



BALATONFENYVES KÖZSÉG

BELTERÜLETI SZABÁLYOZÁSI TERVE

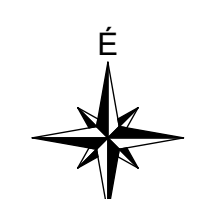


M=1:2000

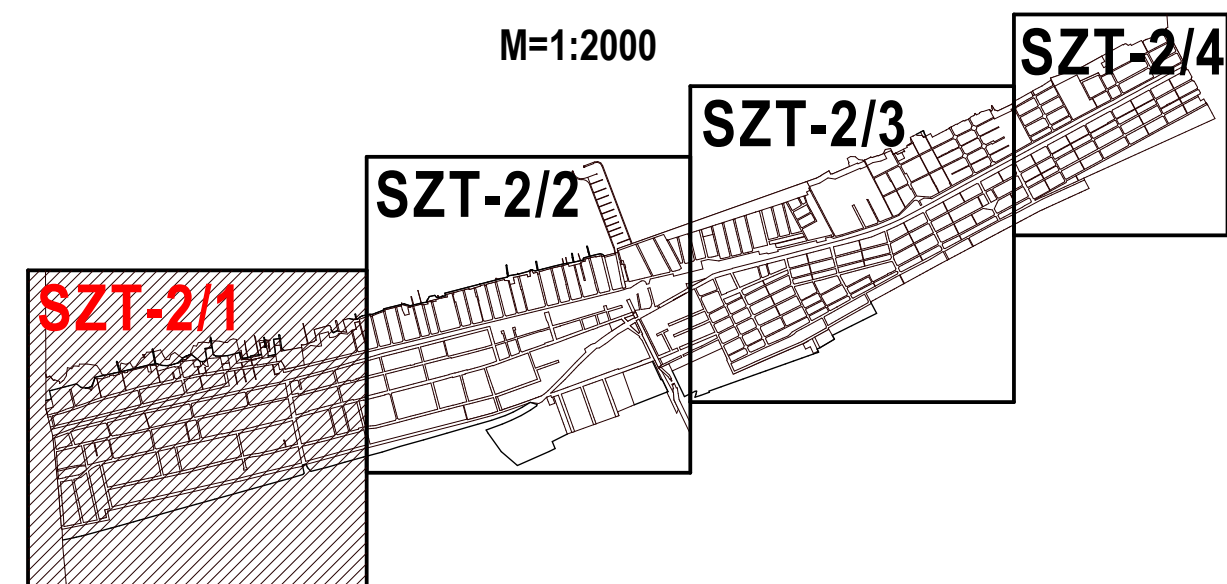

JÓVÁHAGYVA:
BALATONFENYVES KÖZSÉG ÖNKORMÁNYZATA KÉPVISELŐ-TESTÜLETÉNEK
7/2020.(IX.25.) SZÁMÚ ÖNKORMÁNYZATI RENDELETÉVEL.

JELMAGYARÁZATOT LÁSD KÖLÖN LAPON			
	GENERAL TERVEZÉS: ARKER STÚDIÓ ÉPÍTÉSZETI ÉS KERESKEDELMI KFT. 7400 KAPOVÁR, GÓZSA UT. 21. TEL: 427-040, 02021-134. FAX: 02091-903 WWW.ARKER.HU; E-MAIL: ARKER@STUDIO.ARKER.HU	RAJZSZÁM: SZT-2/1	
	MUNKA MEGNEVEZÉSE: BALATONFENYVES KÖZSÉG TELEPÜLÉSRENDEZÉSI ÉS SZÜKSÉGSÉ- FELVIZSGÁLATA		
	RAJZ MEGNEVEZÉSE: BELTERÜLET SZABÁLYOZÁSI TERV M=1:2000		
	MEGRENDELŐ: BALATONFENYVES KÖZSÉG ÖNKORMÁNYZATA 8846 BALATONFENYVES, KÖLSÉVY U. 27.	ALÁÍRÁS: 	
	TÁJÉRTÉS VEZETŐ TERVEZŐ: DR. LAPOS JÓZSEF TÁJRENDEZŐ TTI 01-603302 YÁTERV MŐHÉLY KFT. 8281 BUDAČSONY, RÓMAI U. 197. e-mail: lapos@szabolc.hu	ALÁÍRÁS: 	
60-1668/2012 DÁTUM: 2020. 09. 28.	TELEPÜLÉSTERVEZŐ: HADÁSZ RUDOLF TELEPÜLÉSTERVEZŐ TTI 14-0035 ARKER KFT. KAPOVÁR, DÓZSA UT. U. 21.	ALÁÍRÁS: 	KÉSZÜLT AZ ÁLLAMI ALAPADATOK FELHASZNÁLÁSÁVAL

BALATONFENYVES KÖZSÉG BELTERÜLETI SZABÁLYOZÁSI TERVE

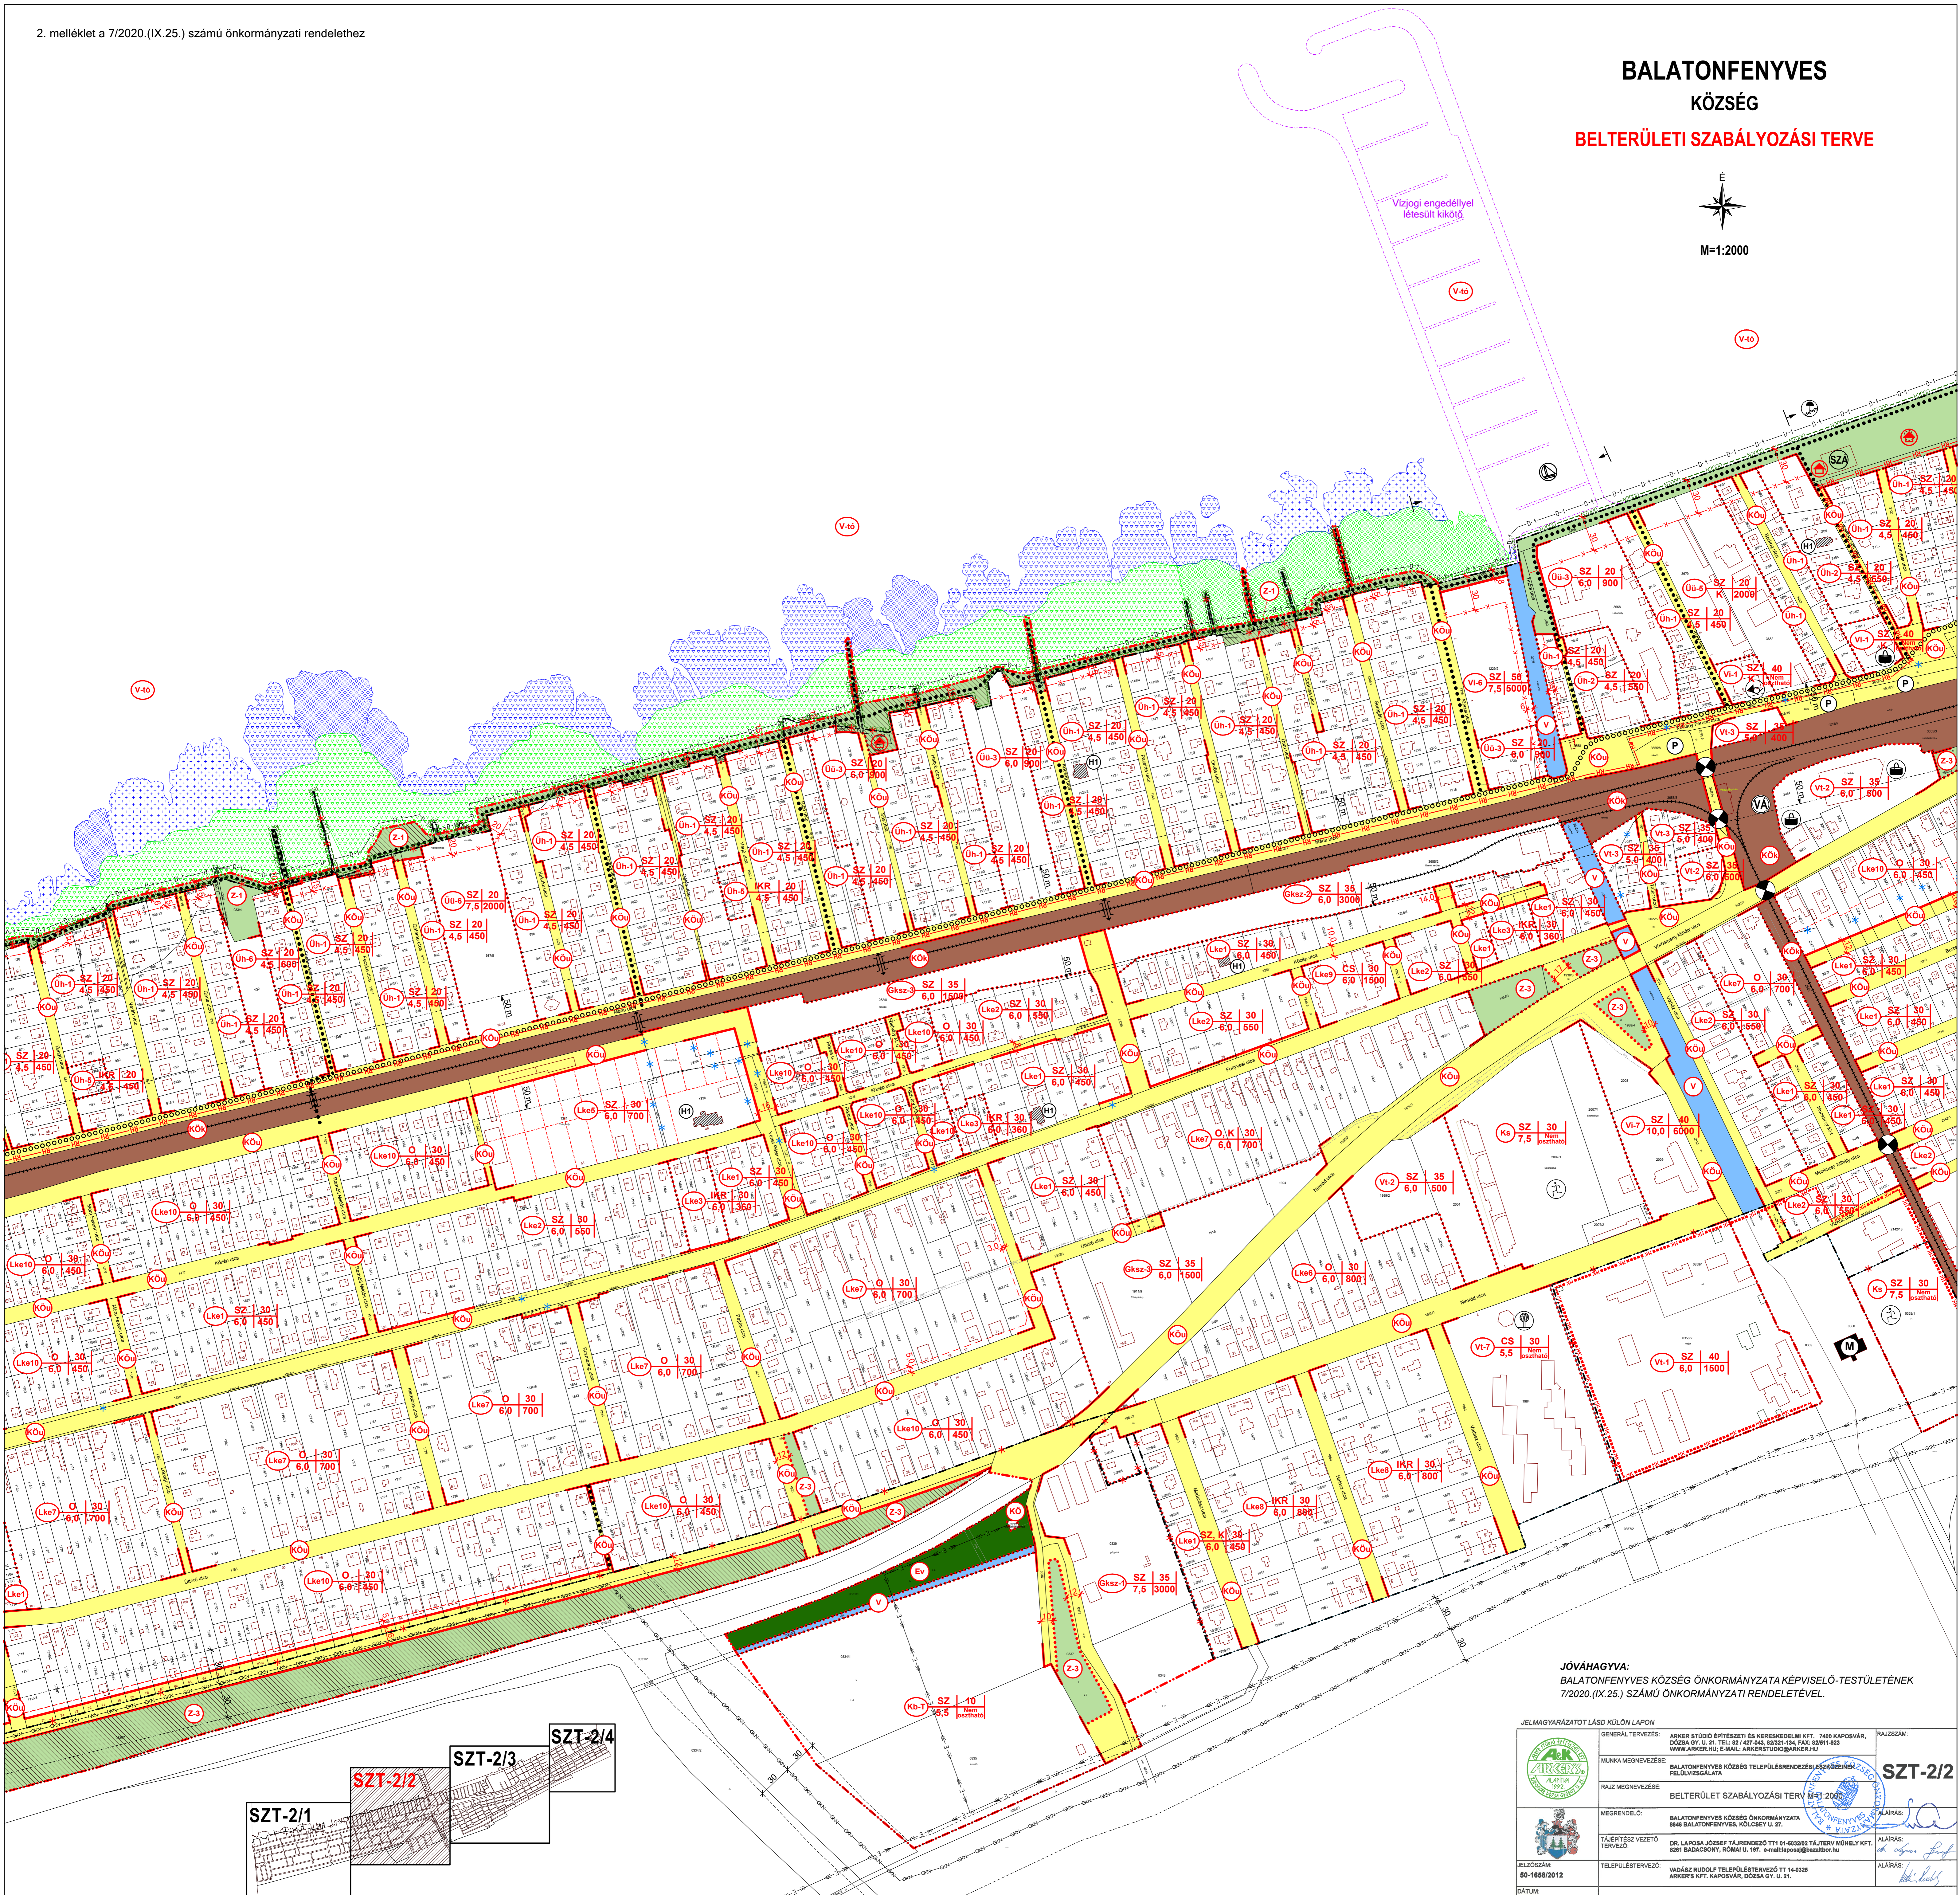

SZT-2/1

SZT-2/2

SZT-2/3

SZT-2/4

JÓVÁHAGYVA:
BALATONFENYVES KÖZSÉG ÖNKORMÁNYZATA KÉPVISELŐ-TESTÜLETÉNEK
7/2020. (IX.25.) SZÁMÚ ÖNKORMÁNYZATI RENDELETÉVEL.


JELMAGYARÁZATOT LÁSD KÖLÖN LAPON		RAJZSZÁM:
<p>GENERAL TERVEZÉS: ARKER STÚDIO ÉPÍTÉSZETI ÉS KERESKEDELMI KFT. 7400 KAPOSVÁR, DÓZSA GY. U. 21. TEL: 82/427-640, 82/251-134. FAX: 82/811-923 WWW.ARKER.HU; E-MAIL: ARKERSTUDIO@ARKER.HU</p>	<p>MUNKA MEGNEVEZÉSE: BALATONFENYVES KÖZSÉG TELEPÜLÉSBRENDEZÉSI ÉS KÖZTÉRFEJLESZTÉSI FELÜLVIZSGÁLATA</p>	<p>ALÁÍRÁS: <i>[Signature]</i></p>
<p>RAJZ MEGNEVEZÉSE: BELTERÜLETI SZABÁLYOZÁSI TERV M=1:2000</p>	<p>MEGRENDELŐ: BALATONFENYVES KÖZSÉG ÖNKORMÁNYZATA 8648 BALATONFENYVES, KÖLCSEY U. 27.</p>	<p>ALÁÍRÁS: <i>[Signature]</i></p>
<p>TÁJÉPÍTÉSZ Vezető TERVEZŐ: DR. LAPOSA JÓZSEF TÁJRENDEZŐ TT 11-603203 TÁJTERV MŰHELY KFT. 8291 BADACSONY, RÓMAI U. 197. e-mail: laposa@tjaterv.hu</p>	<p>ALÁÍRÁS: <i>[Signature]</i></p>	<p>ALÁÍRÁS: <i>[Signature]</i></p>
<p>ELJÓZÁS: 60-1668/2012</p>	<p>TELEPÜLÉSTERVEZŐ: VADÁSZ RUDOLF TELEPÜLÉSTERVEZŐ TT 14-0326 ARKER'S KFT. KAPOSVÁR, DÓZSA GY. U. 21.</p>	<p>ALÁÍRÁS: <i>[Signature]</i></p>
<p>DÁTUM: 2020. 09. 28.</p>	<p>KÉSZÜLT AZ ÁLLAMI ALAPADATOK FELHASZNÁLÁSÁVAL</p>	<p>ALÁÍRÁS: <i>[Signature]</i></p>




**BALATONFENYVES
KÖZSÉG
BELTERÜLETI SZABÁLYOZÁSI TERVE**



M=1:2000

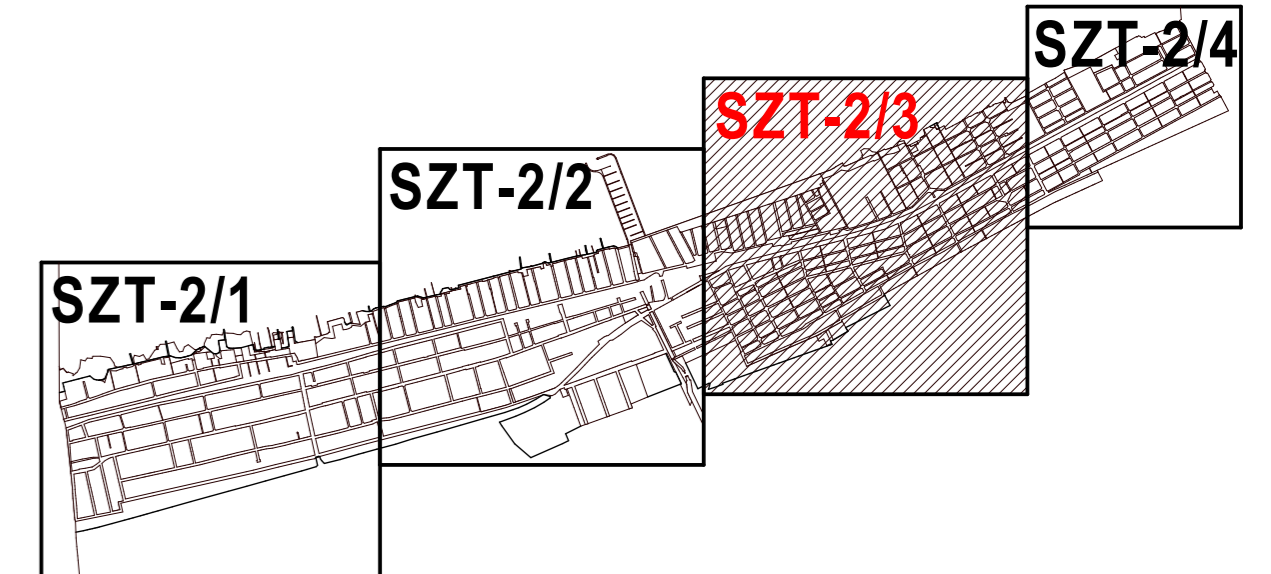


JÓVÁHÁGYVA:
BALATONFENYVES KÖZSÉG ÖNKORMÁNYZATA KÉPVISELŐ-TESTÜLETÉNEK
7/2020.(IX.25.) SZÁMÚ ÖNKORMÁNYZATI RENDELETÉVEL.


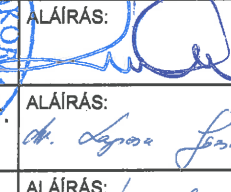
JELMAGYARAZATOT LÁSD KÖLÖN LAPON		RAJZSZÁM:
	GENERAL TERVEZŐSÉG: ARKER STÚDIO ÉPÍTÉSZETI ÉS KERESKEDelmi KFT. 7400 KAPOSVÁR, DÓCSA U. 21. TEL: 82 427 648, 82328 134, FAX: 82811 933 WWW.ARKER.HU; E-MAIL: ARKERSTUDIO@ARKER.HU	SZT-2/3
MUNKA MEGNEVEZÉSE: BALATONFENYVES KÖZSÉG TELEPÜLÉSRENDÉZÉSI ESZKÖZEINEK FELÜLVIZSGÁLATA	RAJZ MEGNEVEZÉSE: BELTERÜLET SZABÁLYOZÁSI TERV M=1:2000	ALÁÍRÁS: 
MEGRENDELŐ: BALATONFENYVES KÖZSÉG ÖNKORMÁNYZATA 8946 BALATONFENYVES, KÖLCSEY U. 27.	TÁJÉPÍTÉS VEZETŐ TERVEZŐ: DR. LAPOSA JÓZSEF TÁJRENDEZŐ TT1 01-803203 TÁJRENV NÖVELYKFT 8281 BADACSONY, RÓMAI U. 197. e-mail:laposa@badacsny.hu LV	ALÁÍRÁS: 
JELŐZÉS SZÁM: 60-1668/2012	TELEPÜLÉSTERVEZŐ: VADÁSZ RUDOLF TELEPÜLÉSTERVEZŐ TT 14-0326 ARKER'S KFT. KAPOSVÁR, DÓCSA U. 1. 21.	ALÁÍRÁS: 
DATUM: 2020. 09. 25.	KÉSZÜLT AZ ÁLLAMI ALAPADATOK FELHASZNÁLÁSÁVAL	

BALATONFENYVES KÖZSÉG

BELTERÜLETI SZABÁLYOZÁSI TERVE

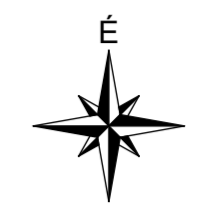

M=1:2000

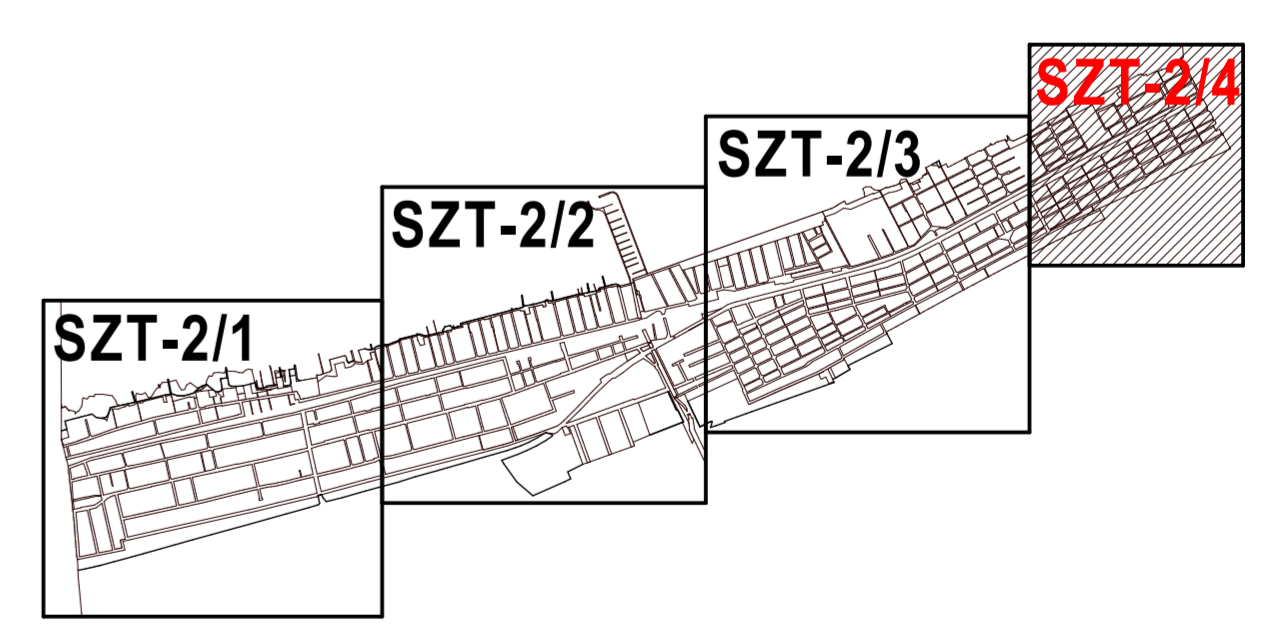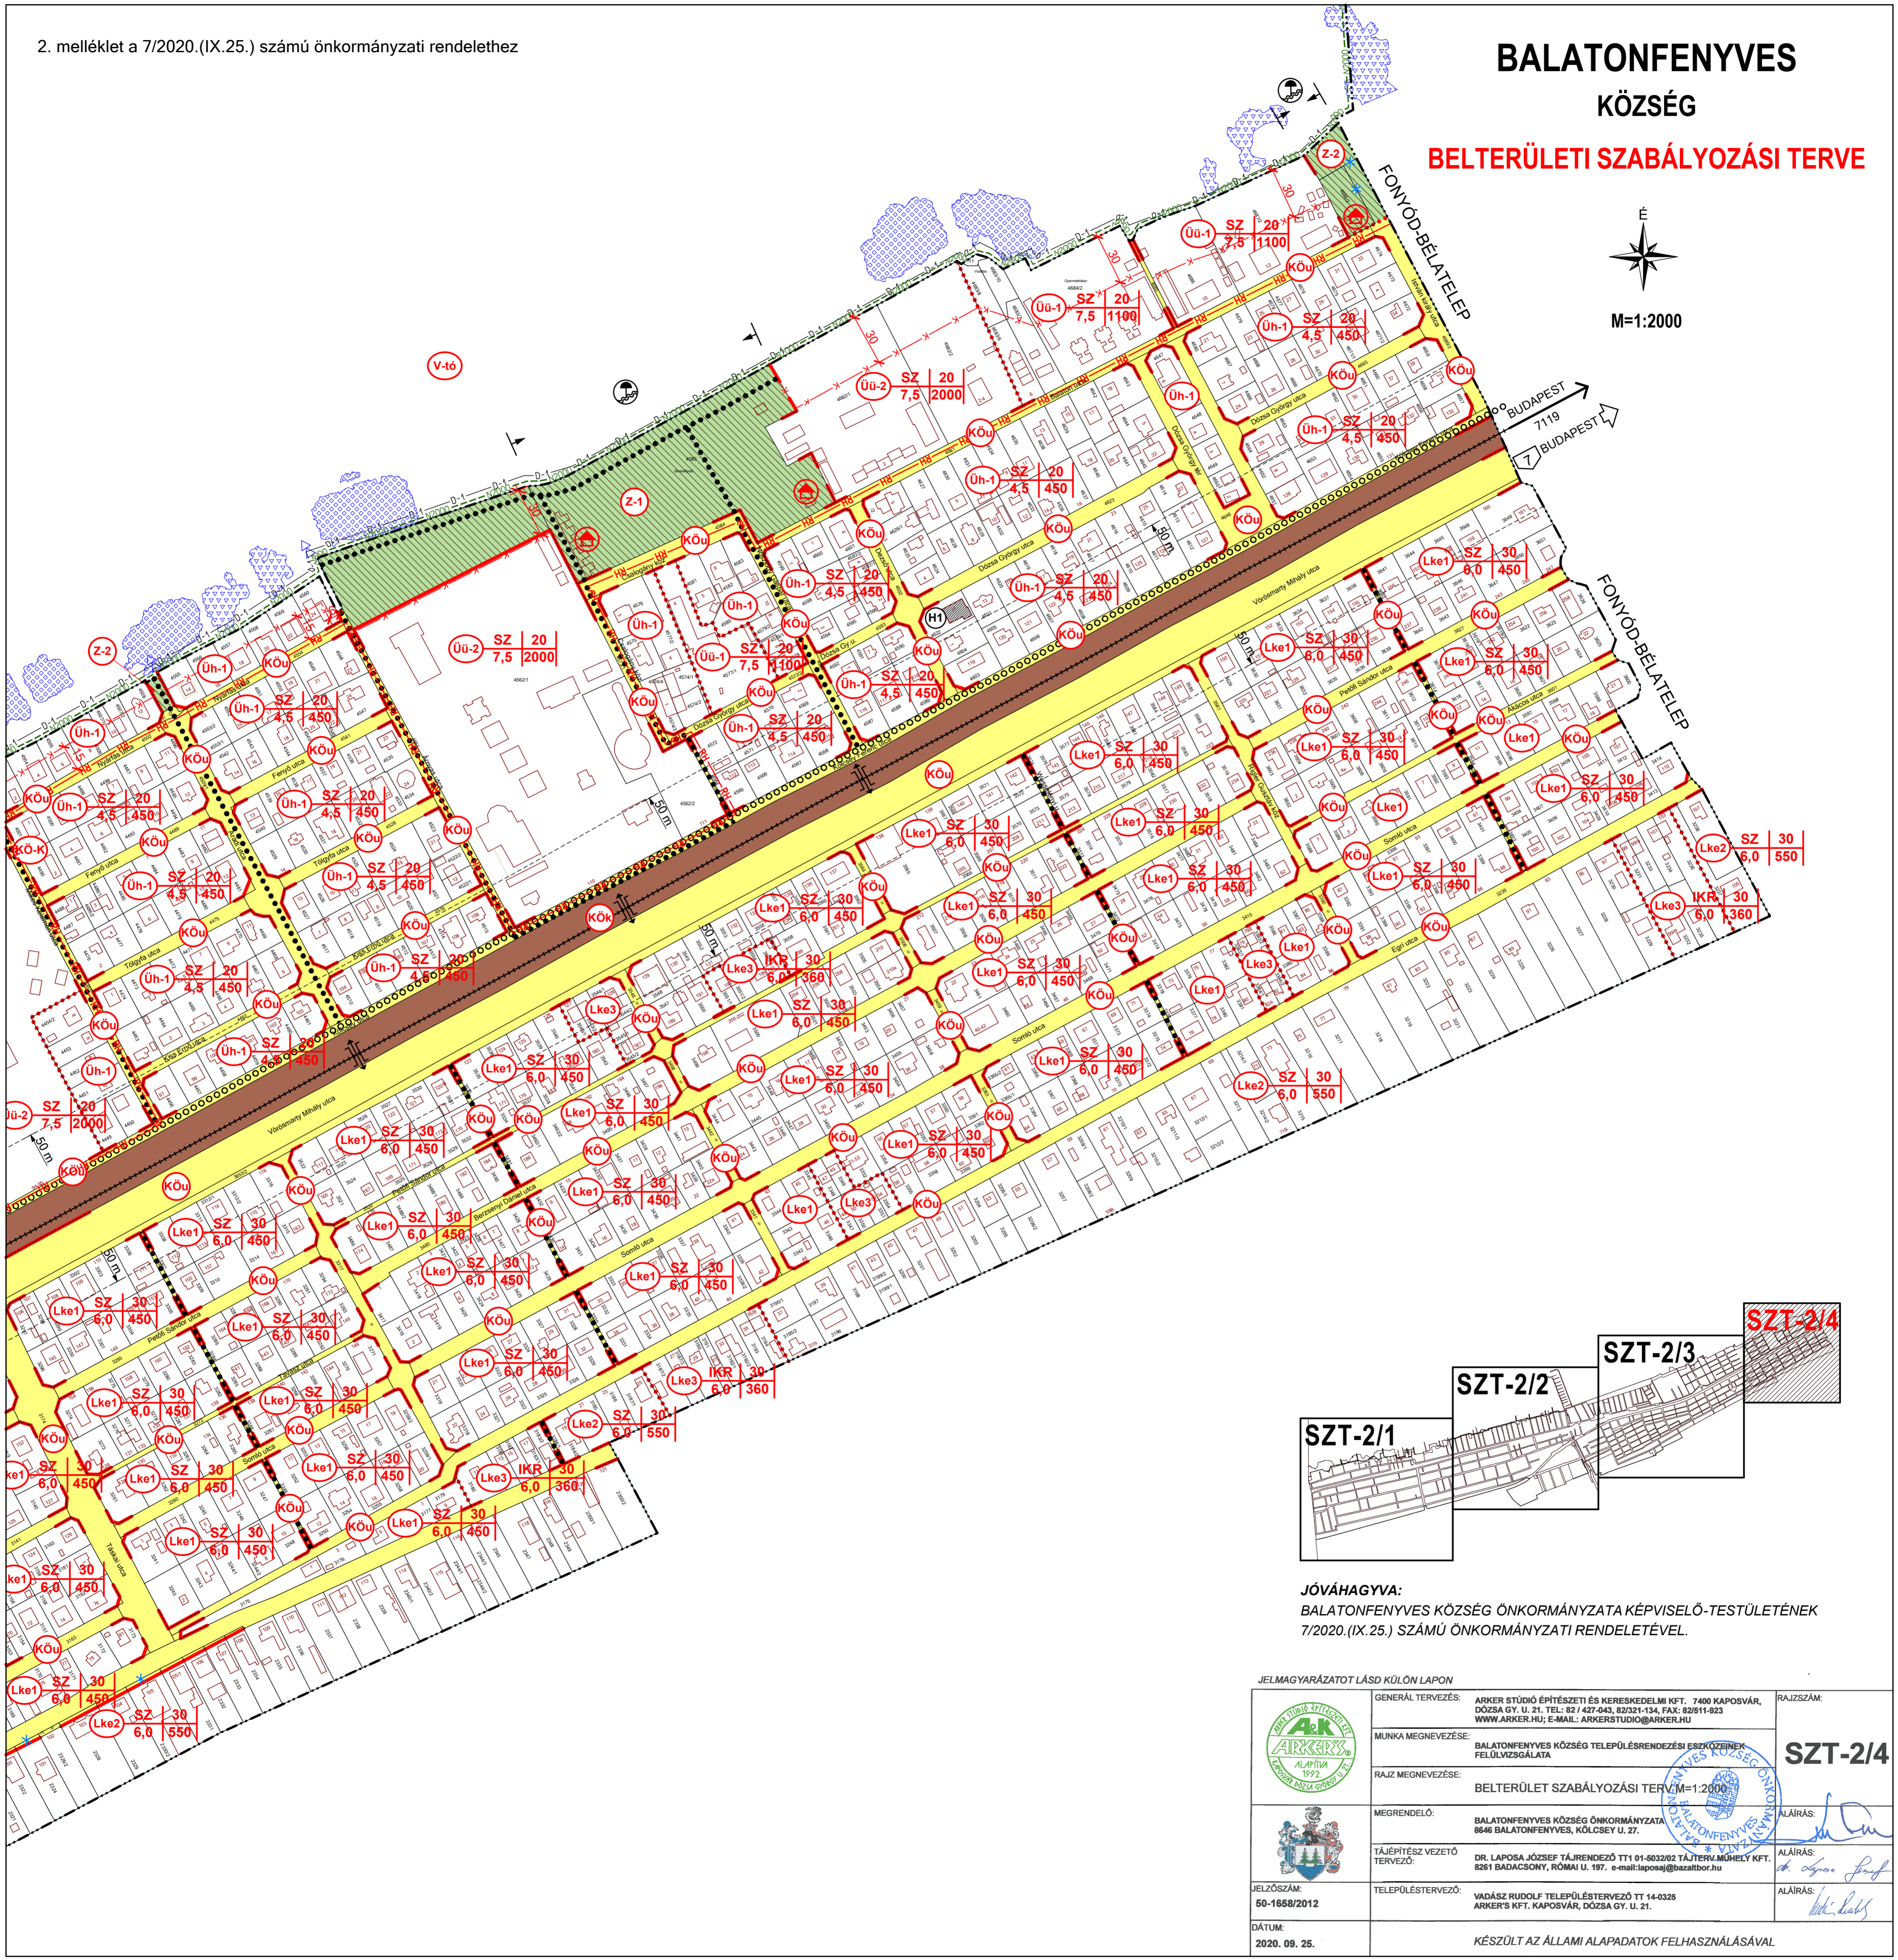

JÓVÁHAGYVA:
BALATONFENYVES KÖZSÉG ÖNKORMÁNYZATA KÉPVISELŐ-TESTÜLETÉNEK
7/2020.(IX.25.) SZÁMÚ ÖNKORMÁNYZATI RENDELETÉVEL.

		GENERAL TERVEZÉS: ARKER STÚDIO ÉPÍTÉSZETI ÉS KERESKEDELMI KFT. 7400 KAPOSVÁR, DÓZSA GY. U. 21. TEL: 82 / 427-043, 82/321-134, FAX: 82/511-923 WWW.ARKER.HU; E-MAIL: ARKERSTUDIO@ARKER.HU	RAJZSZÁM:
MUNKÁ MEGNEVEZÉSE: BALATONFENYVES KÖZSÉG TELEPÜLÉSRÉNDÉZÉSI ESZKÖZEINEK FELÜLVIZSGÁLATA		RAJZ MEGNEVEZÉSE: BELTERÜLET SZABÁLYOZÁSI TERV M=1:2000	SZT-2/4
MEGRENDELŐ: BALATONFENYVES KÖZSÉG ÖNKORMÁNYZATA 8646 BALATONFENYVES, KÖLCSEY U. 27.		TÁJÉPÍTÉS VEZETŐ TERVEZŐ: DR. LAPOSA JÓZSEF TÁJRENDEZŐ TT1 01-603202 TÁJTERV.MŰHELY KFT. 8261 BADACSONY, RÓMAI U. 197. e-mail: laposa@bazzaltbor.hu	ALÁÍRÁS:
TELPÖLÉSTERVEZŐ: VADÁSZ RUDOLF TELPÖLÉSTERVEZŐ TT 14-0326 ARKER'S KFT, KAPOSVÁR, DÓZSA GY. U. 21.		DÁTUM: 2020. 09. 25.	ALÁÍRÁS:
KÉSZÜLT AZ ÁLLAMI ALAPADATOK FELHASZNÁLÁSÁVAL			