

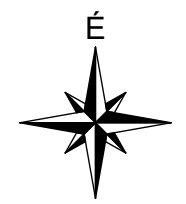


# BALATONFENYES KÖZSÉG BELTERÜLETI SZABÁLYOZÁSI TERVE

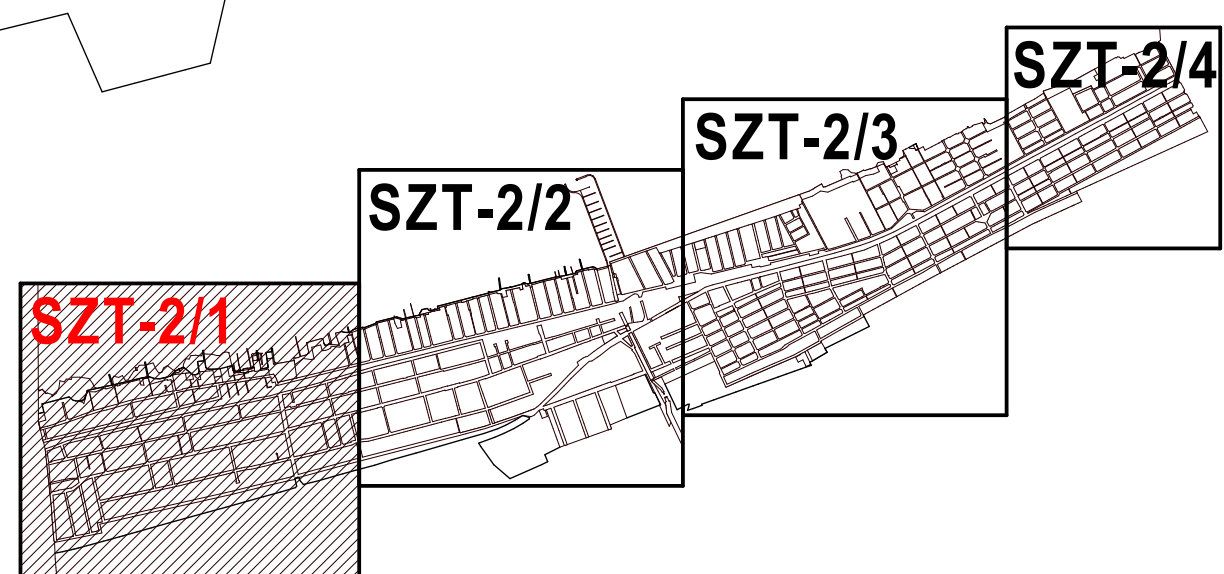

M=1:2000

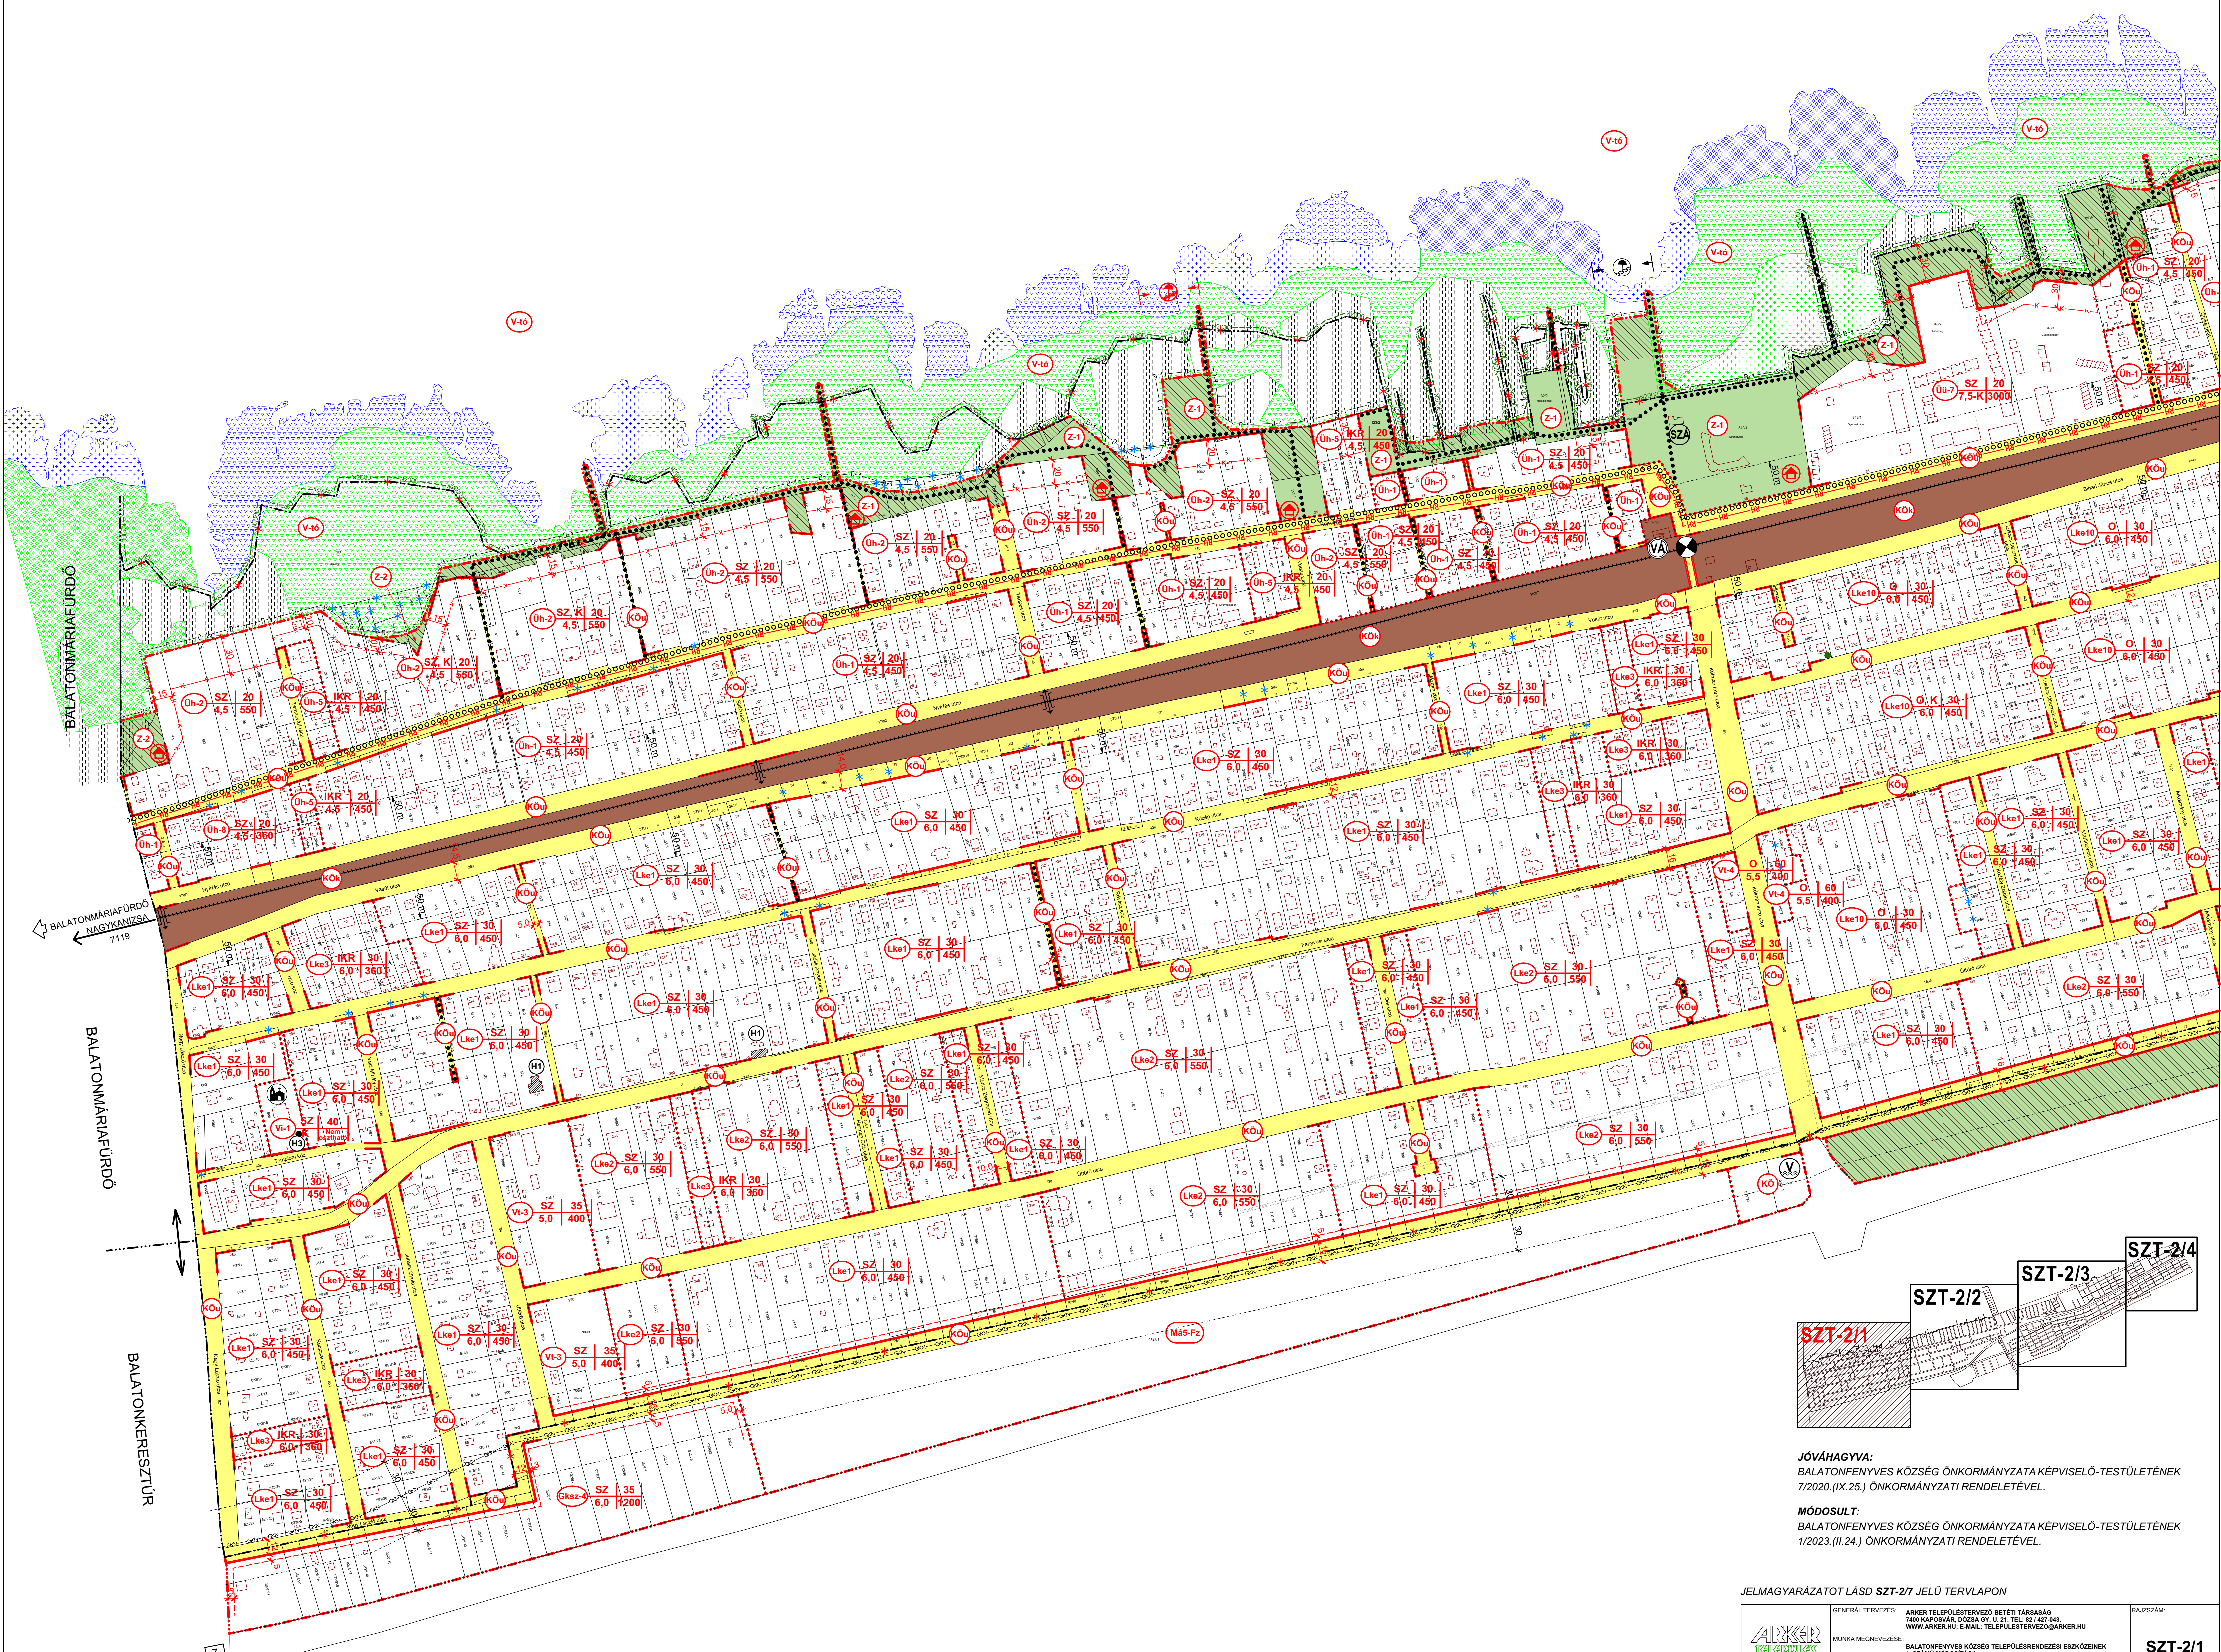



**JÓVÁHÁGYVA:**  
BALATONFENYES KÖZSÉG ÖNKORMÁNYZATA KÉPVISELŐ-TESTÜLETÉNEK  
7/2020. (IX.25.) ÖNKORMÁNYZATI RENDELETÉVEL.

**MÓDOSULT:**  
BALATONFENYES KÖZSÉG ÖNKORMÁNYZATA KÉPVISELŐ-TESTÜLETÉNEK  
1/2023. (II.24.) ÖNKORMÁNYZATI RENDELETÉVEL.

JELMAGYARAZATOT LÁSD SZT-27 JELŰ TERVLAPON

	GENERAL TERVEZÉS: ARKER TELEPÜLÉSTERVEZÉSI BÉTTI TÁRSASÁG 7400 KAPOSVÁR, DOBSA U. 21. TEL: 82 427-043 WWW.ARKER.HU, EMAIL: TELEPULESTERVEZES@ARKER.HU	RAJZSZÁM:  <b>SZT-2/1</b>
	MAJNAK MEGNEVEZÉSE: BALATONFENYES KÖZSÉG TELEPÜLÉSTERVEZÉSI ESZKÖZEINEK 1. SZÁMÚ MÓDOSÍTÁSA	BELTERÜLET SZABÁLYOZÁSI TERV M=1:2000
MEGRENDELŐ: BALATONFENYES KÖZSÉG ÖNKORMÁNYZATA 8446 BALATONFENYES, KÖLCSEY U. 27. LEMBART LÁSZLÓ POLGÁRMESTER	TELEPÜLÉSTERVEZŐ: VADÁSZ RUDOLF TELEPÜLÉSTERVEZŐ TT 14-025 ARKER TELEPÜLÉSTERVEZŐ BT. KAPOSVÁR, DOBSA U. 21.	ALÁÍRÁS:  _____
JELDÖKSZÁM: 50-2162/2021	KÉSZÜLT AZ ÁLLAMI ALAPADATOK FELHASZNÁLÁSÁVAL	DÁTUM: 2023. 02. 23.


# BALATONFENYVES KÖZSÉG BELTERÜLETI SZABÁLYOZÁSI TERVE


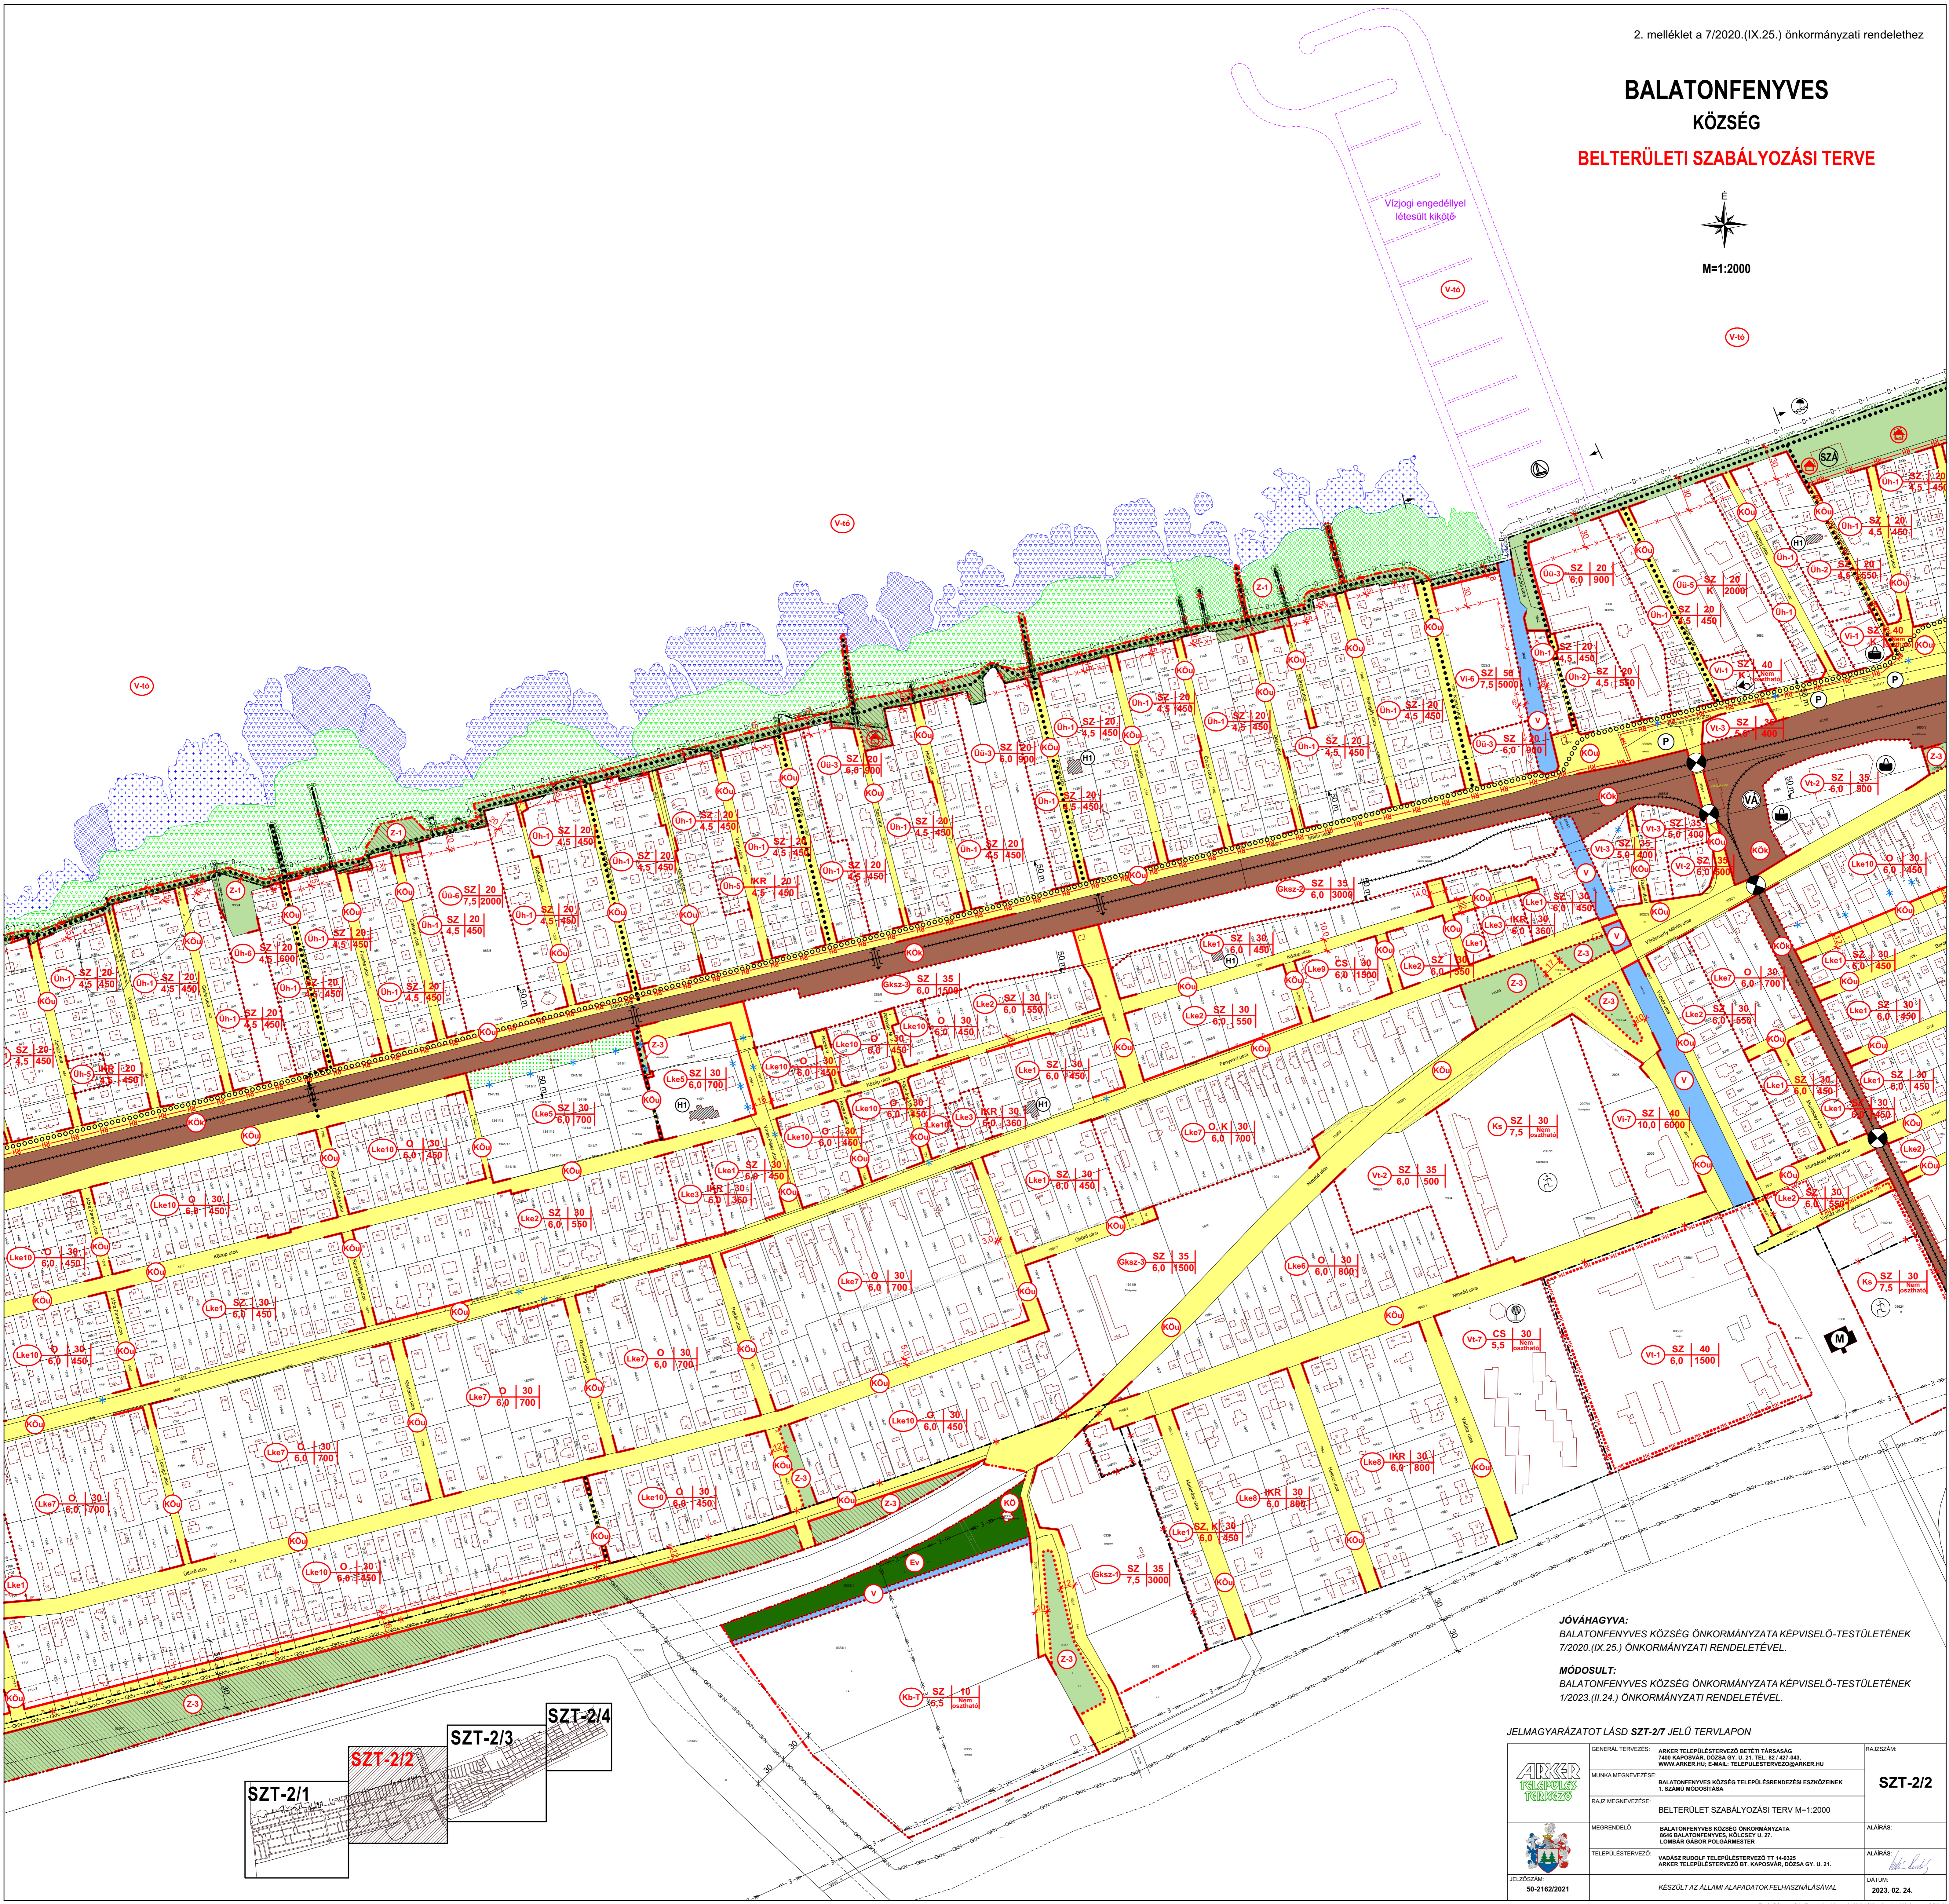
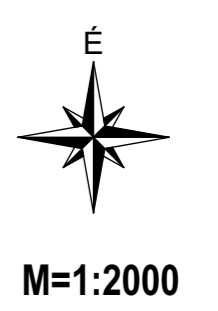


**JÓVÁHAGYVA:**  
BALATONFENYVES KÖZSÉG ÖNKORMÁNYZATA KÉPVISELŐ-TESTÜLETÉNEK  
7/2020.(IX.25.) ÖNKORMÁNYZATI RENDELETÉVEL.


**MÓDOSULT:**  
BALATONFENYVES KÖZSÉG ÖNKORMÁNYZATA KÉPVISELŐ-TESTÜLETÉNEK  
1/2023.(II.24.) ÖNKORMÁNYZATI RENDELETÉVEL.

JELMAGYARÁZATOT LÁSD SZT-27 JELŰ TERVLAPON

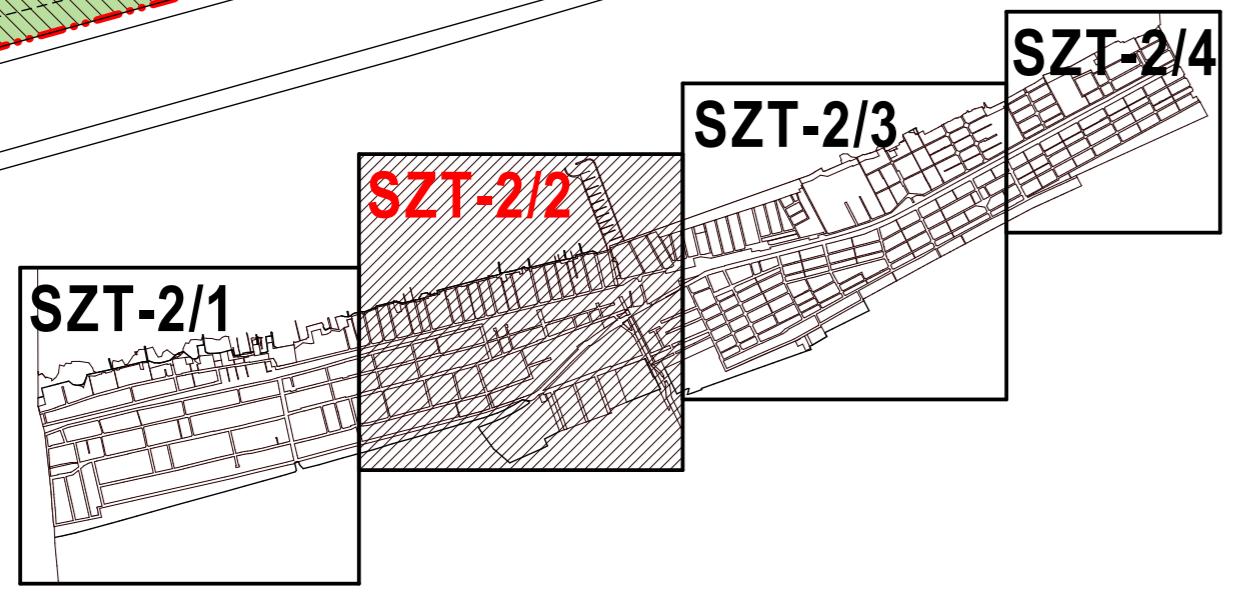


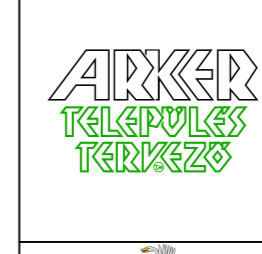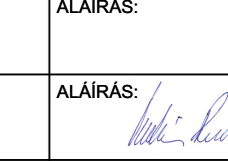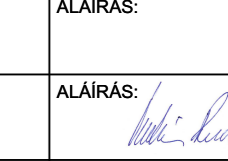 <b>ARKER</b> TELEPÜLÉSTERVEZŐ TÁRSASÁG	GENERAL TERVEZÉS: ARKER TELEPÜLÉSTERVEZŐ BÉTHYI TÁRSASÁG 1600 KAPOSVÁR, DOZSA GY. U. 21. TEL: 87 427 443, WWW.ARKER.HU; E-MAIL: TELEPULESTERVEZO@ARKER.HU	RAJZSZÁM:  <b>SZT-2/2</b>
MUNKÁ MEGNEVEZÉSE: BALATONFENYVES KÖZSÉG TELEPÜLÉSTERVEZÉSI ESZKÖZEINEK 1. SZÁMÚ MÓDOSÍTÁSA	RAJZ MEGNEVEZÉSE: BELTERÜLETI SZABÁLYOZÁSI TERV M=1:2000	ALÁÍRÁS:  
MEGRENDELŐ: BALATONFENYVES KÖZSÉG ÖNKORMÁNYZATA 8640 BALATONFENYVES, KÖLCSEY U. 27. LOMBAR GÁBOR POLGÁRMESTER	TELEPÜLÉSTERVEZŐ: VADÁSZ RUDOLF TELEPÜLÉSTERVEZŐ TT 14-0325 ARKER TELEPÜLÉSTERVEZŐ BT, KAPOSVÁR, DOZSA GY. U. 21.	ALÁÍRÁS:  
JELETSZÁM: 50-2162/2021	KÉSZÜLT AZ ÁLLAMI ALAPADATOK FELHASZNÁLÁSÁVAL	DATUM: 2023. 02. 24.

# BALATONFENYVES KÖZSÉG BELTERÜLETI SZABÁLYOZÁSI TERVE

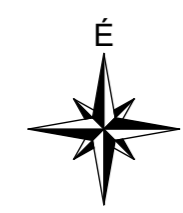

M=1:2000

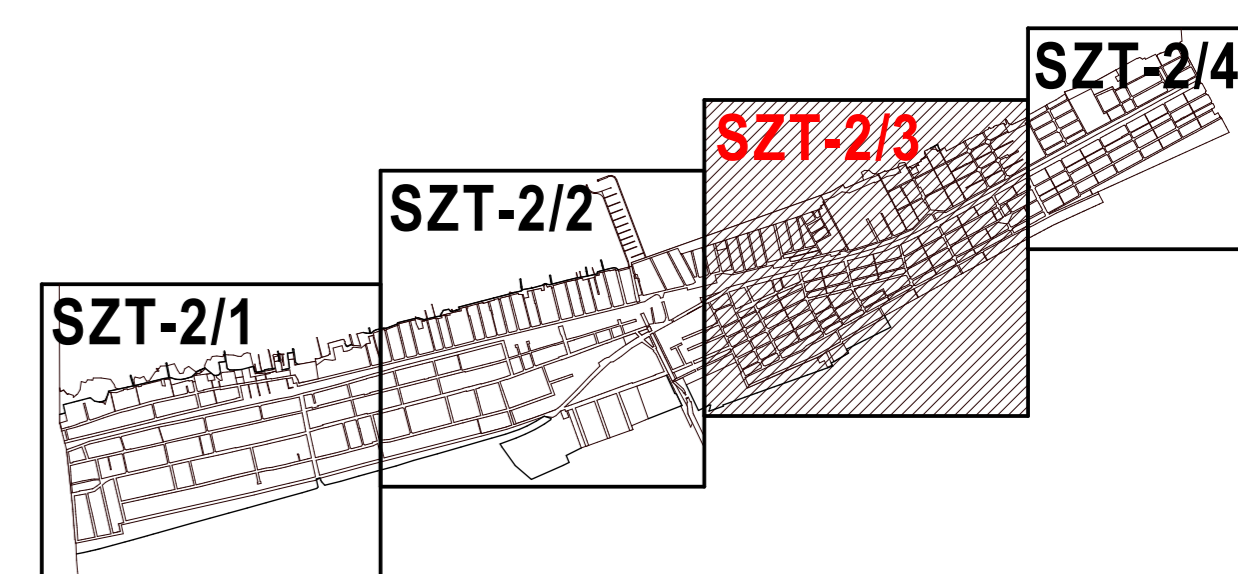

**JÓVÁHAGYVA:**  
BALATONFENYVES KÖZSÉG ÖNKORMÁNYZATA KÉPVISELŐ-TESTÜLETÉNEK  
7/2020.(IX.25.) ÖNKORMÁNYZATI RENDELETÉVEL.

**MÓDOSULT:**  
BALATONFENYVES KÖZSÉG ÖNKORMÁNYZATA KÉPVISELŐ-TESTÜLETÉNEK  
1/2023.(II.24.) ÖNKORMÁNYZATI RENDELETÉVEL.



JELMAGYARÁZATOT LÁSD SZT-27 JELŰ TERVLAPON		RAJZSZÁM:
	GENERAL TERVEZÉS: ARKER TELEPÜLÉSTERVEZŐ BÉTHI TÁRSASÁG 1600 KAPOSVÁR, DÓZSA UY. 27. TEL: 87-87-643. WWW.ARKER.HU; E-MAIL: TELEPULESTERVEZO@ARKER.HU	<b>SZT-2/3</b>
MUNKÁ MEGNEVEZÉSE: BALATONFENYVES KÖZSÉG TELEPÜLÉSRENDÉZÉSI ESZKÖZEINEK 1. SZÁMÚ MÓDOSÍTÁSA	RAJZ MEGNEVEZÉSE: BELTERÜLET SZABÁLYOZÁSI TERV M=1:2000	
MEGRENDELŐ: BALATONFENYVES KÖZSÉG ÖNKORMÁNYZATA 8640 BALATONFENYVES, KÖLCSEY UY. 27. LOMBAR GÁBOR POLGÁRMESTER	TELEPÜLÉSTERVEZŐ: VADÁSZ RUDOLF TELEPÜLÉSTERVEZŐ TT 14-0325 ARKER TELEPÜLÉSTERVEZŐ BT, KAPOSVÁR, DÓZSA UY. 21.	ALÁÍRÁS: 
ELJÁRÁSI SZÁM: 50-2162/2021	KÉSZÜLT AZ ÁLLAMI ALAPADATOK FELHASZNÁLÁSÁVAL	DÁTUM: 2023. 02. 24.

# BALATONFENYVES KÖZSÉG

## BELTERÜLETI SZABÁLYOZÁSI TERVE




M=1:2000

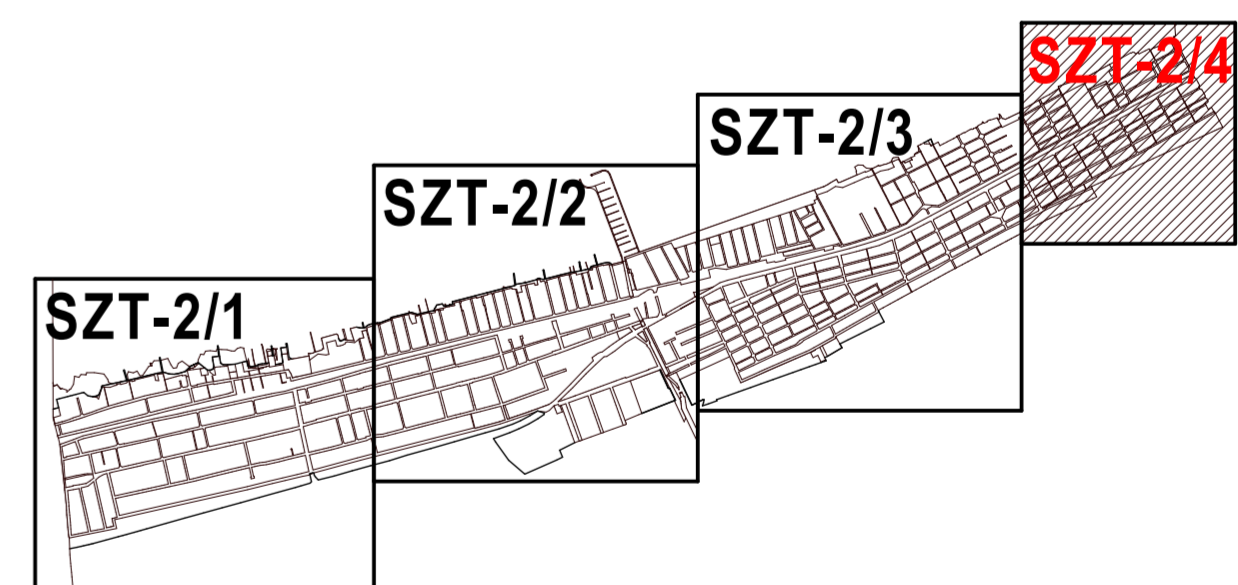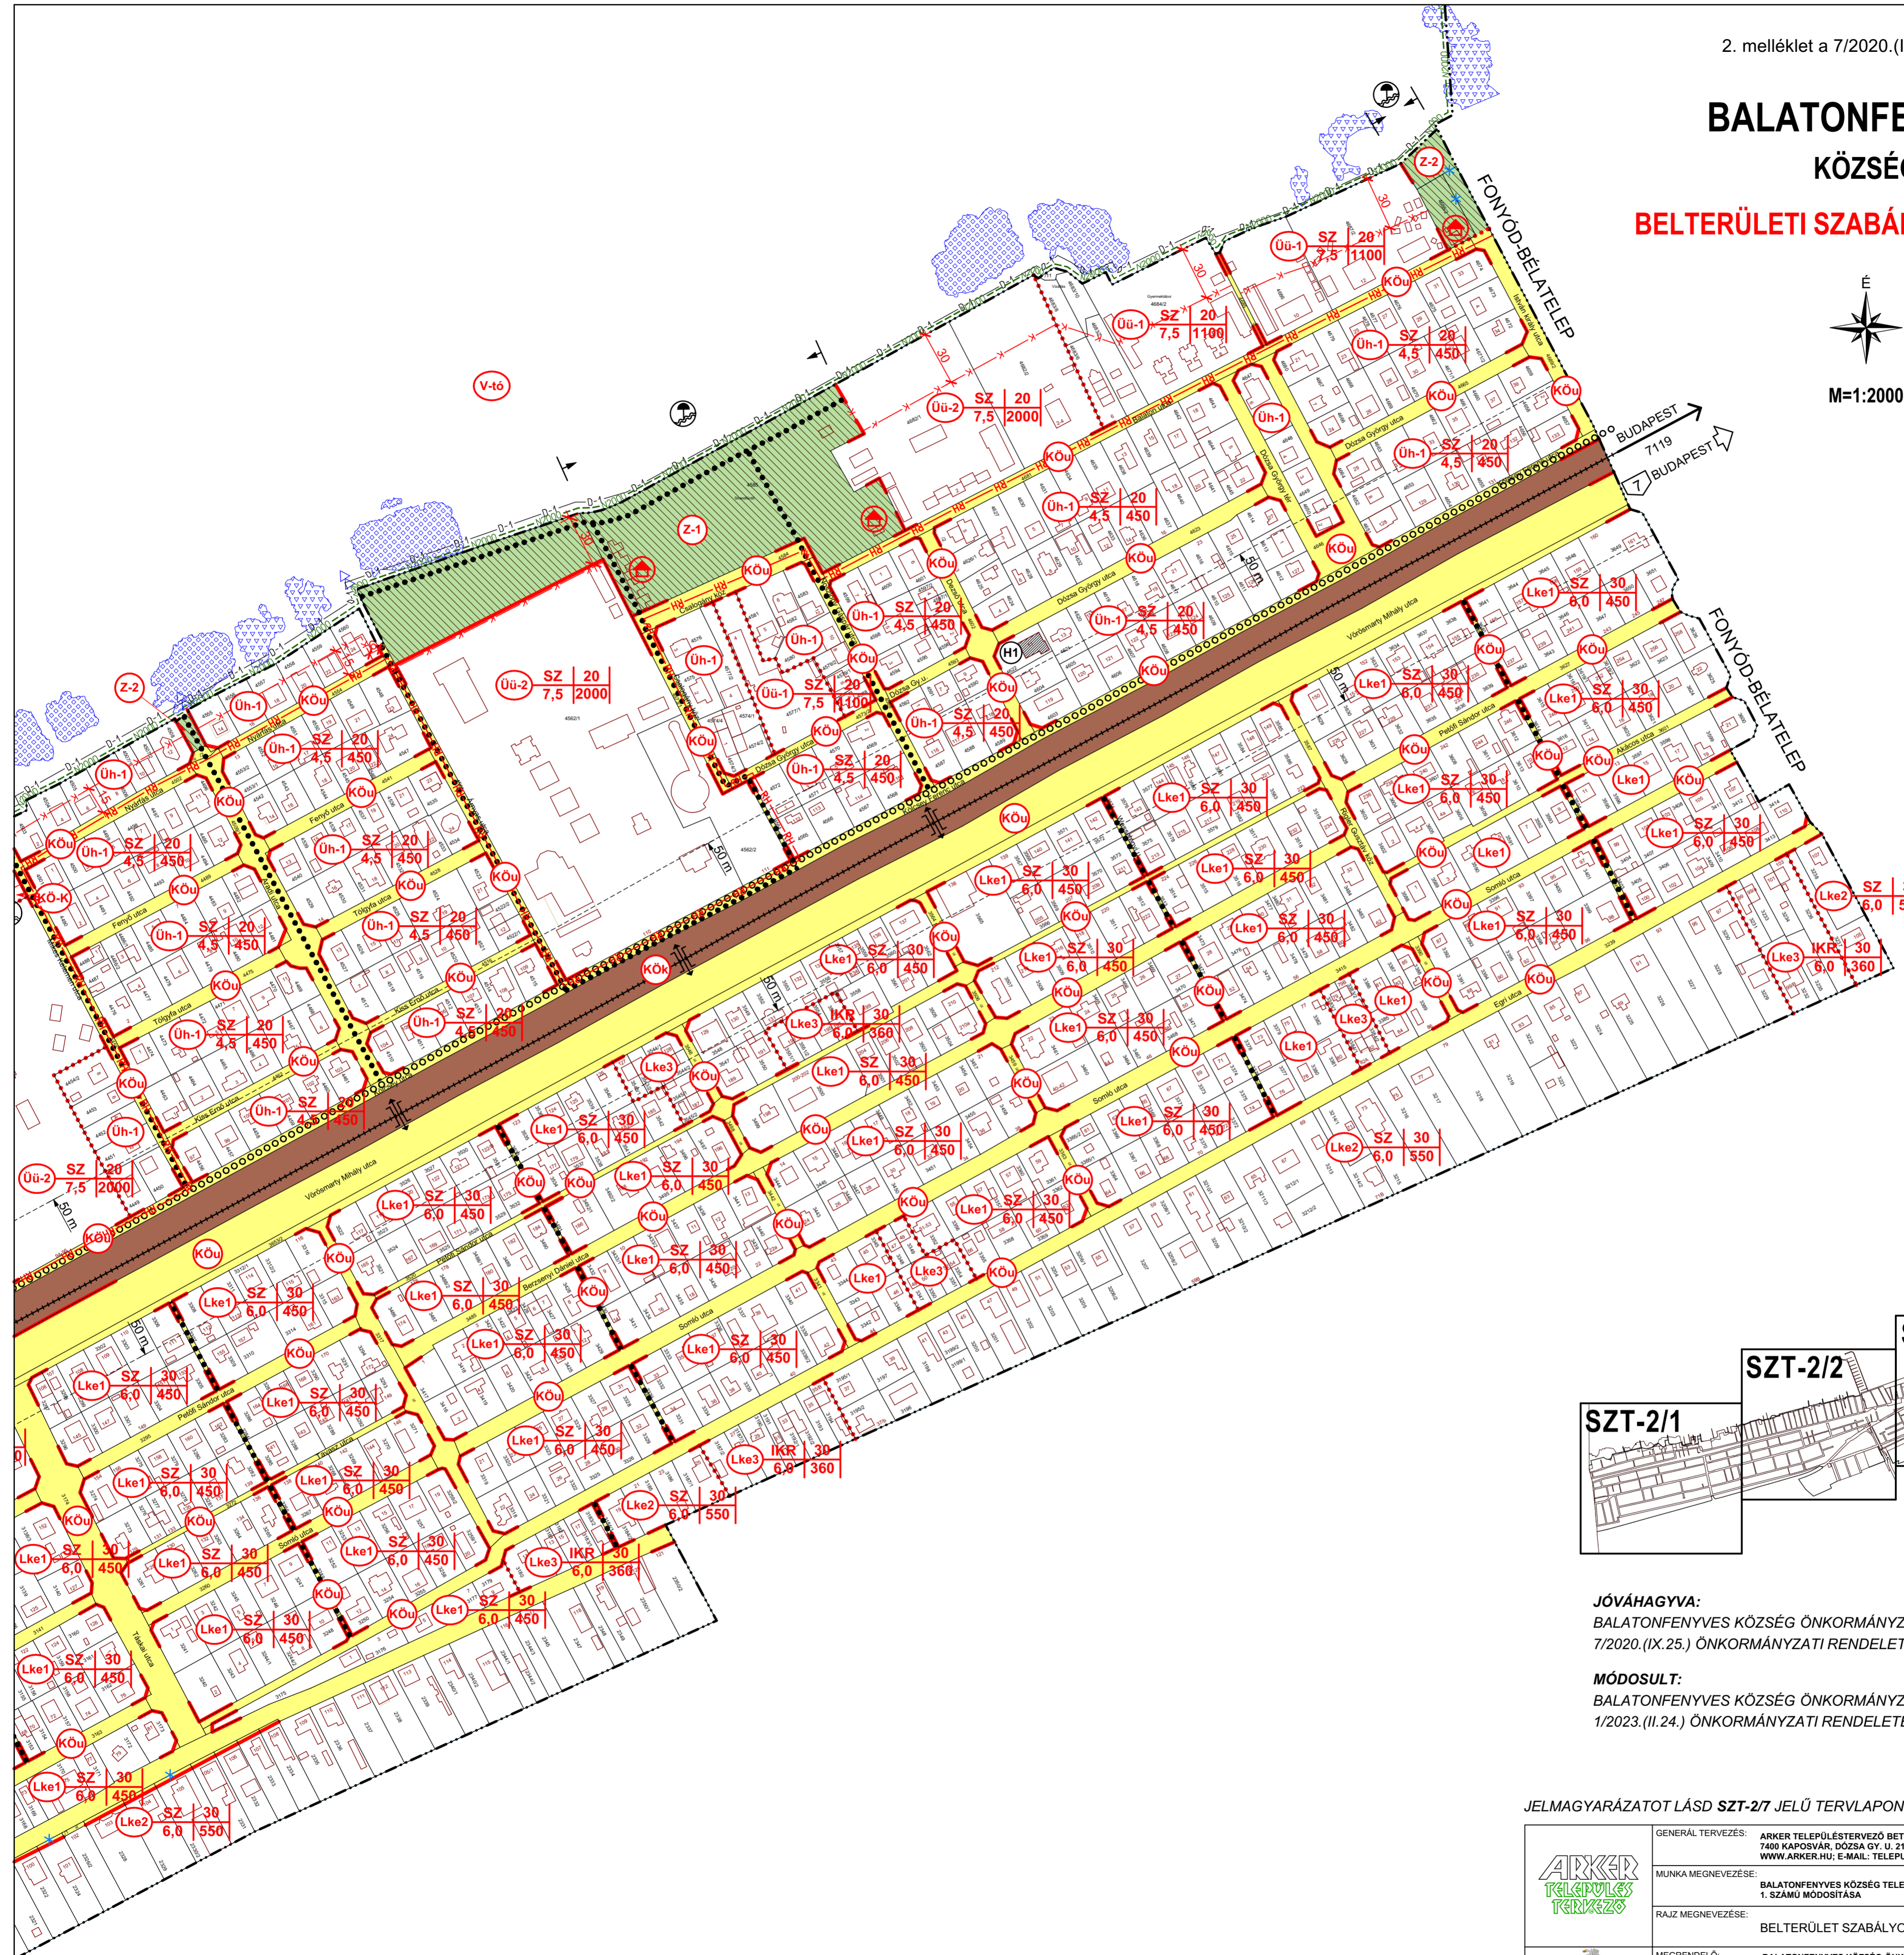

**JÓVÁHAGYVA:**  
BALATONFENYVES KÖZSÉG ÖNKORMÁNYZATA KÉPVISELŐ-TESTÜLETÉNEK  
7/2020.(IX.25.) ÖNKORMÁNYZATI RENDELETÉVEL.

**MÓDOSULT:**  
BALATONFENYVES KÖZSÉG ÖNKORMÁNYZATA KÉPVISELŐ-TESTÜLETÉNEK  
1/2023.(II.24.) ÖNKORMÁNYZATI RENDELETÉVEL.

JELMAGYARÁZATOT LÁSD SZT-2/7 JELŰ TERVLAPON

	GENERAL TERVEZÉS: ARKER TELEPÜLÉSTERVEZŐ BETÉTI TÁRSASÁG 7400 KAPOSVÁR, DÓZSA GY. U. 21. TEL: 82/427-043, WWW.ARKER.HU; E-MAIL: TELEPULESTERVEZO@ARKER.HU	RAJZSZÁM:
	MUNKA MEGNEVEZÉSE: BALATONFENYVES KÖZSÉG TELEPÜLÉSTERVEZÉSI ESZKÖZEINEK 1. SZÁMÚ MÓDOSÍTÁSA	<b>SZT-2/4</b>
RAJZ MEGNEVEZÉSE: BELTERÜLET SZABÁLYOZÁSI TERV M=1:2000		
MEGRENDELŐ: BALATONFENYVES KÖZSÉG ÖNKORMÁNYZATA 8646 BALATONFENYVES, KÖLCSEY U. 27. LOMBAR GÁBOR POLGÁRMESTER		ALÁÍRÁS:
TELEPÜLÉSTERVEZŐ: VADÁSZ RUDOLF TELEPÜLÉSTERVEZŐ TT 14-0325 ARKER TELEPÜLÉSTERVEZŐ BT. KAPOSVÁR, DÓZSA GY. U. 21.		ALÁÍRÁS: 
JELZŐSZÁM: 50-2162/2021	KÉSZÜLT AZ ÁLLAMI ALAPADATOK FELHASZNÁLÁSÁVAL	DÁTUM: 2023. 02. 24.