

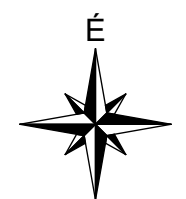


BALATONFENYVES KÖZSÉG BELTERÜLETI SZABÁLYOZÁSI TERVE

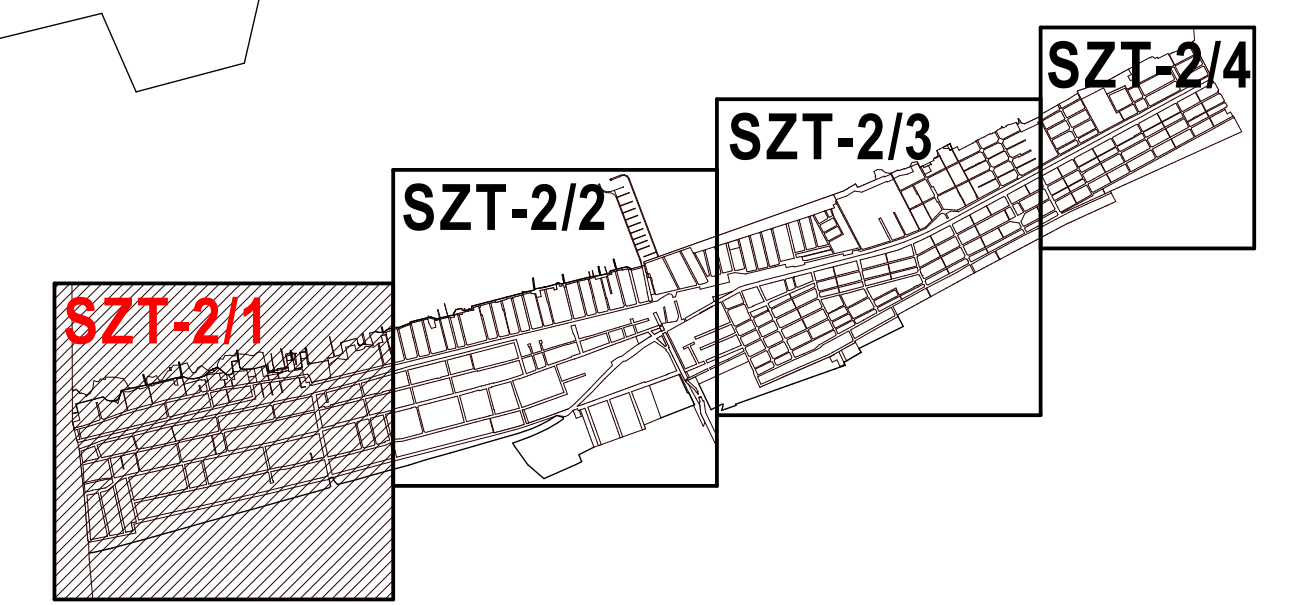

M=1:2000

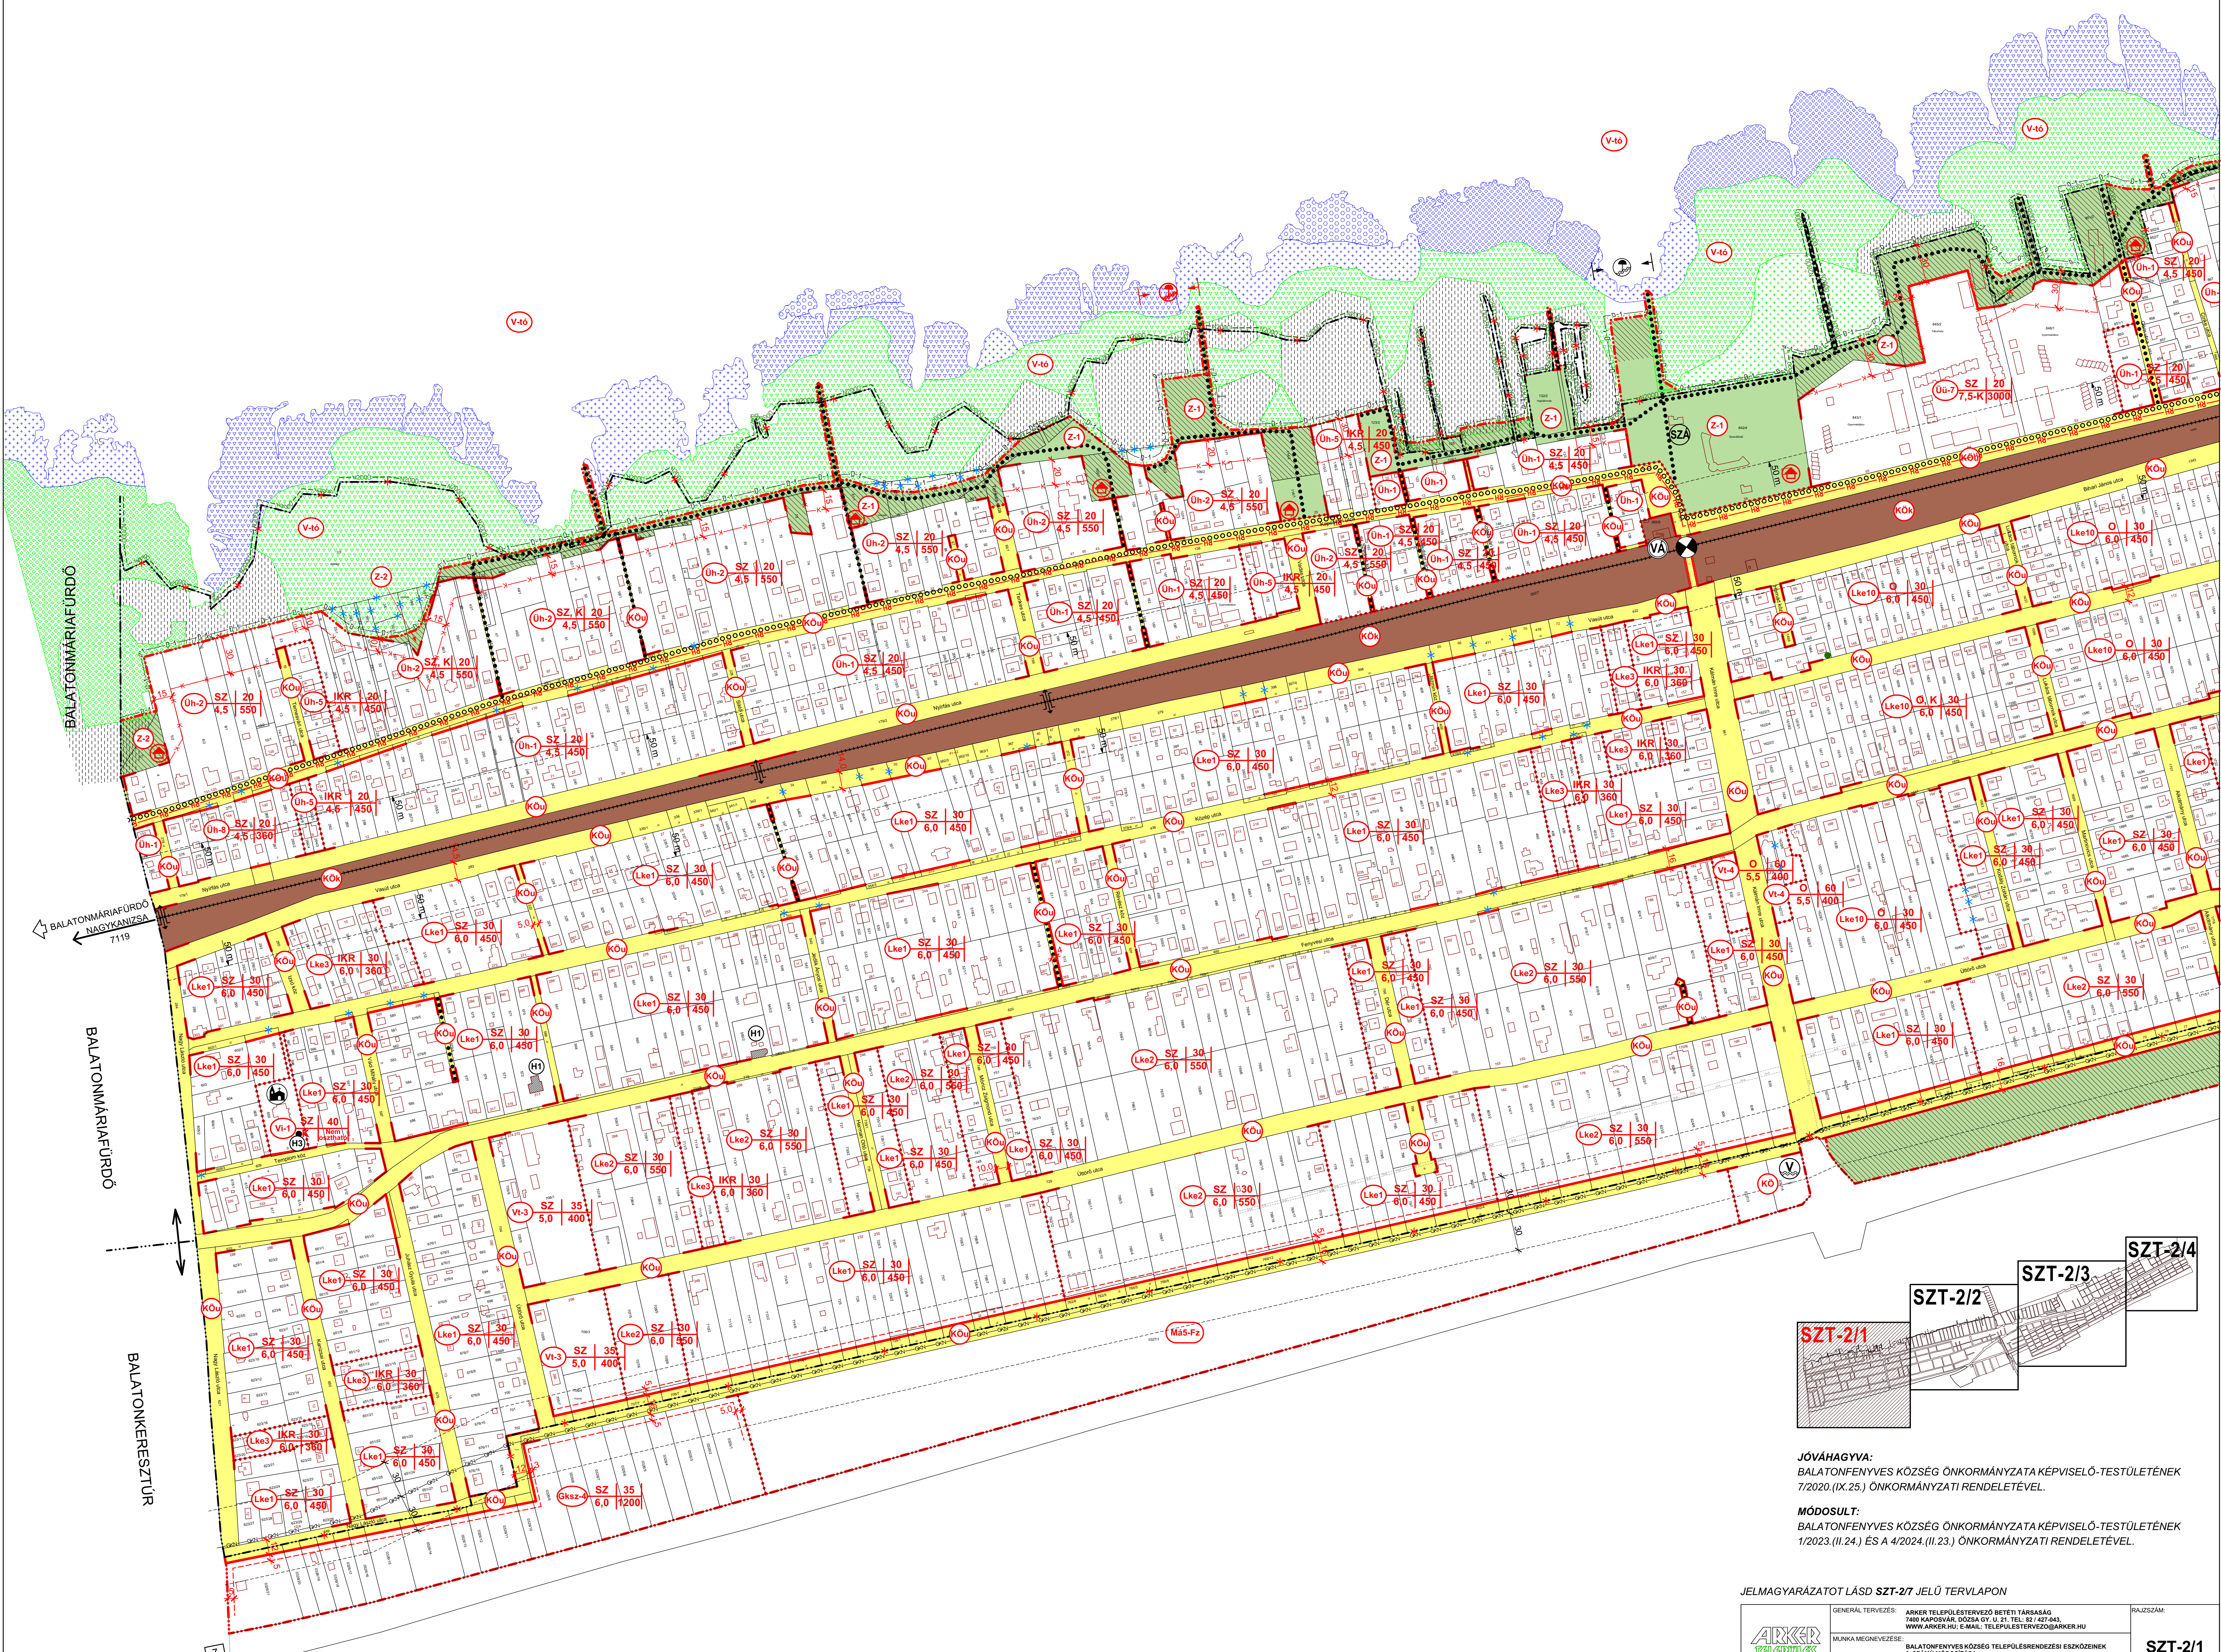

JÓVÁHÁGYVA:
BALATONFENYVES KÖZSÉG ÖNKORMÁNYZATA KÉPVISELŐ-TESTÜLETÉNEK
7/2020.(IX.25.) ÖNKORMÁNYZATI RENDELETÉVEL.

MÓDOSULT:
BALATONFENYVES KÖZSÉG ÖNKORMÁNYZATA KÉPVISELŐ-TESTÜLETÉNEK
1/2023.(II.24.) ÉS A 4/2024.(II.23.) ÖNKORMÁNYZATI RENDELETÉVEL.


JELMAGYARAZATOT LÁSD SZT-27 JELŰ TERVLAPON

	GENERAL TERVEZÉS: ARKER TELEPÜLÉSTERVEZŐ BETÉTI TÁRSASÁG 7600 KAPOSVÁR, DOBSA UY. 21. TEL: 82 427-043, WWW.ARKER.HU, EMAIL: TELEPULESTERVEZES@ARKER.HU	RAJZSZÁM: SZT-2/1
	MAJNA MEGNEVEZÉSE: BALATONFENYVES KÖZSÉG TELEPÜLÉSTERVEZÉSI ESZKÖZEINEK 2 SZÁMÚ MÓDOSÍTÁSA	RAJZ MEGNEVEZÉSE: BELTERÜLET SZABÁLYOZÁSI TERV M=1:2000
MEGRENDELŐ: BALATONFENYVES KÖZSÉG ÖNKORMÁNYZATA 8446 BALATONFENYVES, KÖLCSEY U. 27. LOMBÁR GÁBOR POLGÁRMESTER	TELEPÜLÉSTERVEZŐ: VADÁSZ RUDOLF TELEPÜLÉSTERVEZŐ TT 14-025 ARKER TELEPÜLÉSTERVEZŐ BT. KAPOSVÁR, DOBSA UY. 21.	ALÁÍRÁS: ALÁÍRÁS:
JELDÖKSZÁM: 50-2219/2022	KÉSZÜLT AZ ÁLLAMI ALAPADATOK FELHASZNÁLÁSÁVAL	DÁTUM: 2024. 02. 23.

BALATONFENYVES KÖZSÉG BELTERÜLETI SZABÁLYOZÁSI TERVE




M=1:2000

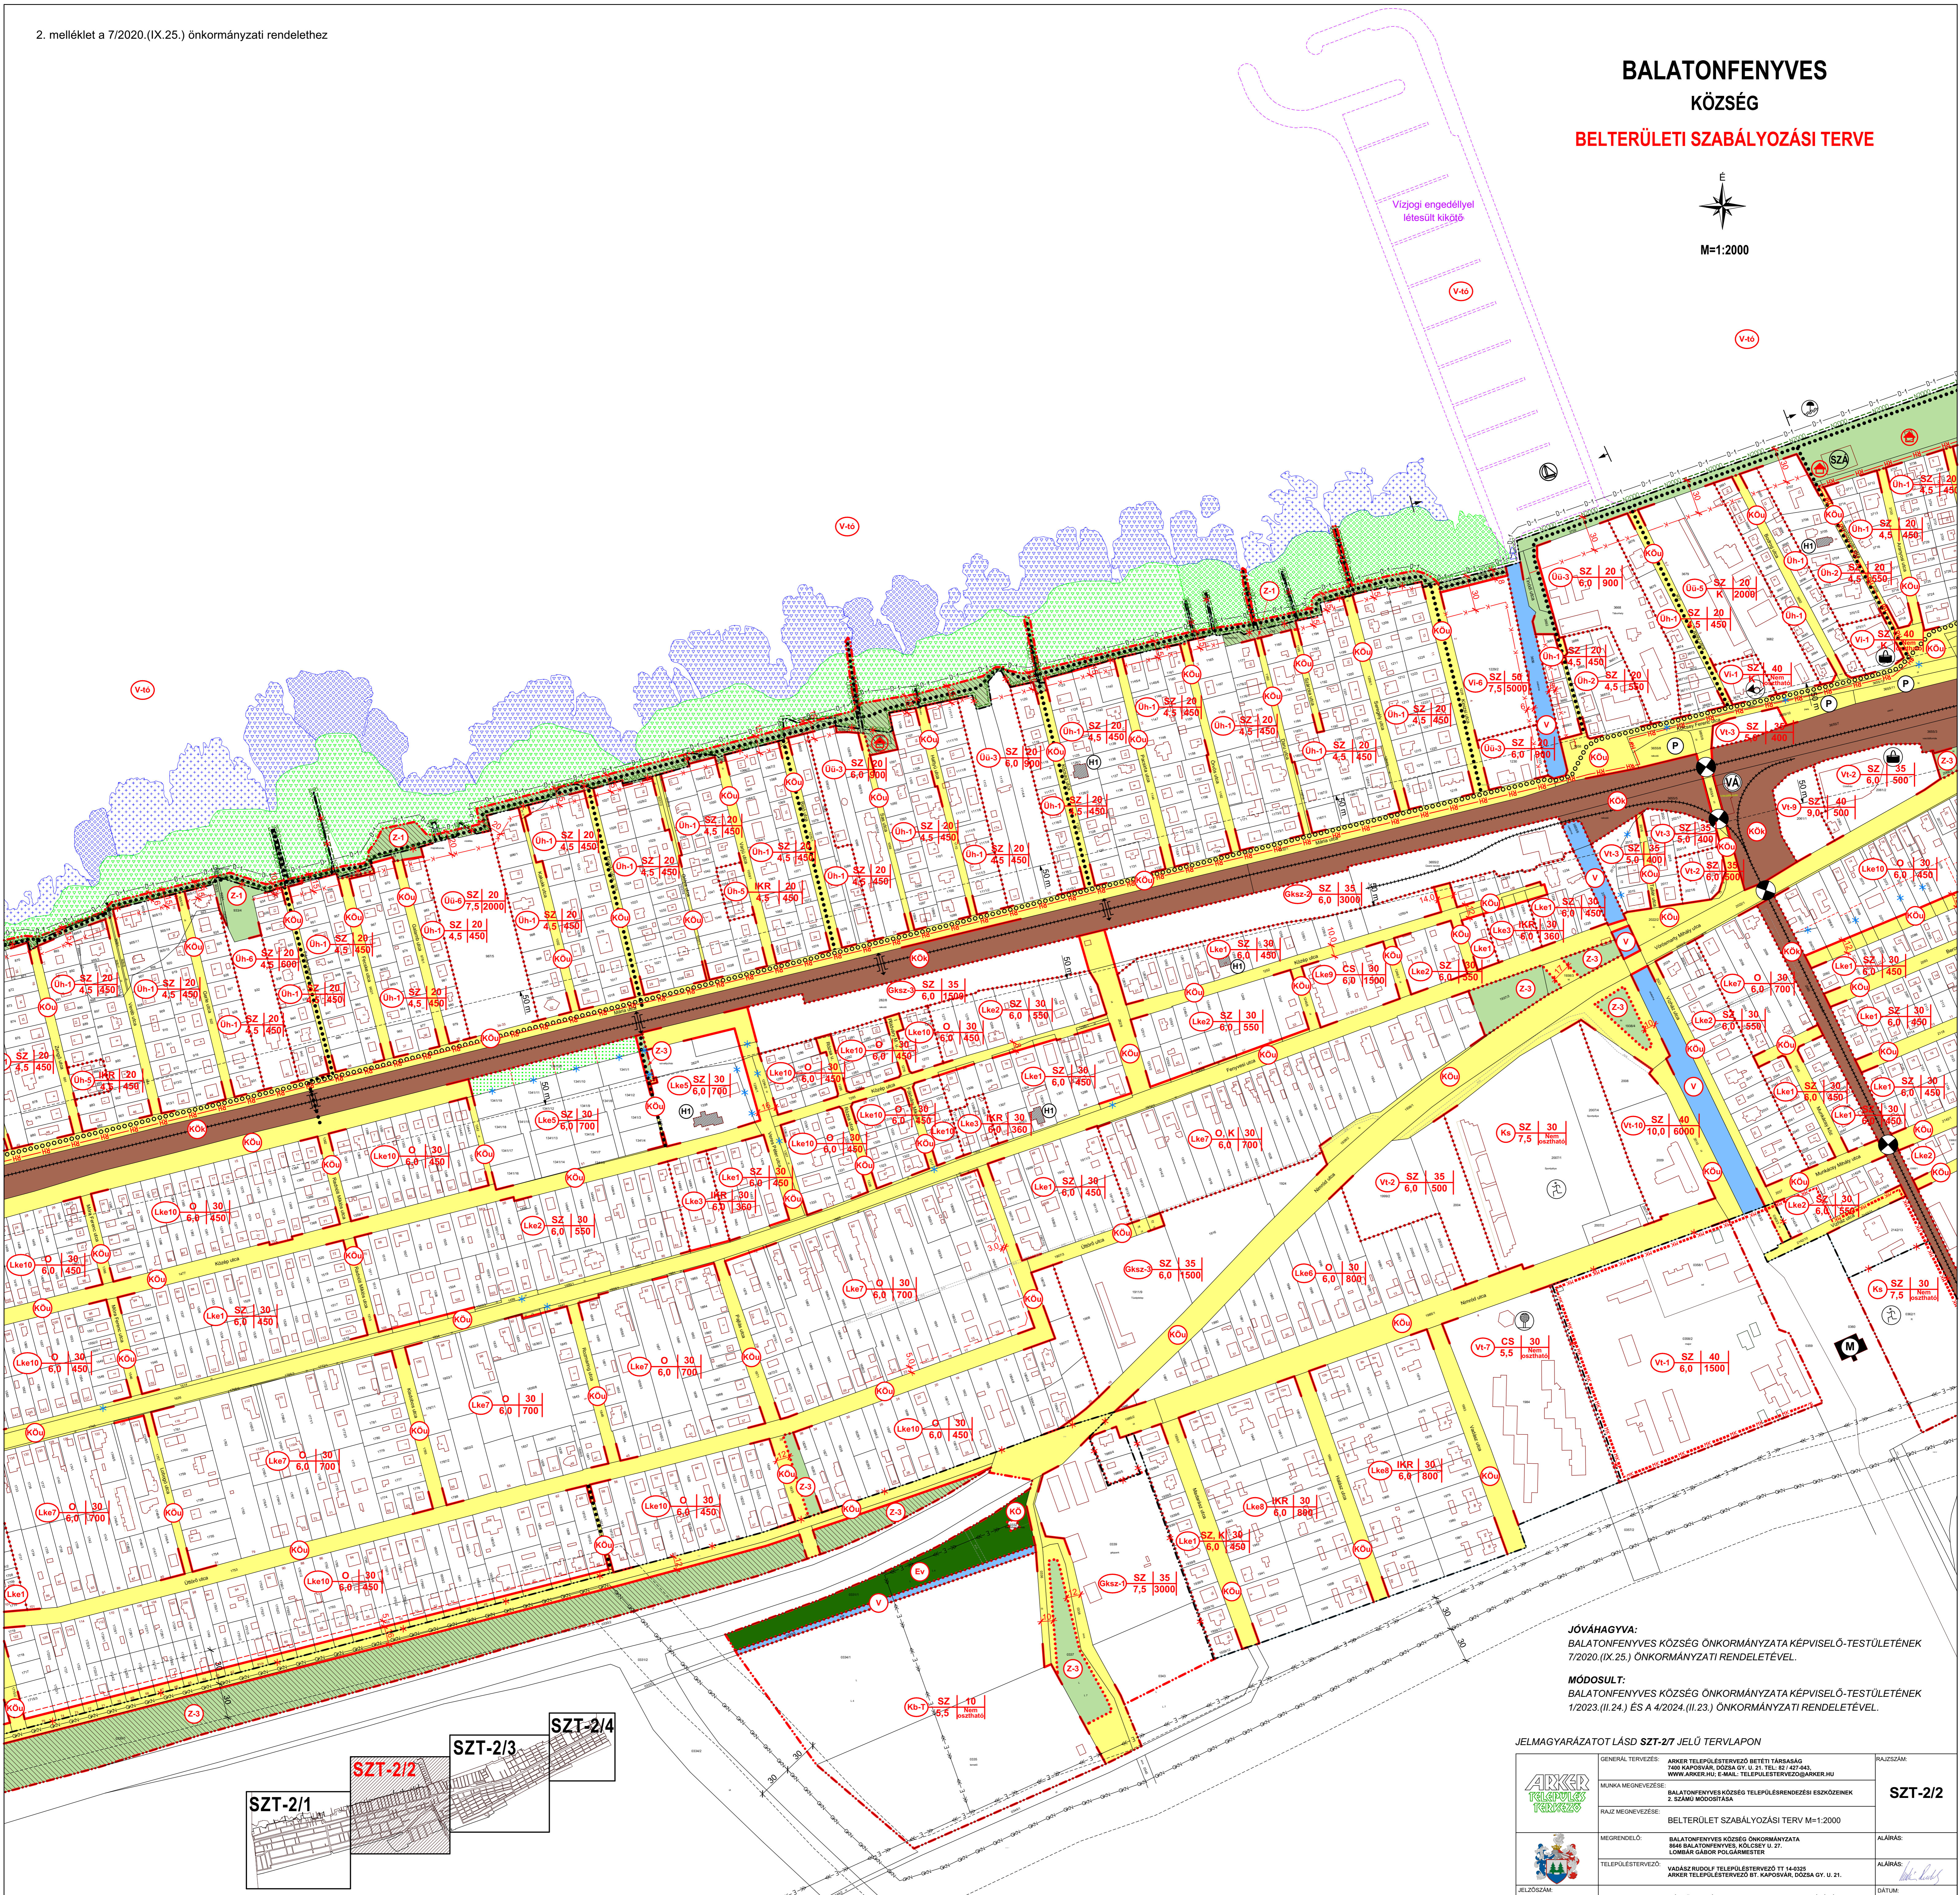

JÓVÁHAGYVA:
BALATONFENYVES KÖZSÉG ÖNKORMÁNYZATA KÉPVISELŐ-TESTÜLETÉNEK
7/2020. (IX.25.) ÖNKORMÁNYZATI RENDELETÉVEL.

MÓDOSULT:
BALATONFENYVES KÖZSÉG ÖNKORMÁNYZATA KÉPVISELŐ-TESTÜLETÉNEK
1/2023. (II.24.) ÉS A 4/2024. (II.23.) ÖNKORMÁNYZATI RENDELETÉVEL.

JELMAGYARÁZATOT LÁSD SZT-27 JELŰ TERVLAPON		RAJZSZÁM:
	GENERAL TERVEZÉS: ARKER TELEPÜLÉSTERVEZŐ BÉTHYI TÁRSASÁG 1600 KAPOSVÁR, DOZSA GY. U. 21. TEL: 87 477-443, WWW.ARKER.HU; E-MAIL: TELEPULESTERVEZO@ARKER.HU	SZT-2/2
MUNKÁ MEGNEVEZÉS: BALATONFENYVES KÖZSÉG TELEPÜLÉSTERVEZÉSI ESZKÖZEINEK 2. SZÁMÚ MÓDOSÍTÁSA	RAJZ MEGNEVEZÉS: BELTERÜLETI SZABÁLYOZÁSI TERV M=1:2000	ALÁÍRÁS:
MEGRENDELŐ: BALATONFENYVES KÖZSÉG ÖNKORMÁNYZATA 8560 BALATONFENYVES, KÖZSÉG U. 27. LOMBAR GÁBOR POLGÁRMESTER	TELEPÜLÉSTERVEZŐ: VADÁSZ RUDOLF TELEPÜLÉSTERVEZŐ TT 14-0325 ARKER TELEPÜLÉSTERVEZŐ BT, KAPOSVÁR, DOZSA GY. U. 21.	ALÁÍRÁS:
JELETSZÁM: 50-2219/2022	KÉSZÜLT AZ ÁLLAMI ALAPADATOK FELHASZNÁLÁSÁVAL	DATUM: 2024. 02. 23.

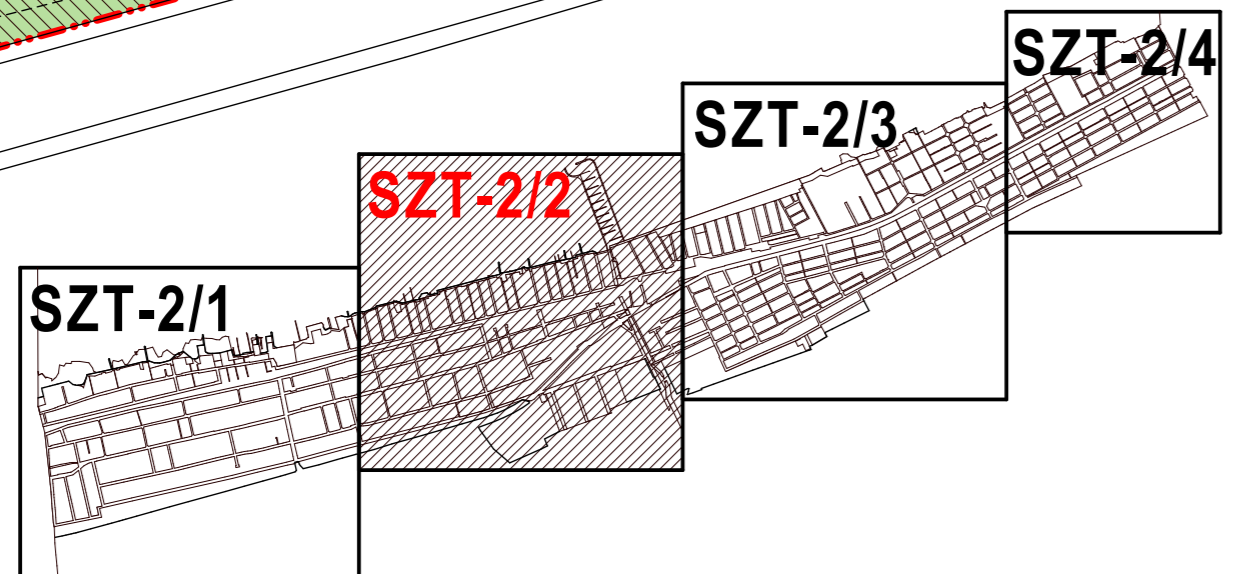


BALATONFENYVES KÖZSÉG

BELTERÜLETI SZABÁLYOZÁSI TERVE



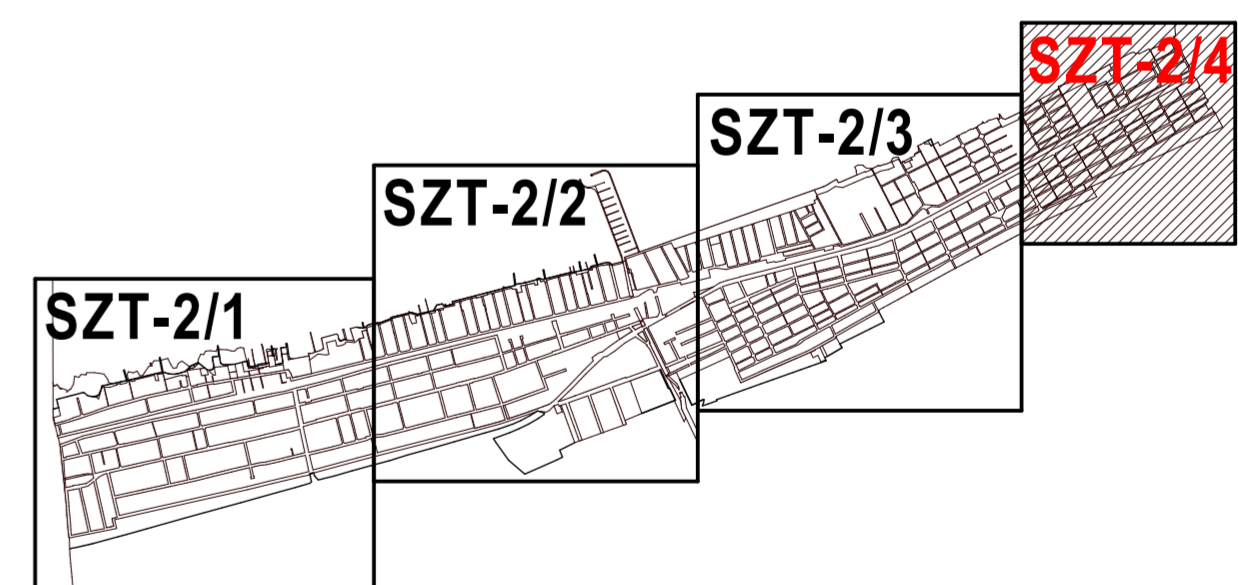

M=1:2000



JÓVÁHAGYVA:
BALATONFENYVES KÖZSÉG ÖNKORMÁNYZATA KÉPVISELŐ-TESTÜLETÉNEK
7/2020.(IX.25.) ÖNKORMÁNYZATI RENDELETÉVEL.

MÓDOSULT:
BALATONFENYVES KÖZSÉG ÖNKORMÁNYZATA KÉPVISELŐ-TESTÜLETÉNEK
1/2023.(II.24.) ÉS A 4/2024.(II.23.) ÖNKORMÁNYZATI RENDELETÉVEL.

JELMAGYARÁZATOT LÁSD SZT-2/7 JELŰ TERVLAPON

	GENERAL TERVEZÉS: ARKER TELEPÜLÉSTERVEZŐ BETÉTI TÁRSASÁG 7400 KAPOSVÁR, DÓZSA GY. U. 21. TEL: 82 427-043, WWW.ARKER.HU; E-MAIL: TELEPULESTERVEZO@ARKER.HU	RAJZSZÁM:
	MUNKA MEGNEVEZÉSE: BALATONFENYVES KÖZSÉG TELEPÜLÉSTERVEZÉSI ESZKÖZEINEK 2. SZÁMÚ MÓDOSÍTÁSA	SZT-2/4
RAJZ MEGNEVEZÉSE: BELTERÜLET SZABÁLYOZÁSI TERV M=1:2000		
MEGRENDELŐ: BALATONFENYVES KÖZSÉG ÖNKORMÁNYZATA 8646 BALATONFENYVES, KÖLCSEY U. 27. LOMBAR GÁBOR POLGÁRMESTER		ALÁÍRÁS:
TELEPÜLÉSTERVEZŐ: VADÁSZ RUDOLF TELEPÜLÉSTERVEZŐ TT 14-0325 ARKER TELEPÜLÉSTERVEZŐ BT. KAPOSVÁR, DÓZSA GY. U. 21.		ALÁÍRÁS: 
JELZŐSZÁM: 50-2219/2022	KÉSZÜLT AZ ÁLLAMI ALAPADATOK FELHASZNÁLÁSÁVAL	DÁTUM: 2024. 02. 23.