m 1: 2000

Balatonszemes

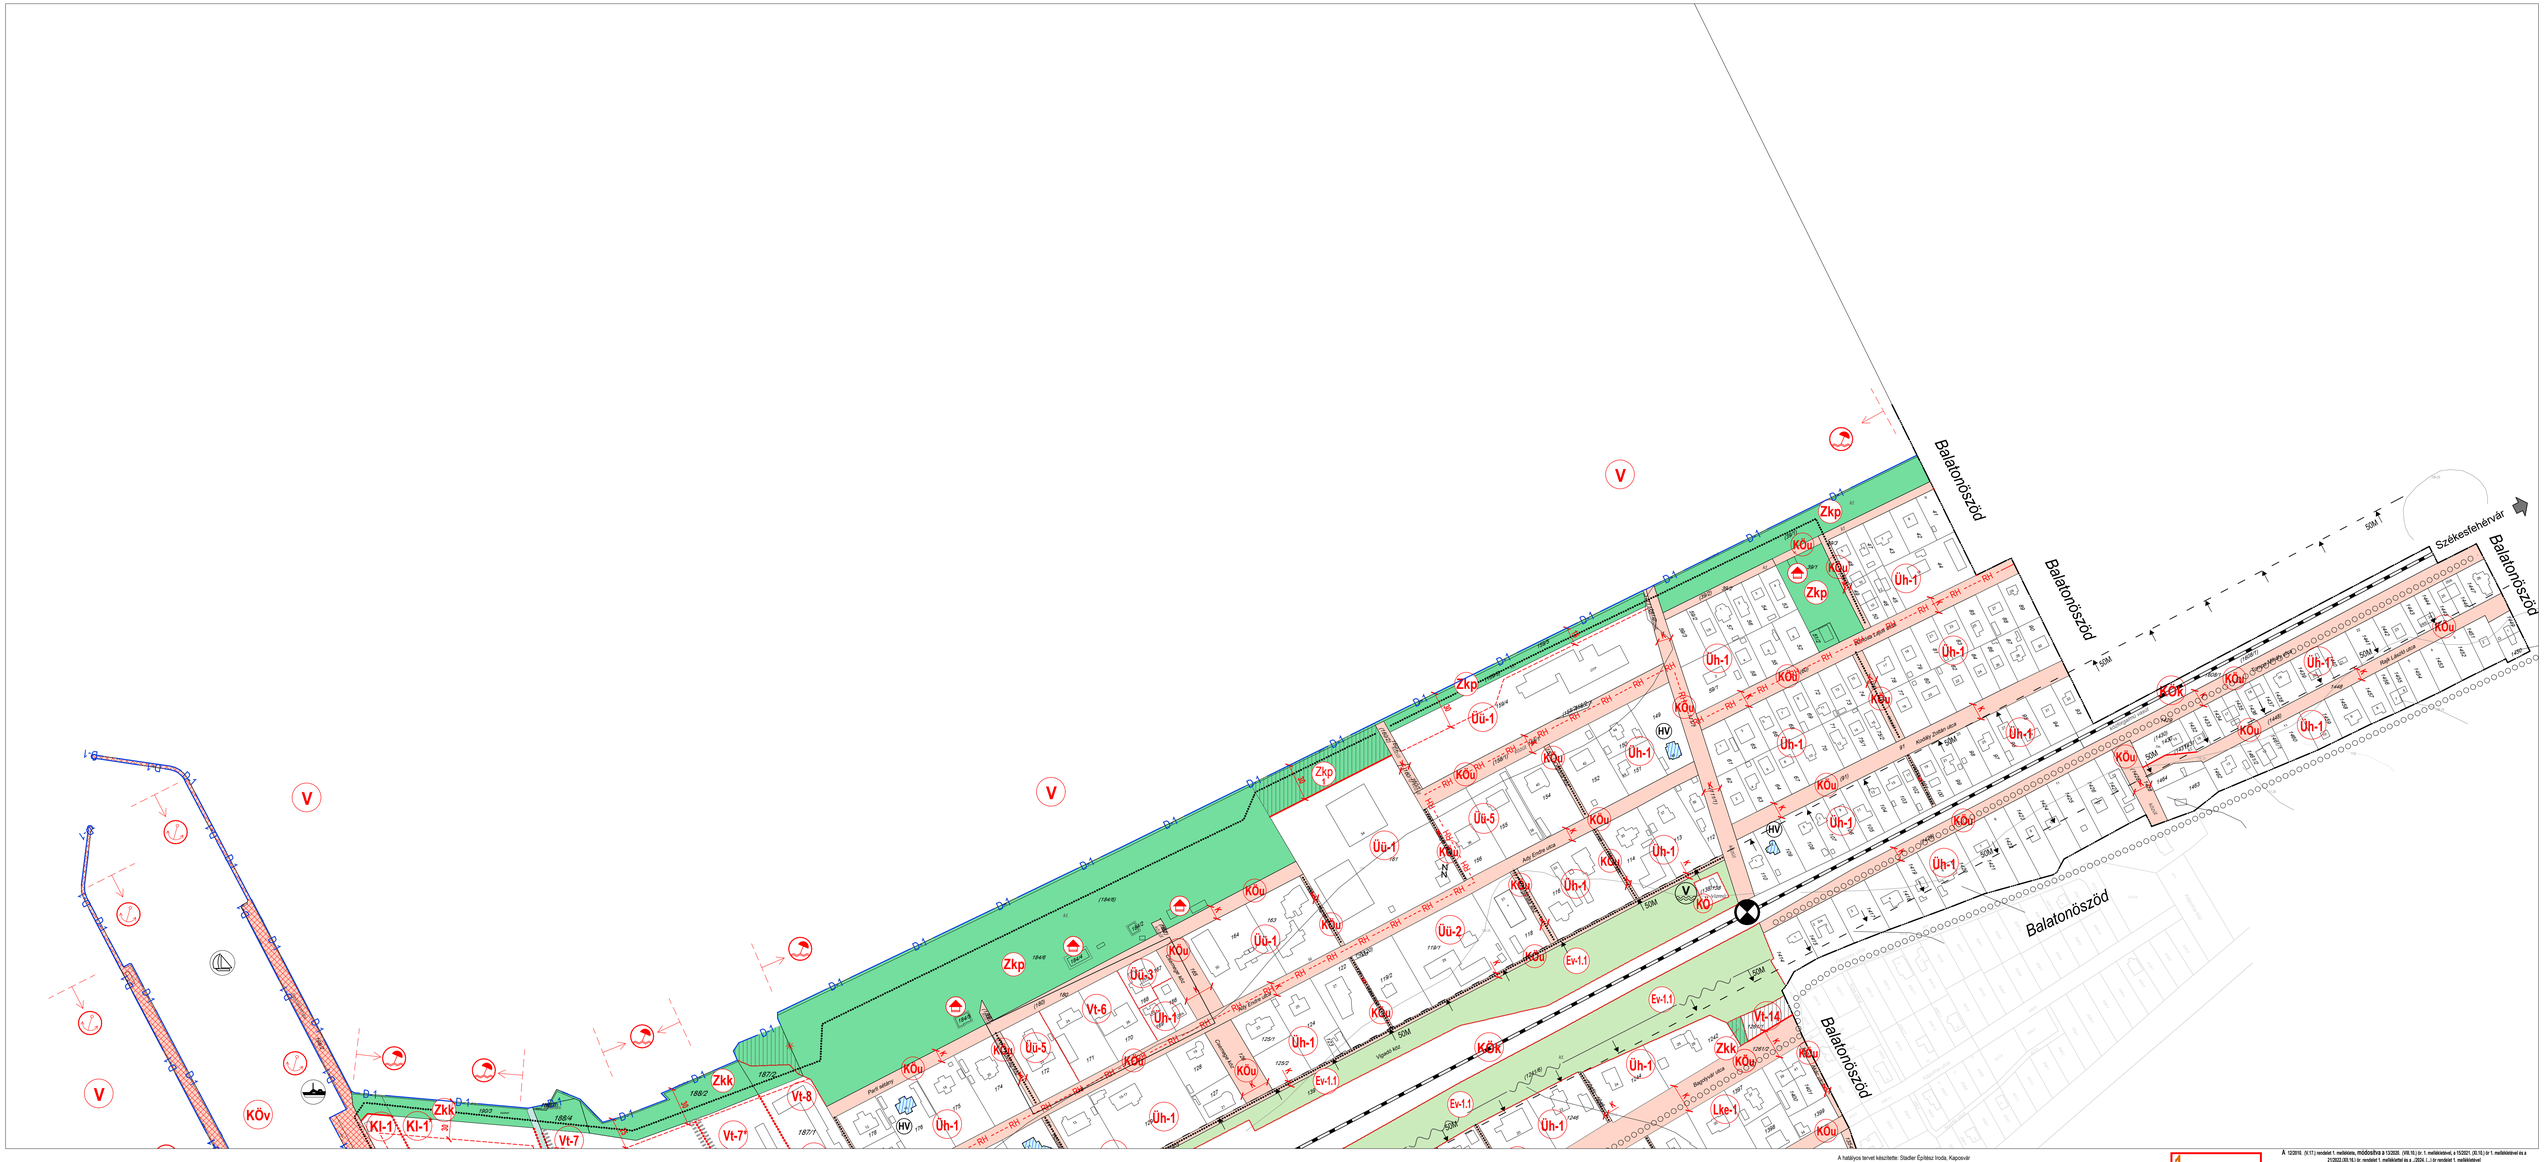

A hatályos tervet készítette: Stadler Építész Iroda, Kapcsolár

KÉSZÜLT AZ ÁLLAMI ALAPADATOK FELHASZNÁLÁSÁVAL

Á: 12/2018. (IX.17.) rendelet 1. melléklete, módosítva a 13/2020. (VIII.10.) br. 1. mellékletével, a 10/2021. (III.18.) br 1. mellékletével és a 21/2022.(XII.16.) br. rendelet 1. mellékletével és a ..(2024. (..) br rendelet 1. mellékletével

VÁROS ÉS HÁZ
ÉPÍTŐIPARI TERVEZŐ KERESKEDELMI ÉS SZOLGÁLTATÓ BT
1146 BUDAPEST ABONYI UTCA 8. Telfax: 06-1-340-2382

BALATONSZEMES SZT-1 JELŰ SZABÁLYOZÁSI TERVE

Ügyvezető:	Vezető településrendezési tervező:	Munkatársak:	Dátum:
Bárdosi György	Bárdosi Andrea TT/1 07-4073	Tarlo-Tóth Orsolya	2024. július
			Méretarány: M1-1:2000