


BÁLVÁNYOS

KÖZSÉG

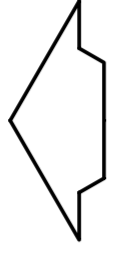

BELTERÜLETI SZABÁLYOZÁSI

TERVE

M=1:2000



Jóváhagyva : 5/2005. (VIII.15.) számú önkormányzati rendelettel

STADLER ÉPÍTÉSZ IRODA 7400 KÍSBOGYÁR Hungary, J.u.70. tel./fax: (02)512-816	Megnevezés: Bálványos Község Rendezési Terve	Rajzszám: SZ 1-2
	Tervlap: Belterületi szabályozási terv	Jelzőszám: 16/2003
Tervezők: Dr. Stadler József TTI 14-0018/2001 Dr. Fazekas Sándorné TTI 14-0282/02	Méretarány: M=1:2000	Szám: 2005. aug.

Készült az állami alapadatok felhasználásával

Jelmagyarázatot lásd SZ-2 tervlapon

SZ-1

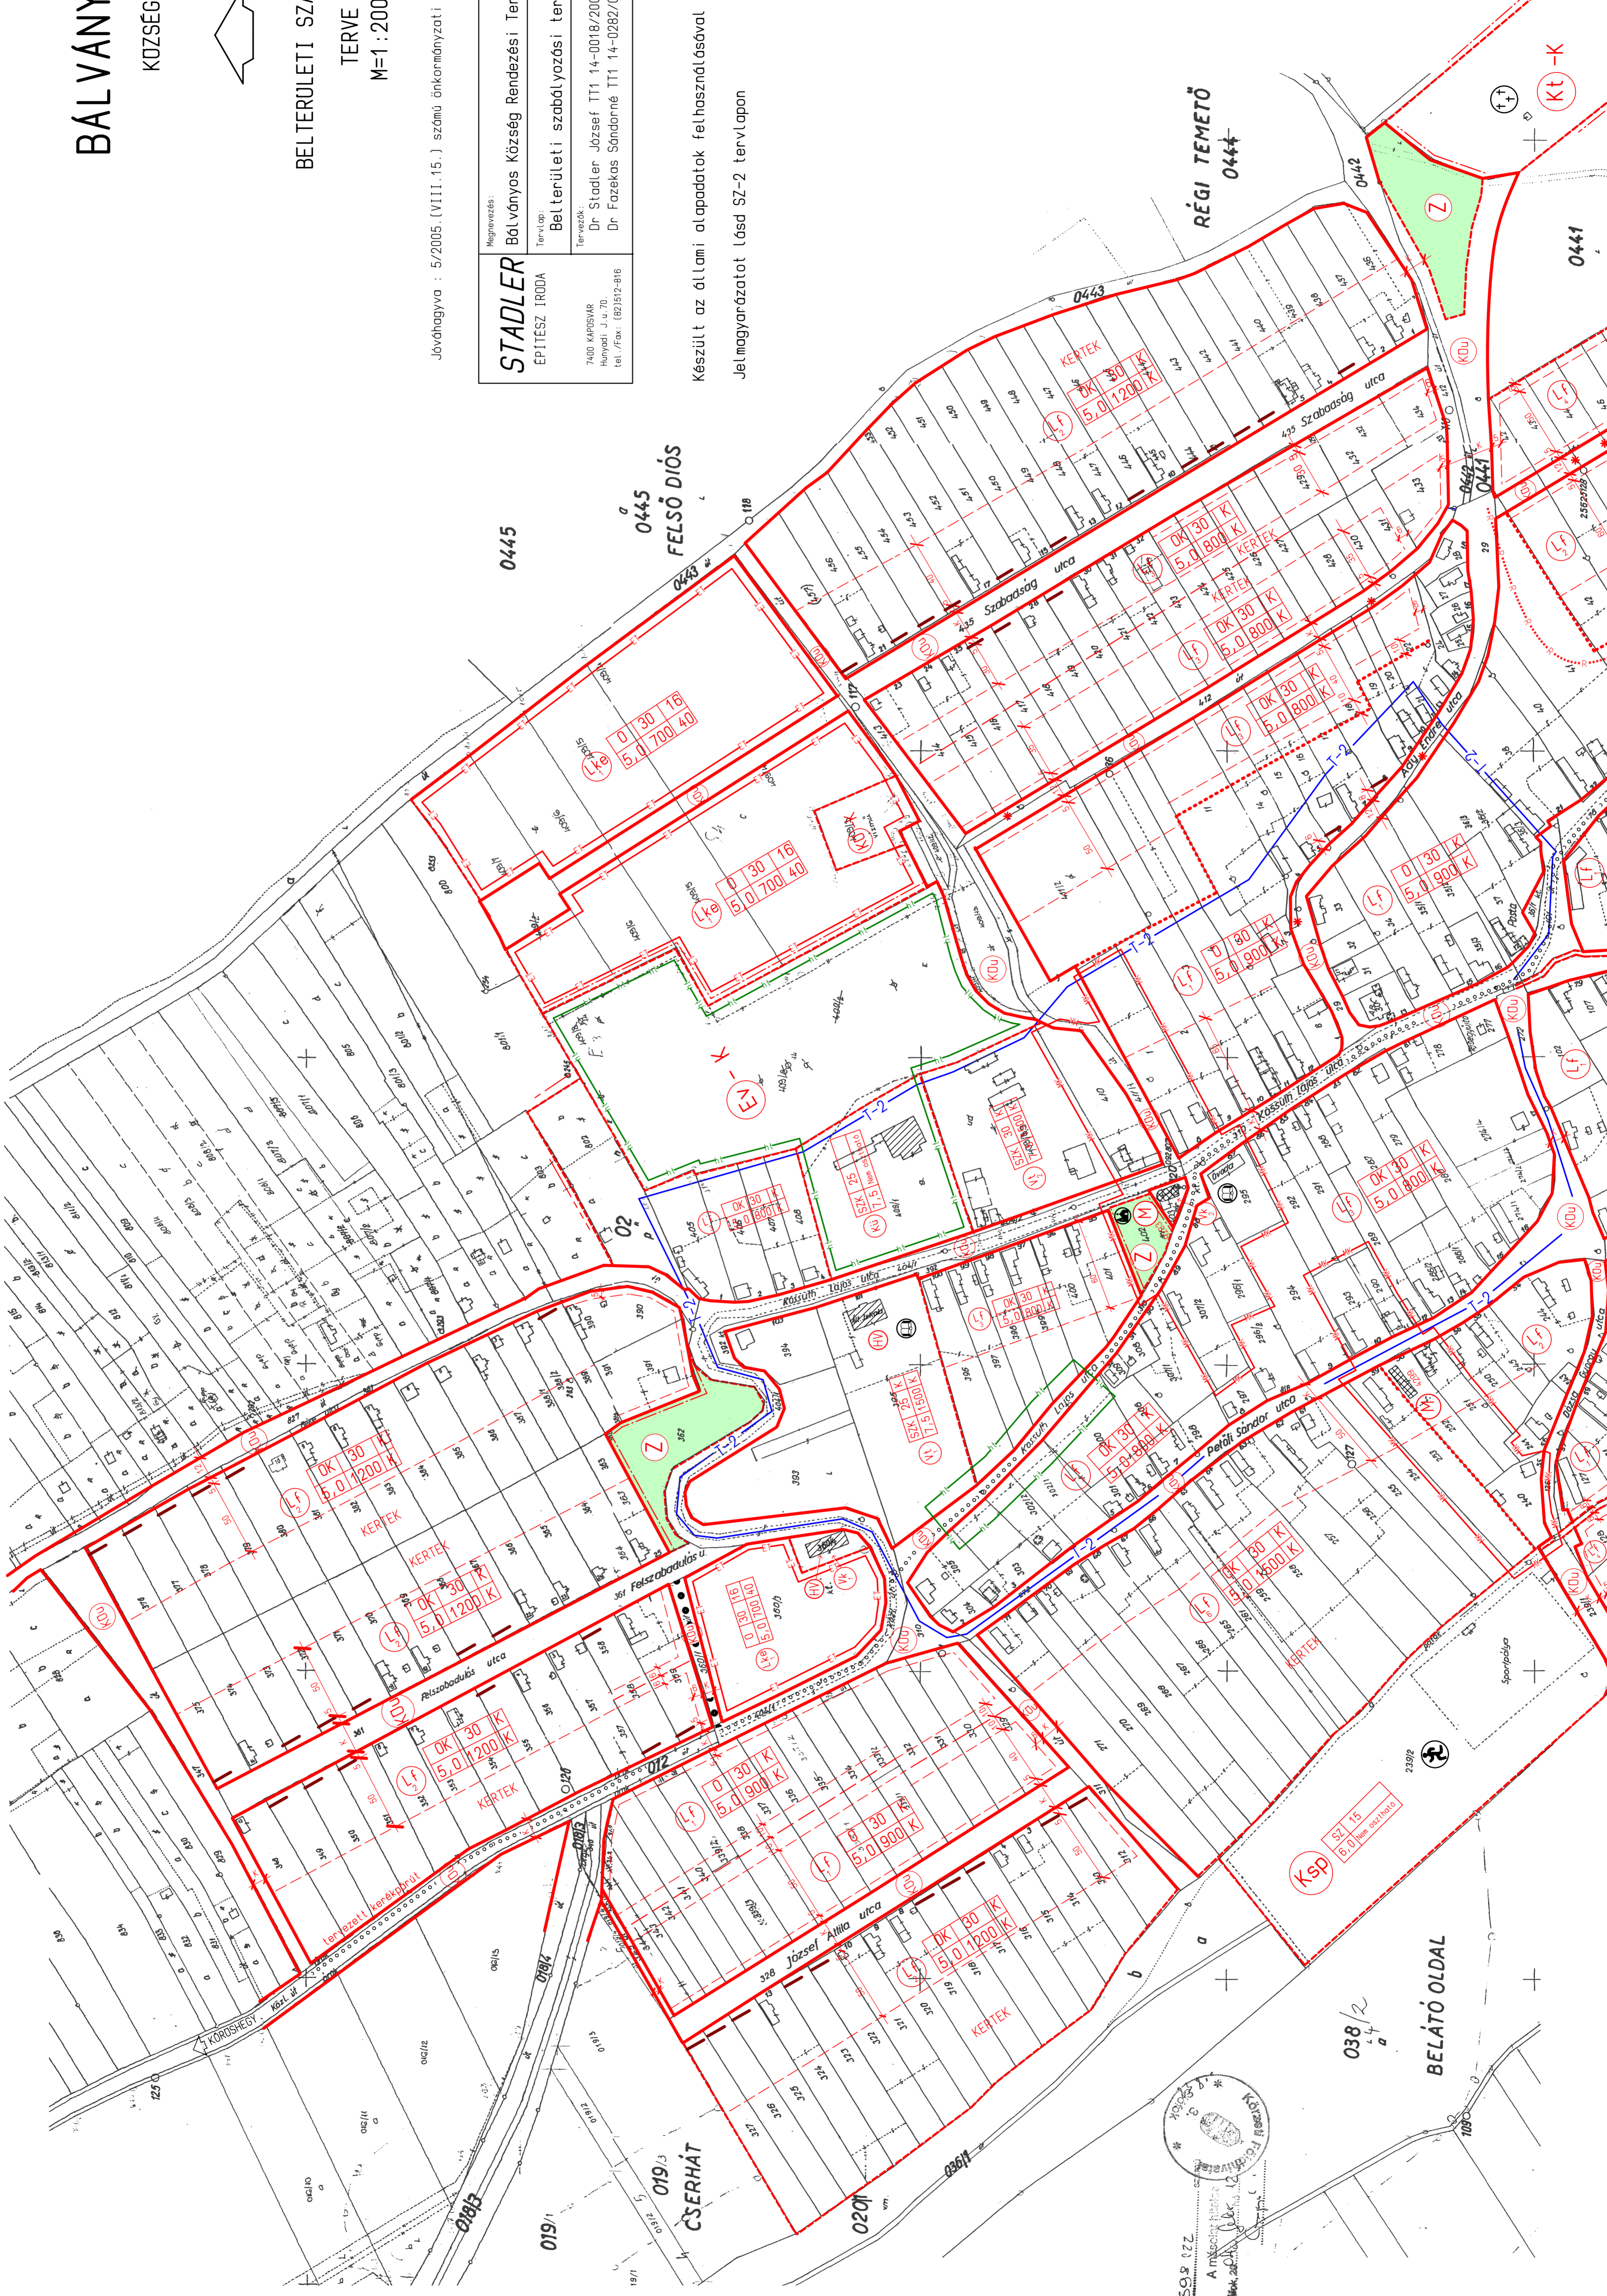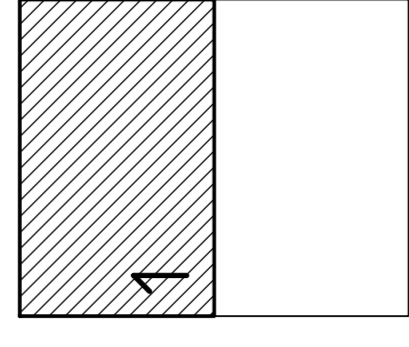

Sz. 02 Z
A másolat készítésétől
Bálványos Községi Önkormányzat