

	Módosuló szabályozási terv részlet határa
	Szabályozási vonal
	Területegység határ
	Övezeti határ
	Irányadó tekehatár
	Gyalogosút
	Kerékpárút
	Beültetési kötelezettség határa
	Építési határvonal
	Megszűnő belterülethatár
	Belterületi határ meglévő tervezett
	Elvi telekalakítás, eng. terv készítendő
	Megszüntető jel
	Építési vonal
	Védőterület, karbantartási sáv
	Gázvezeték
	Elektromos vezeték
	Ivóvíz vezeték
	Műemléki terület határa
	Műemléki környezet határa
	Vasútvonal meglévő tervezett
	Vízbázisvédelmi terület határa
	Nemzeti park terület határa
	Helyi természetvédelmi terület
	Építési tilalom
	Helyi értékvédelmi terület
	Régészeti terület
	Szennyvíz vezeték

	Nagyvárosias lakóterület
	Kisvárosias lakóterület
	Kertvárosias lakóterület
	Falusias lakóterület
	Településközpont vegyes terület
	Központi vegyes terület
	Közpark
	Különleges terület, temető
	Különleges terület, sport terület
	Különleges terület, strand
	Közműterület
	Különleges terület, határállomás
	Véderdő
	Kertterület, nem beépíthető
	Mezőgazdasági, állattartó telep
	Mezőgazdasági, üzemi terület
	Kereskedelmi, gazdasági terület
	Ipari, gazdasági terület
	Közeledési terület
	Sorgarzásos terület
	Vasút terület
	Kikötő
	Egyéb vízügyi terület
	Gázfogadó állomás
	Transzformátor állomás

		Országos védett műemlék épület
		Helyi védett épület
		Szintbeni vasúti csomópont
		Autóbuszpályaudvar

CS	Csoportos
SZ	Szabadon álló
O	Oldalhatáron álló
Z	Zárt sorú
Ikr	Ikres beépítés
K	Kialakult állapot szerint
P	Parkolóhely

Beépítési mód	Beépítettség max. (%)	Telek szélesség min. (m)
Épület magasság max. (m)	Teleknagyság min. (m ²)	Telekmélység min. (m)

meglévő		Védett fasor
tervezett		Telekalakítási terv készítendő

JELMAGYARÁZAT ÚJ ELEME

	Utcai védelmi fasor és cserjesáv
	22 kV-os villamosenergia átviteli földkábel (irányadó szabályozási elem)

3. melléklet a/2023. (...) önkormányzati rendelethez


6. melléklet a 15/2002.(IX.27.) önkormányzati rendelethez




Módosítással érintett szelvények


■■■■■■■■■■ MÓDOSÍTÁSSAL ÉRINTETT TERÜLET HATÁRA
KÉSZÜLT AZ ÁLLAMI ALAPADATBÁZIS FELHASZNÁLÁSÁVAL.

Rajzszám: M.SZ-2	Fucskár Terv Kft 7668 Keszű, Árpád fejedelem u. 19/2. fucskartervkft@gmail.com		Jelzőszám: 7/2023
	Munka megnevezése: BARCS TELEPÜLÉSRENDEZÉSI ESZKÖZÖK 13. SZ. MÓDOSÍTÁS		Lépték: 1:2000
	Rajz megnevezése: BARCS BELTERÜLET SZABÁLYOZÁSI TERV-MÓDOSÍTÁS		Dátum: 2023.OKTÓBER
Településtervezés: FUCSKÁR NOÉMI településtervező TT-02-0730	Tájrendezés, környezetalakítás: MESZESÁN PÉTER okl.tájépítésszámőrök TK-01-5340	Közeledés: FARKAS LÁSZLÓ településtervező TT 01-6199, Tkó 01-16873	

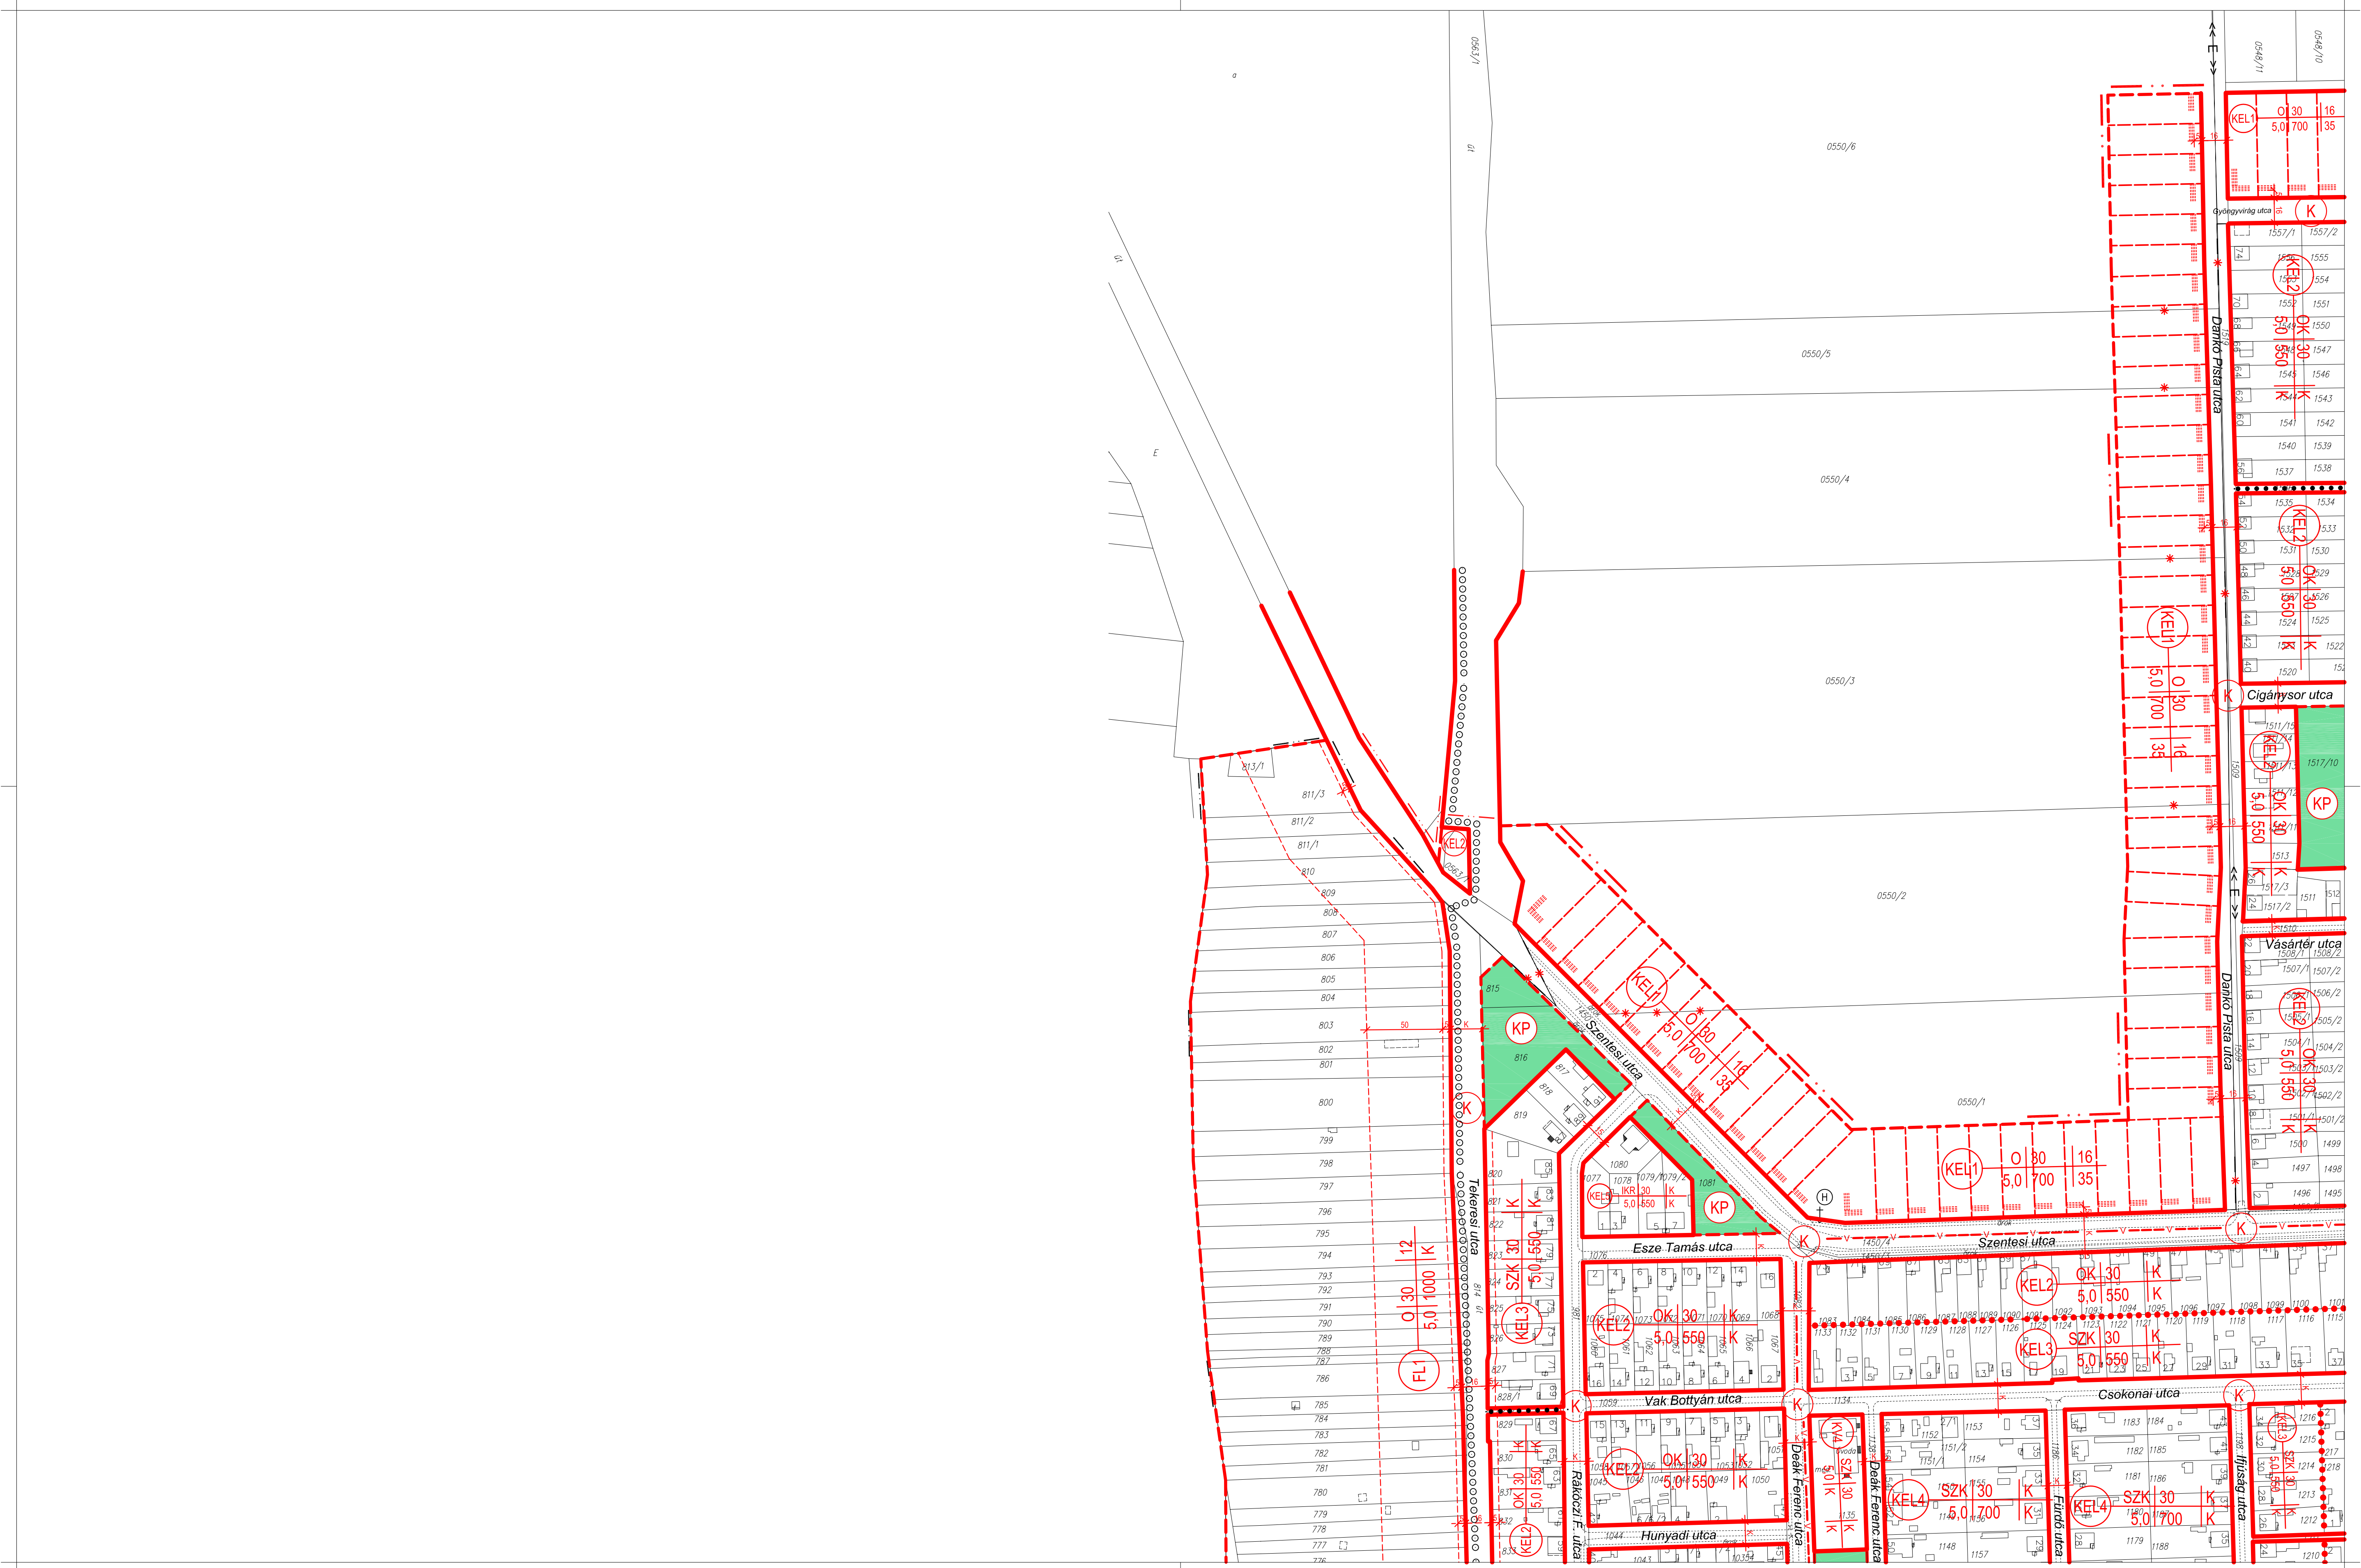

	1M	2M	3M
4	5M	6M	7M
8M	9M	10M	11

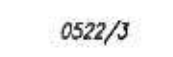

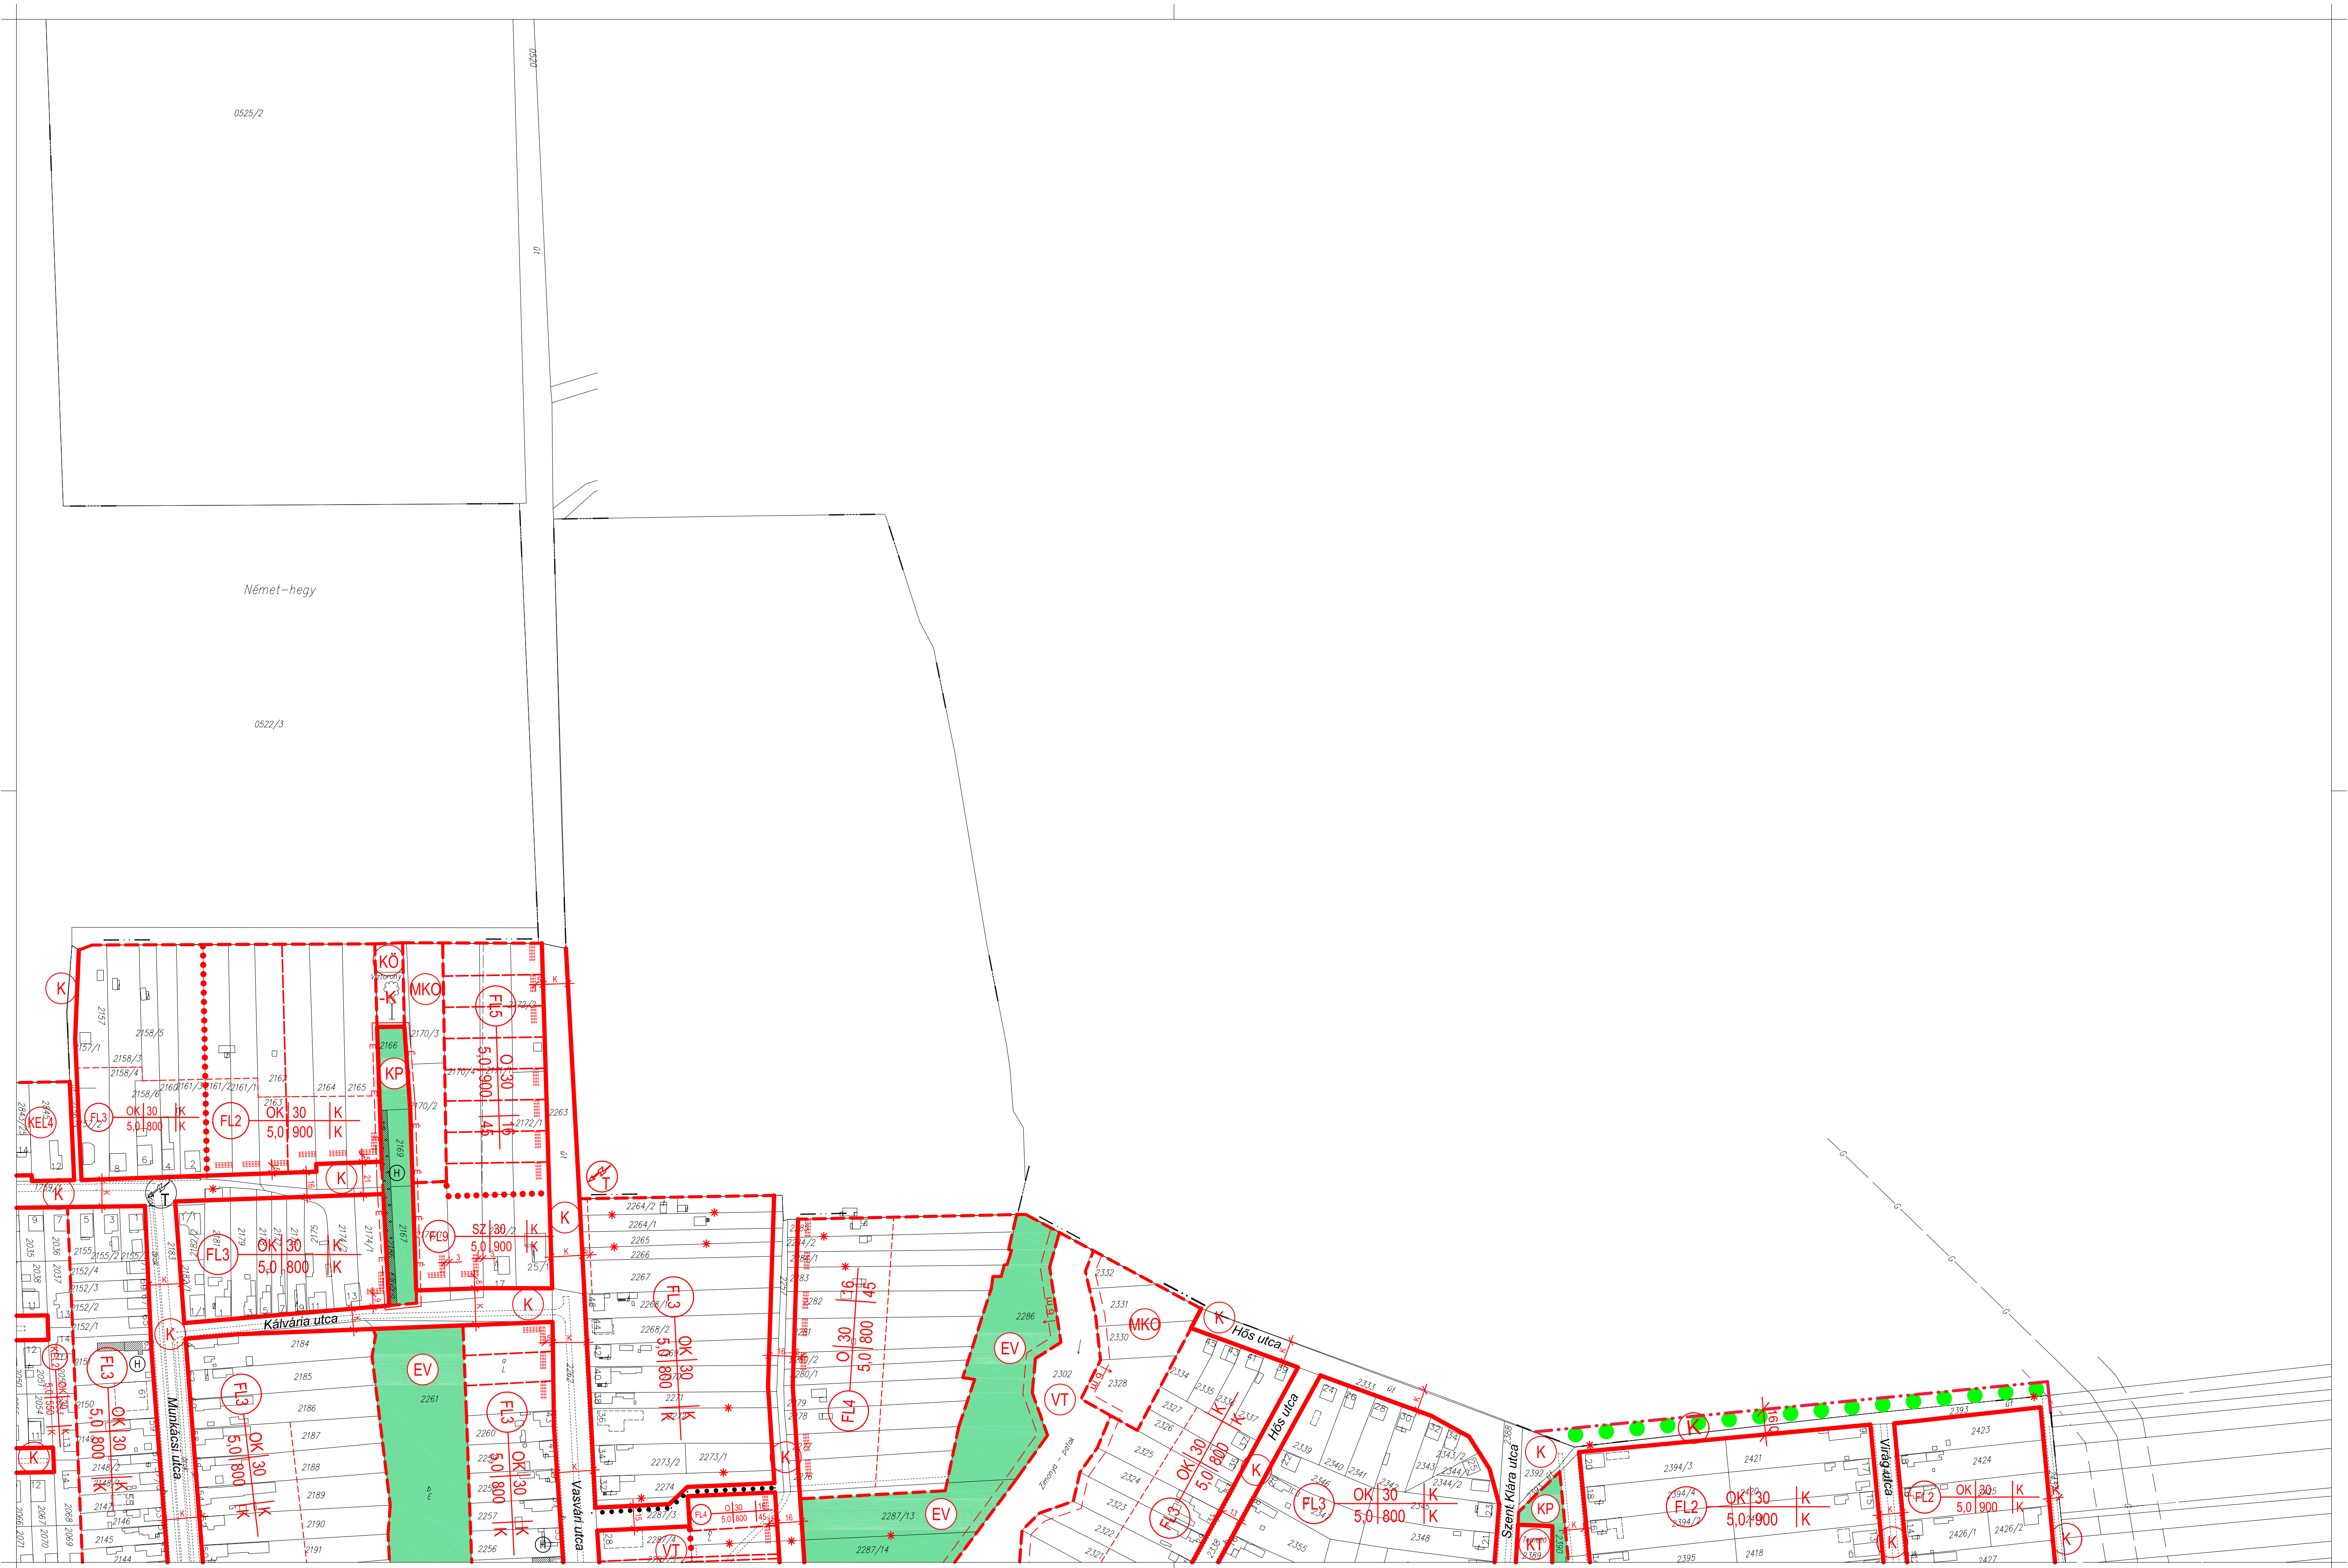

	1M	2M	3M _m
4	5M	6M	7M _m
8M	9M	10M	11



	1M	2M	3M
4	5M	6M	7M
8M	9M	10M	11


1

Barcs



6


5M
12-442-41

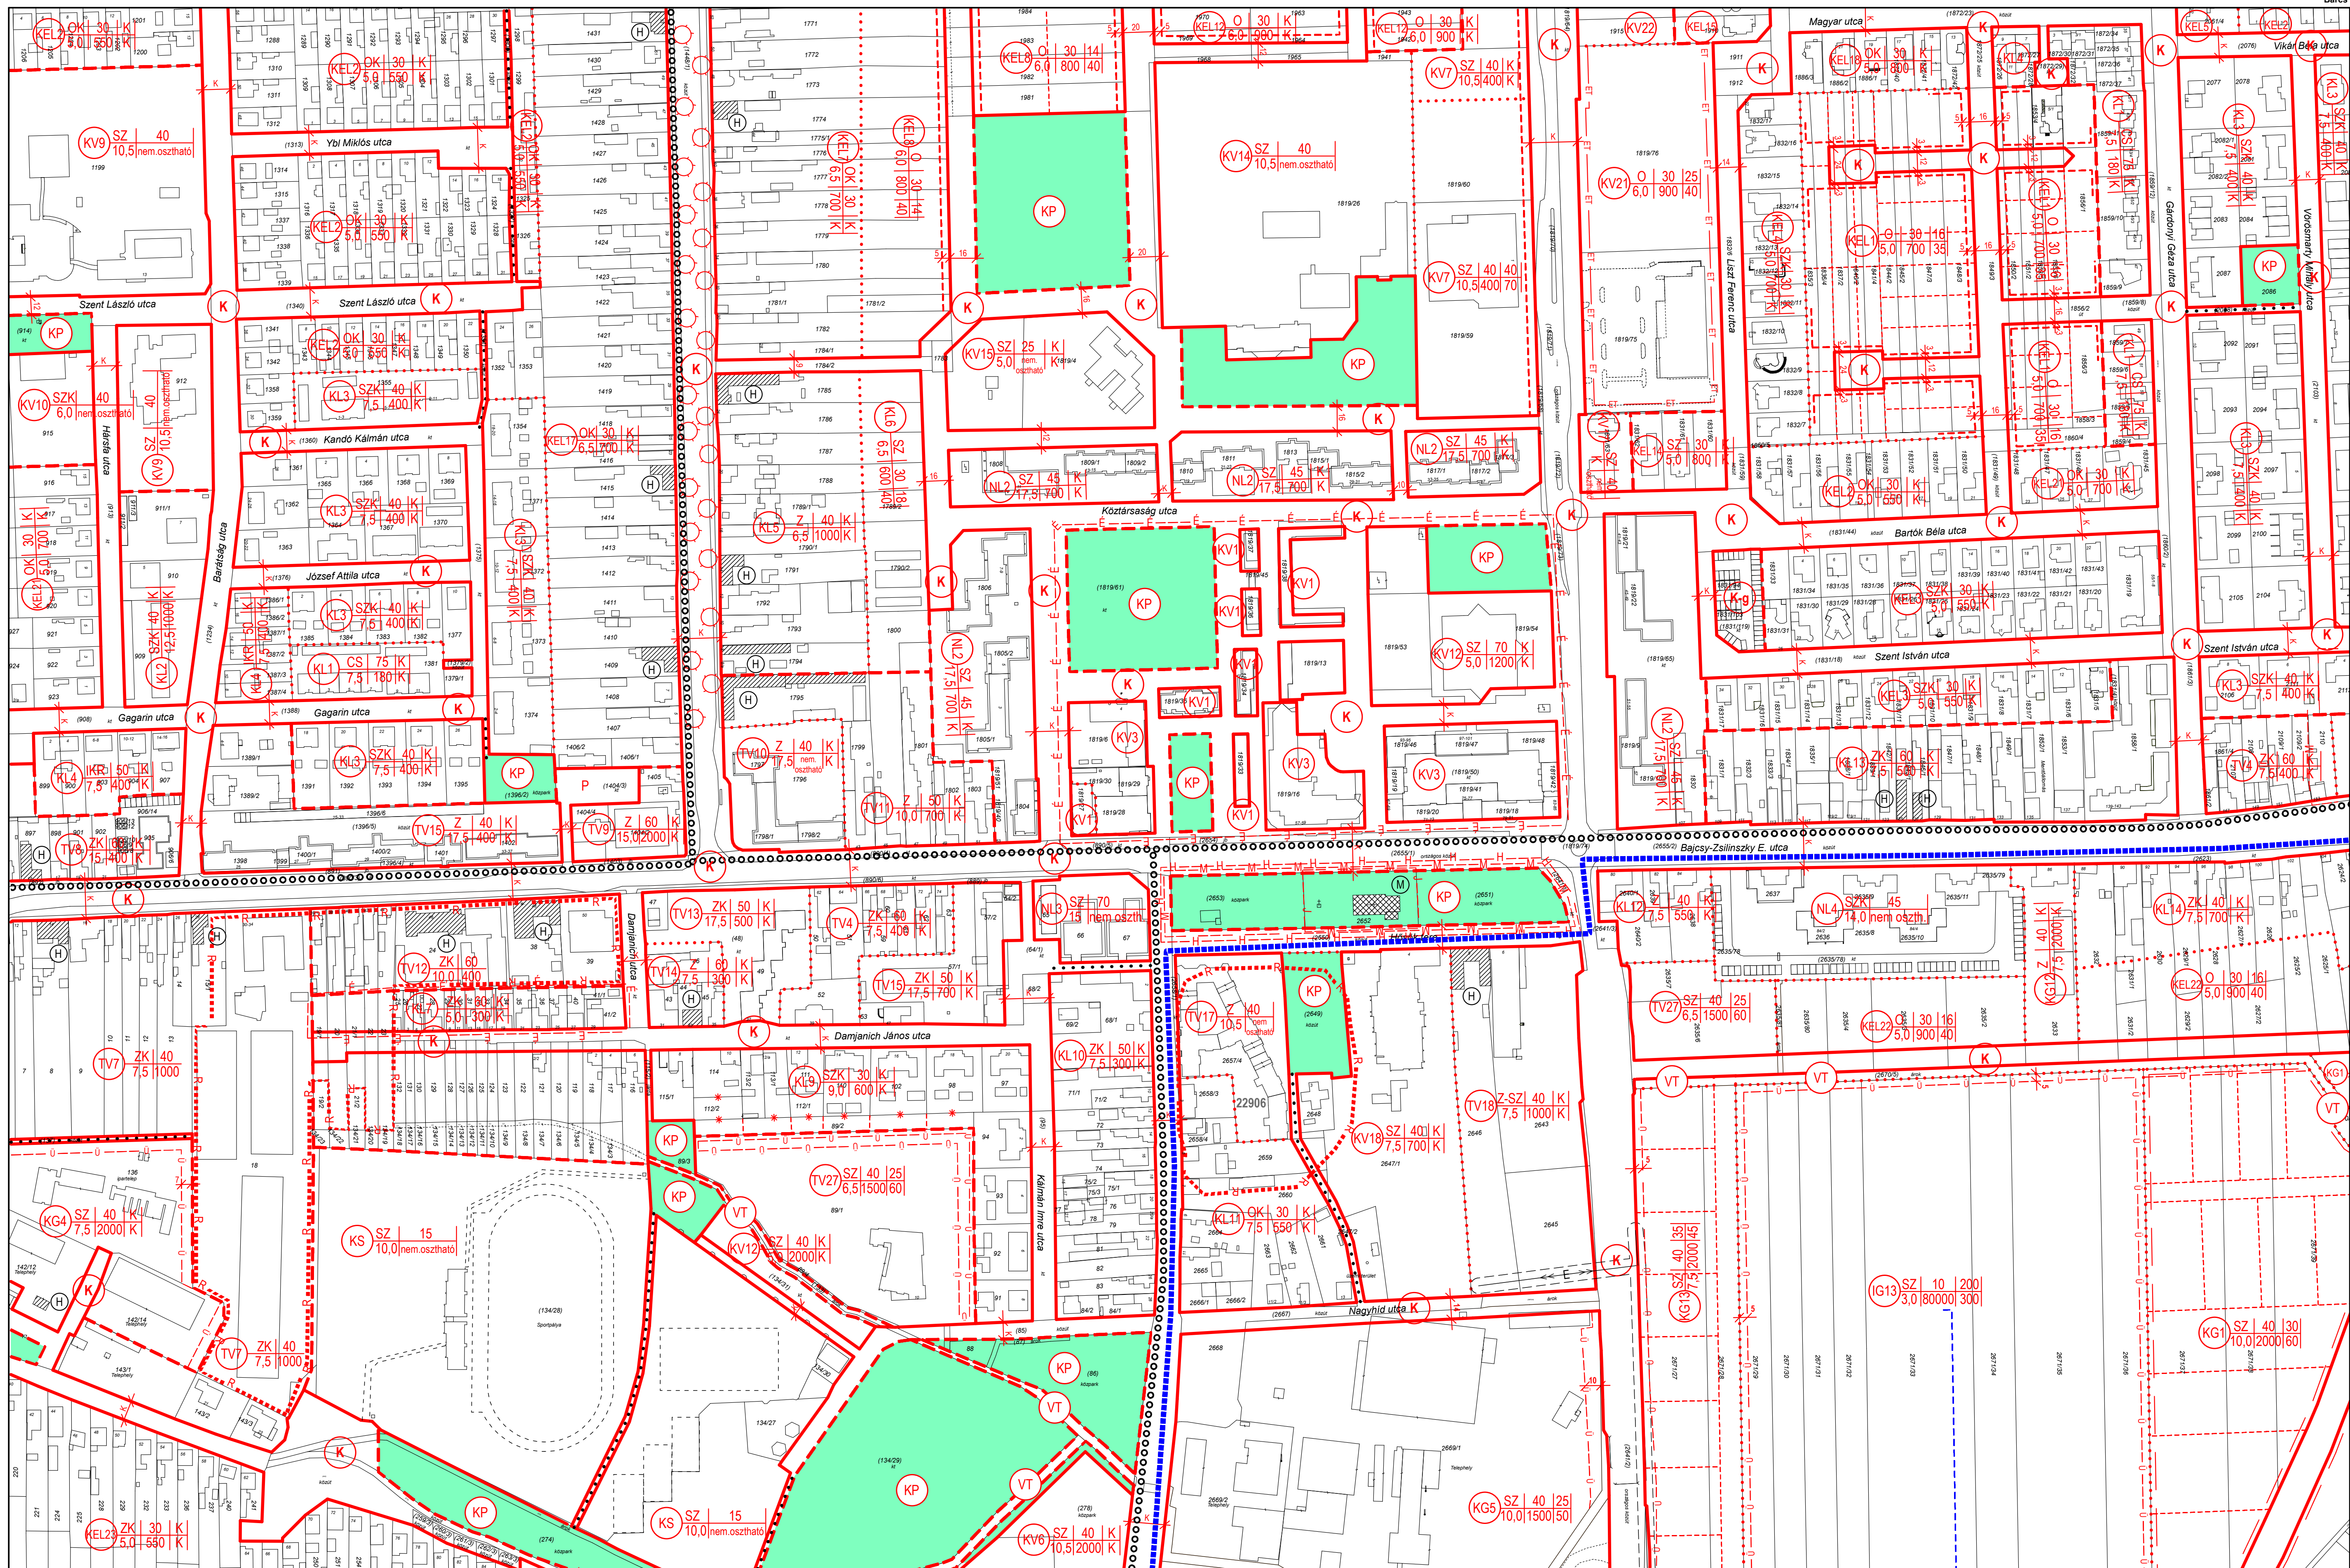

..... MÓDOSÍTÁSSAL ÉRINTETT TERÜLET HATÁRA

	1M	2M	3M
4	5M	6M	7M
8M	9M	10M	11M


6M

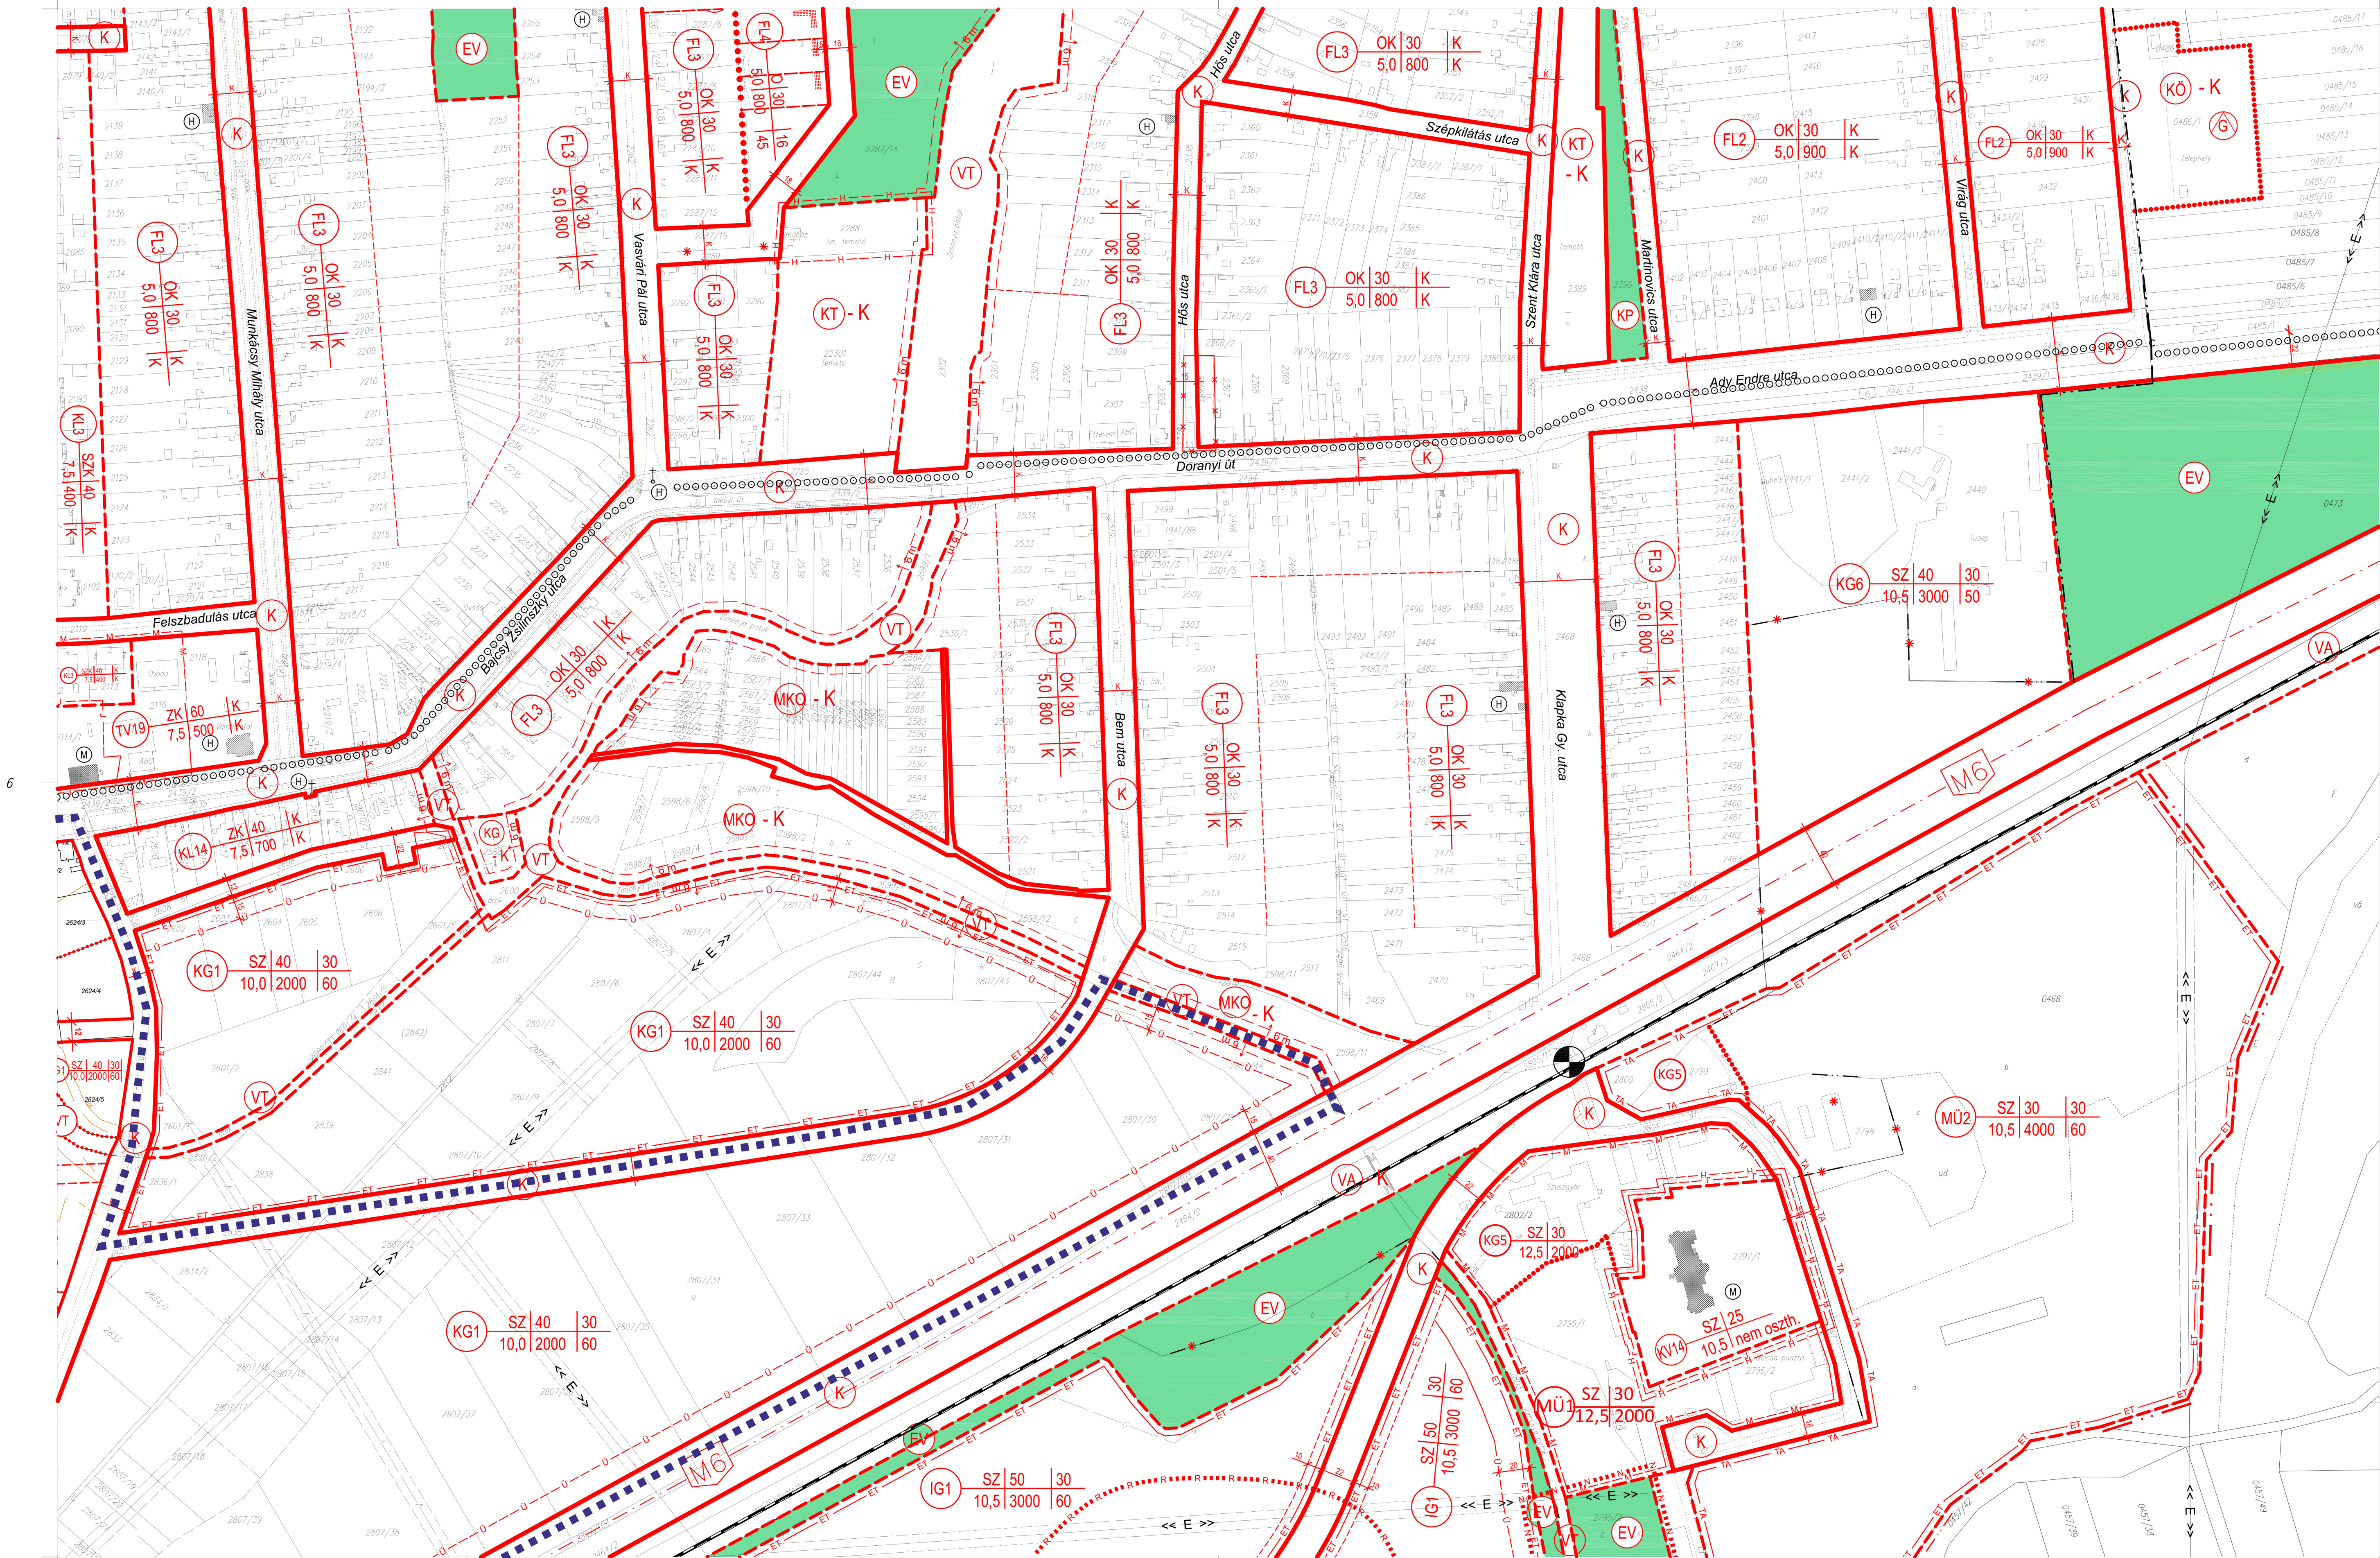

6

3a

	1M	2M	3M
4	5M	6M	7M
8M	9M	10M	11

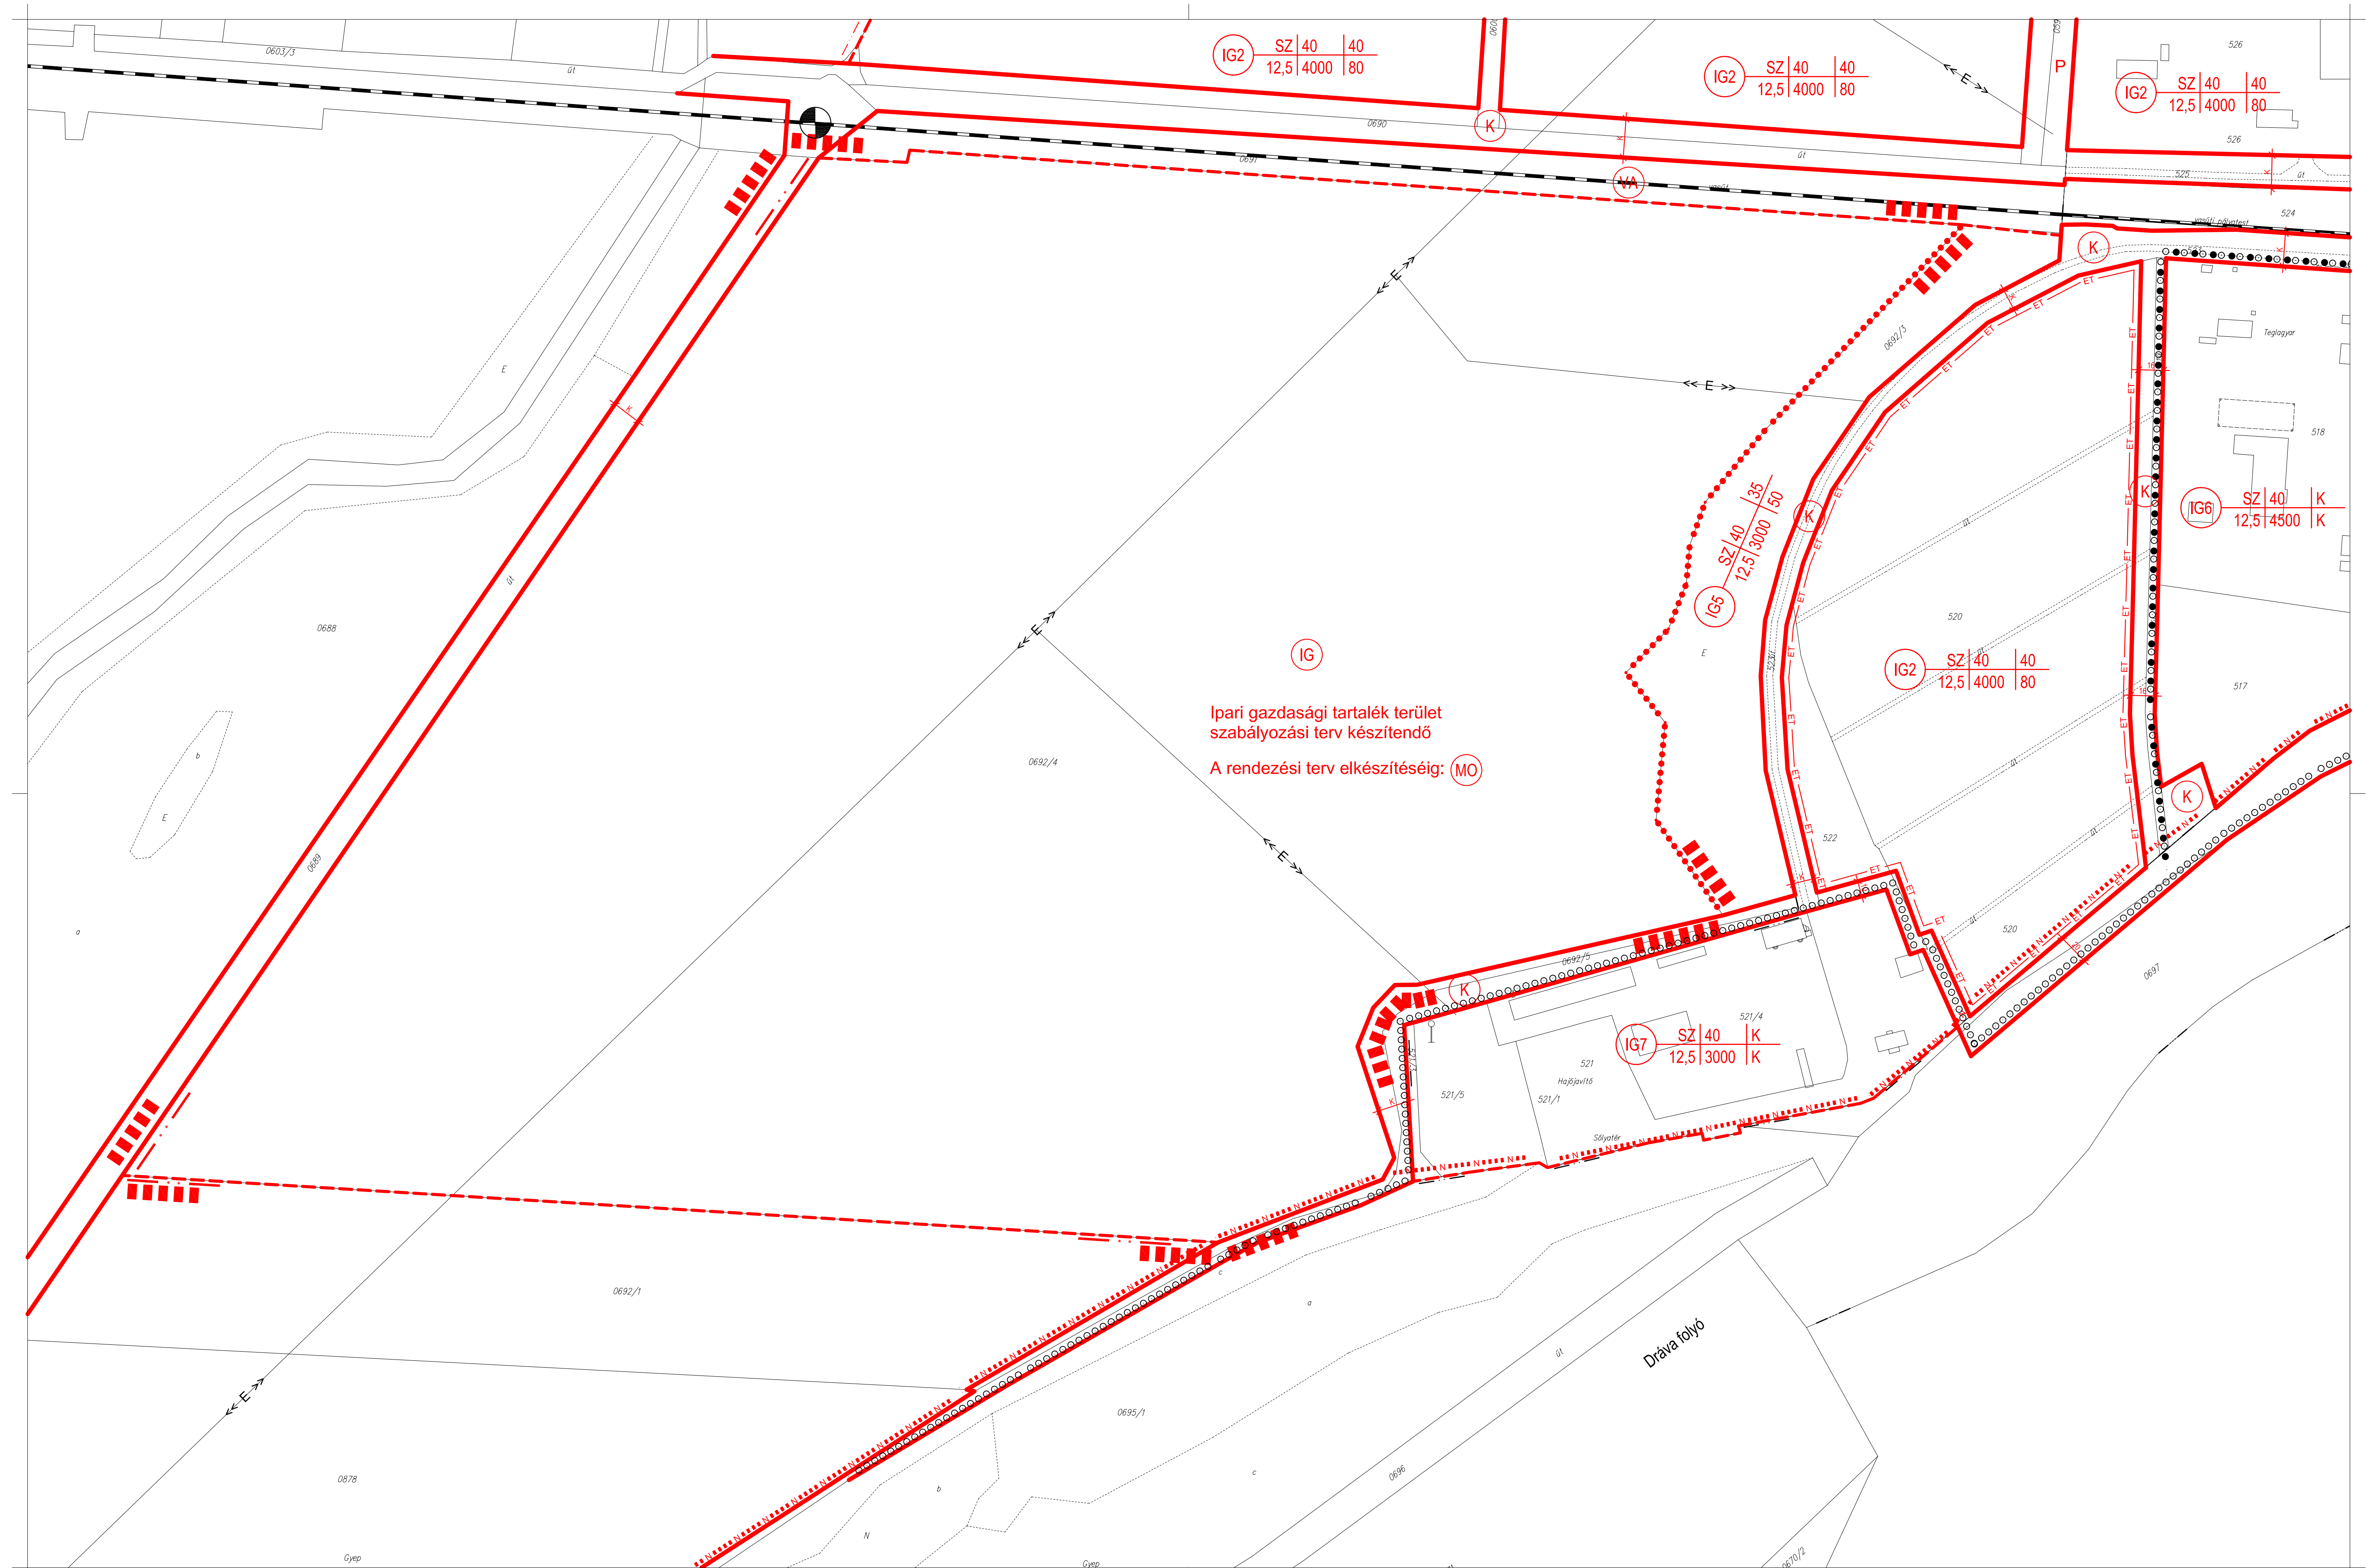


	1M	2M	3M
4	5M	6M	7M
8M	9M	10M	11

1: 2000

6. sz. melléklet a 15/2002. (IX.27.) önkormányzati rendelethez

Barcs

5

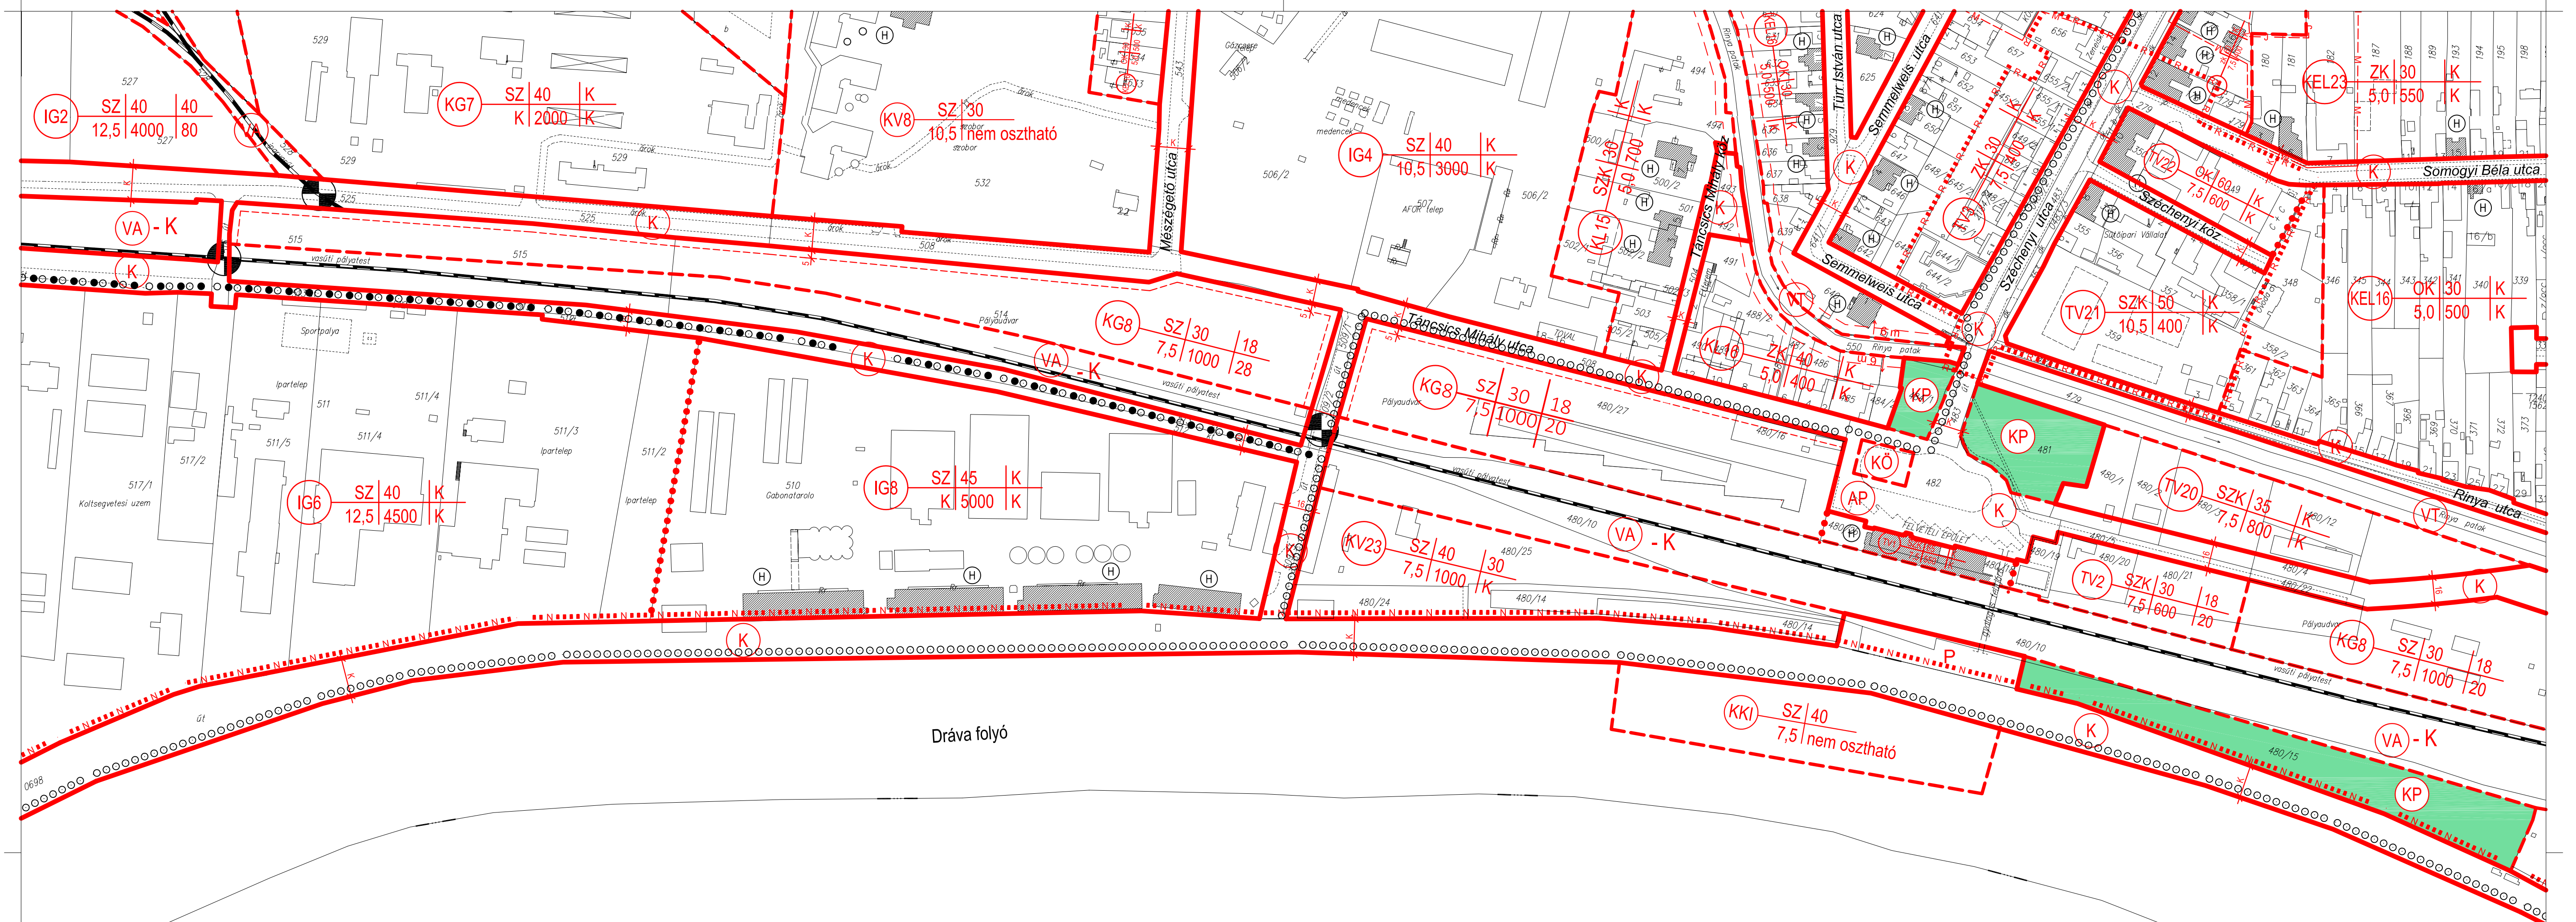

8


10

	1M	2M	3M
4	5M	6M	7M
8M	9M	10M	11

9M
12-442-43


■■■■■■■■■■ MÓDOSÍTÁSSAL ÉRINTETT TERÜLET HATÁRA

		1M	2M	3M	
	4	5M	6M	7M	10M
	8M	9M	10M	11M	

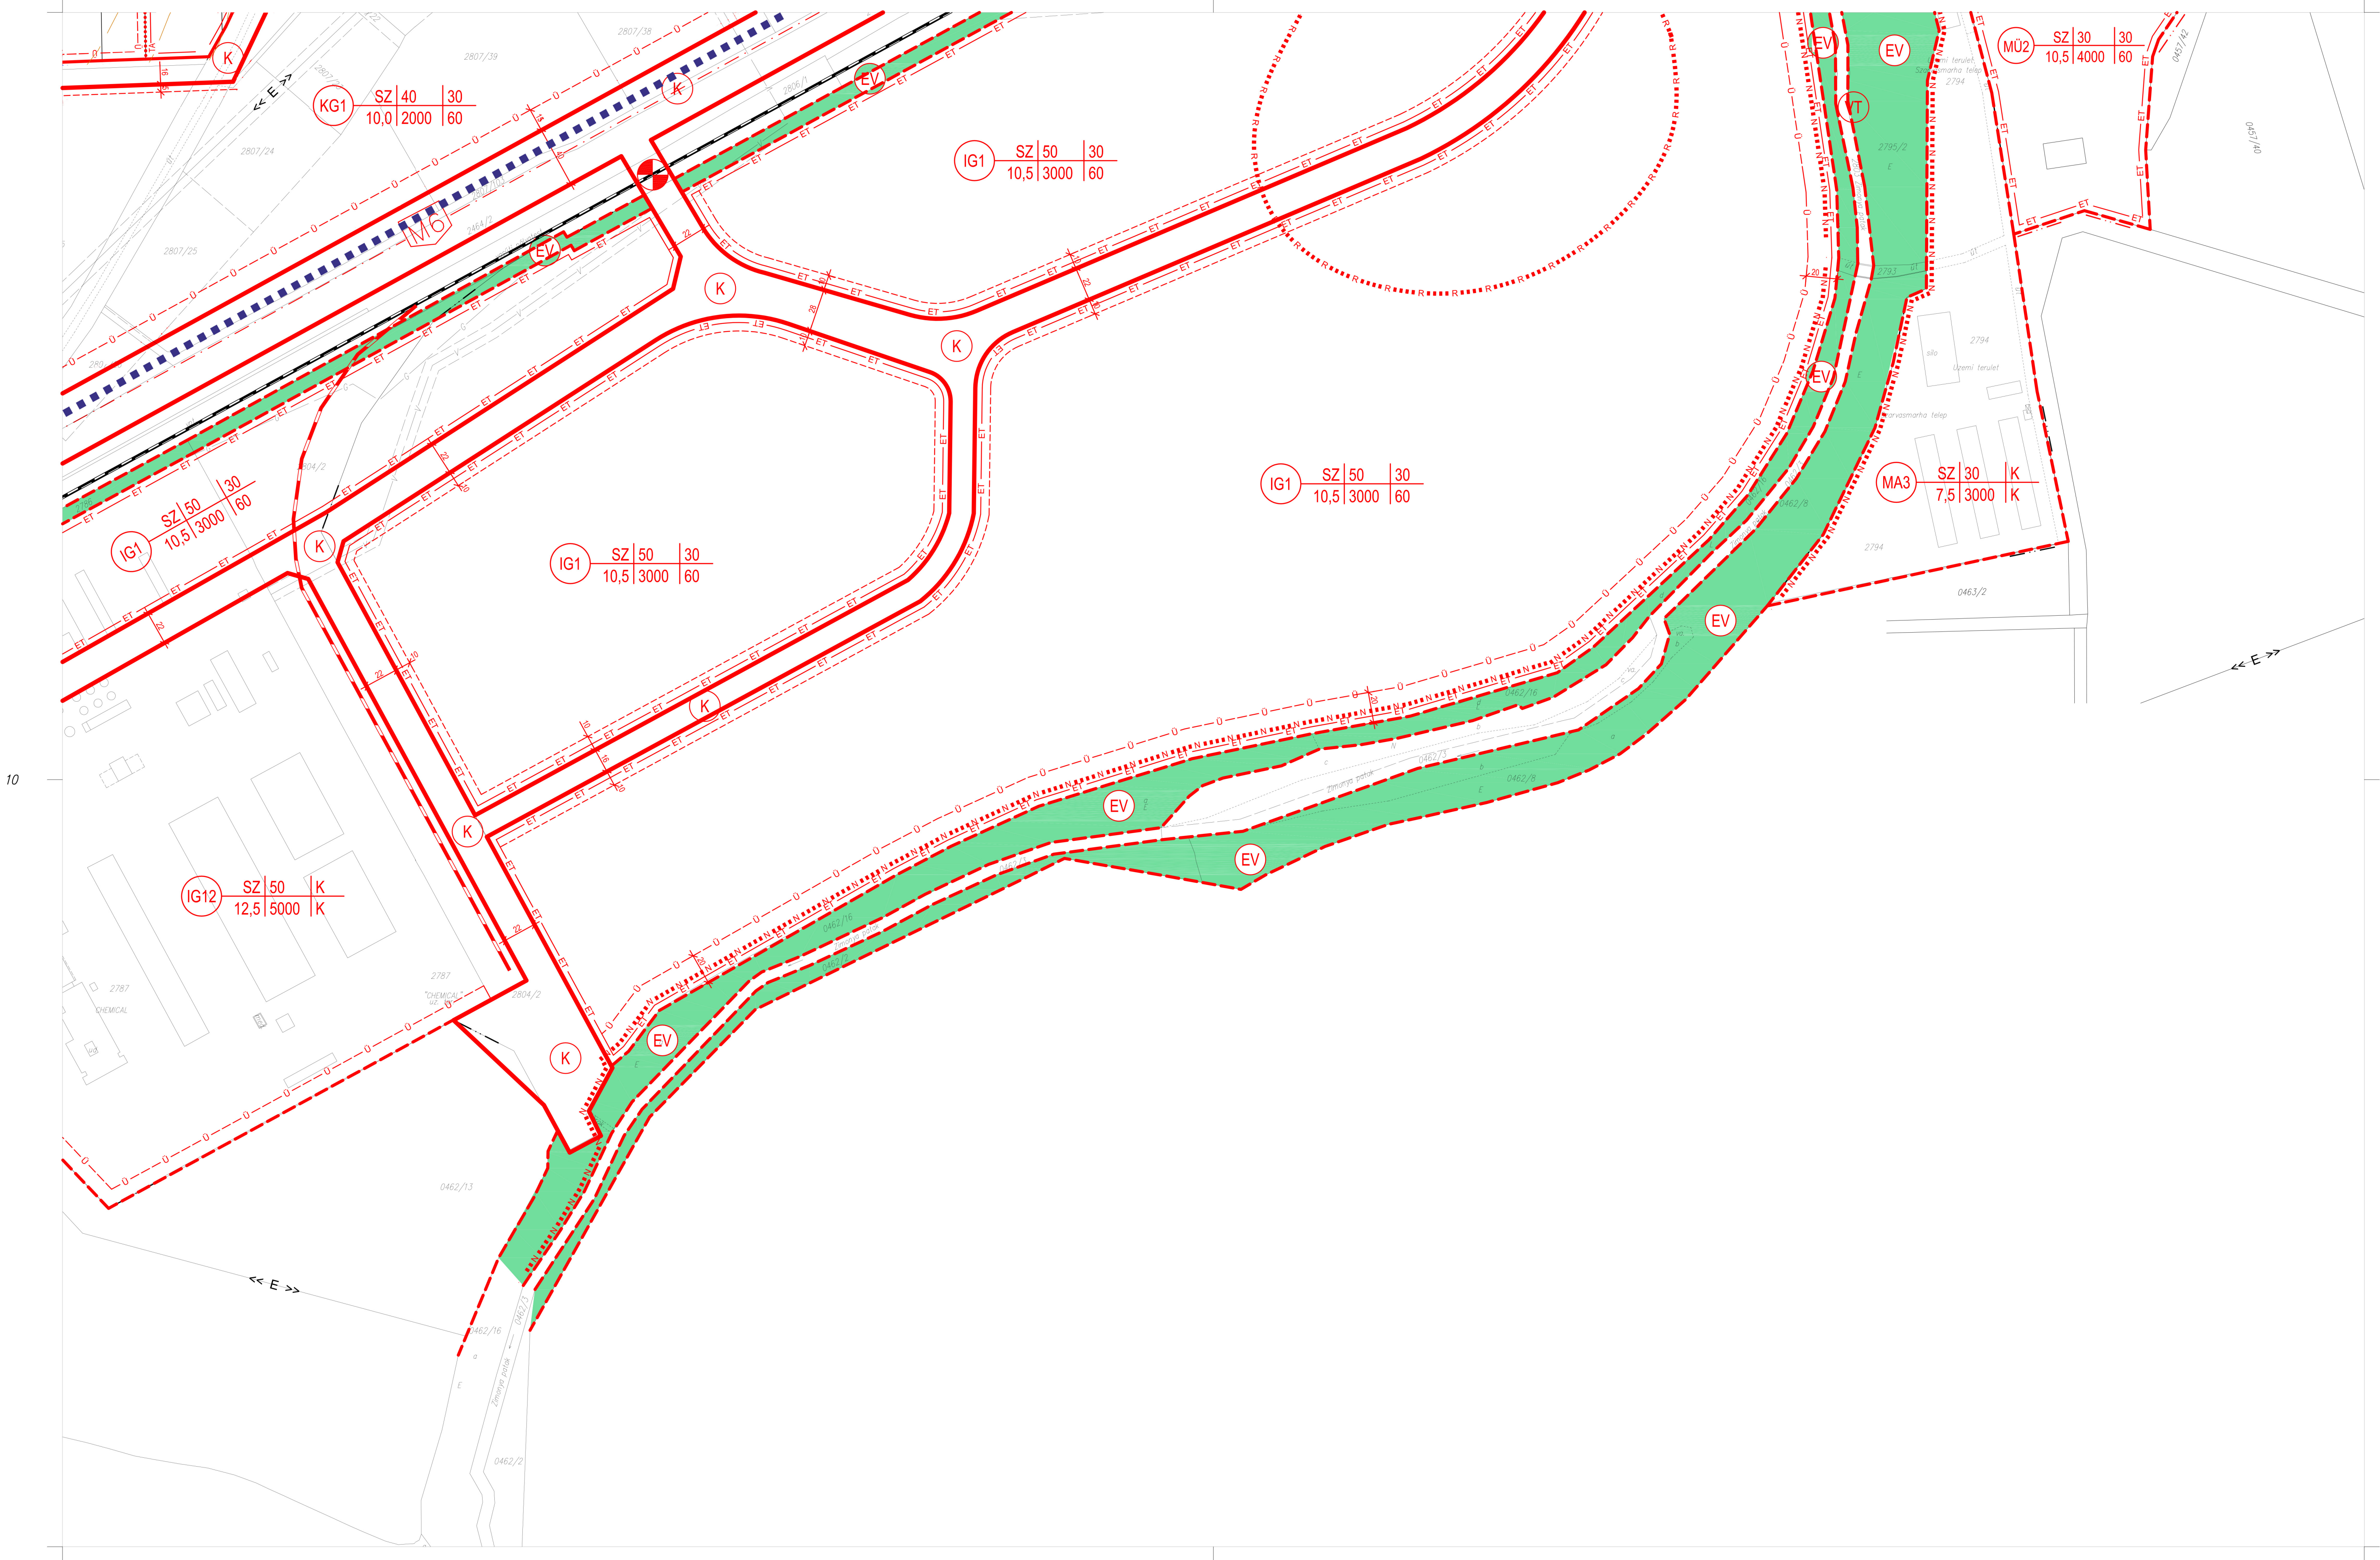



■■■■■■■■■■ MÓDOSÍTÁSSAL ÉRINTETT TERÜLET HATÁRA

	1M	2M	3M
4	5M	6M	7M
8M	9M	10M	11

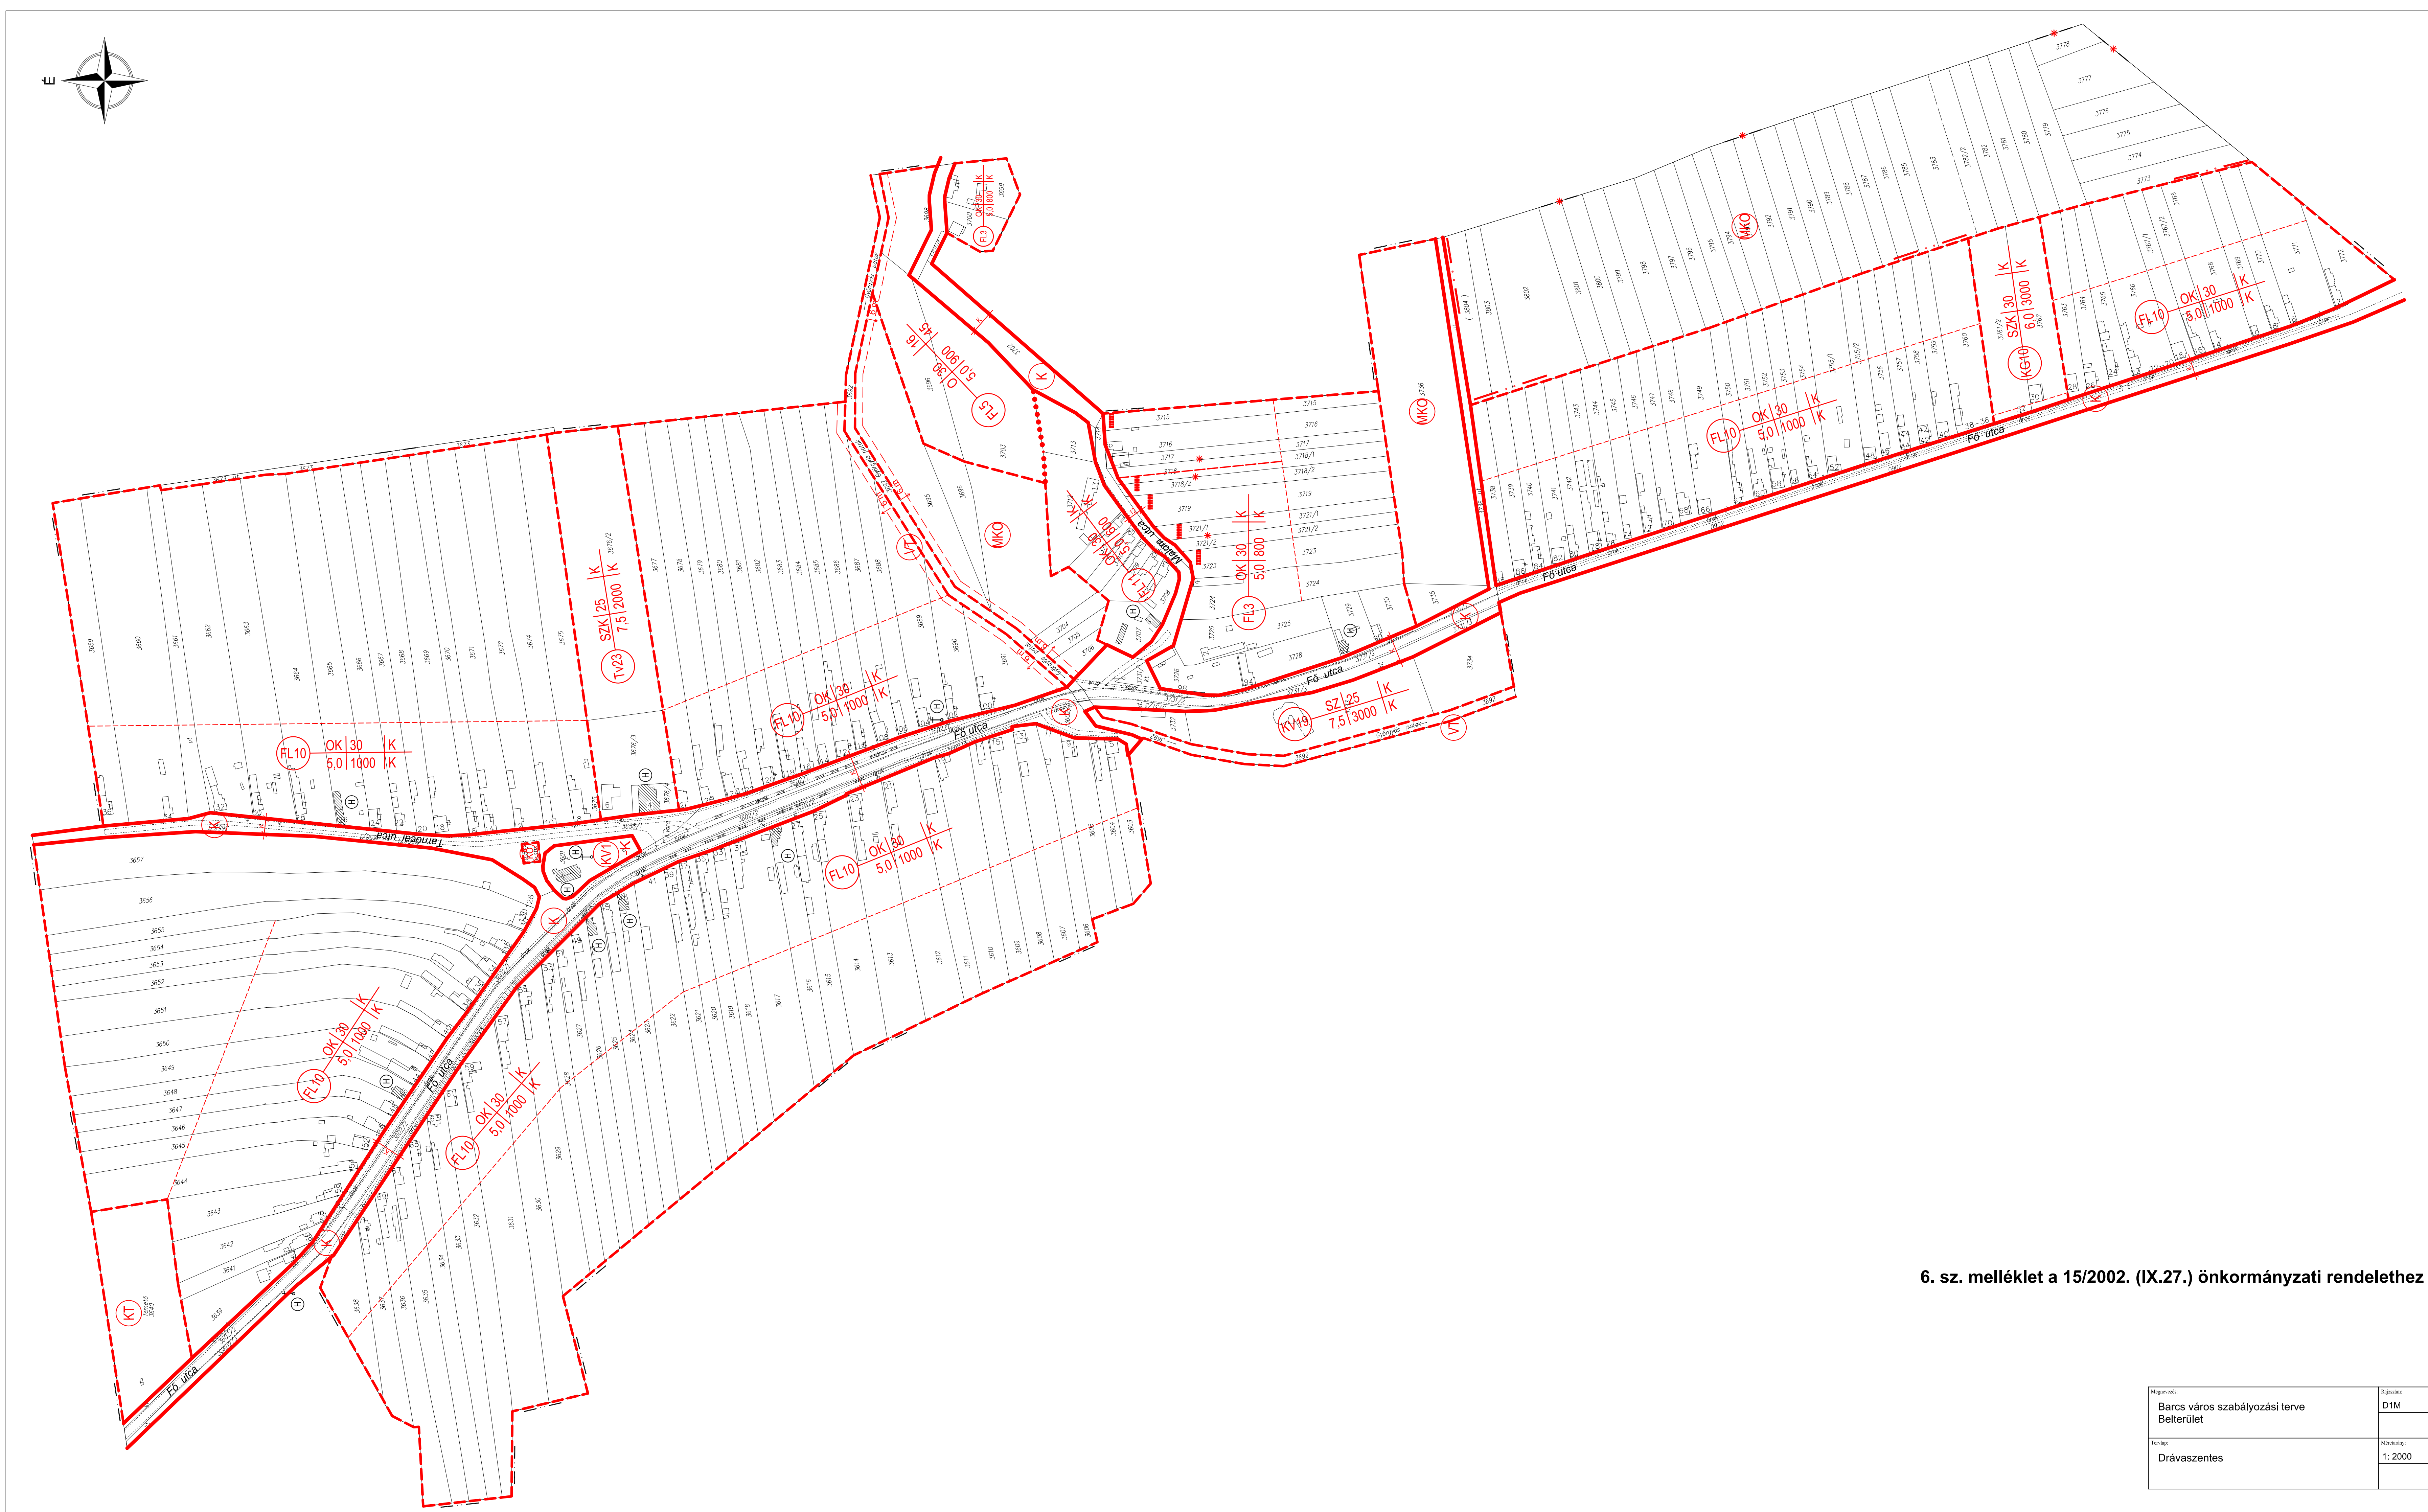


Megnevezés:	Rajzszám:
Barcs város szabályozási terve Belterület	D1M
Térkép:	Méretarány:
Drávaszentes	1: 2000

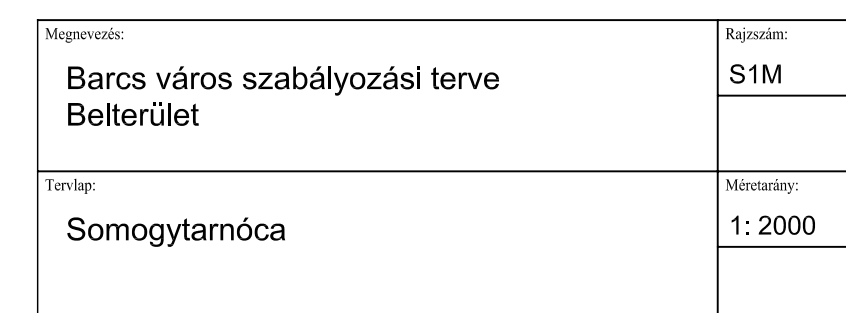

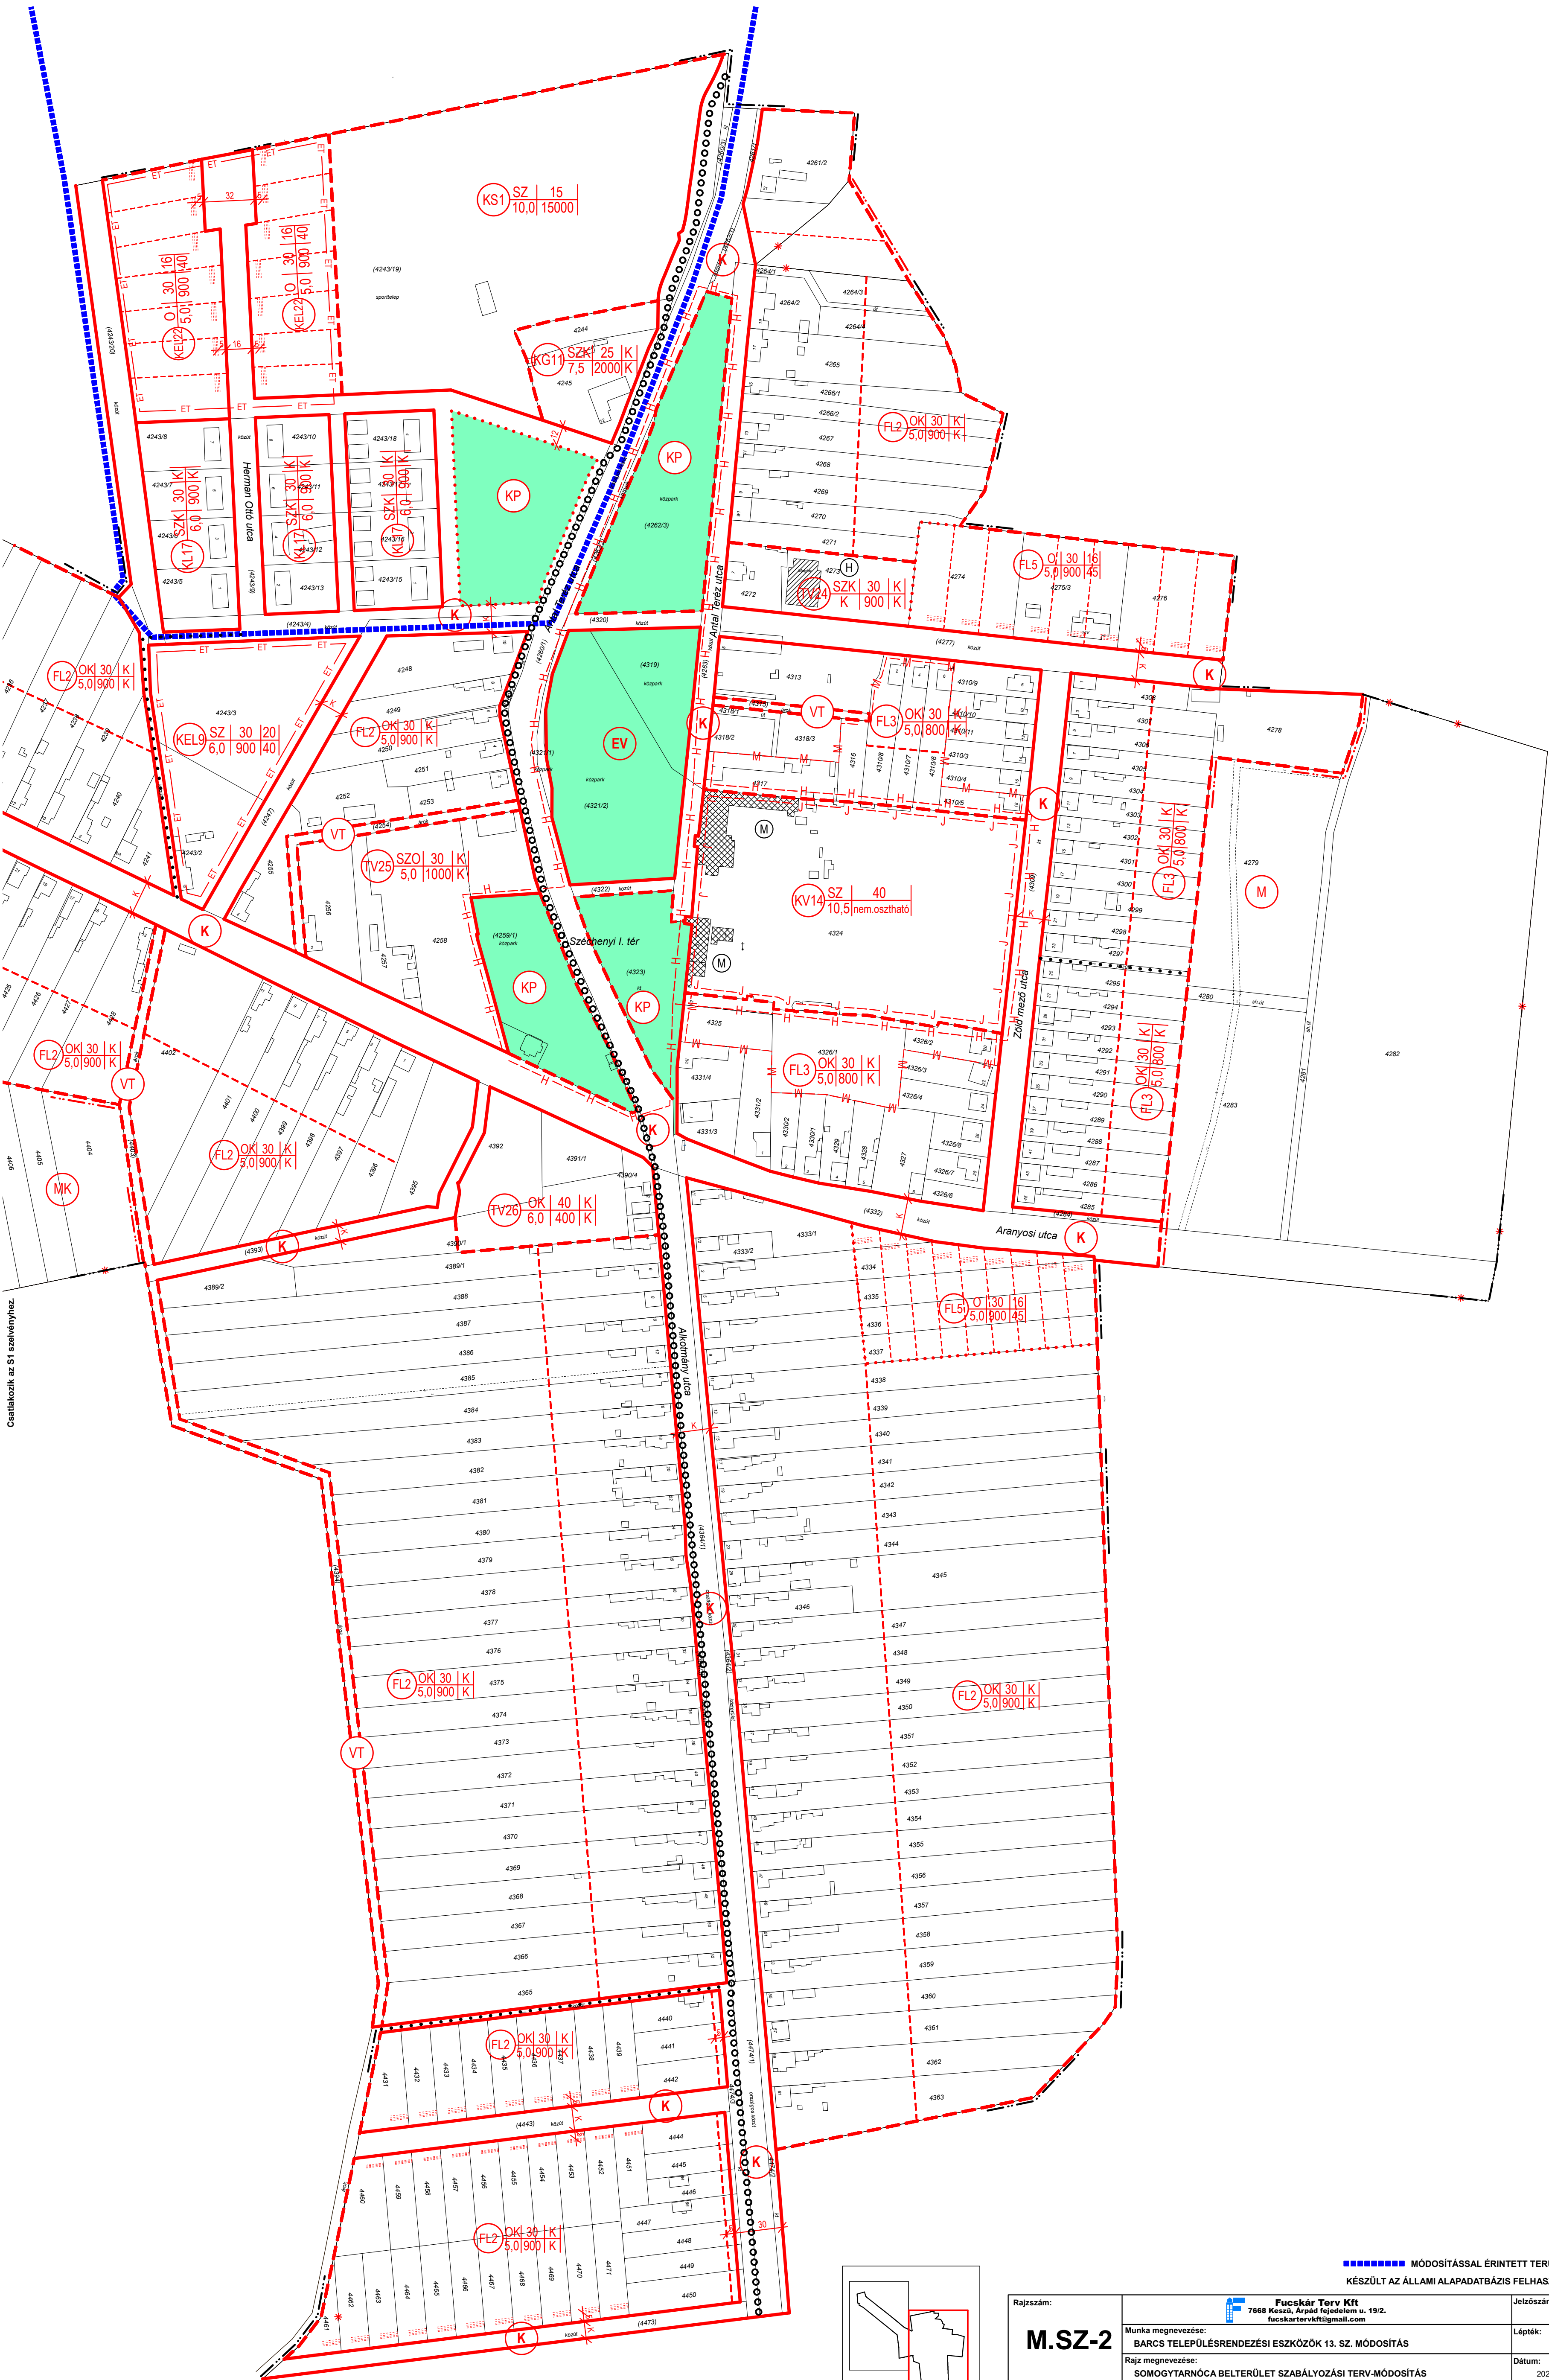

Csatlakozik az S1 szelvényhez.

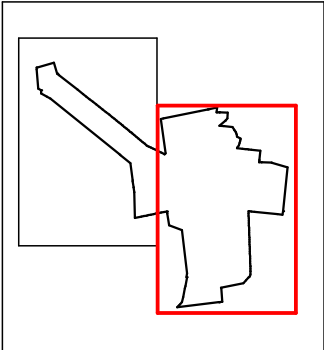

■■■■■■■■■■ MÓDOSÍTÁSSAL ÉRINTETT TERÜLET HATÁRA
KÉSZÜLT AZ ÁLLAMI ALAPADATBÁZIS FELHASZNÁLÁSÁVAL.

Rajzszám:	Fucskár Terv Kft 7668 Keszű, Arpad fejedelem u. 19/2. fucskartervkft@gmail.com	Jelzőszám:	7/2023
M.SZ-2	Munka megnevezése: BARCS TELEPÜLÉSTEREVEZÉSI ESZKÖZÖK 13. SZ. MÓDOSÍTÁS	Lépték:	1:2000
	Rajz megnevezése: SOMOGYTARNÓCA BELTERÜLET SZABÁLYOZÁSI TERV-MÓDOSÍTÁS	Dátum:	2023 OKTÓBER
Településtervezés:	Tájrendezés, környezetalkítás:	Közelképés:	
FUCSKÁR NOÉMI tervezőmérnök TT 02-0730	MESZÉSAN PÉTER tervezőmérnök TK-01-5340	FARKAS LÁSZLÓ megjegyző TT 01-6199, TK 01-18673	