

	Módosuló szabályozási terv részlet határa
	Szabályozási vonal
	Területegység határ
	Övezeti határ
	Irányadó tekehatár
	Gyalogosút
	Kerékpárút
	Beültetési kötelezettség határa
	Építési határvonal
	Megszűnő belterülethatár
	Belterületi határ
	Elvi telekalakítás, eng. terv készítendő
	Megszüntető jel
	Építési vonal
	Védőterület, karbantartási sáv
	Gázvezeték
	Elektromos vezeték
	Ivóvíz vezeték
	Műemléki terület határa
	Műemléki környezet határa
	Vasútvonal
	Vízbázisvédelmi terület határa
	Nemzeti park terület határa
	Helyi természetvédelmi terület
	Építési tilalom
	Helyi értékvédelmi terület
	Régészeti terület
	Szennyvíz vezeték

	Nagyvárosias lakóterület
	Kisvárosias lakóterület
	Kertvárosias lakóterület
	Falusias lakóterület
	Településközpont vegyes terület
	Központi vegyes terület
	Közpark
	Különleges terület, temető
	Különleges terület, sport terület
	Különleges terület, strand
	Közműterület
	Különleges terület, határállomás
	Véderdő
	Kertterület, nem beépíthető
	Mezőgazdasági, állattartó telep
	Mezőgazdasági, üzemi terület
	Kereskedelmi, gazdasági terület
	Ipari, gazdasági terület
	Közelekedési terület
	Sorgarzásos terület
	Vasút terület
	Kikötő
	Egyéb vízügyi terület
	Gázfogadó állomás
	Transzformátor állomás

		Országos védett műemlék épület
		Helyi védett épület
		Szintbeni vasúti csomópont
		Autóbuszpályaudvar

CS	Csoportos
SZ	Szabadon álló
O	Oldalhatáron álló
Z	Zárt sorú
Ikr	Ikres beépítés
K	Kialakult állapot szerint
P	Parkolóhely


Beépítési mód	Beépítettség max. (%)	Telek szélesség min. (m)
Épület magasság max. (m)	Teleknagyság min. (m ²)	Telekmélység min. (m)

				Védett fasor
	Telekalakítási terv készítendő			

JELMAGYARÁZAT ÚJ ELEME

	Utcai védelmi fasor és cserjesáv
	22 kV-os villamosenergia átviteli földkábel (irányadó szabályozási elem)

6. melléklet a 15/2002.(IX.27.) önkormányzati rendelethez

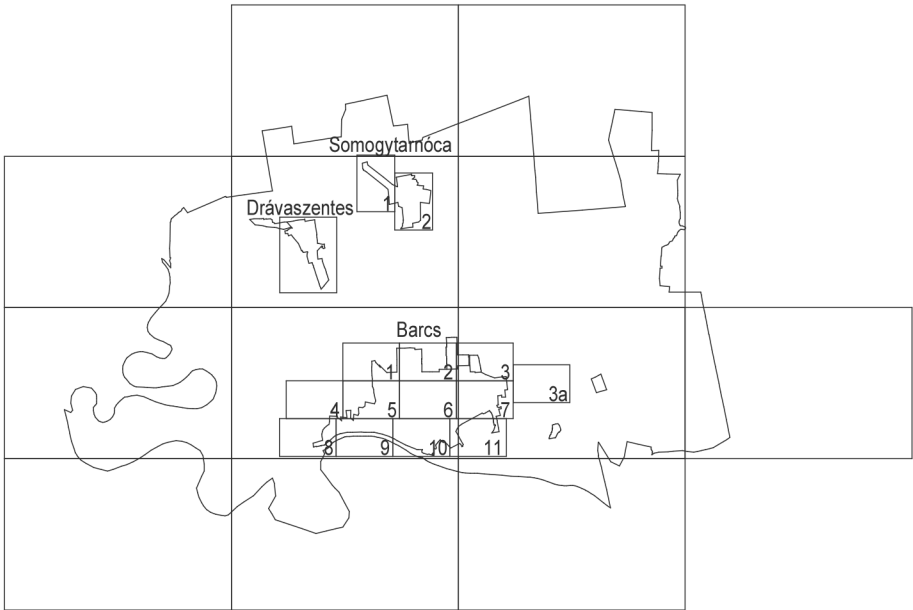



KÉSZÜLT AZ ÁLLAMI ALAPADATBÁZIS FELHASZNÁLÁSÁVAL.

Rajzszám:		Fucskár Terv Kft 7668 Keszű, Árpád fejedelem u. 19/2. fucskartervkft@gmail.com	Jelzőszám:
SZ-2	Munka megnevezése:		7/2023
	BARCS TELEPÜLÉSRENDEZÉSI ESZKÖZÖK 13. SZ. MÓDOSÍTÁS		Lépték:
	Rajz megnevezése:		1:2000
BARCS BELTERÜLET SZABÁLYOZÁSI TERV		Dátum:	2023.NOVEMBER
Településtervezés:	Tájrendezés, környezetalakítás:	Közelekedés:	
FUCSKÁR NOÉMI településtervező TT-02-0730	MESZESÁN PÉTER okl. tájépítésszámőr TK-01-5340	FARKAS LÁSZLÓ településtervező TT-01-6199, Tkó 01-16873	



	1M	2M	3M
4	5M	6M	7M
8M	9M	10M	11

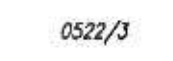


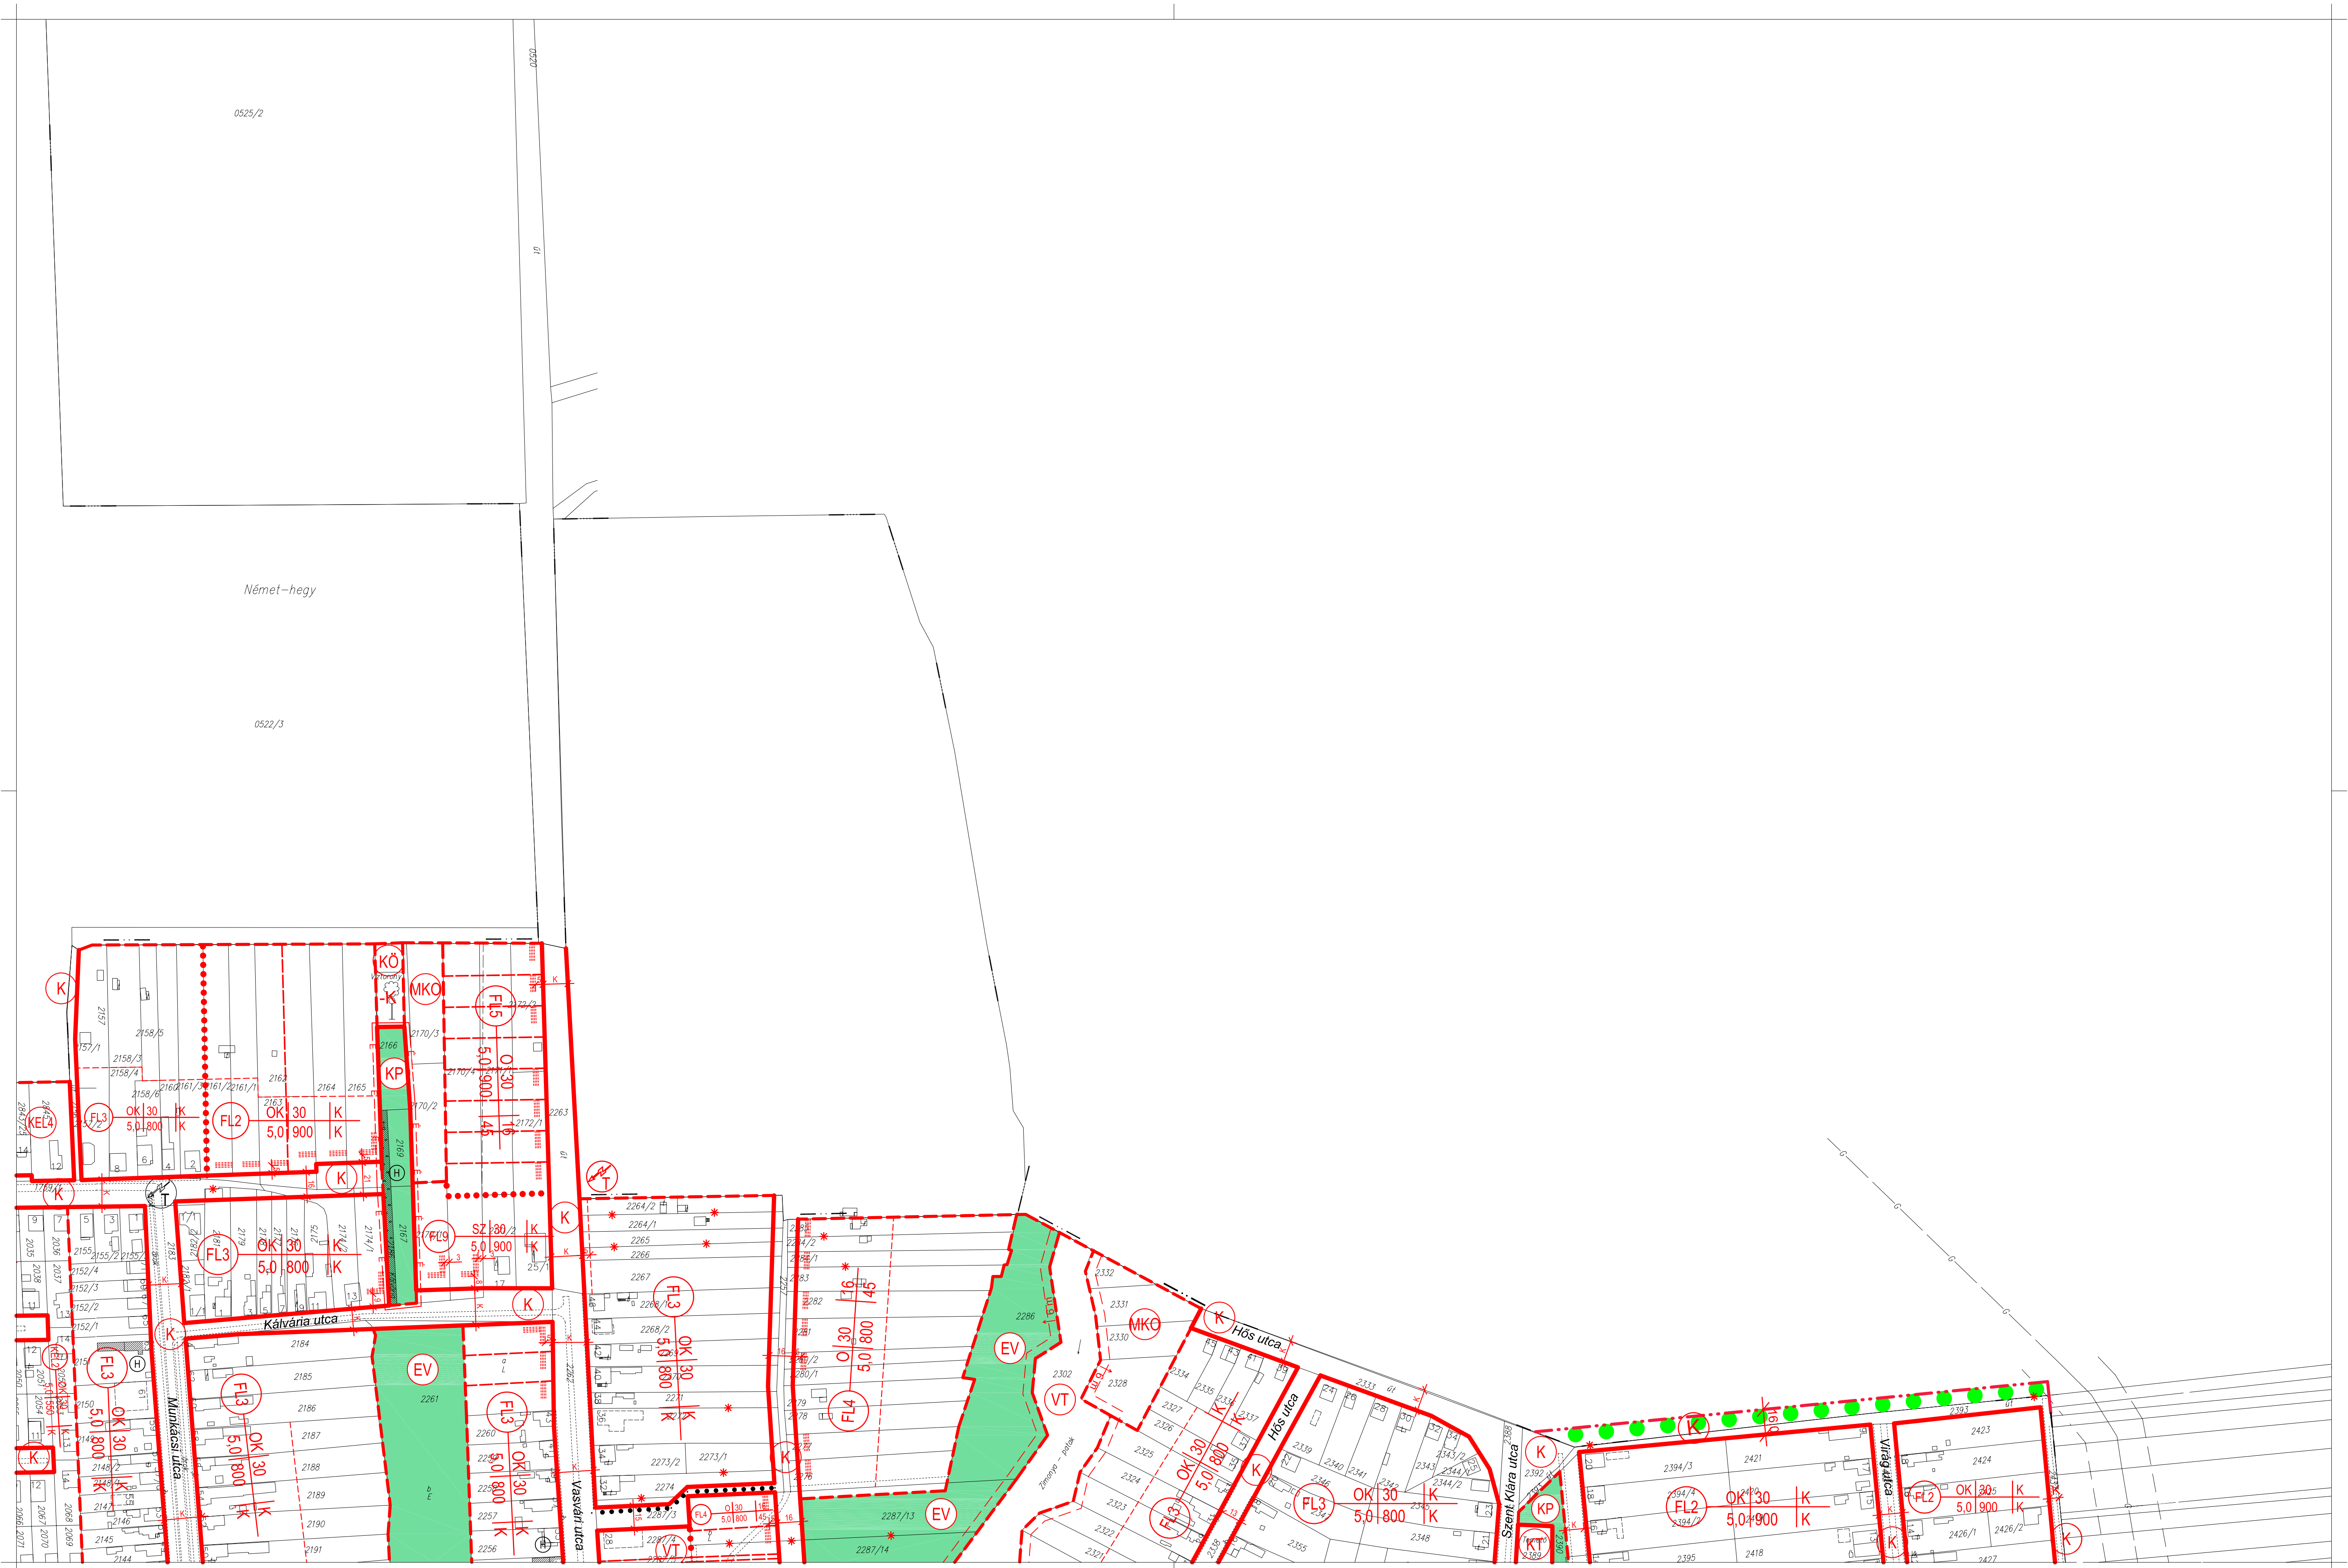

	1M	2M	3M _m
4	5M	6M	7M _m
8M	9M	10M	11



	1M	2M	3M
4	5M	6M	7M
8M	9M	10M	11

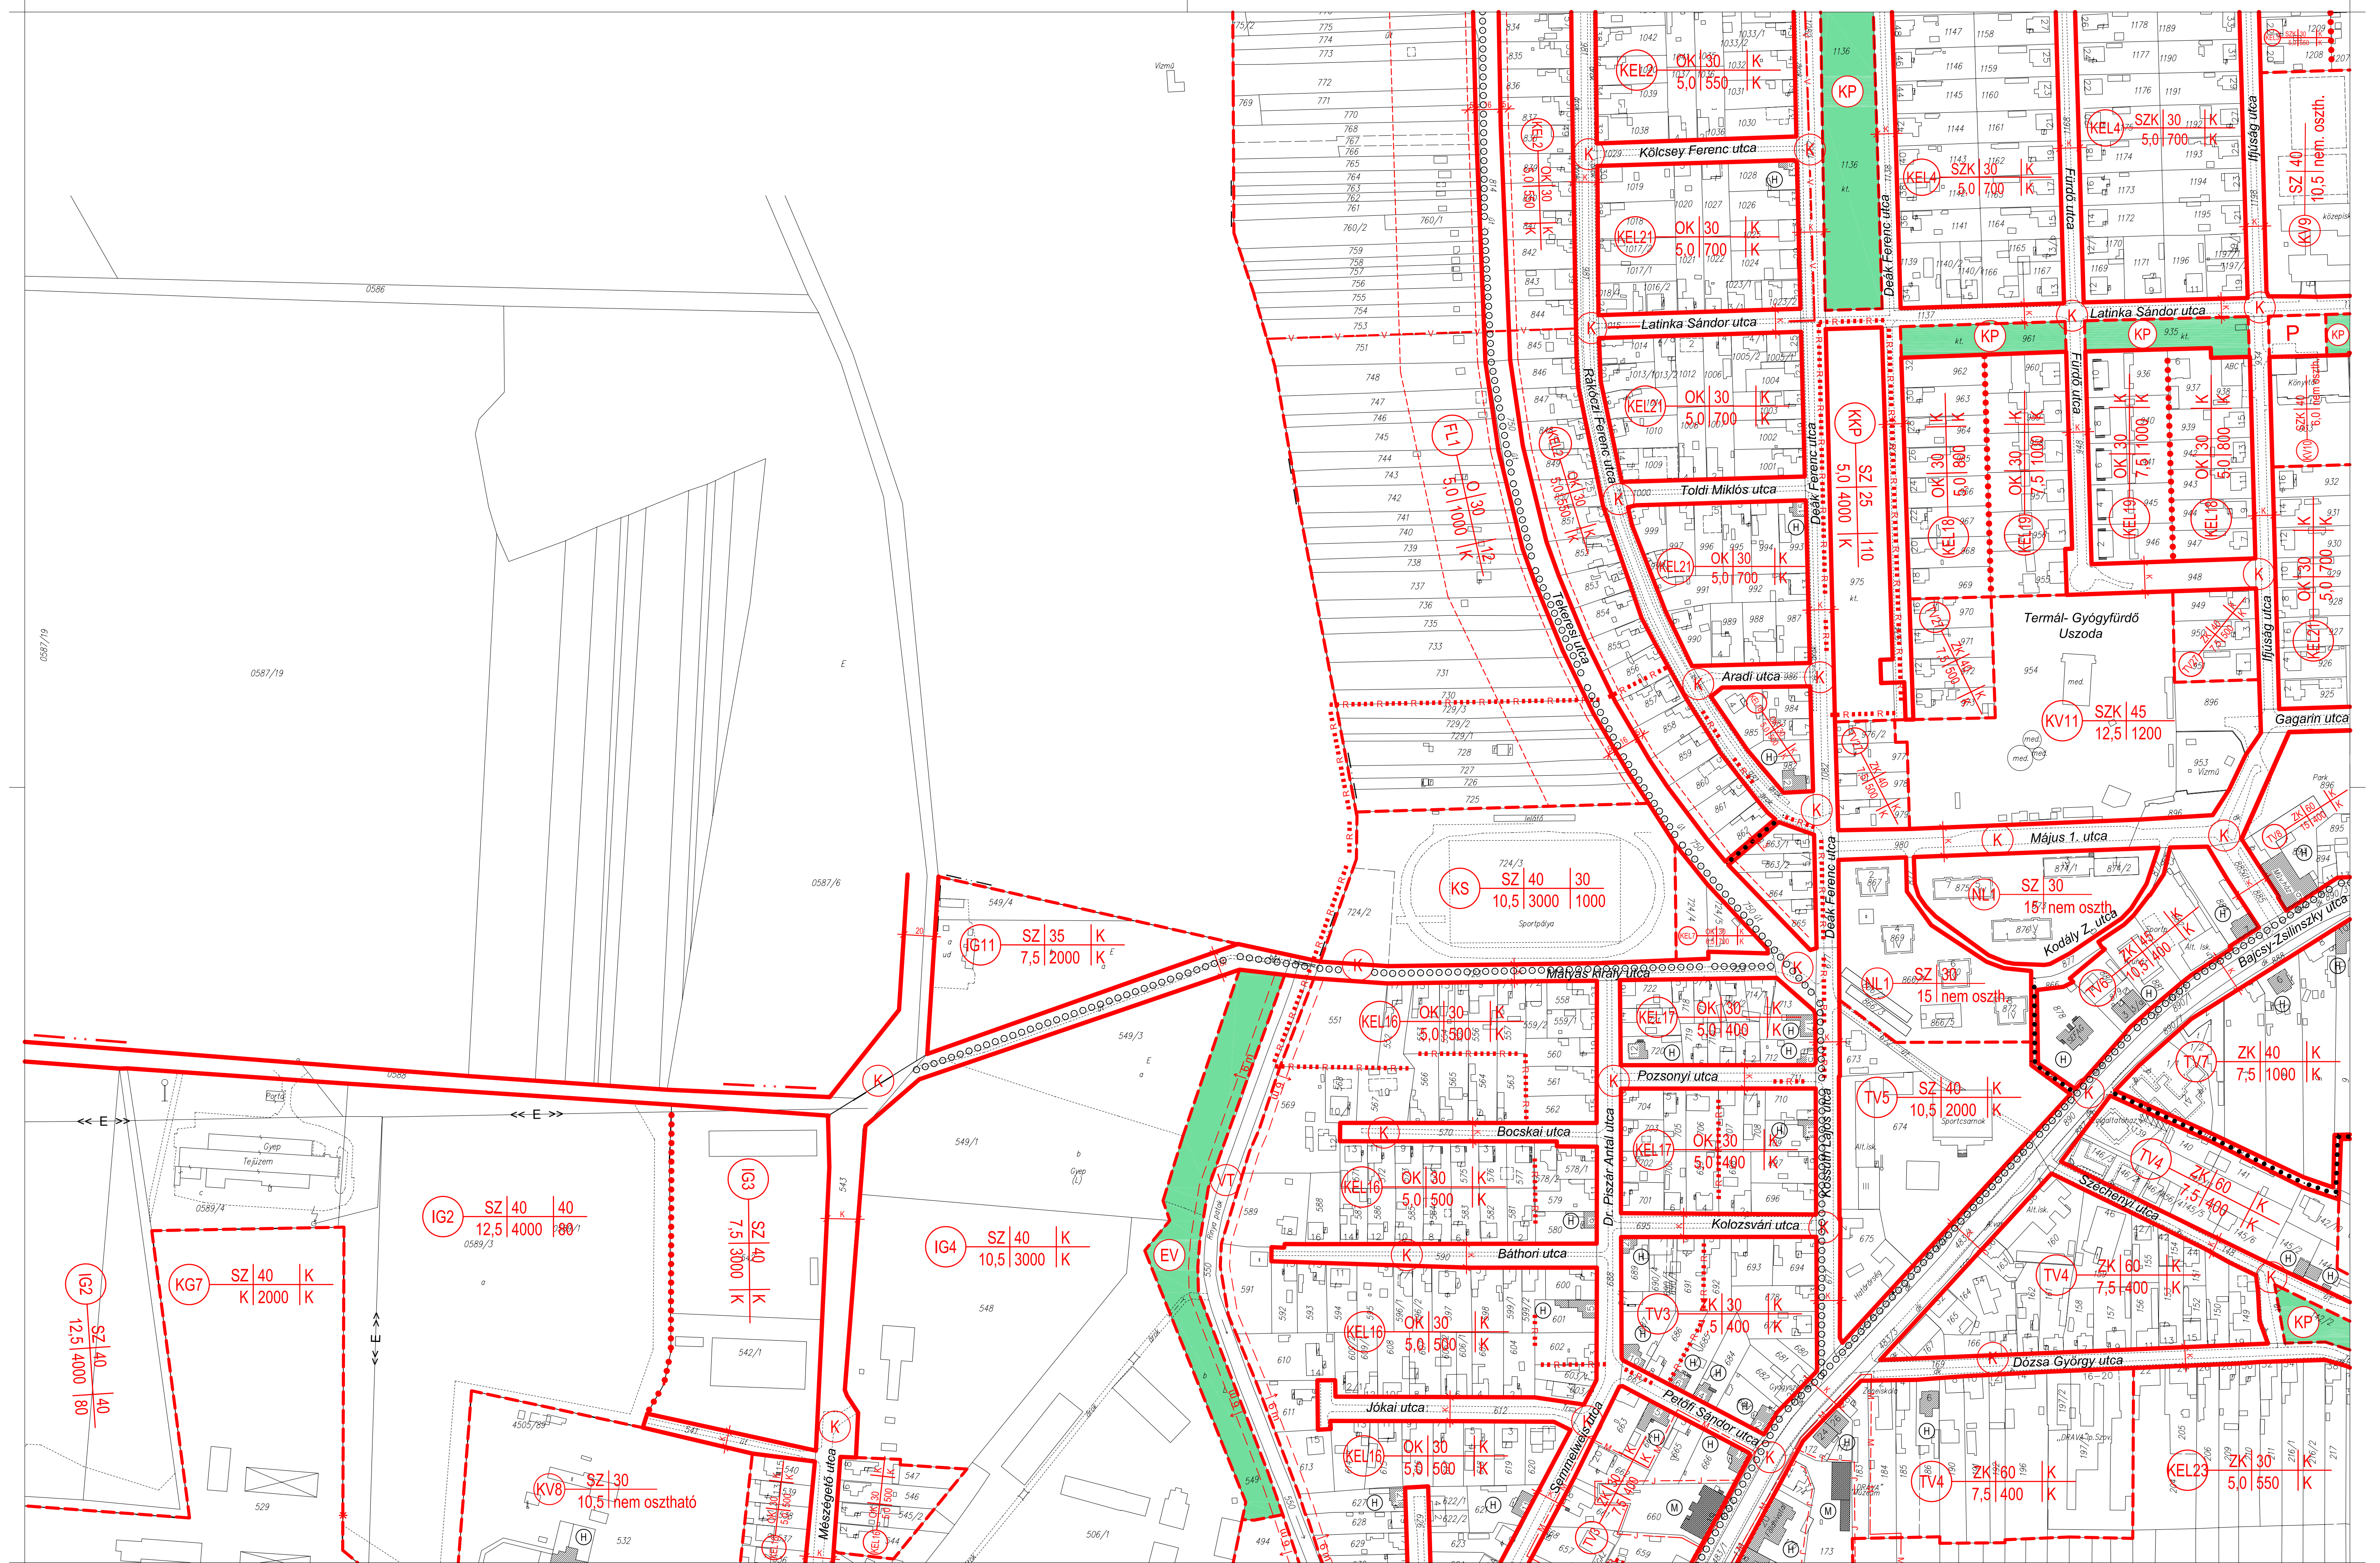

	1M	2M	3M
4	5M	6M	7M
8M	9M	10M	11

	1M	2M	3M	
4	5M	6M	7M	6M
8M	9M	10M	11M	

3

6. sz. melléklet a 15/2002. (IX.27.) önkormányzati rendelethez




4

Barcs




	1M	2M	3M
4	5M	6M	7M
8M	9M	10M	11

8M
12-442-34

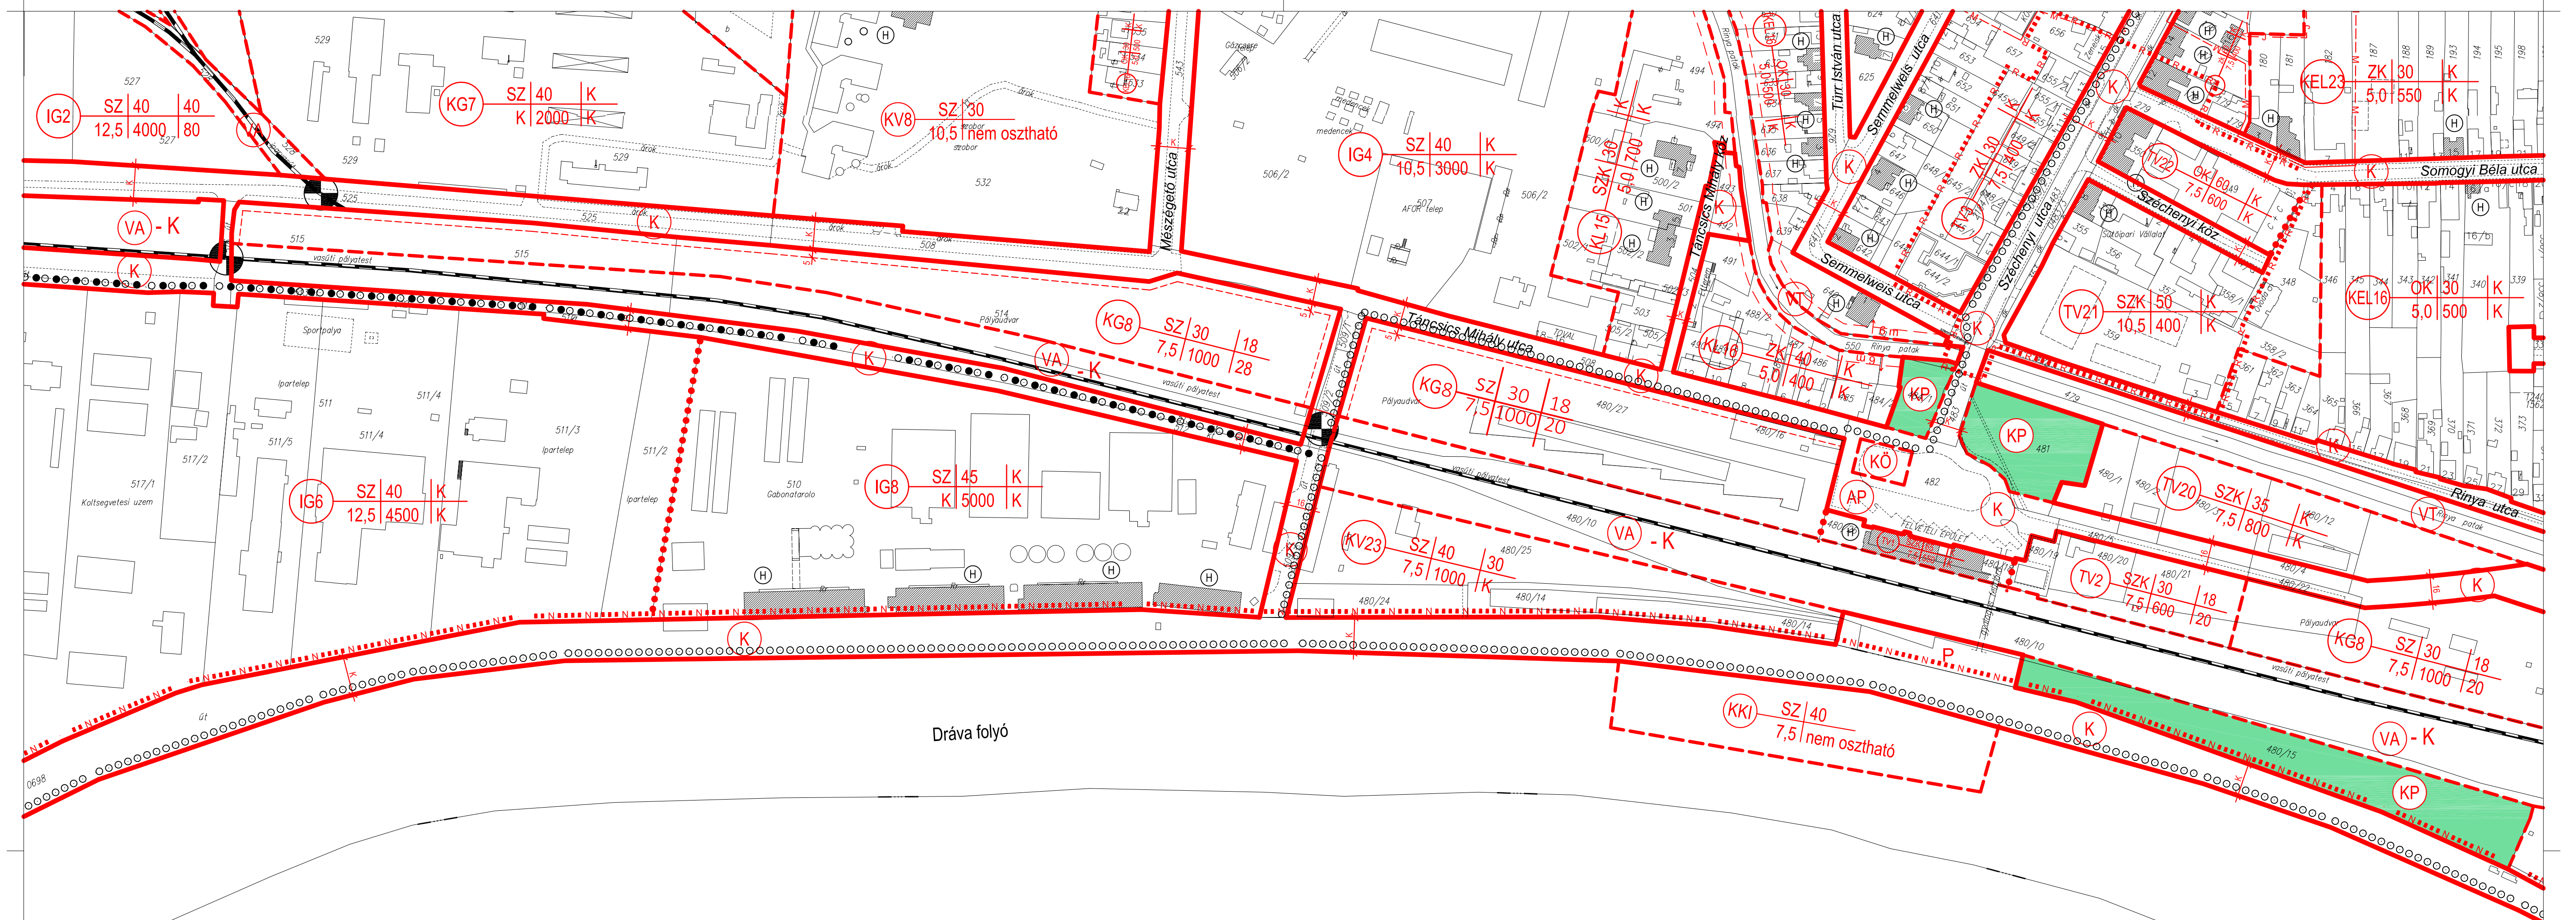


	1M	2M	3M
4	5M	6M	7M
8M	9M	10M	11

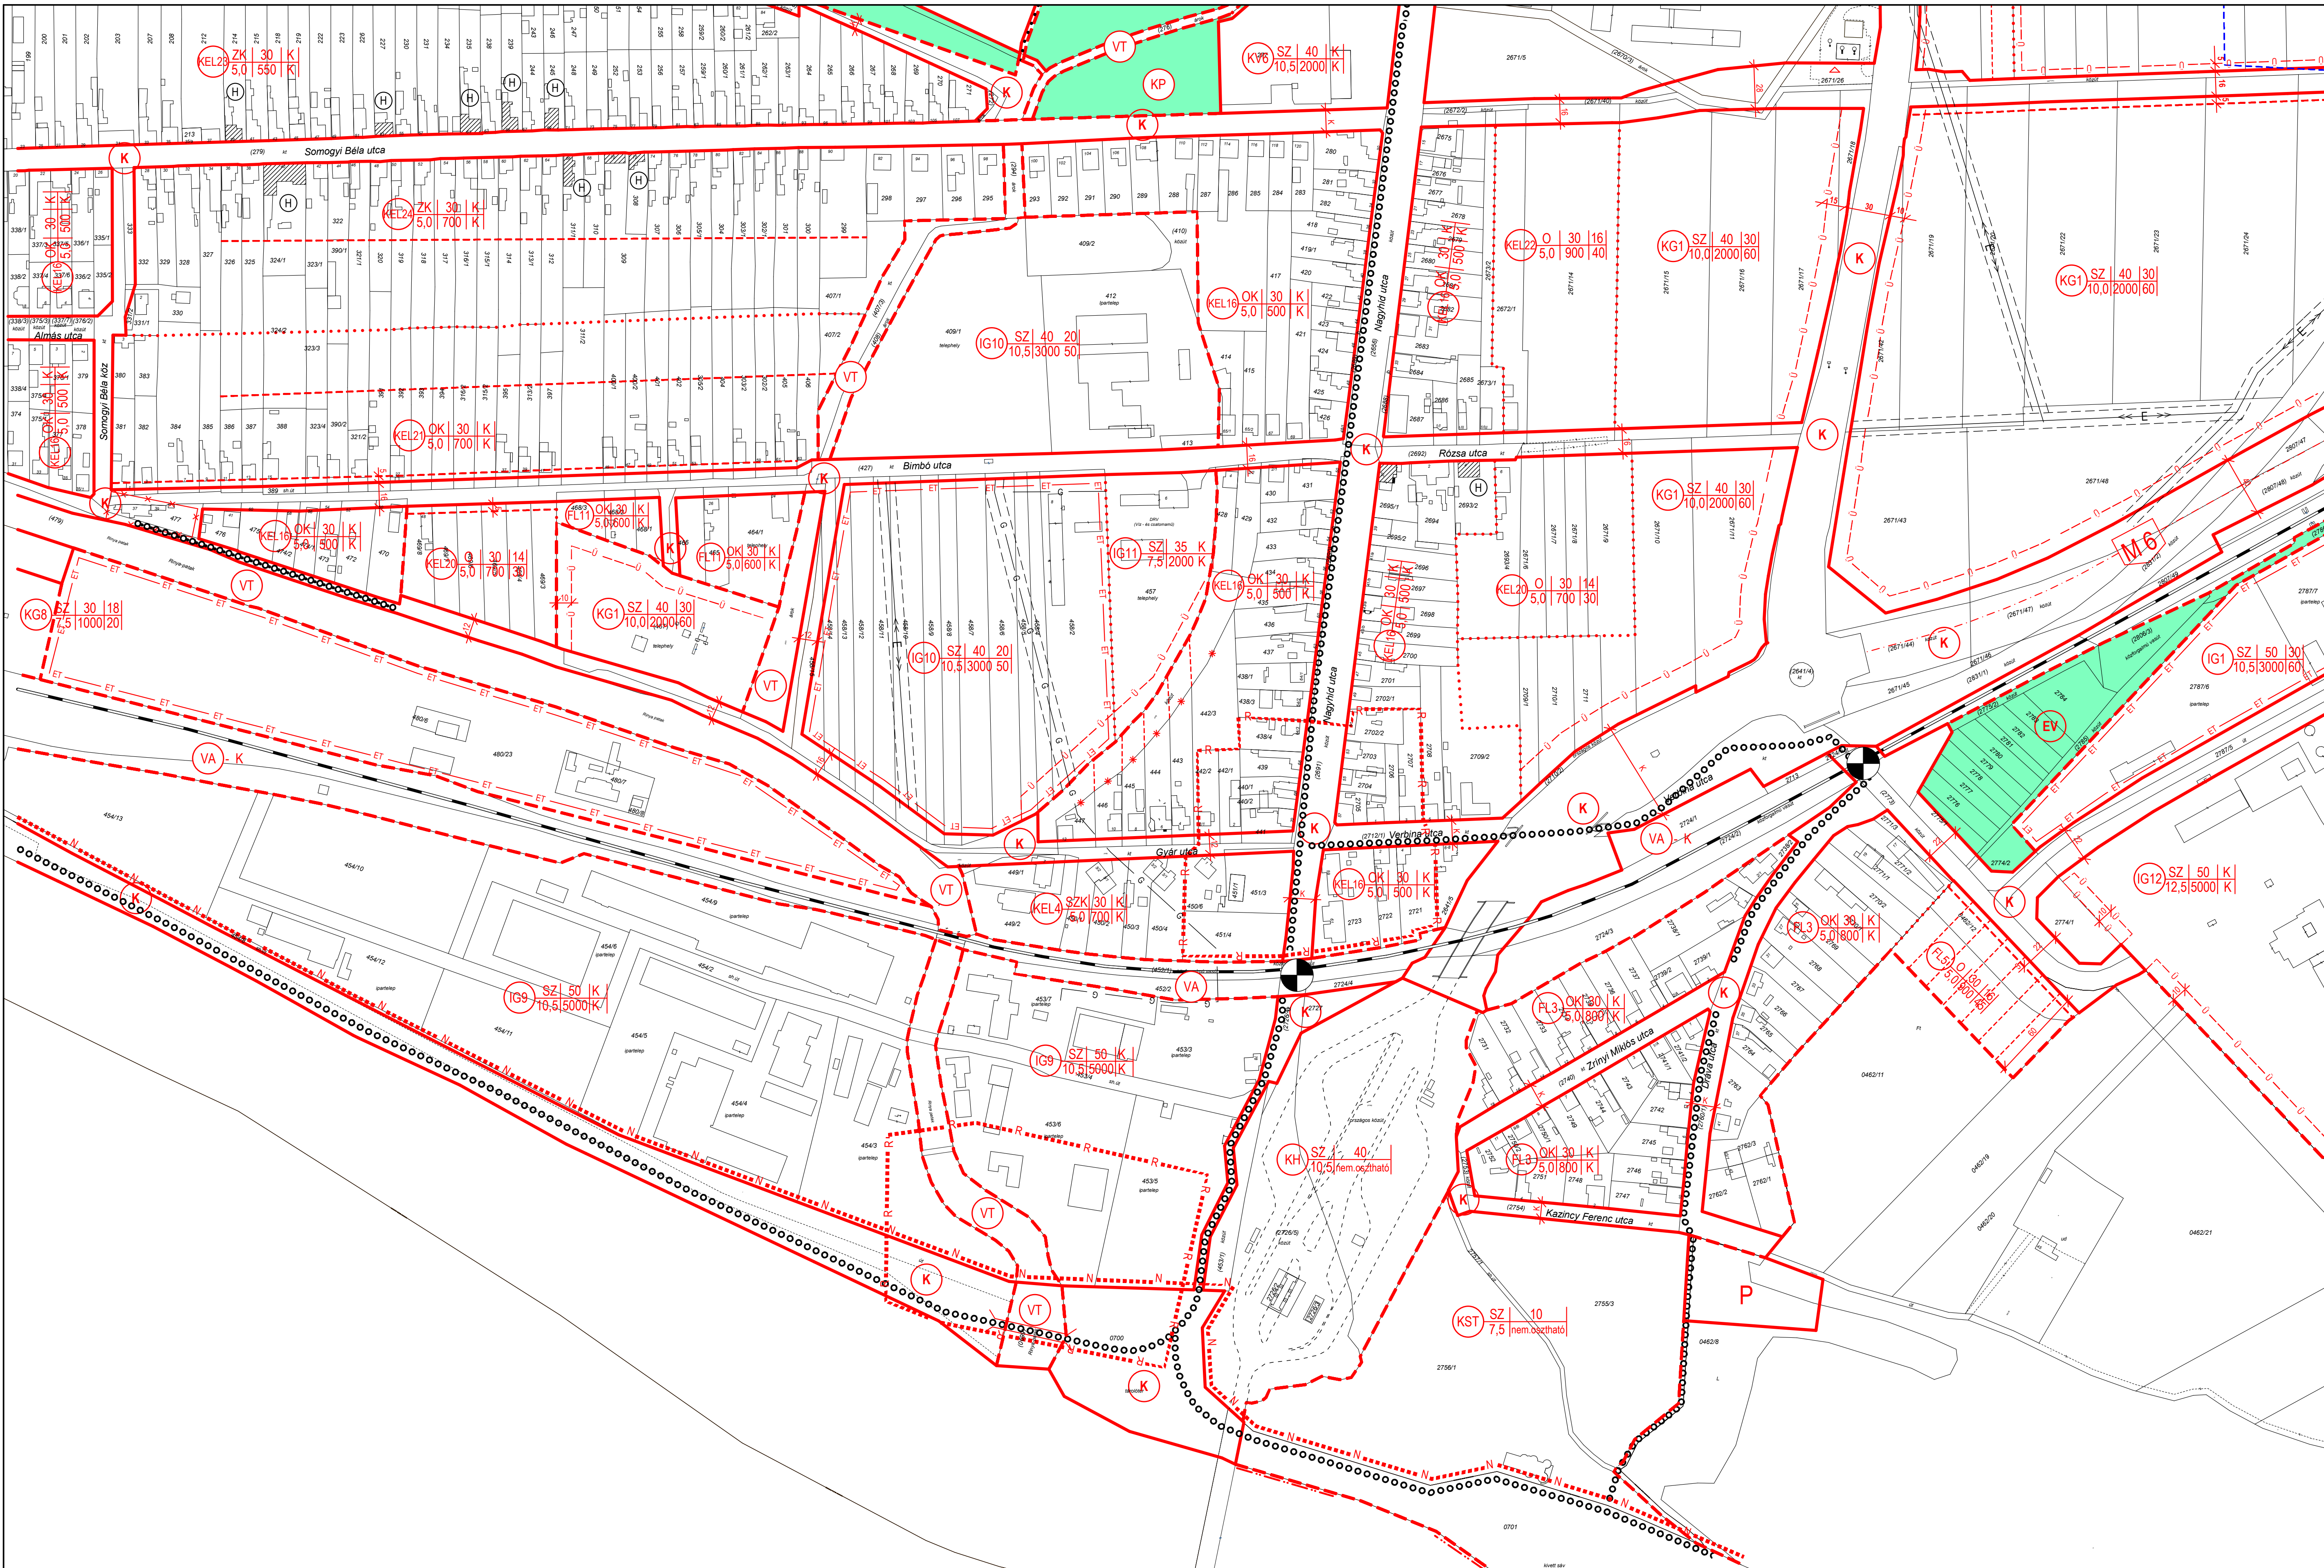

		1M	2M	3M	
4	5M	6M	7M	10M	
8M	9M	10M	11M		



	1M	2M	3M
4	5M	6M	7M
8M	9M	10M	11

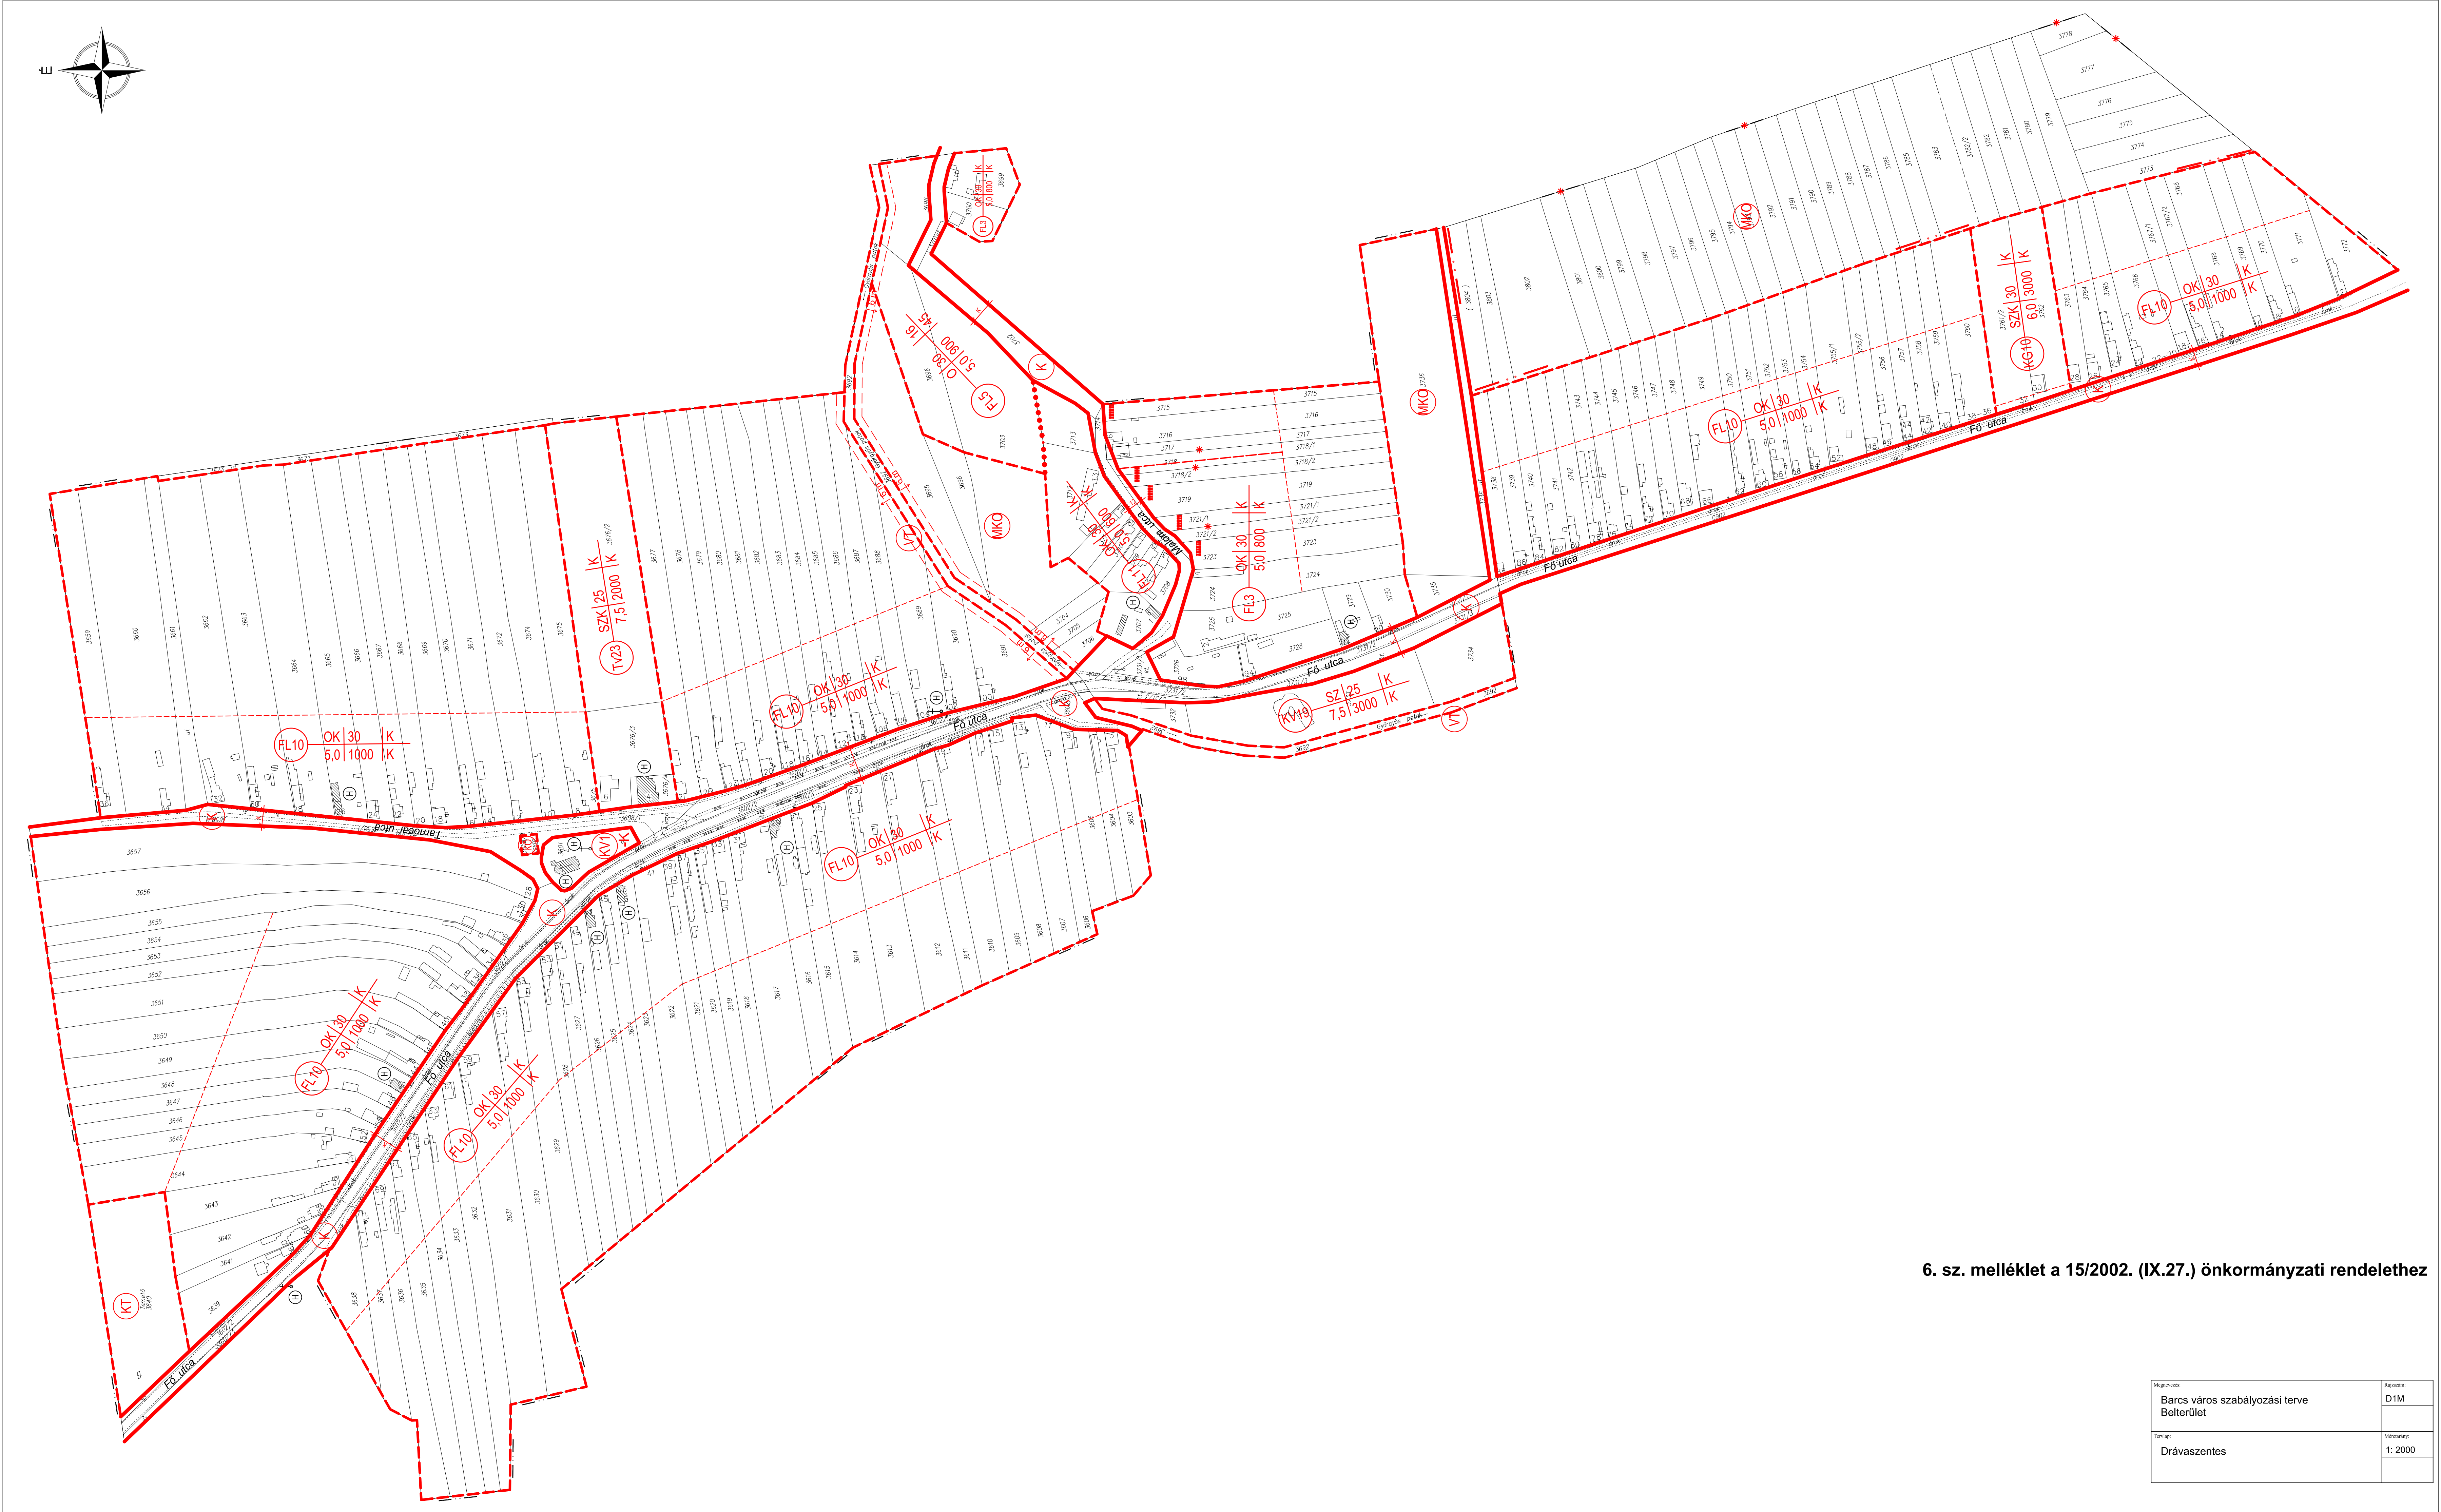

6. sz. melléklet a 15/2002. (IX.27.) önkormányzati rendelethez

Nyomtatás:	Rajzszám:
Barcs város szabályozási terve	D1M
Belterület	
Terület:	Munkatárs:
Drávaszentés	1: 2000

