



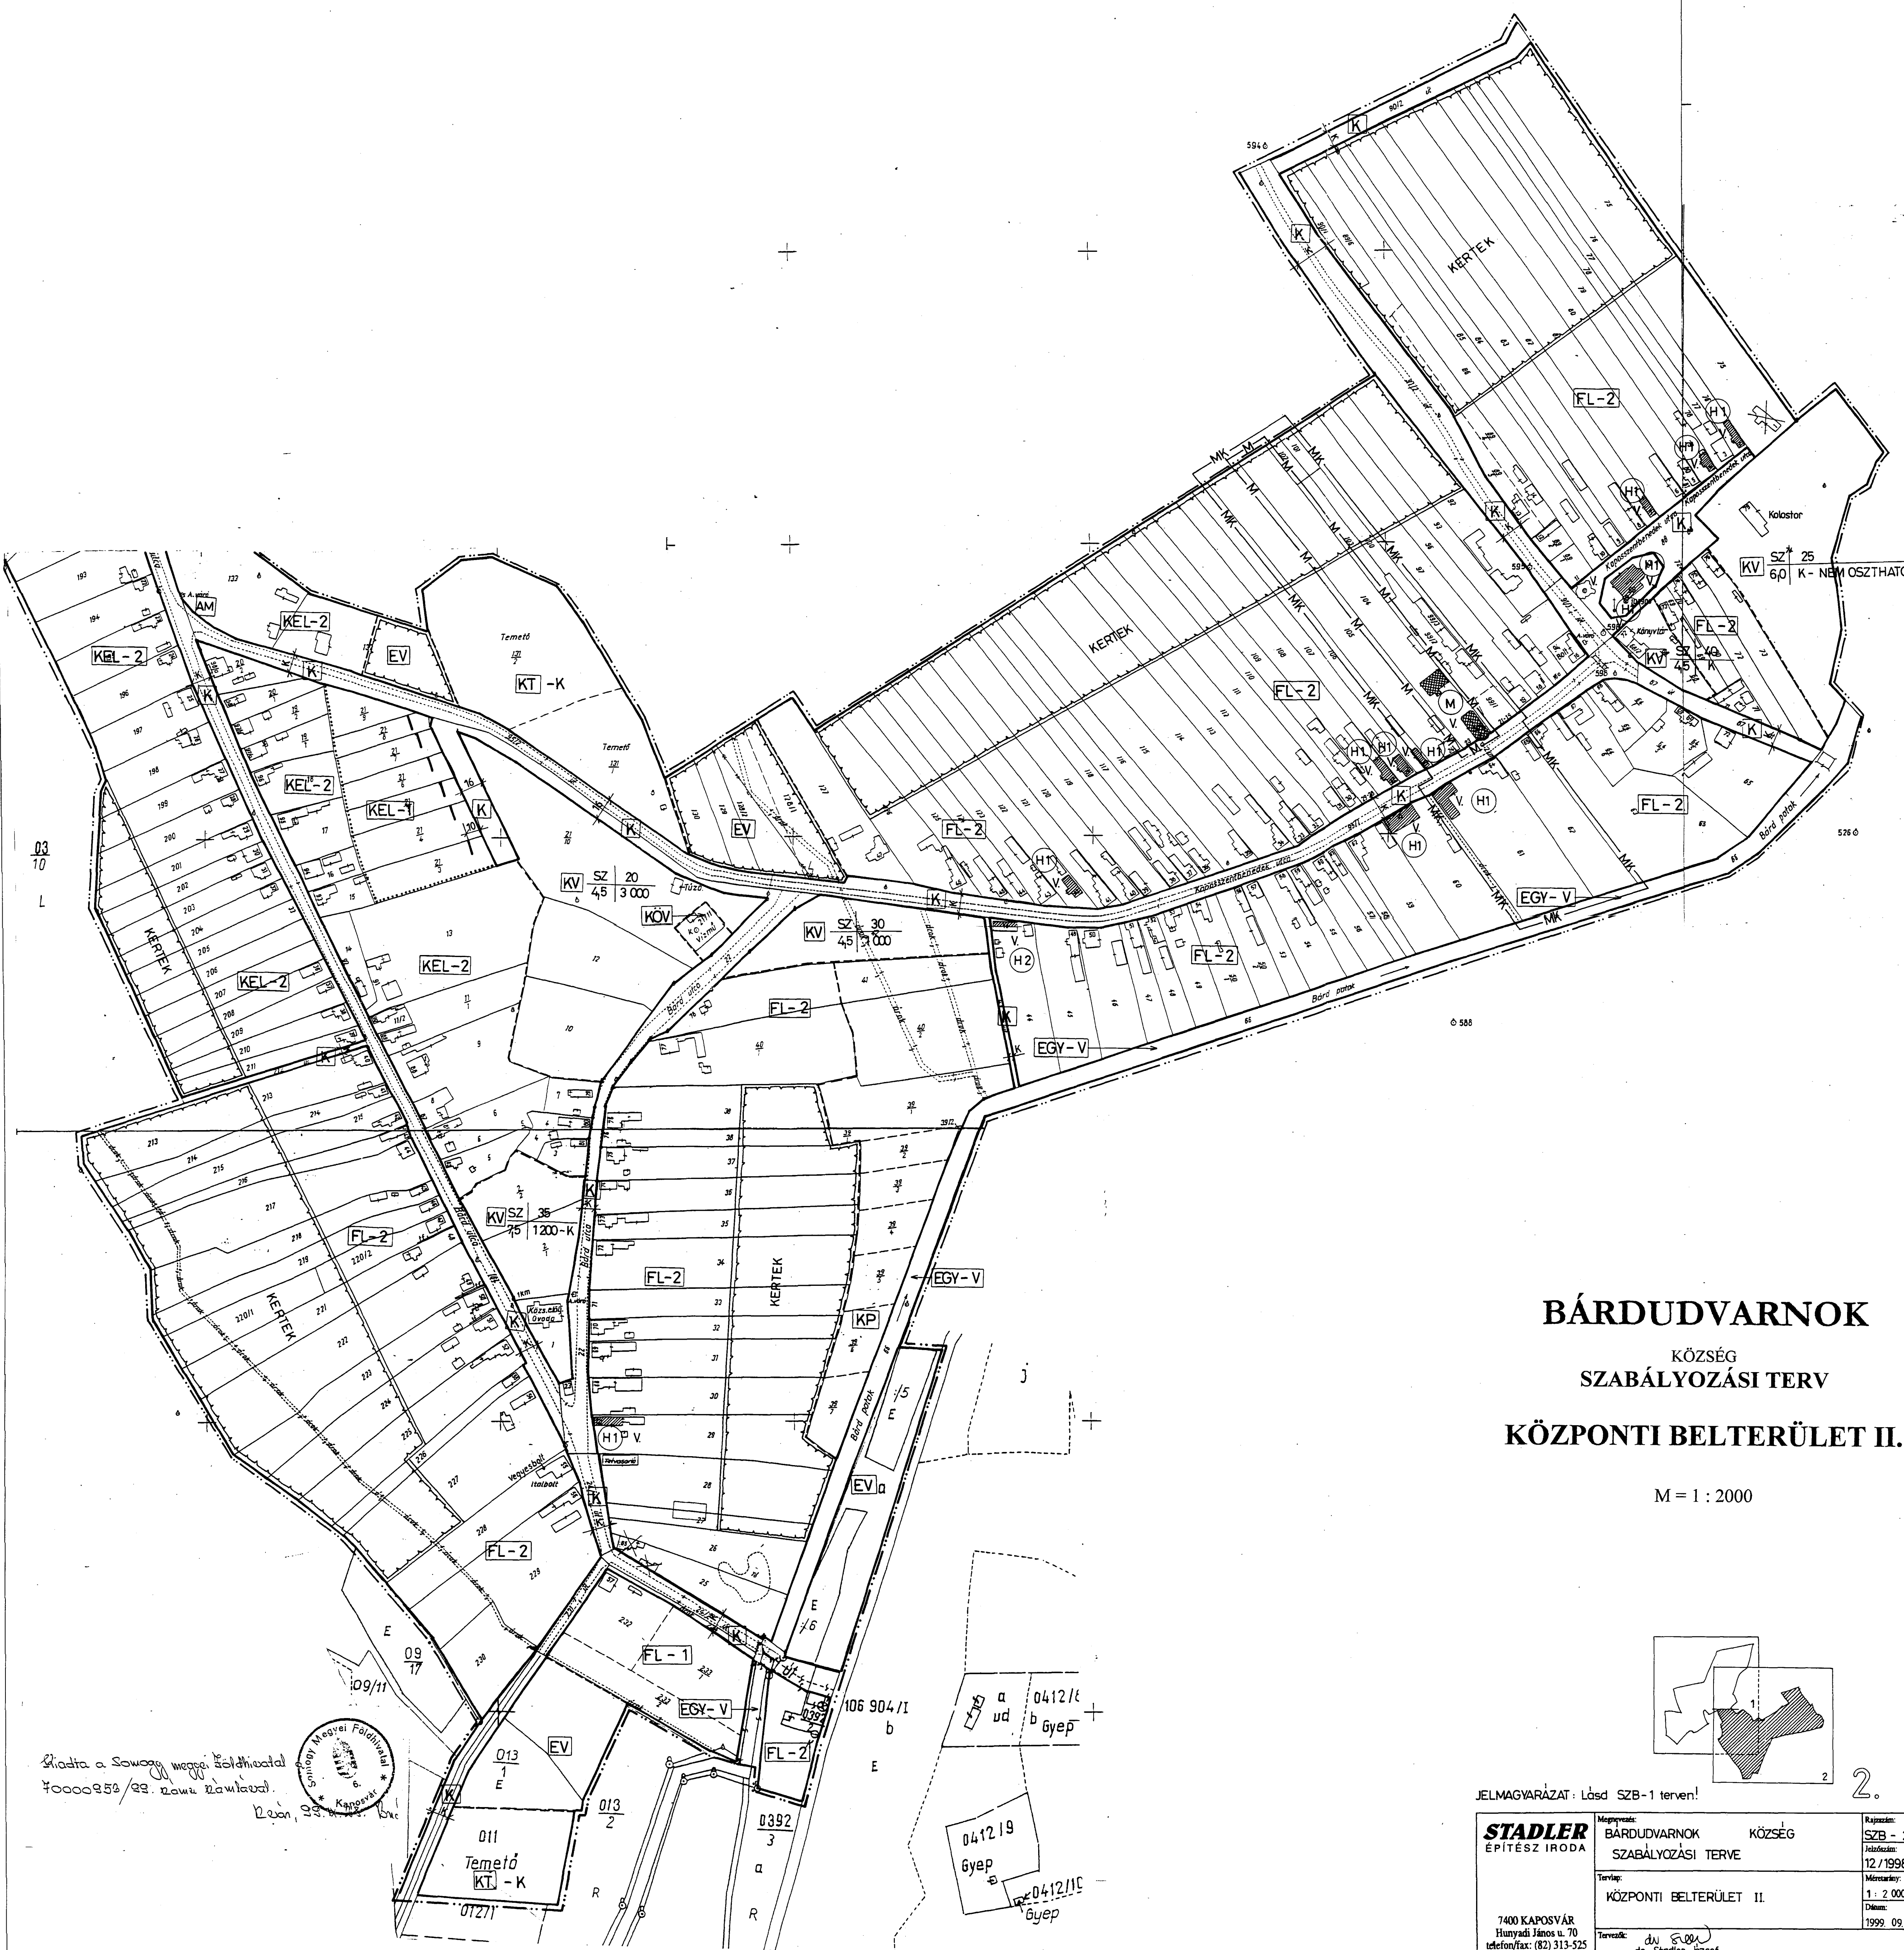


BÁRDUDVARNOK
KÖZSÉG
SZABÁLYOZÁSI TERV
KÖZPONTI BELTERÜLET II.

M = 1 : 2000

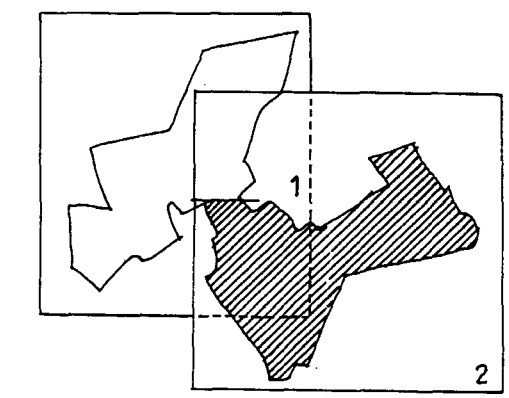

2.

Átadta a Somogy Megyei Földhivatal
70000353/23. számú határozatával.
Kaposvár, 1999. 09. 09.

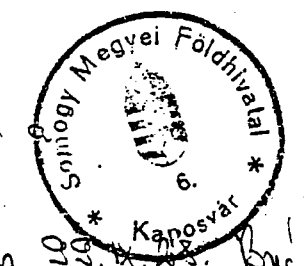

JELMAGYARÁZAT: Lásd SZB-1 terven!

STADLER ÉPÍTÉSZ IRODA 7400 KAPOSVÁR Hunyadi János u. 70 telefon/fax: (82) 313-525	Megnevezés: BÁRDUDVARNOK KÖZSÉG SZABÁLYOZÁSI TERVE		Rajzszám: SZB - 2
	Tervező: KÖZPONTI BELTERÜLET II.		Jelölés: 12/1998.
	Tervező: dr. Stadler József		Méretarány: 1 : 2 000
			Dátum: 1999. 09.