






I. SZABÁLYOZÁSI ALAPELEM		II. SZABÁLYOZÁSI ELEM		III. MÁS JOGSZABÁLYBÓL KÖVETKEZŐ SZABÁLYOZÁSI ELEM		VIII. ALAPTÉRKÉPI ELEMOK		2. MELLÉKLET A 23/2023.(X.13.) ÖNKORMÁNYZATI RENDELETHEZ	
	Szabályozási vonal	Kb-T	Beépítésre nem szánt különleges terület - temető	Kb-R	Beépítésre nem szánt különleges terület - régészeti látogatóközpont		Földrészlet		
16.0	Szabályozási szélesség	Kb-Rek	Beépítésre nem szánt különleges terület - sport, szabadidős, rekreációs terület	Kb-PP	Beépítésre nem szánt különleges terület - Petőrfi pihenő övezet		Épület		
	Építési övezet / övezet határ	Kb-Kt	Beépítésre nem szánt különleges terület - közösségi tér, termelői piac		Beépítésre nem szánt különleges terület - közösségi tér, termelői piac		Szintvonal		
	Javasolt megszüntető jel				Beépítésre nem szánt különleges terület - Petőrfi pihenő övezet		Közigazgatási határ		
Építési övezet / övezet		III. 1. ORSZÁGOS MŰVI ÉRTÉKVÉDELEM		VI. FEJLESZTÉSI AKCIÓTERÜLETEK FEJLESZTÉSI CÉL SZERINT - AZ IDŐBENI ÜTEMEZÉS ALAPJÁN MÉG NEM SZABÁLYOZOTT - BEÉPÍTÉSRE SZÁNT ÉS BEÉPÍTÉSRE NEM SZÁNT TERÜLETEI		Belterület határ (meglévő)			
Beépítésre szánt területek		III. 2. HELYI MŰVI ÉRTÉKVÉDELEM		VII. EGYÉB RAJZI ELEM		Belterület határ (tervezett)			
Lke	Kertvárosias lakóterület		Telek be nem építhető része		Villamos energia főelosztó hálózat (132/120 kV)				
Lf	Falusias lakóterület		Javasolt telekhatár		Nagy-középnymású földgáz gerincelosztó vezeték (4-25 bar)				
Vt	Településközponti vegyes terület		Telken belül zöldfelületként megtartandó telekrész		Gázfogadó állomás				
Gksz	Kereskedelmi, szolgáltató gazdasági terület	M	Műemlék		Hírközlési átjáró				
Gip	Ipari gazdasági terület		Régészeti lelőhely		Biztonsági övezet, védőtávolság				
K-Rek	Beépítésre szánt különleges terület - sport, szabadidős, rekreációs terület		III. 3. TÁJ- ÉS TERMÉSZETVÉDELEM		Fejlesztési akcióterület határa				
K-Mü	Beépítésre szánt különleges terület - mezőgazdasági üzemi terület		Tájvédelmi körzet		Telken belüli kötelező fásítás				
K-Me	Beépítésre szánt különleges terület - megújuló energiaforrás hasznosításának céljára szolgáló terület		Natura 2000 terület		Kerékpáros infrastruktúra				
Beépítésre nem szánt területek			Ökológiai hálózat magterülete		Gyalogút (tervezett)				
Köu	Közlekedési terület		Ökológiai hálózat ökológiai folyosója		Biológiai aktivitásérték fenntartását biztosító terület				
Közm	Közműelhelyezési terület		Tájképvédelmi terület						
Zkp	Közpark zöldterület		III. 4. HELYI TÁJ- ÉS TERMÉSZETVÉDELEM						
Zkk	Közkert zöldterület		Helyi jelentőségű természetvédelmi terület						
Ev	Erdőterület - védelmi célú		Helyi jelentőségű védett természeti emlék						
Er	Erdőterület - rekreációs célú		IV. KORLÁTOZÁSOK ÉS VÉDELMEK						
Ee	Erdőterület - egyéb		IV.1. A VESZÉLYEZETETT TERÜLETEKRE, A TERMÉSZETI CSAPÁSOK ELLENI VÉDELMEKRE, VALAMINT A HONVÉDELMI ÉS A KATONAI CÉLÚ TERÜLETEKRE VONATKOZÓ KORLÁTOZÓ TÉNYEZŐK						
Mk	Mezőgazdasági terület - kertes		Vízminőség-védelmi terület						
Má-..	Mezőgazdasági terület - általános		Vízmű						
Mt	Mezőgazdasági terület - tájgazdálkodási								
V	Vízgazdálkodási terület mederkarbantartó sávval								

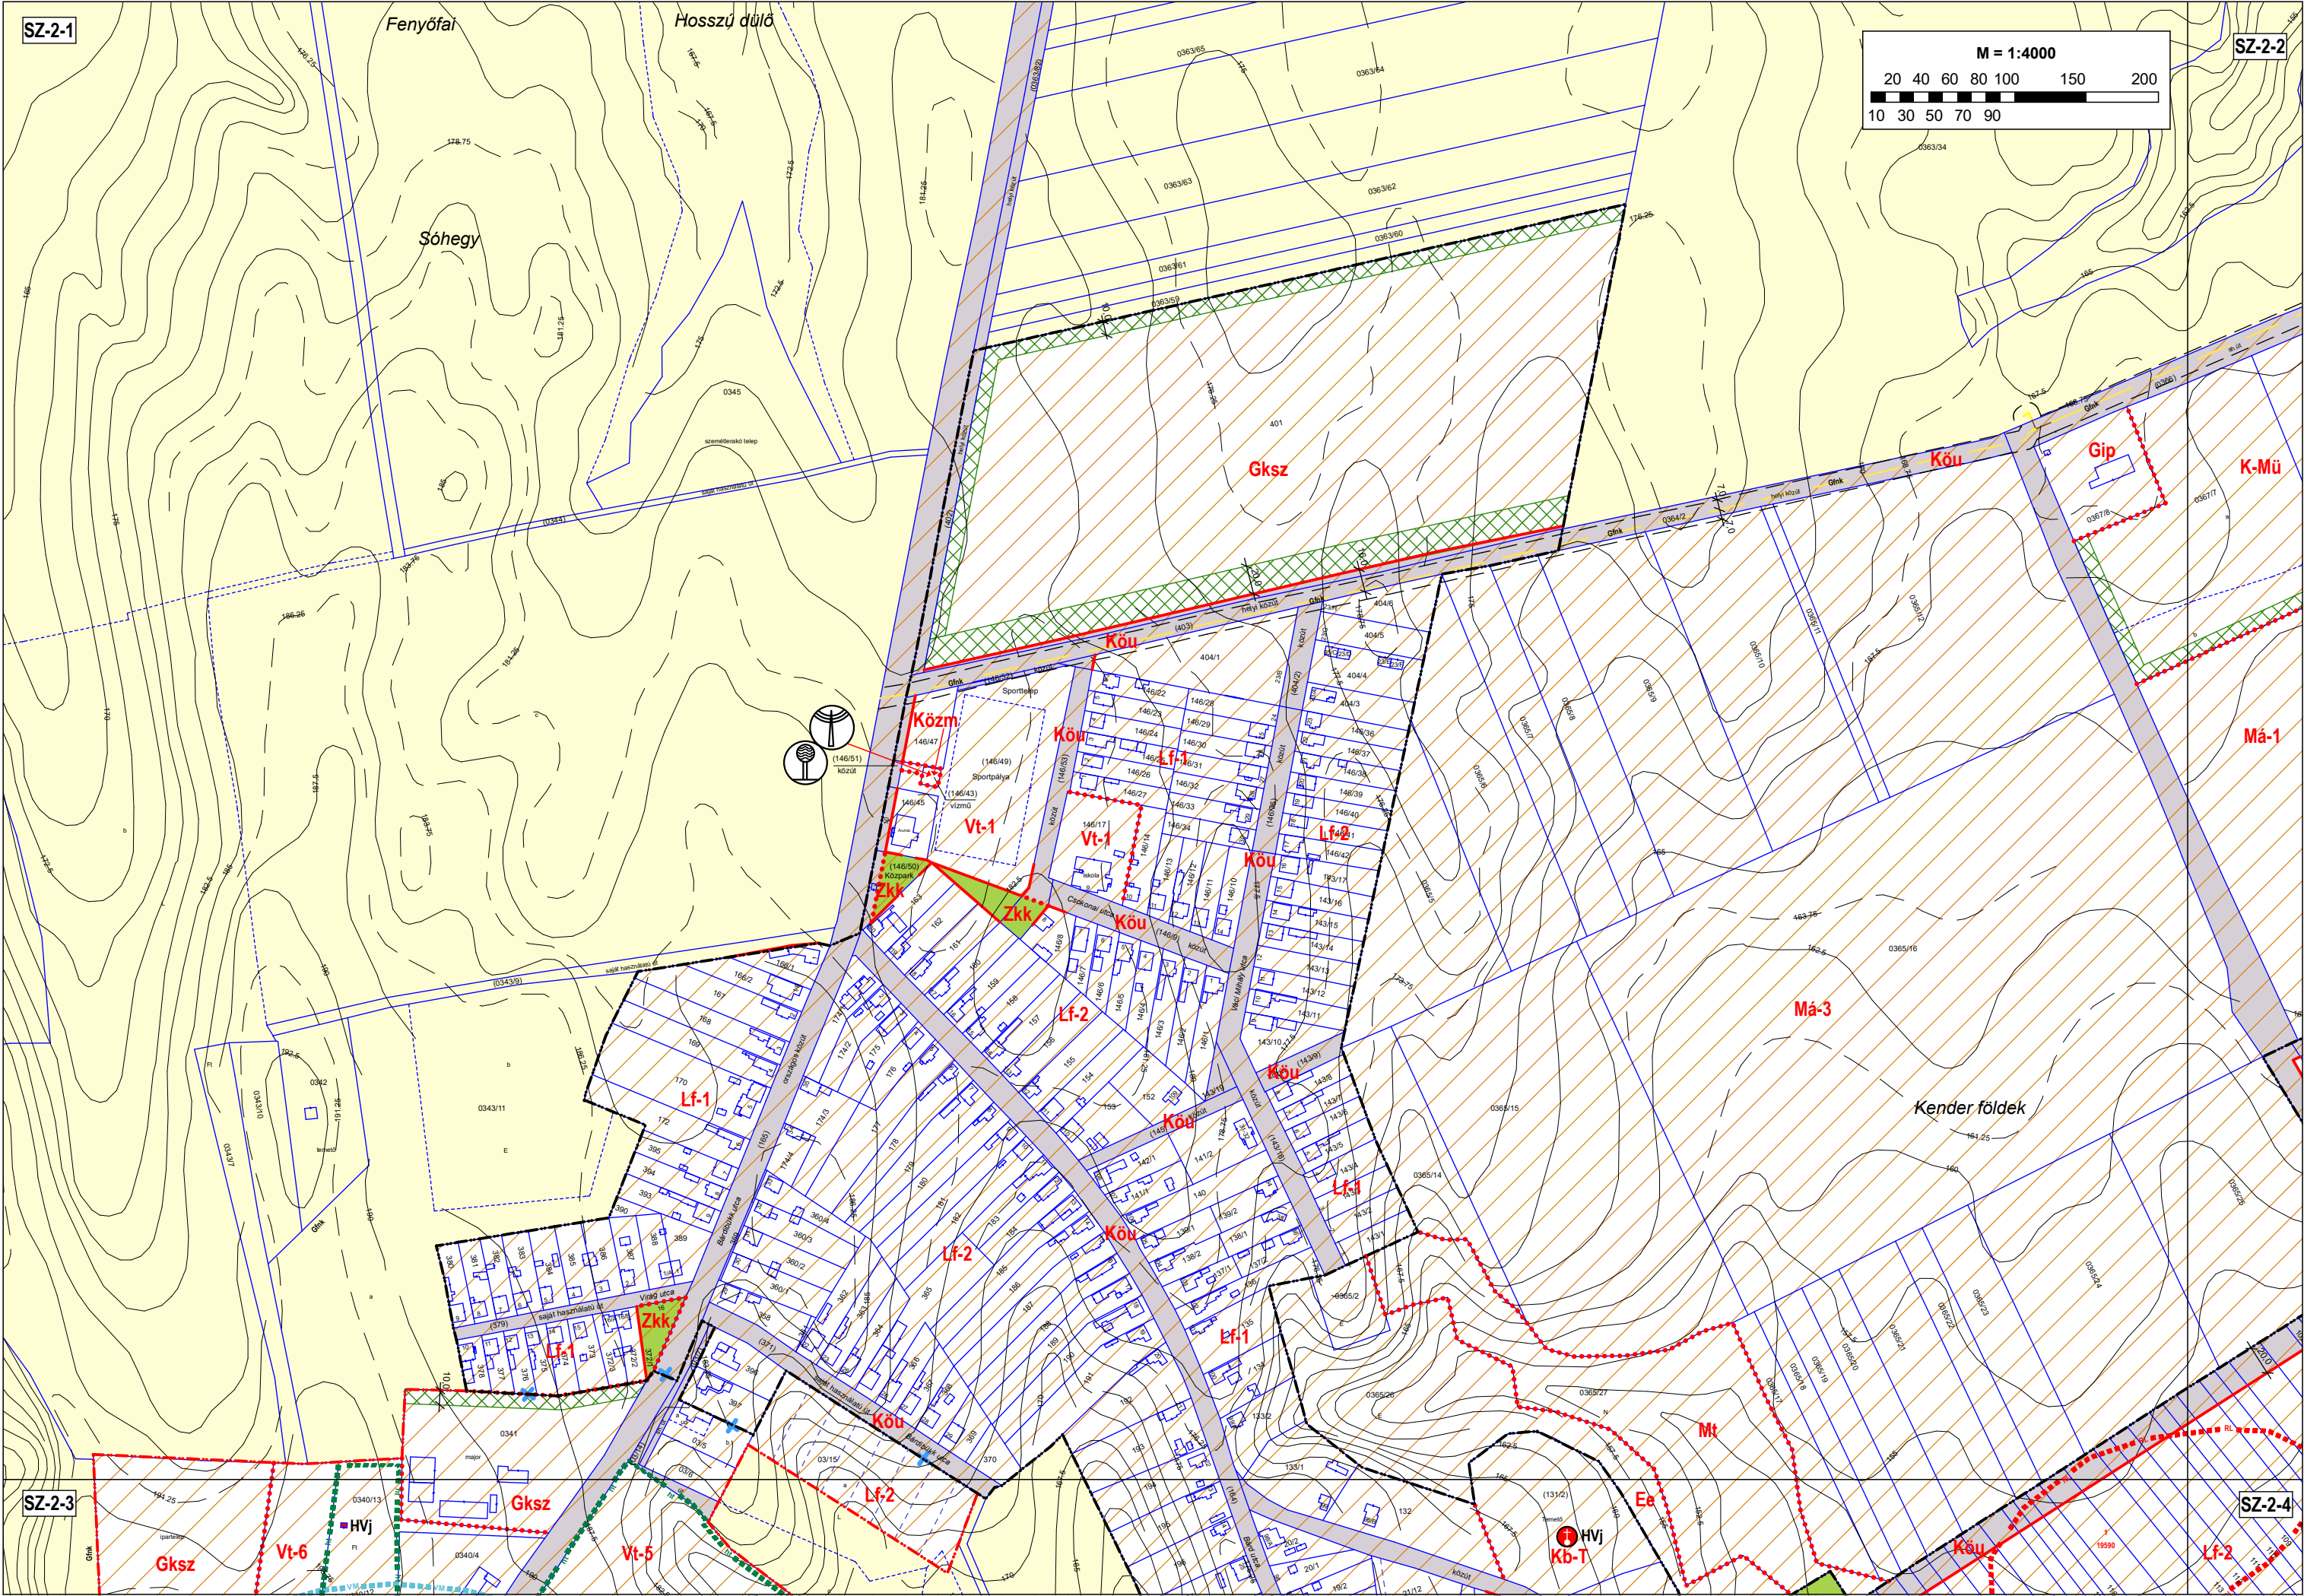


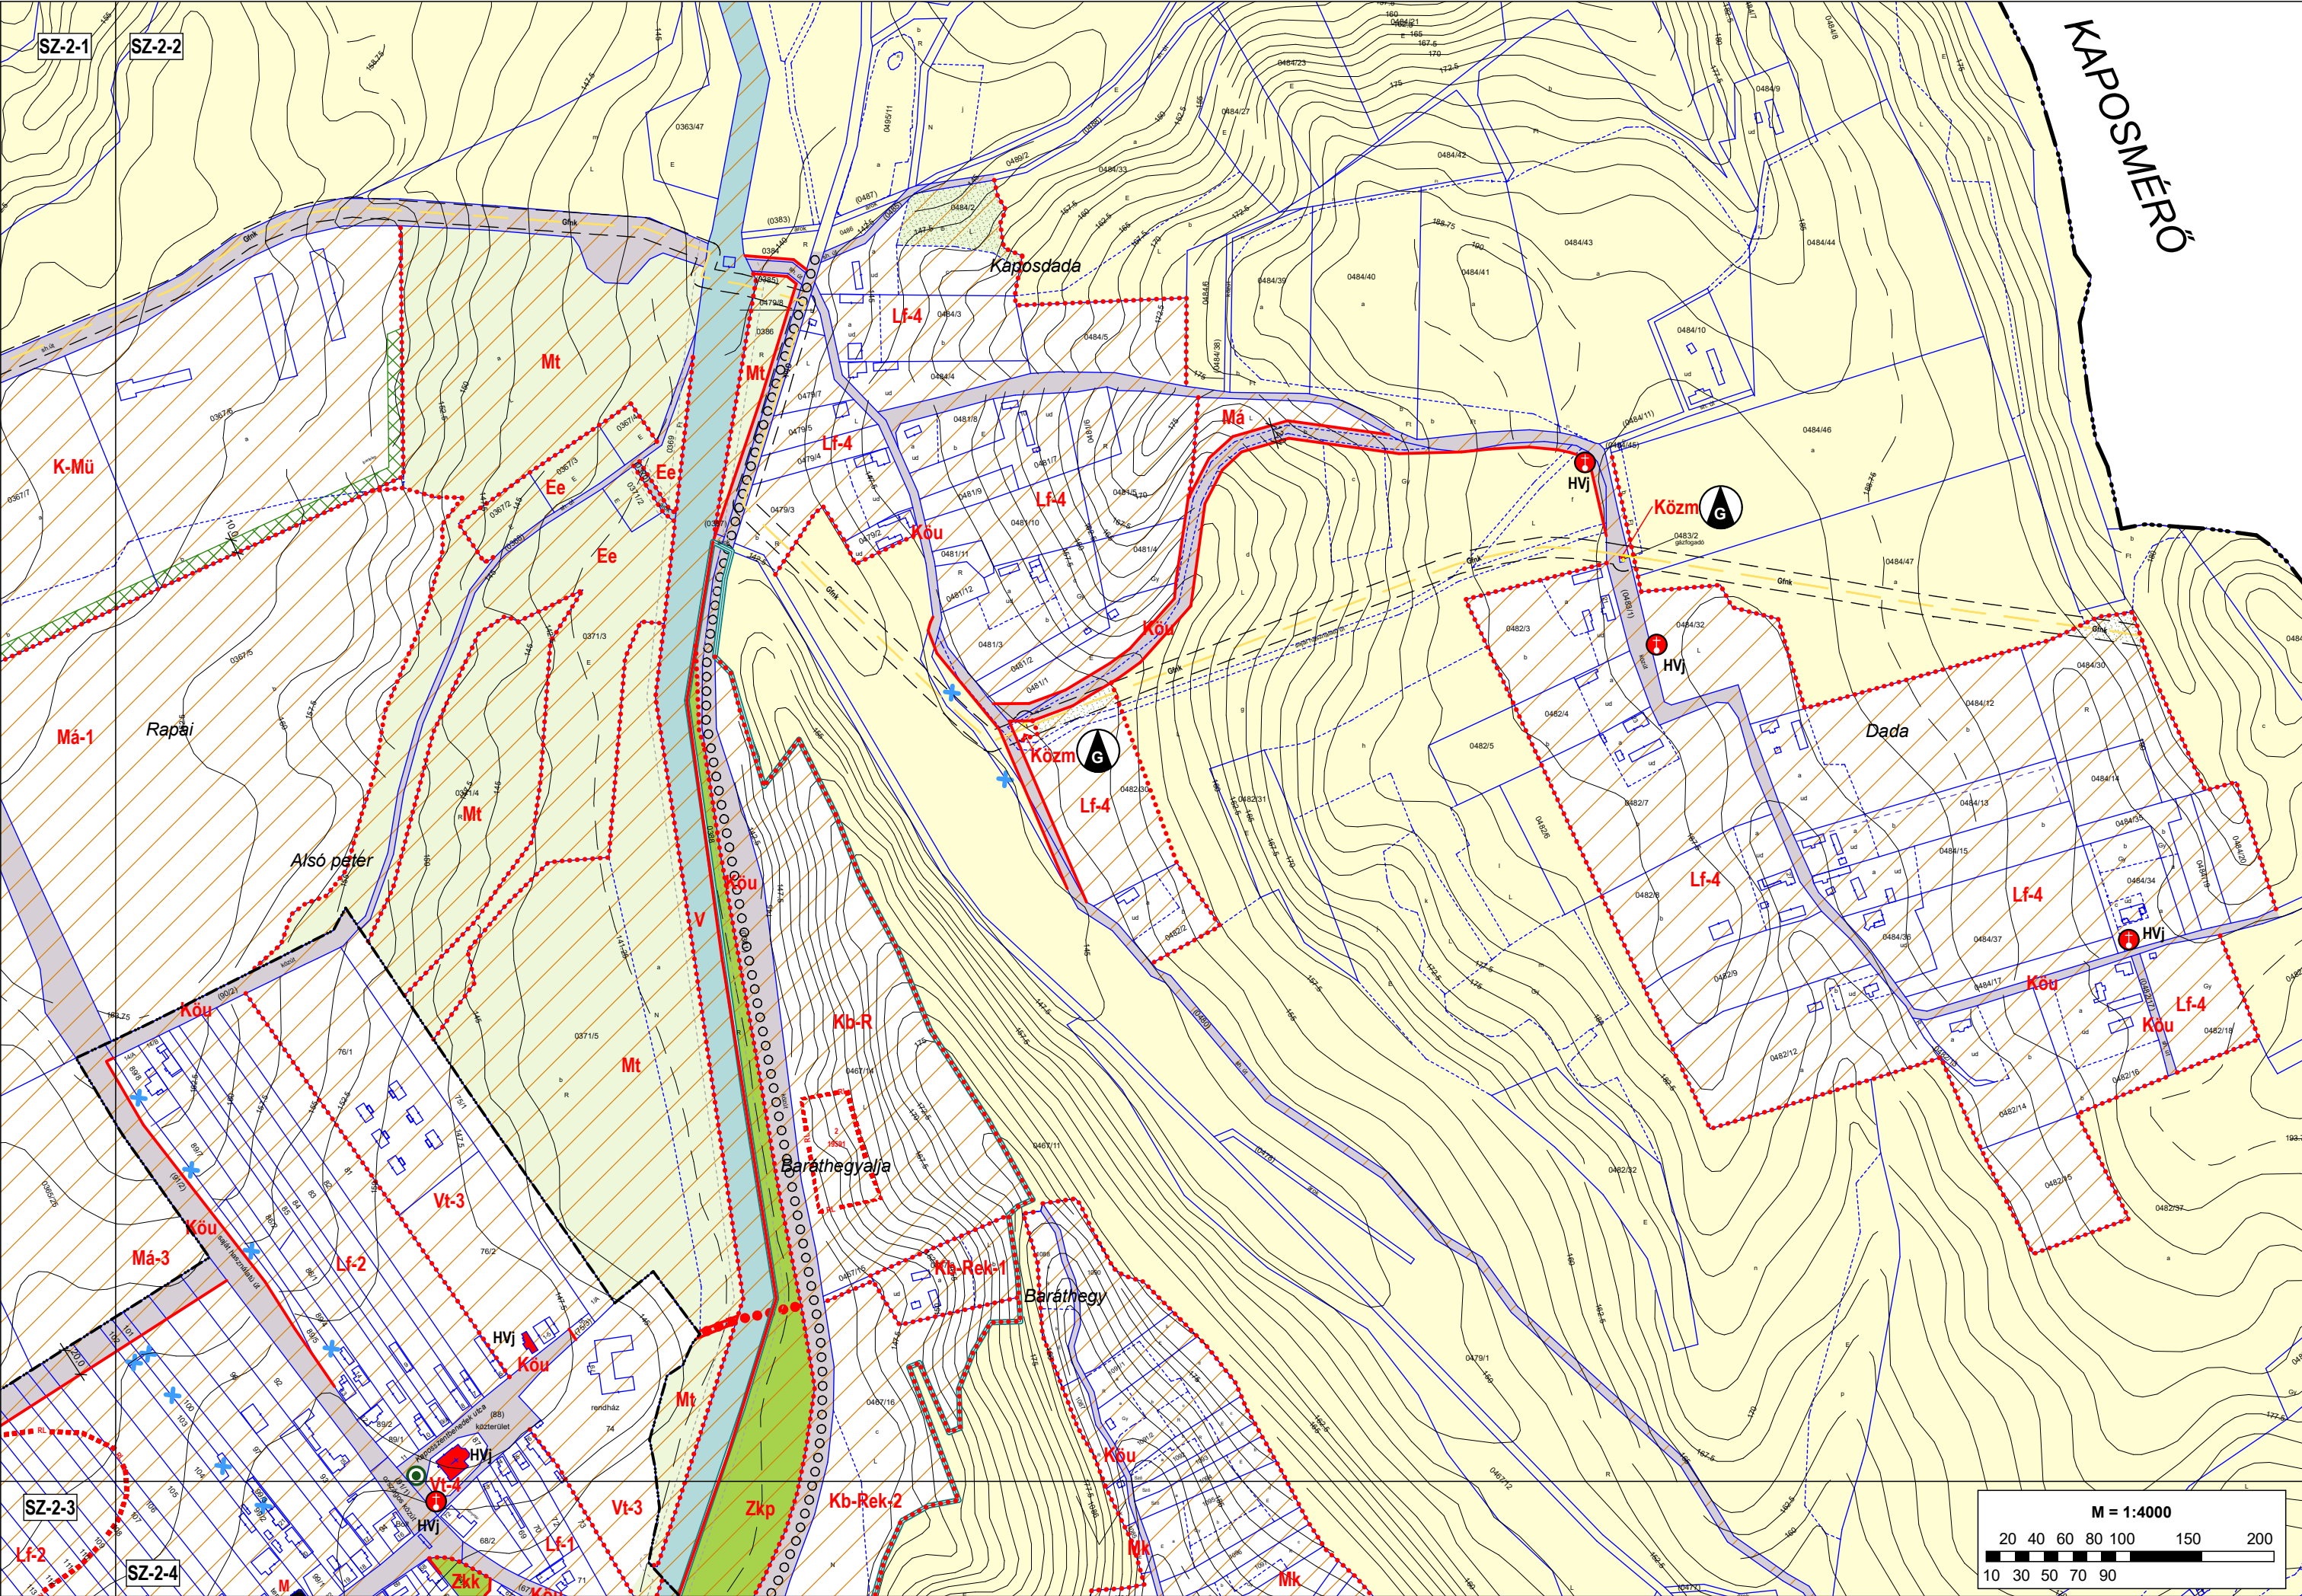

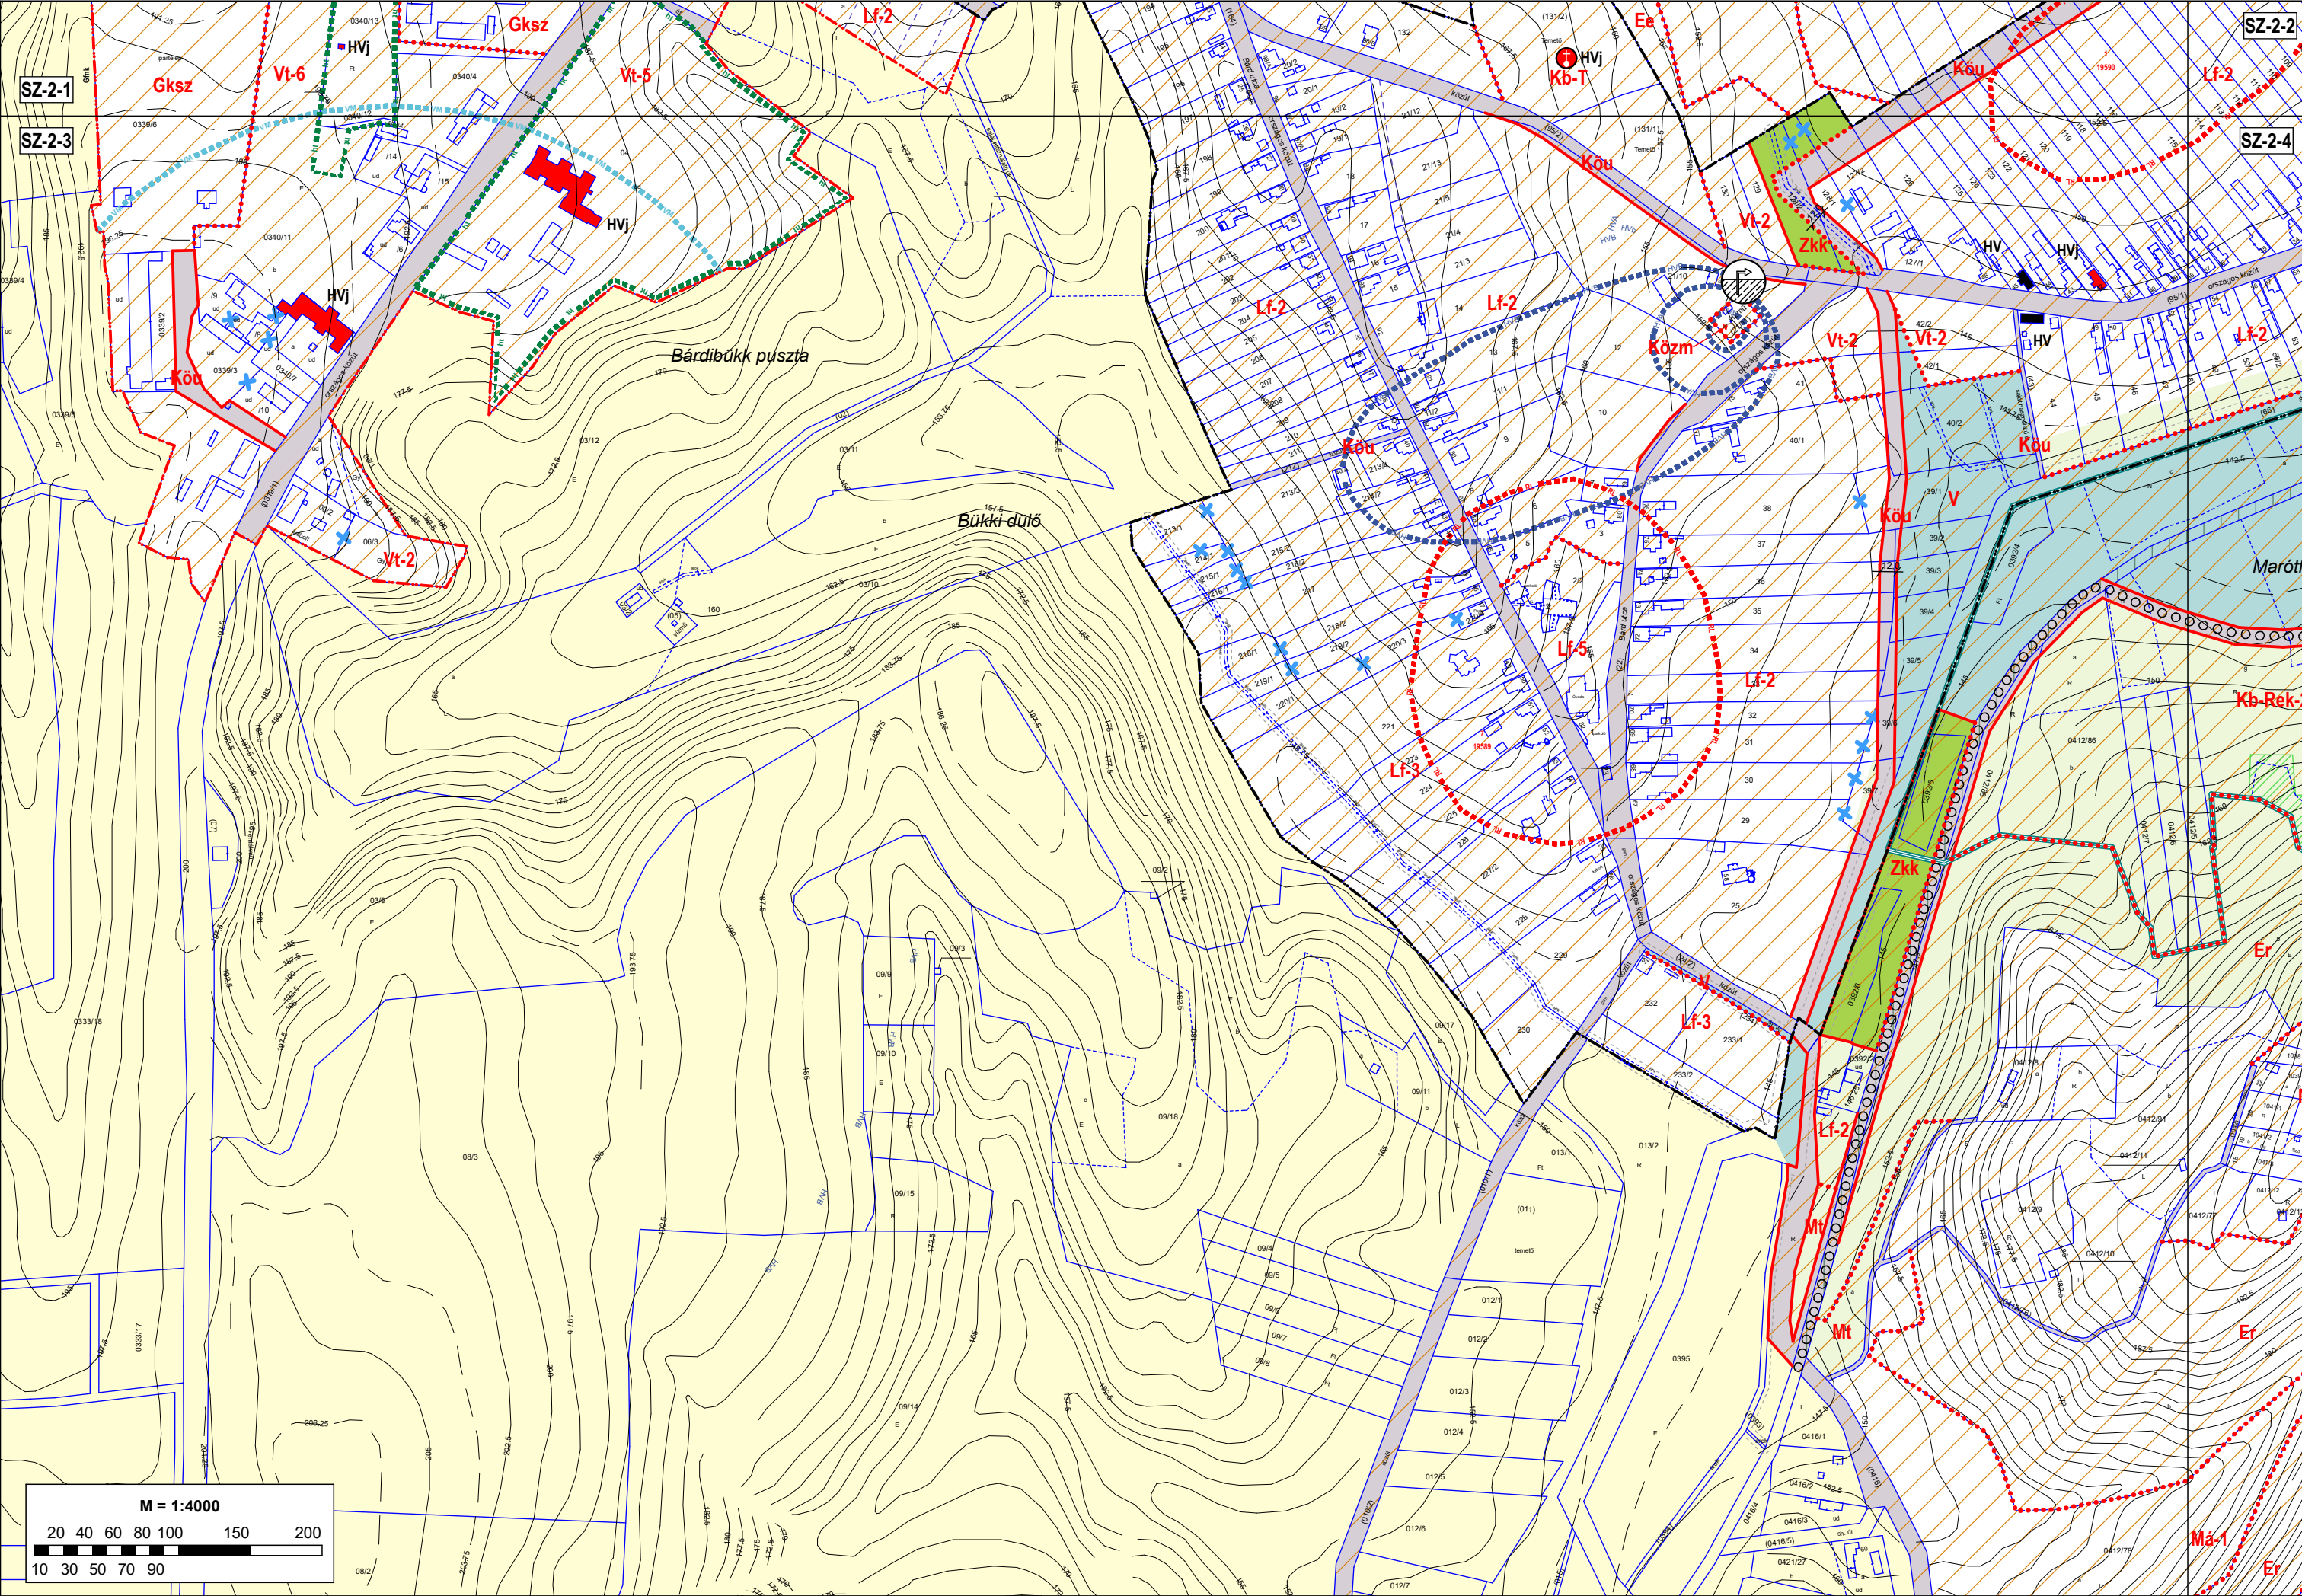

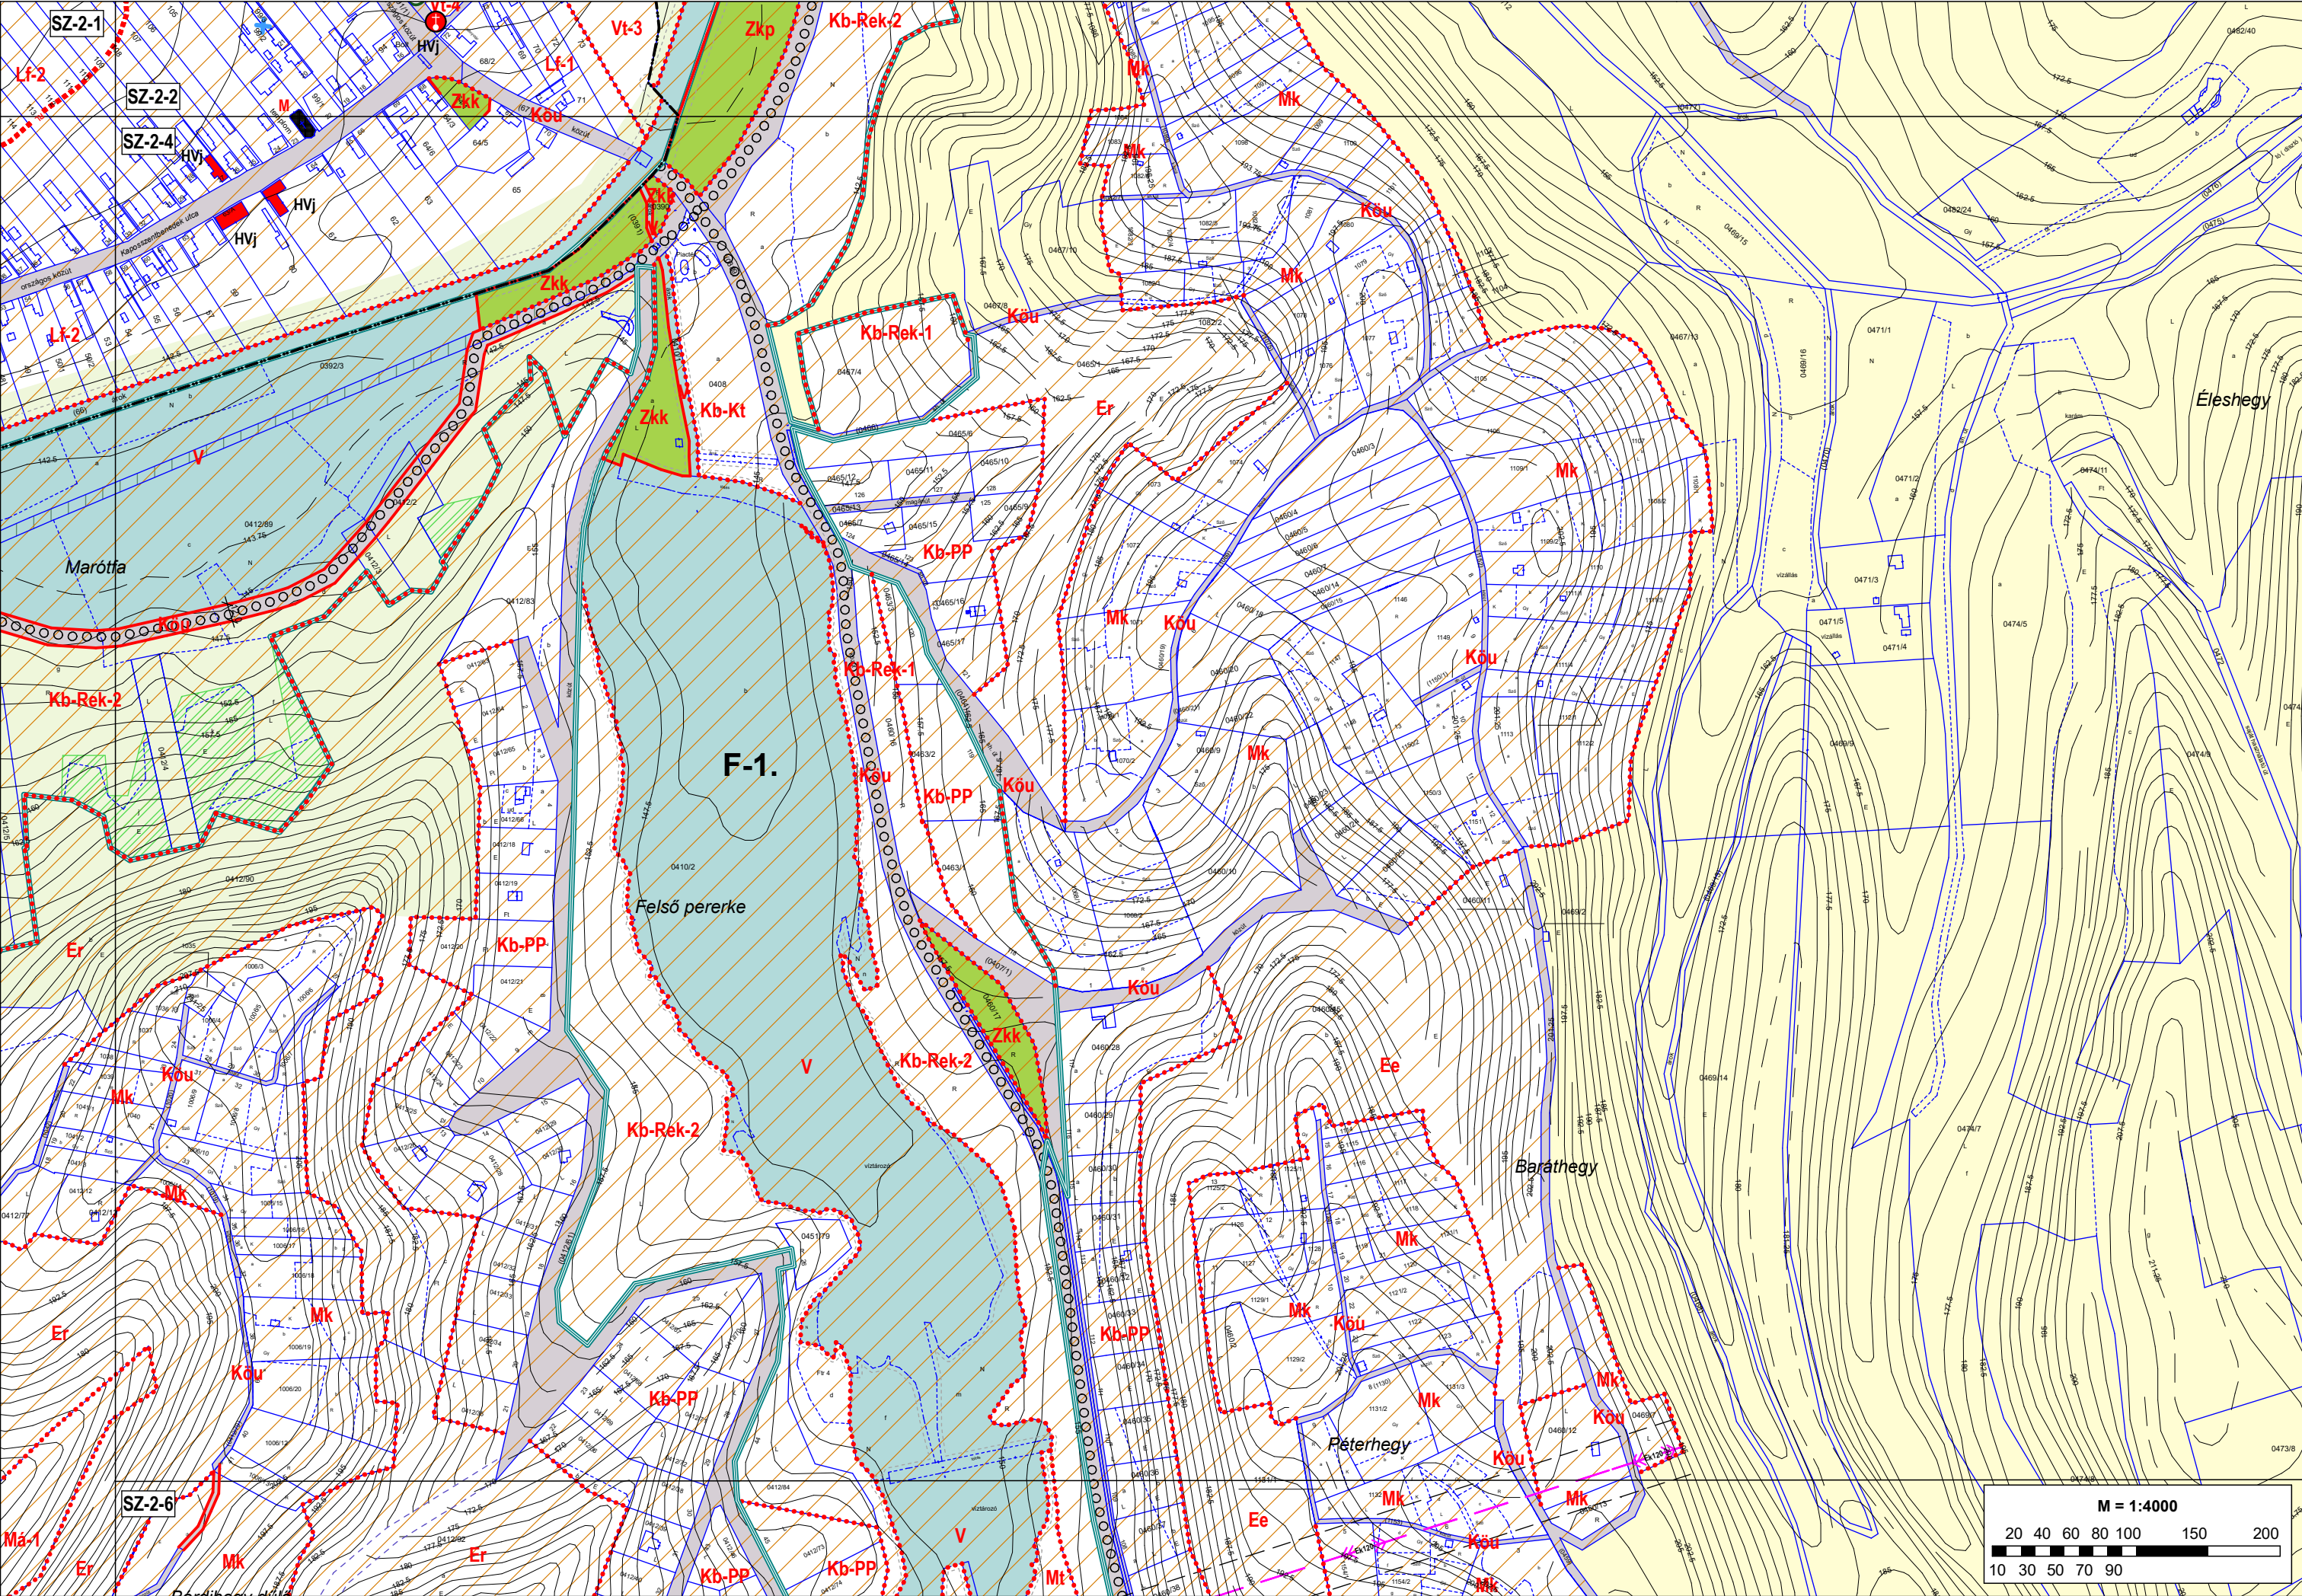

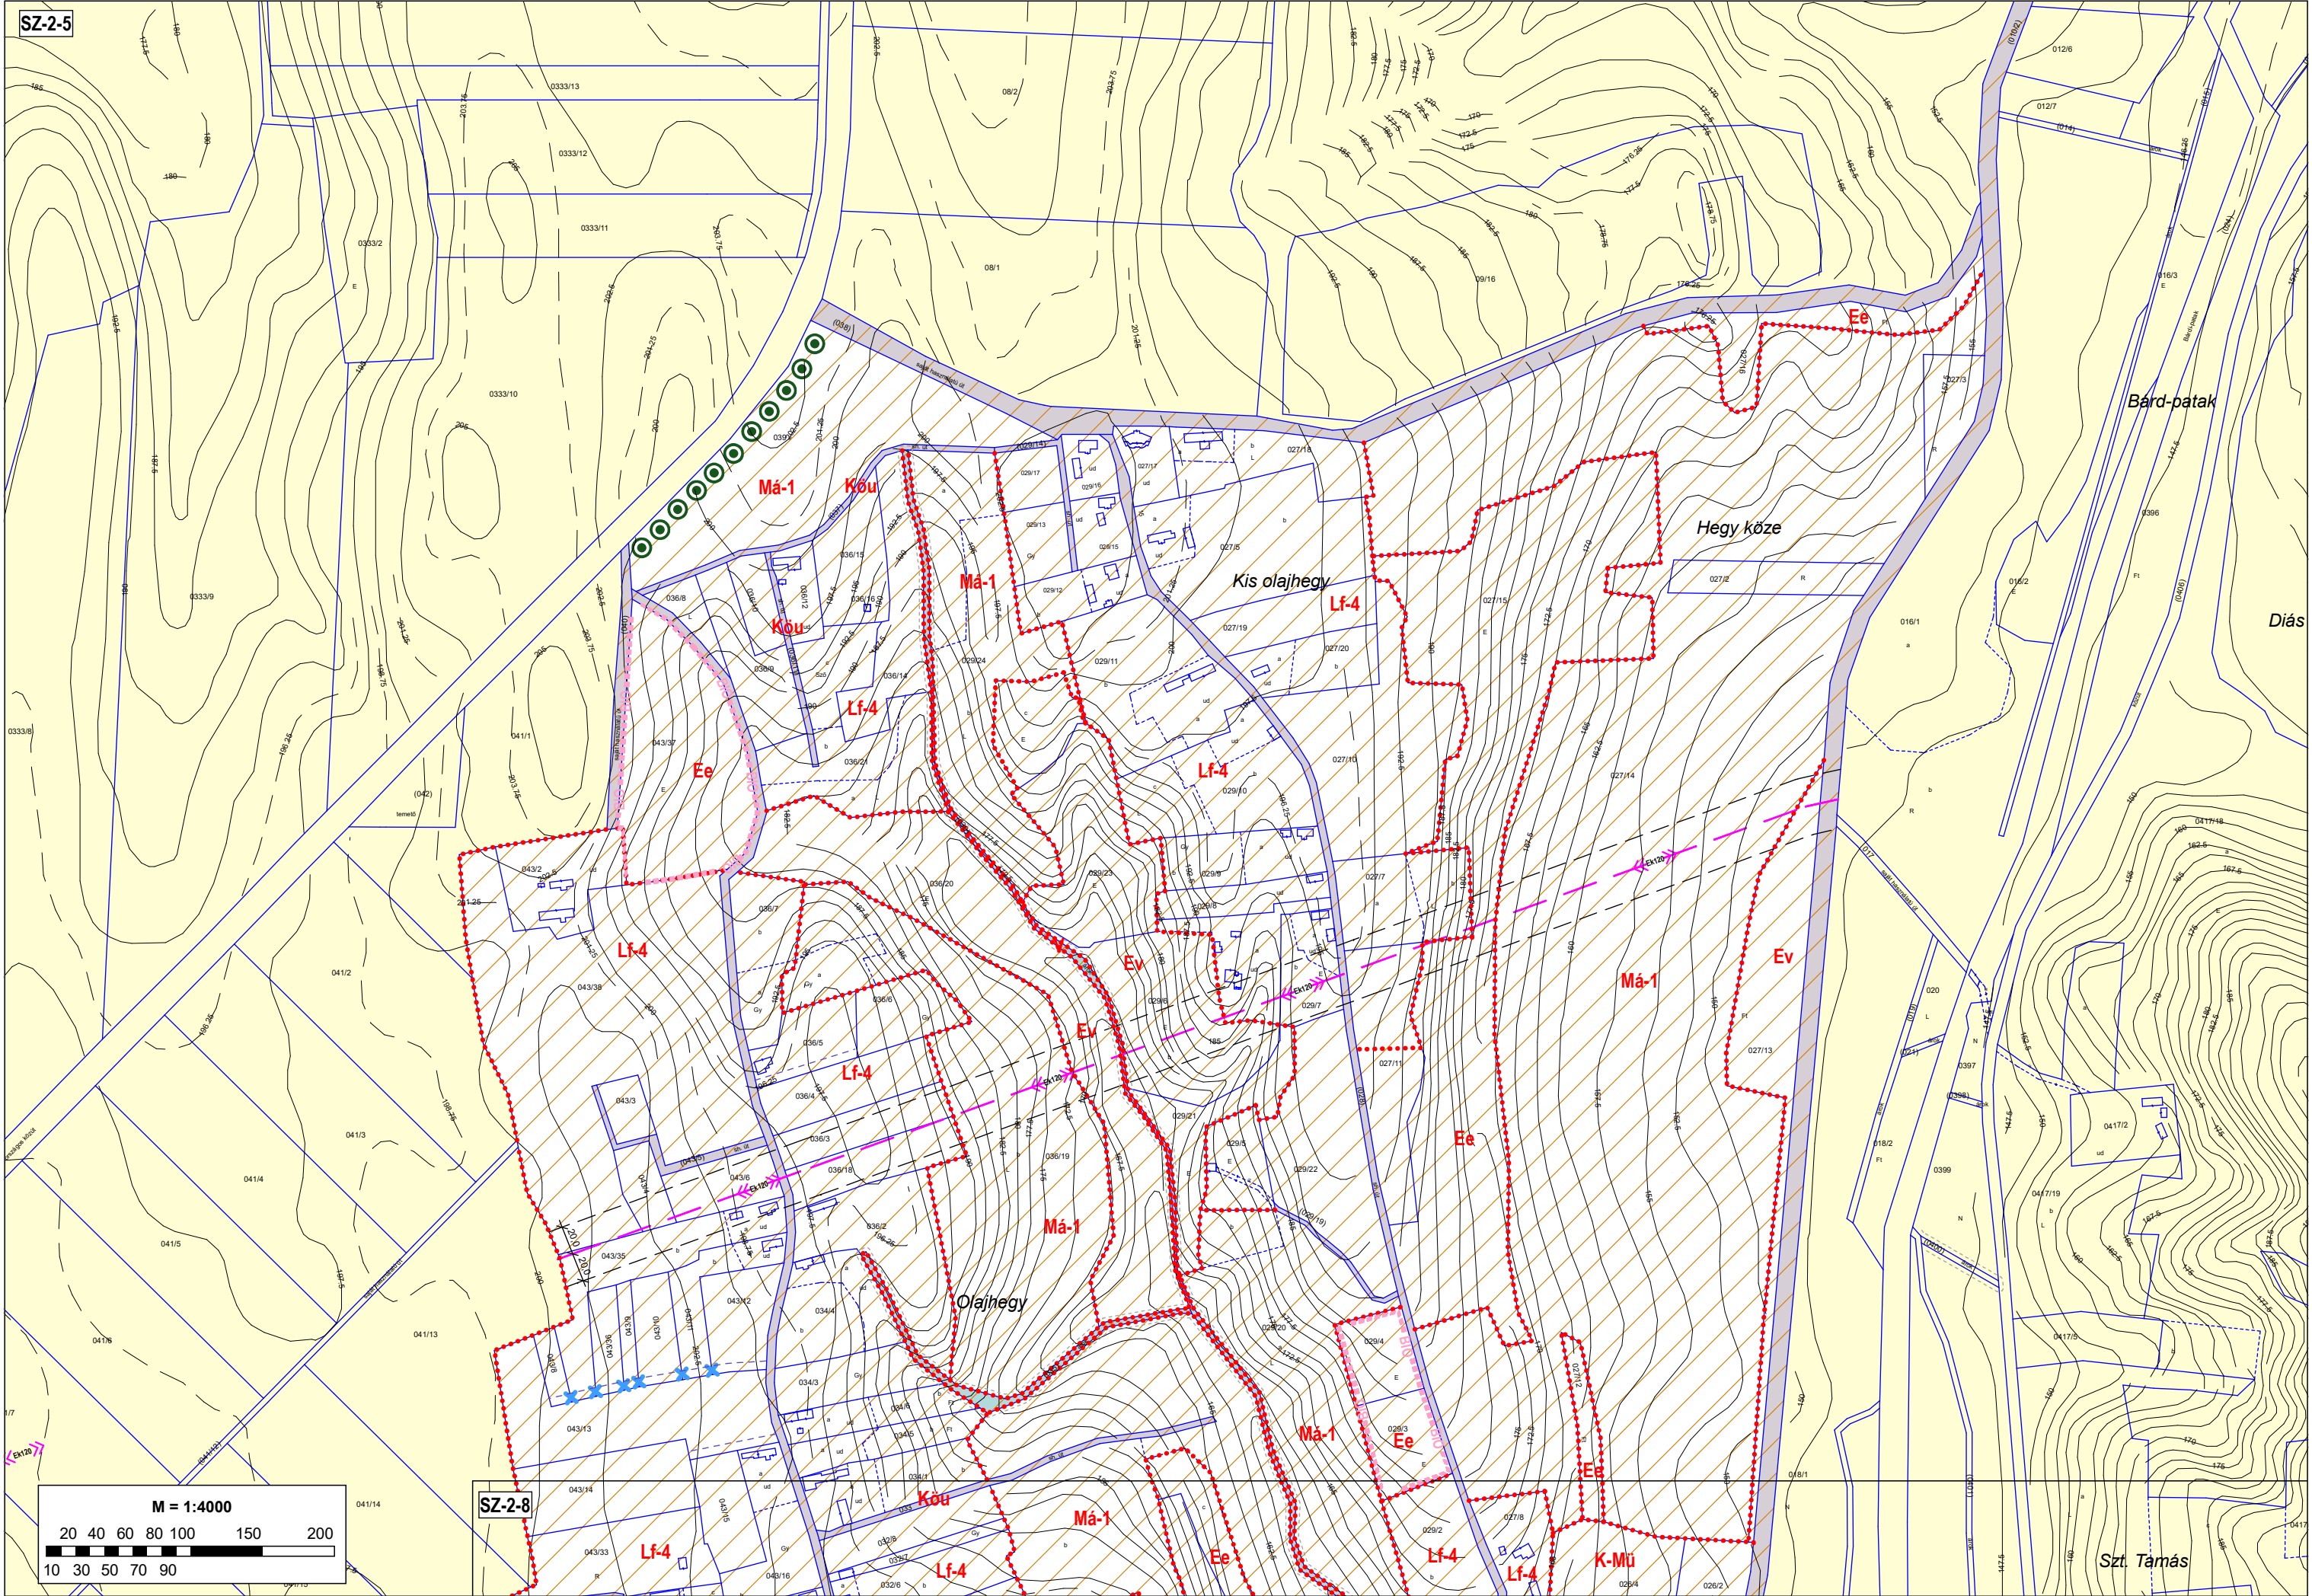

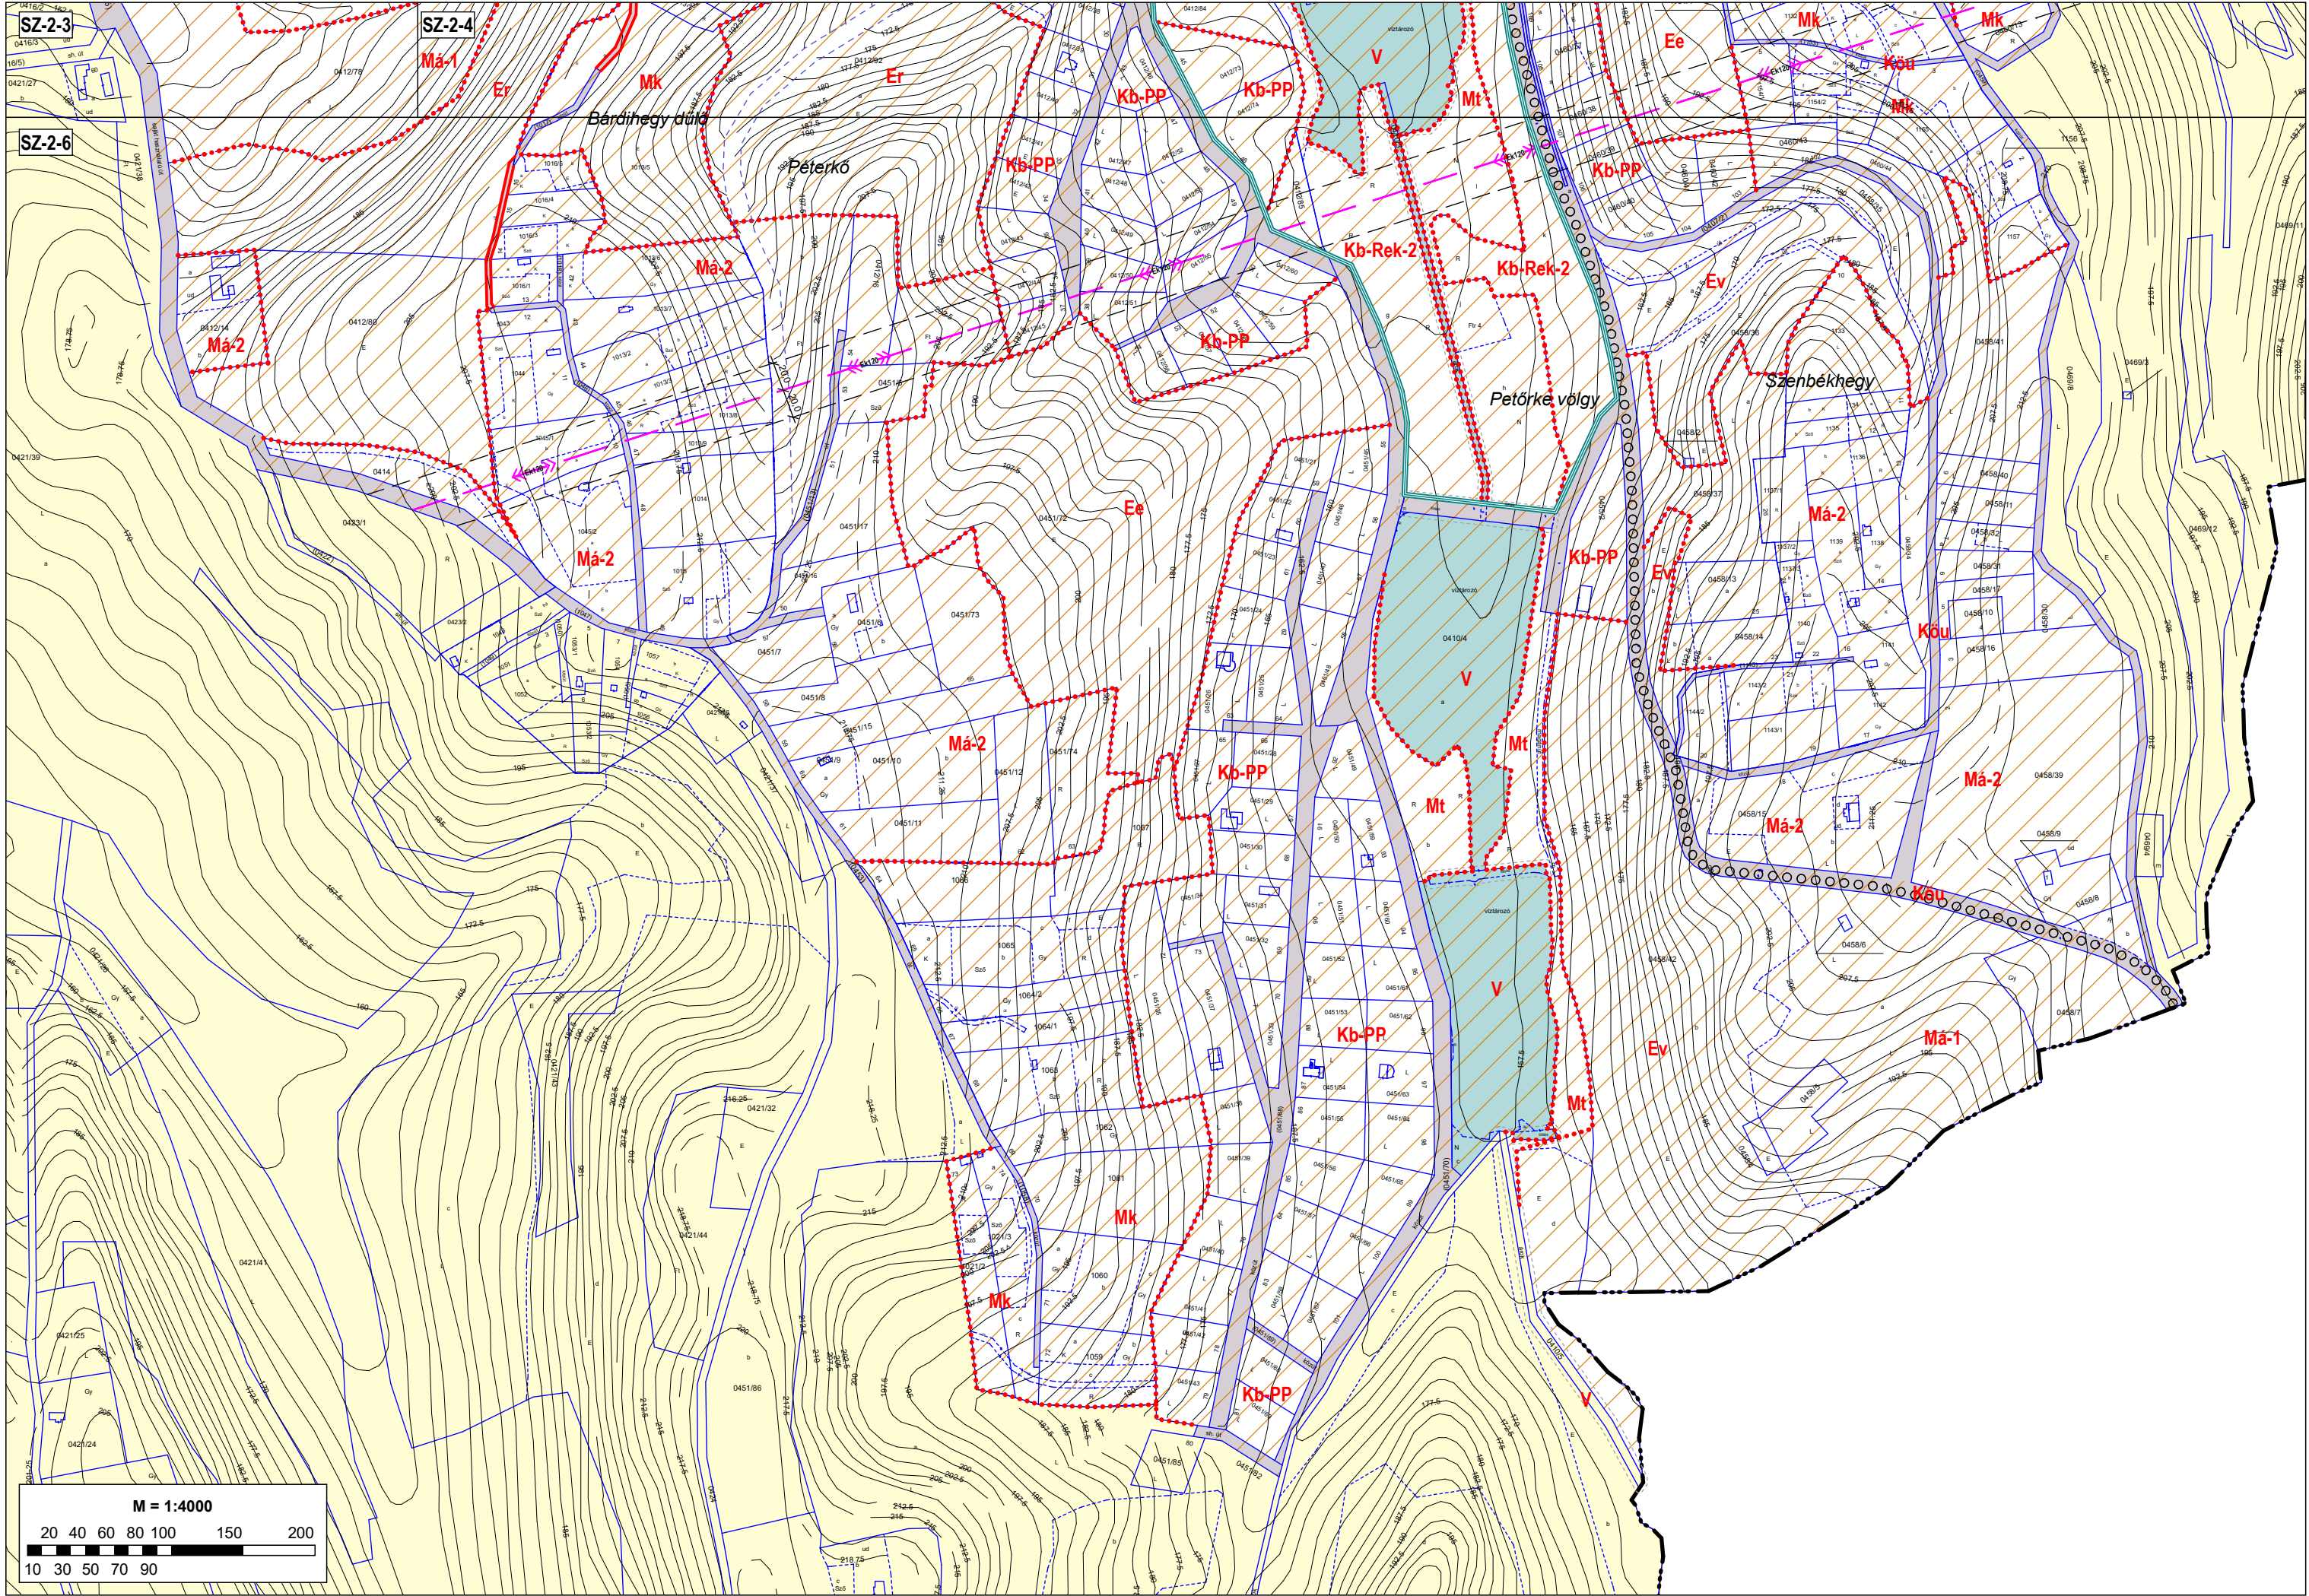

SZ-2-7

Községi Könyvtár és Művelődési Hely

Köu

Lf-4

K-Mű


Szendri mező


Vadaskert

M = 1:4000


20 40 60 80 100 150 200


10 30 50 70 90

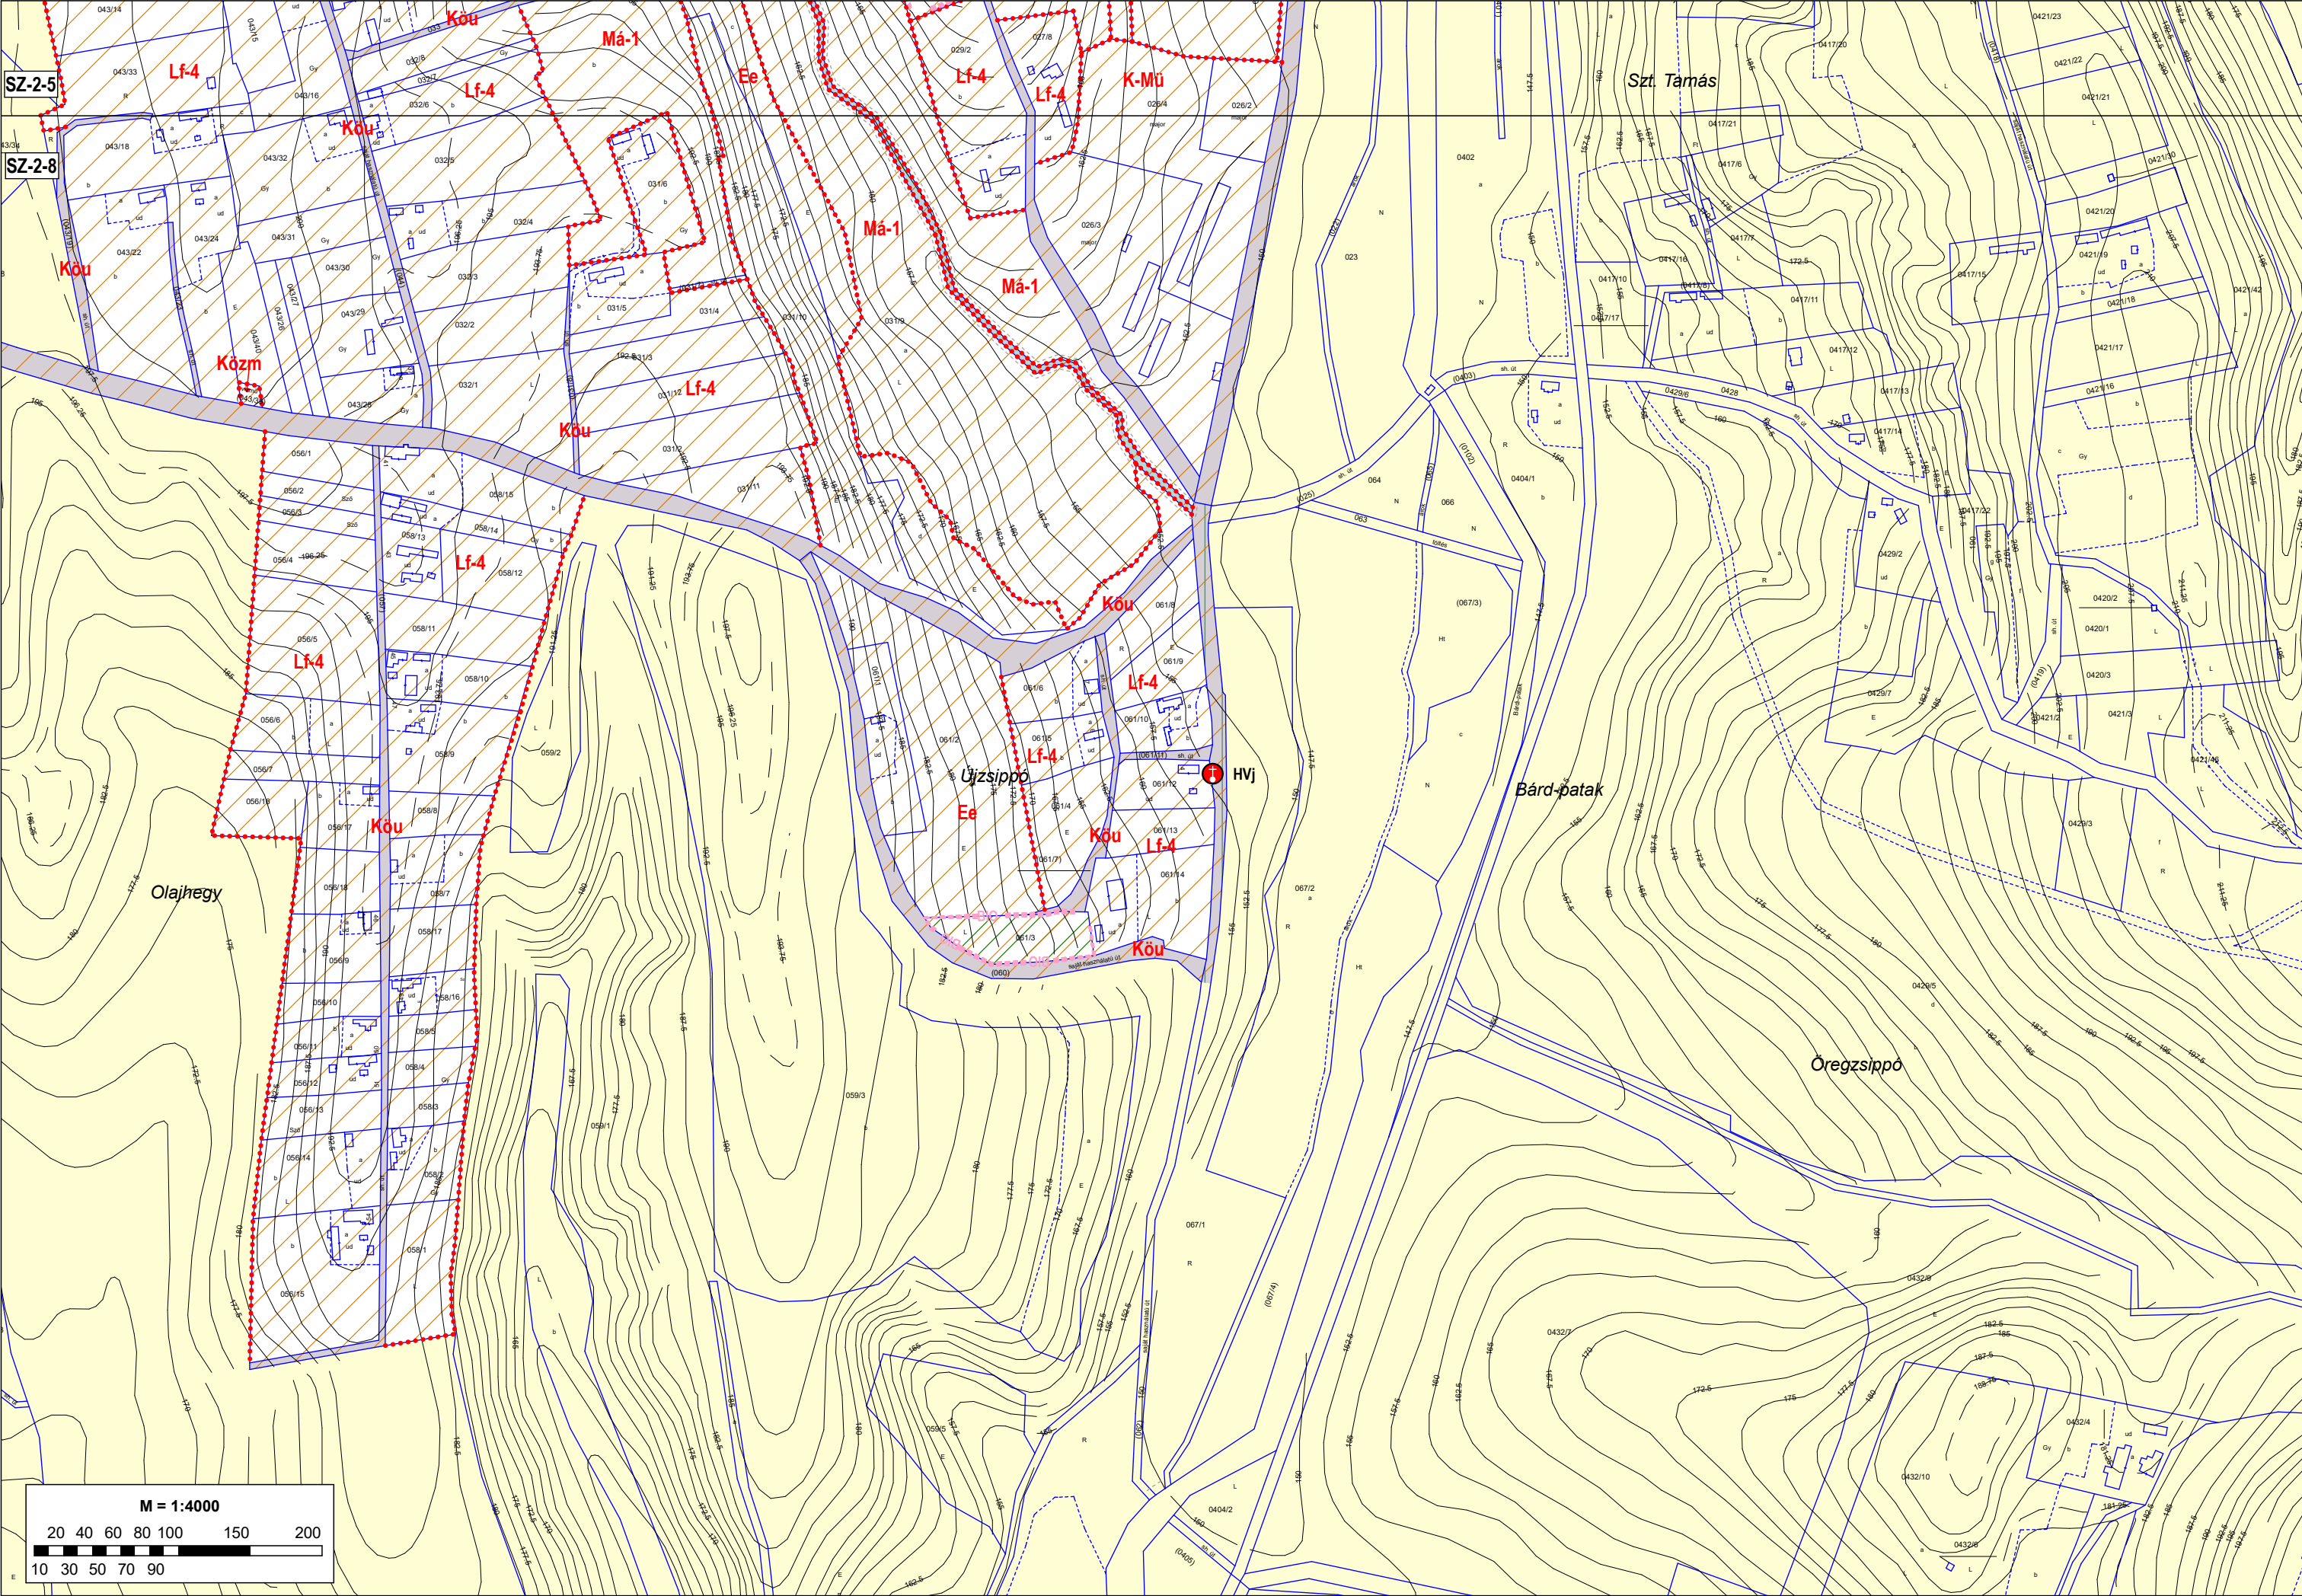


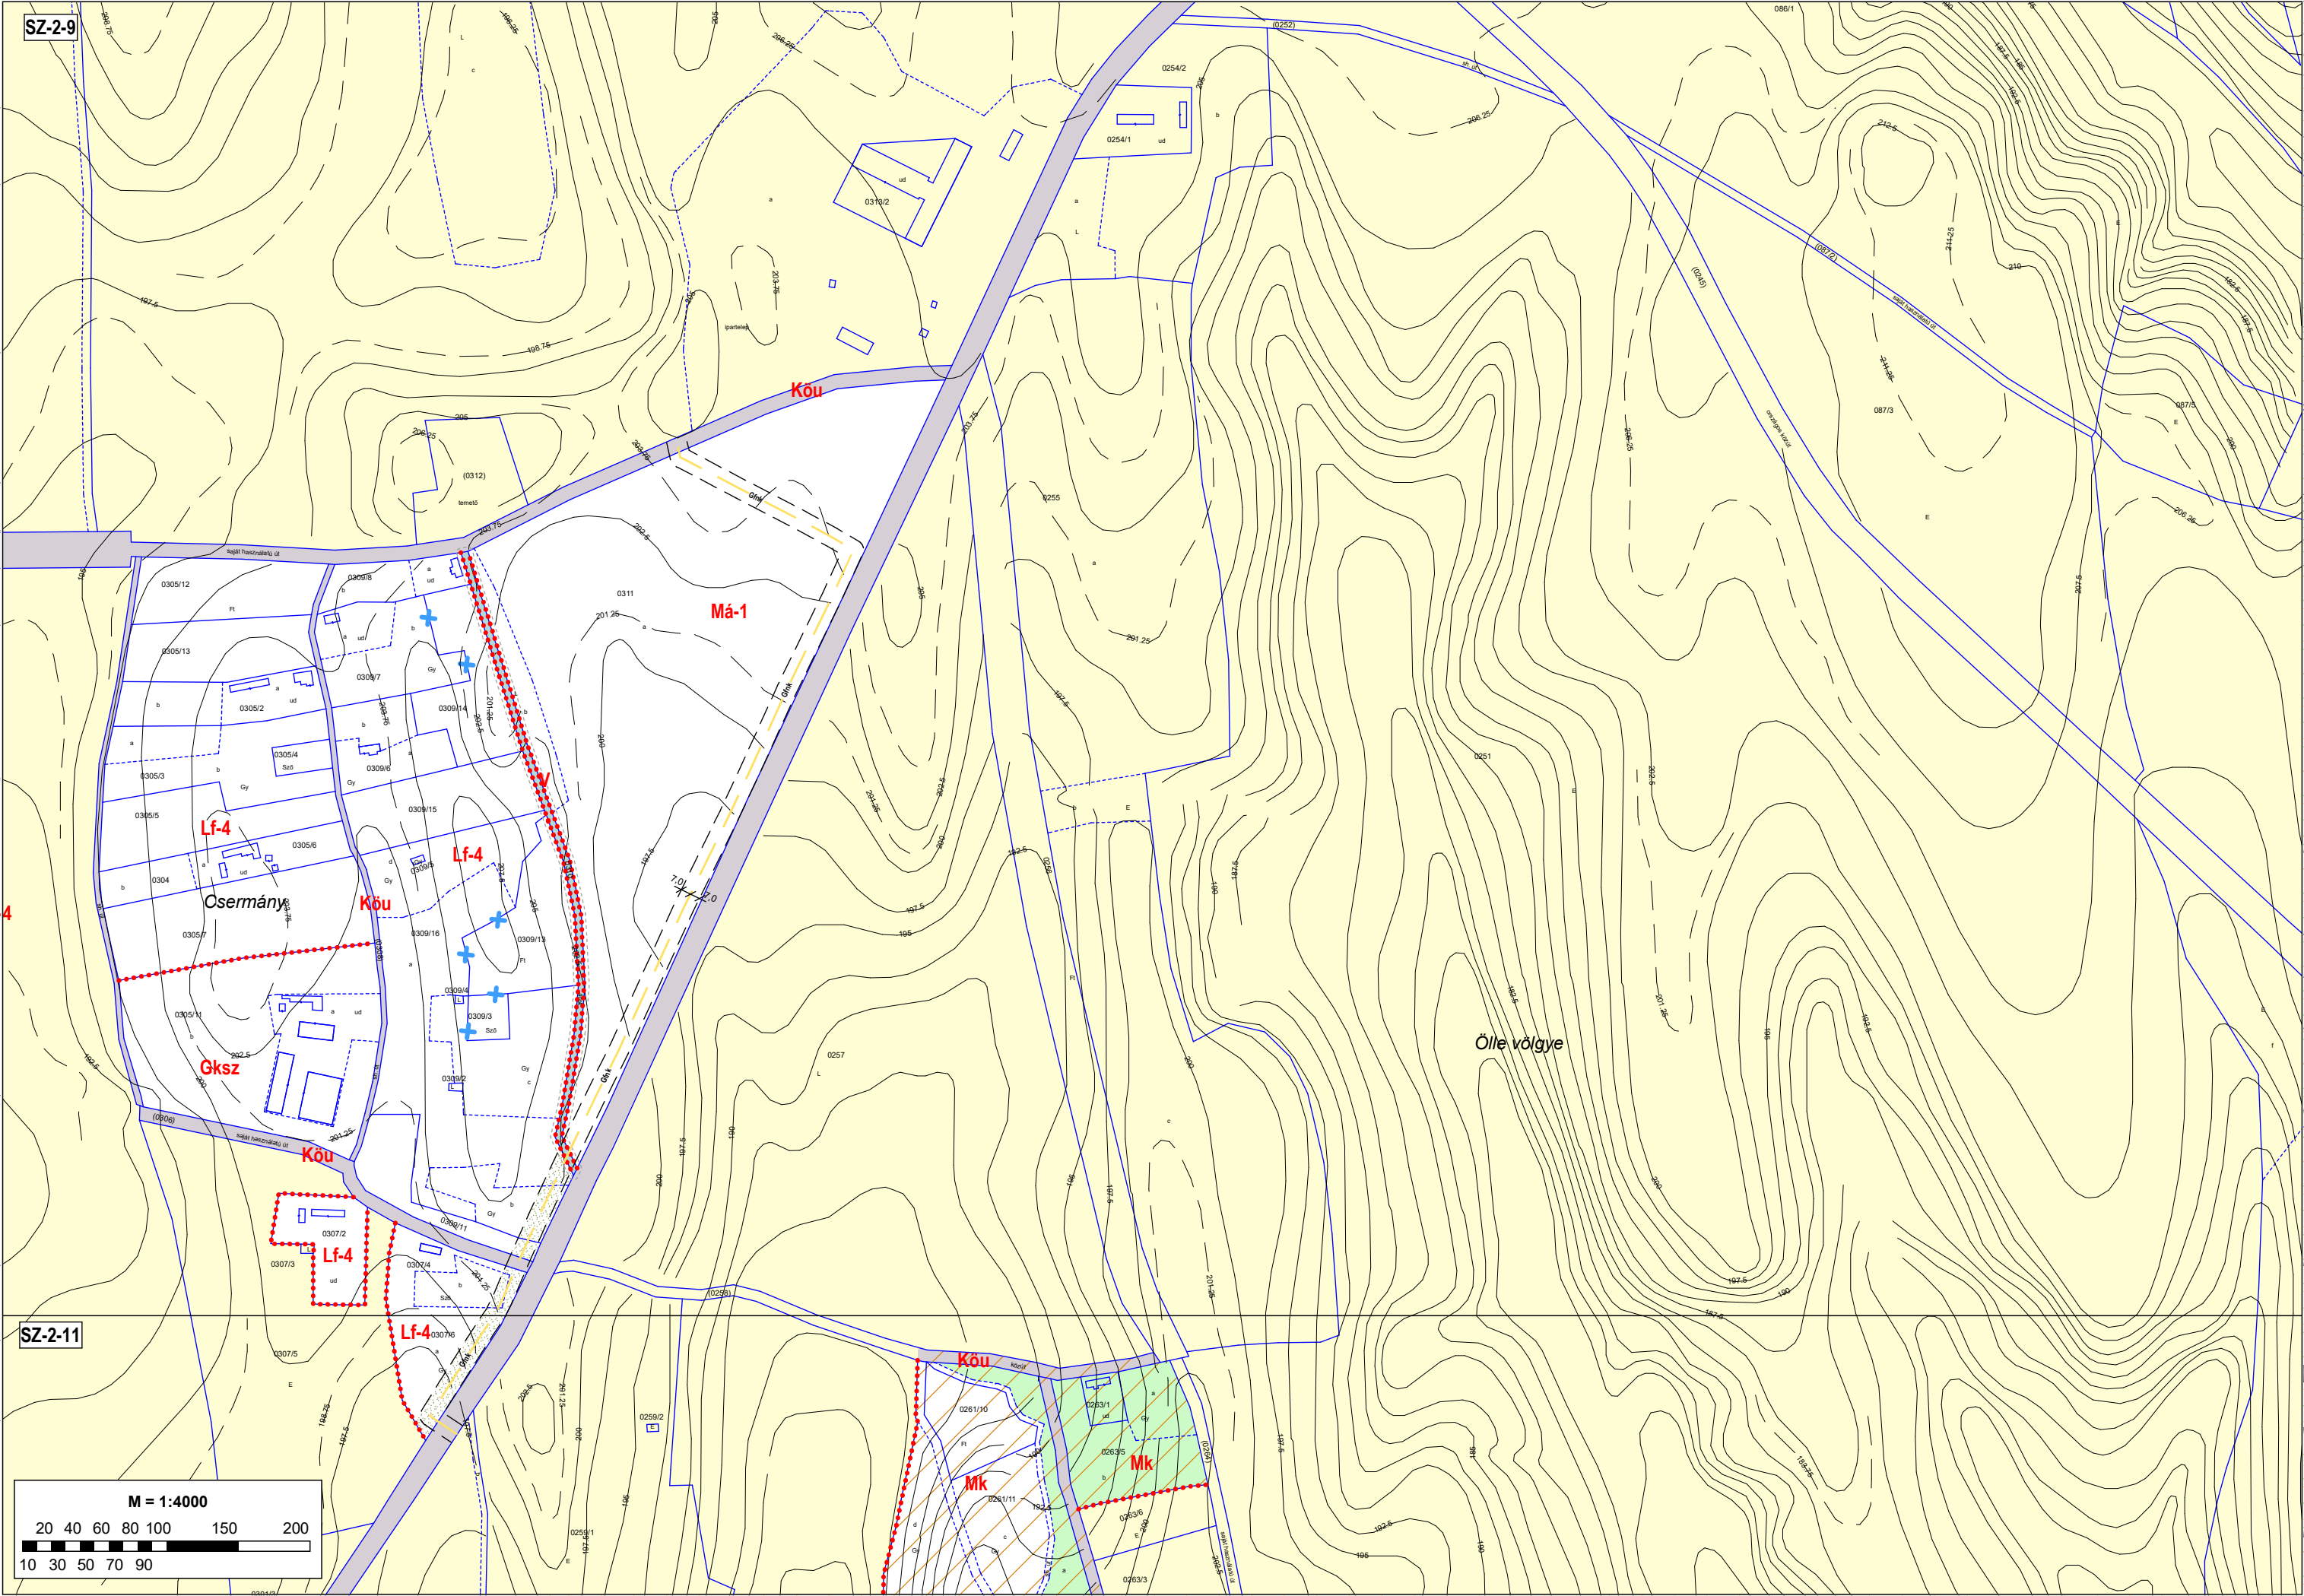

SZ-2-10

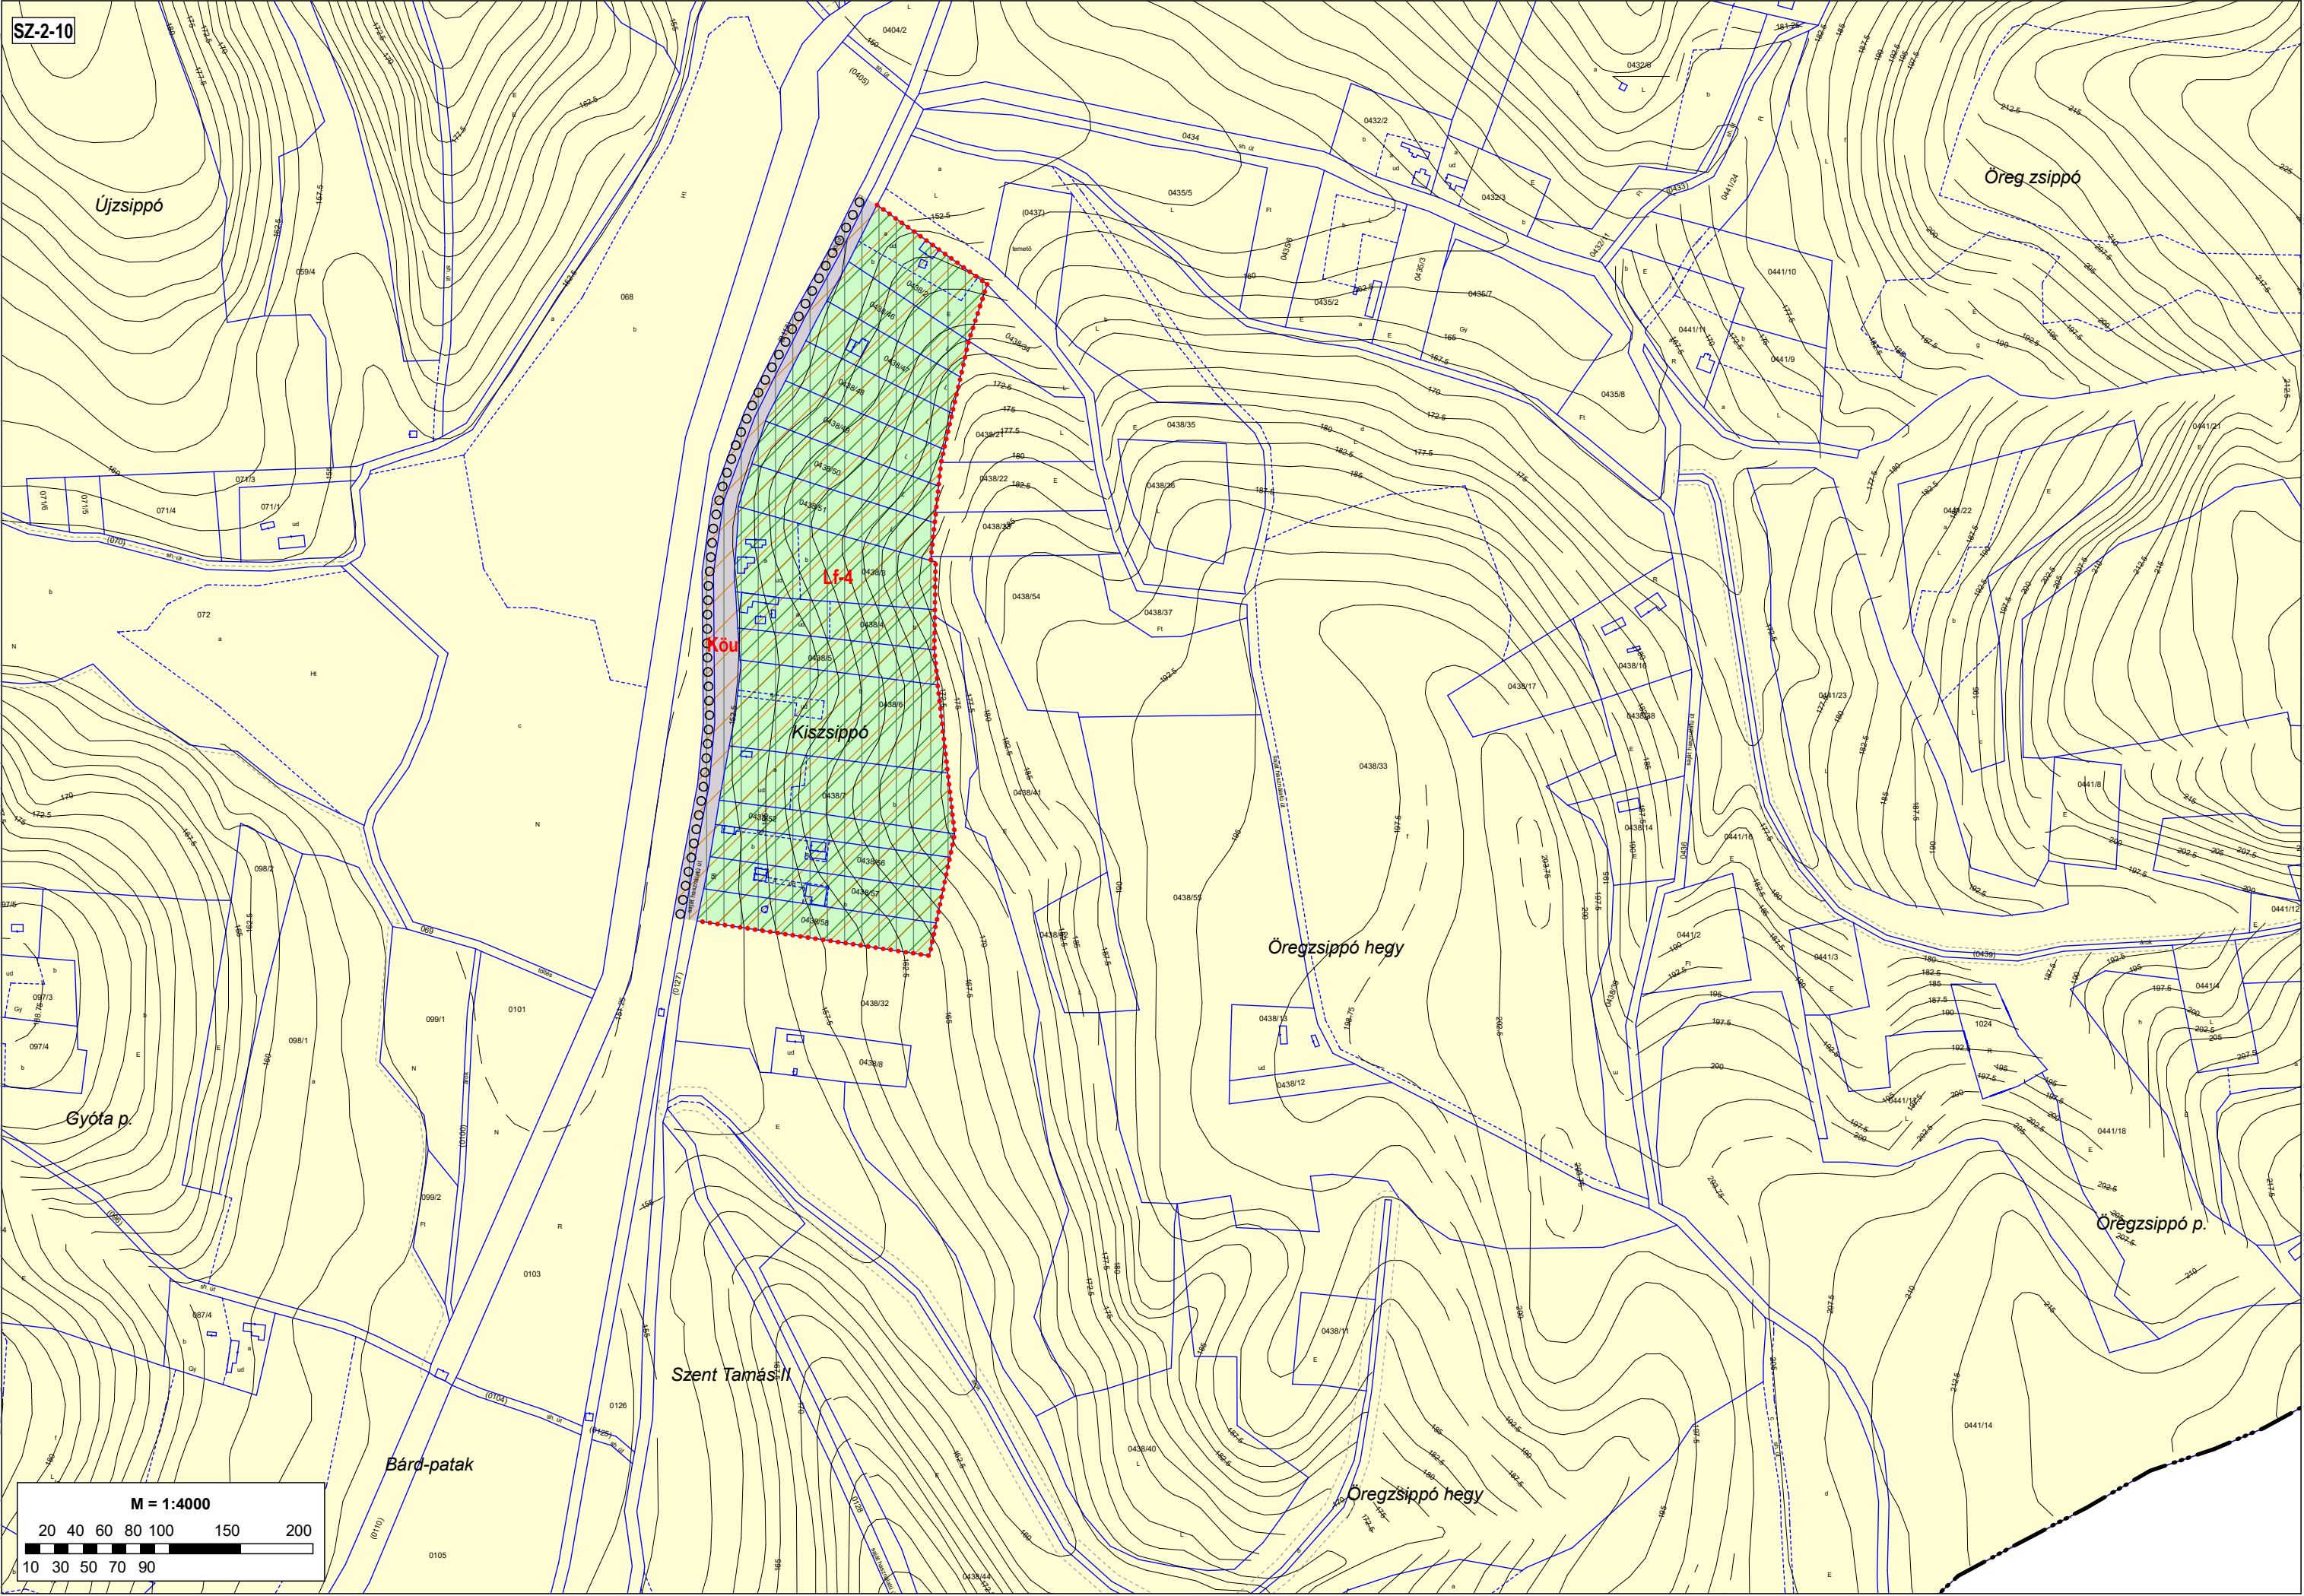

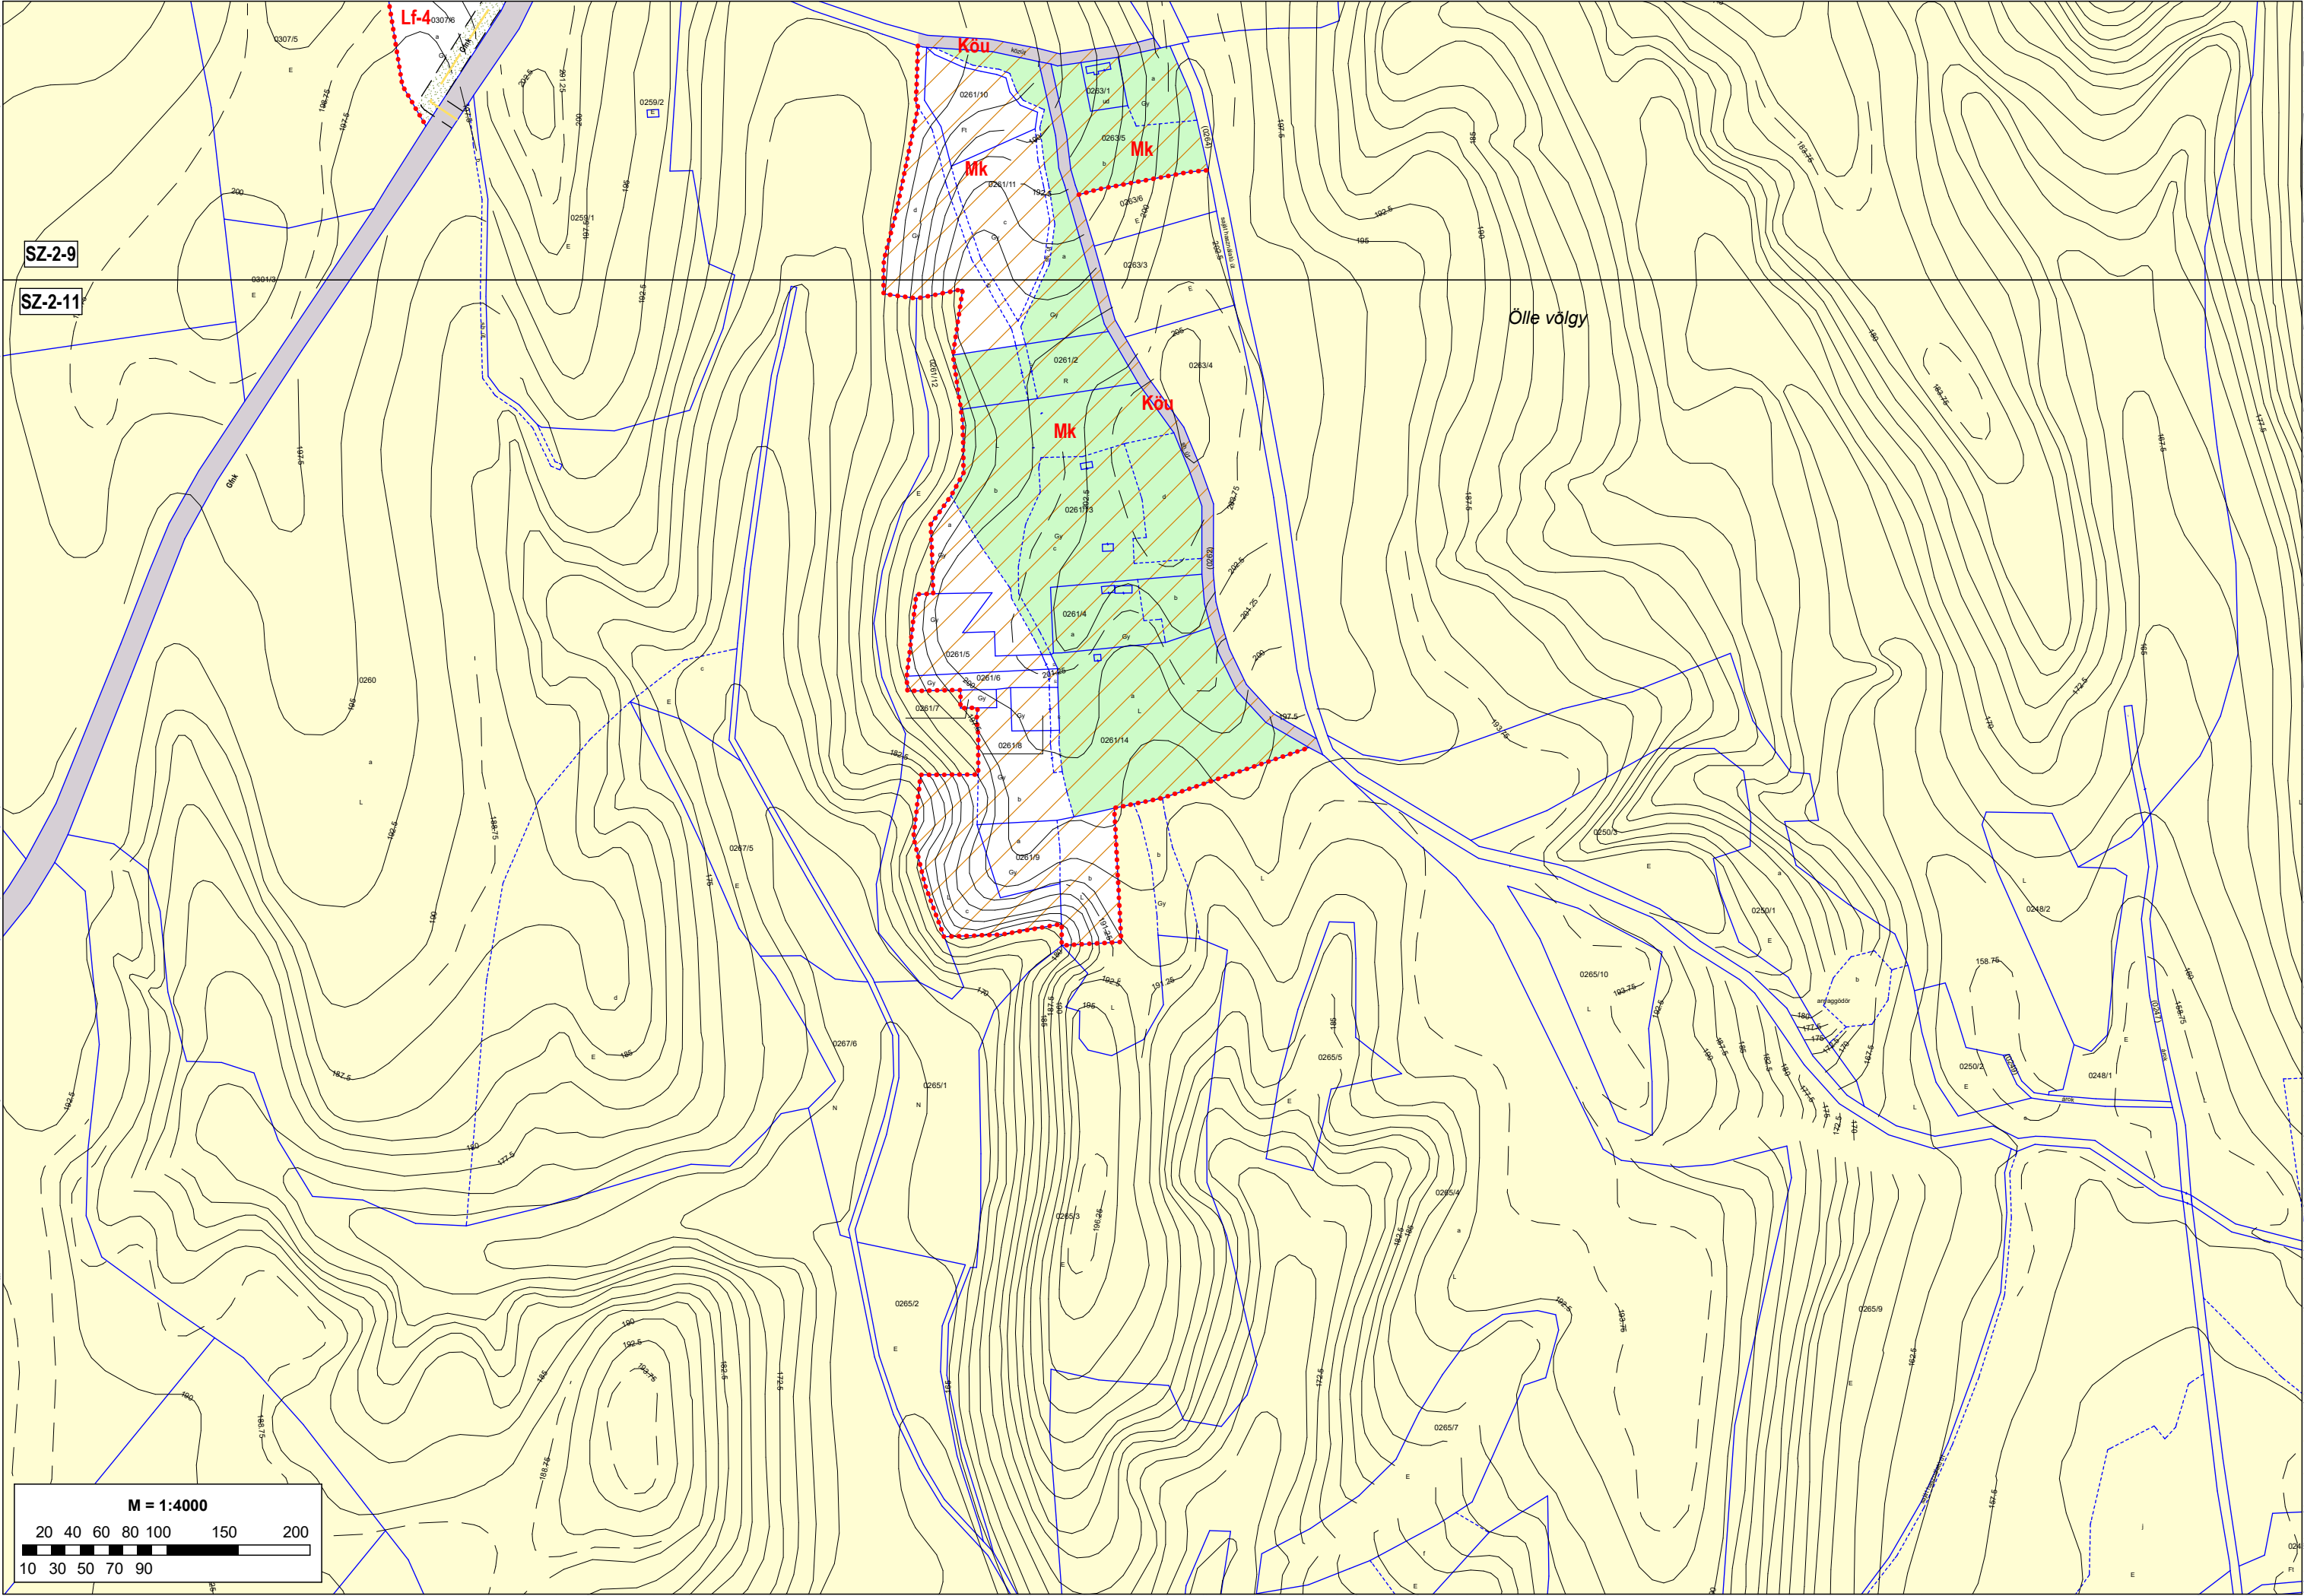

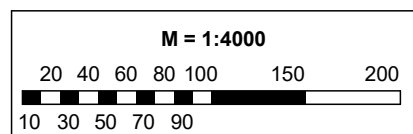



[illegible]

M = 1:4000

20 40 60 80 100 150 200



10 30 50 70 90

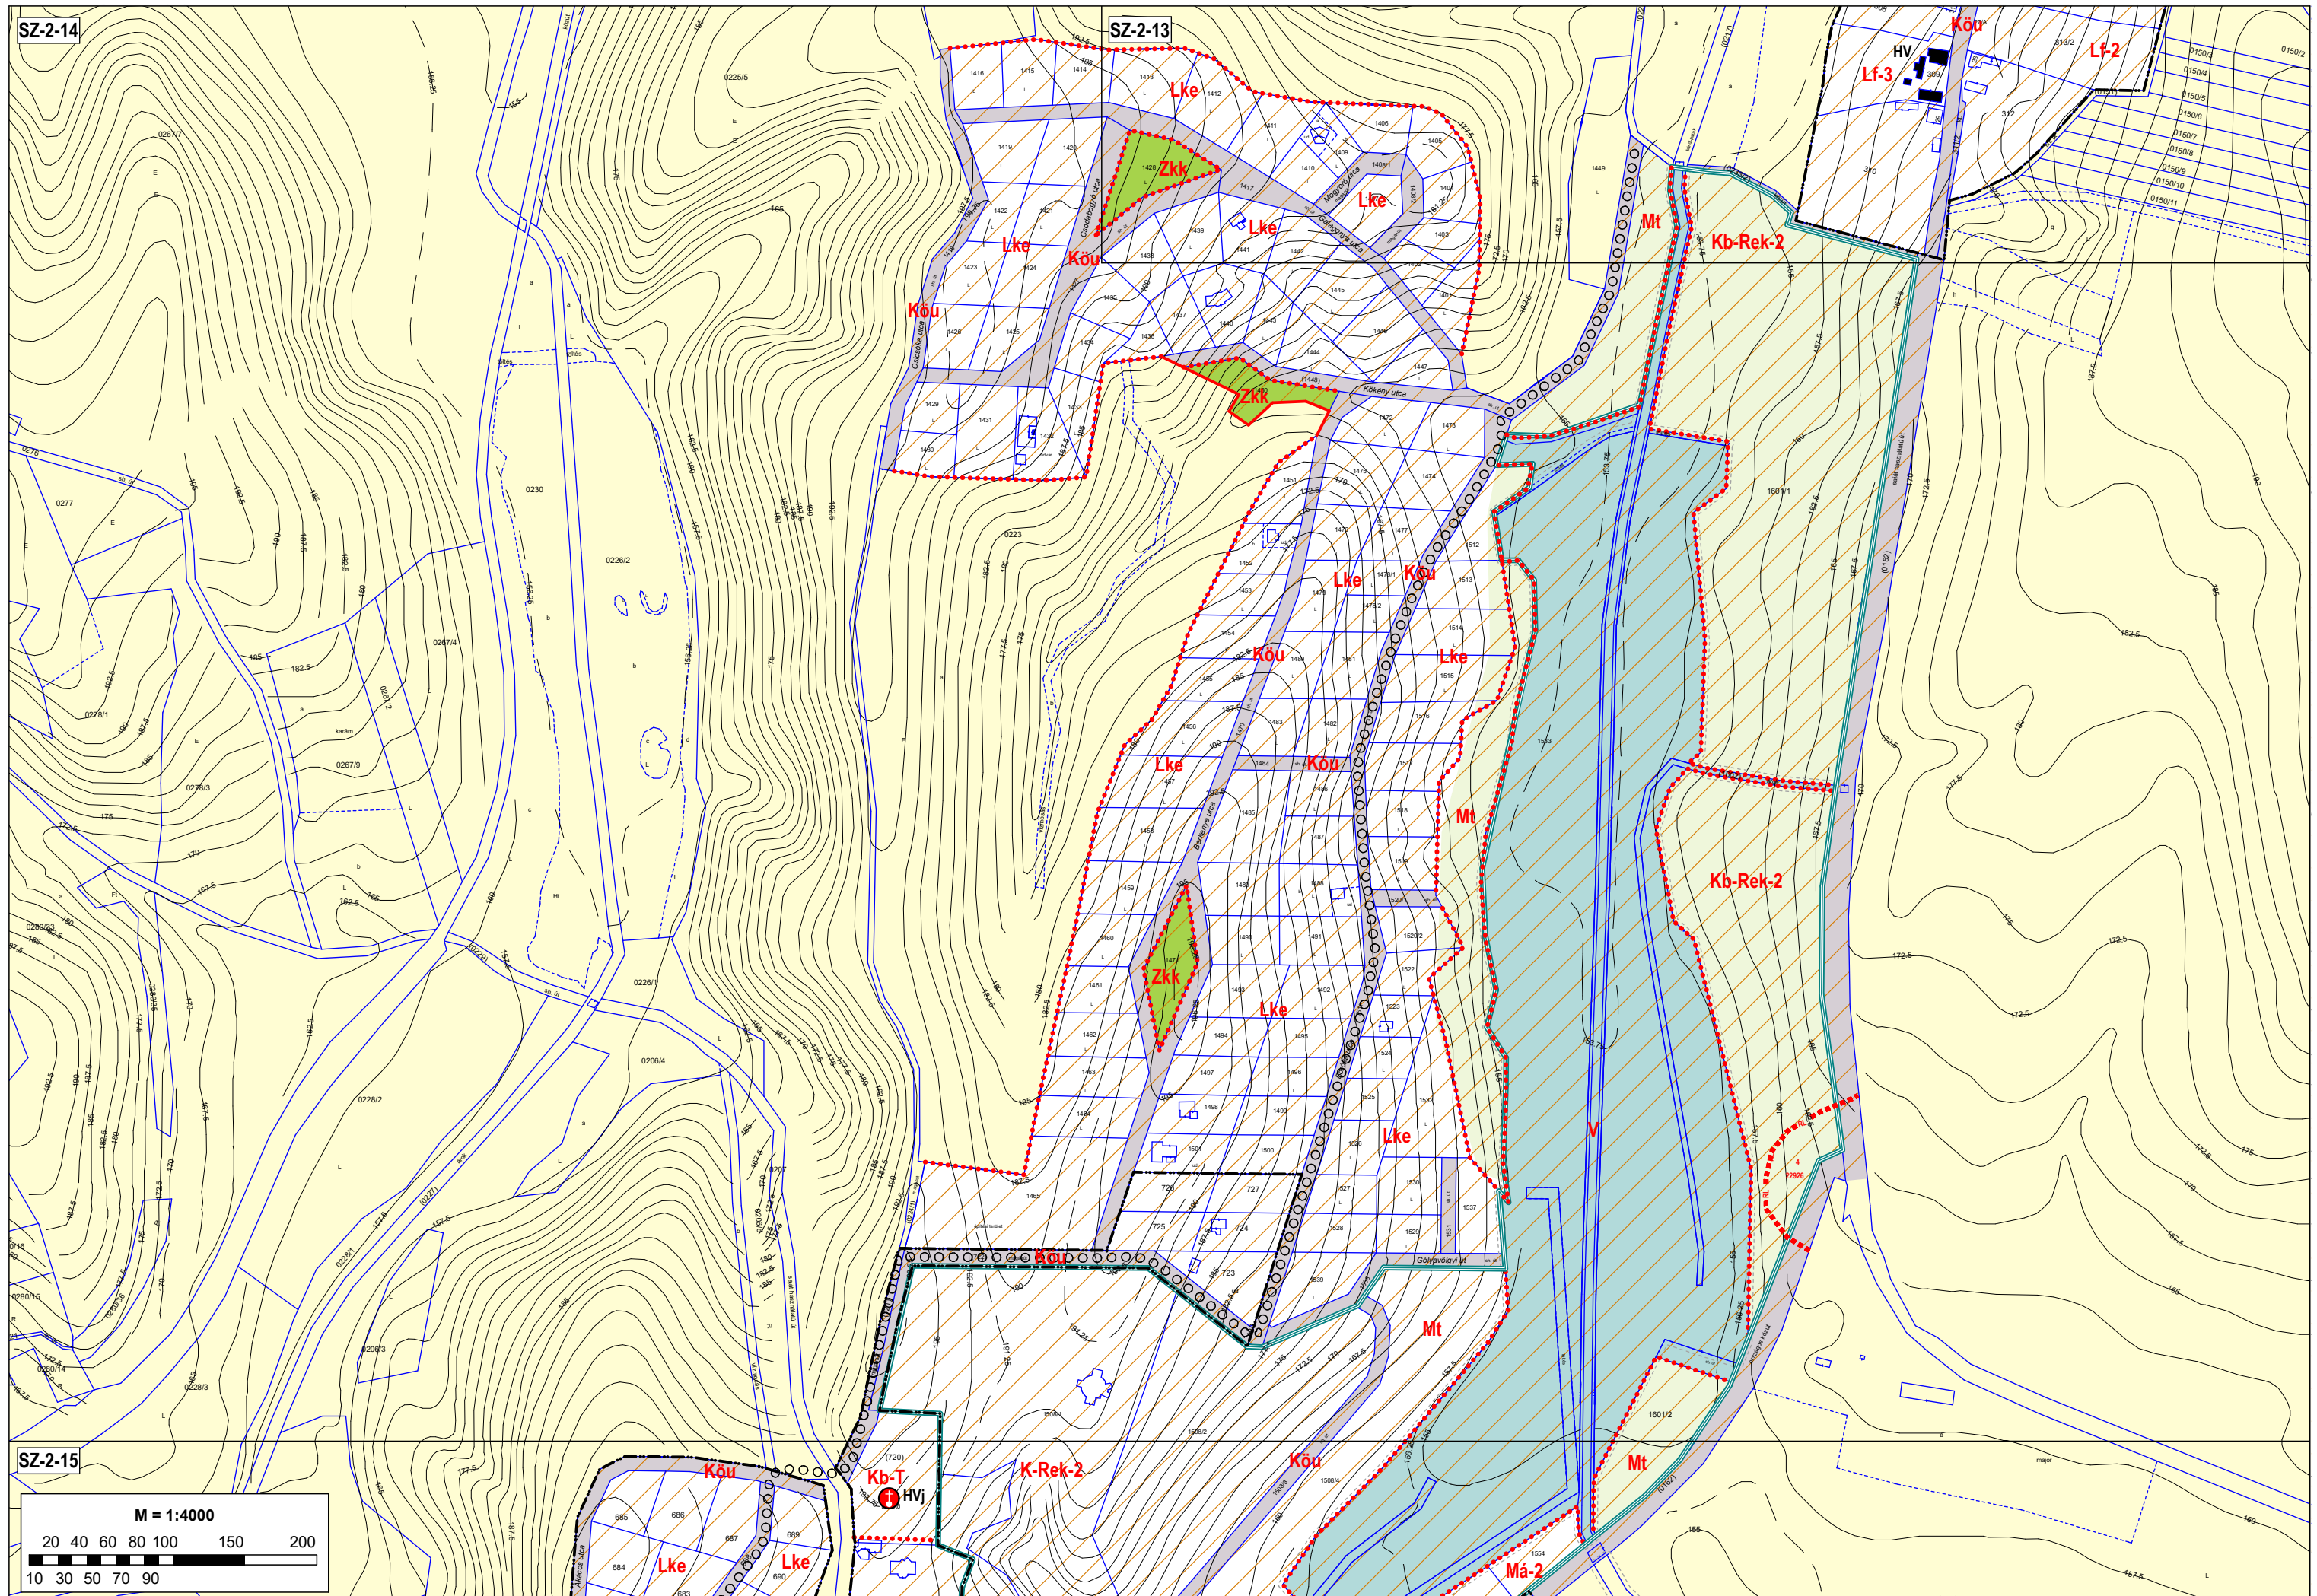

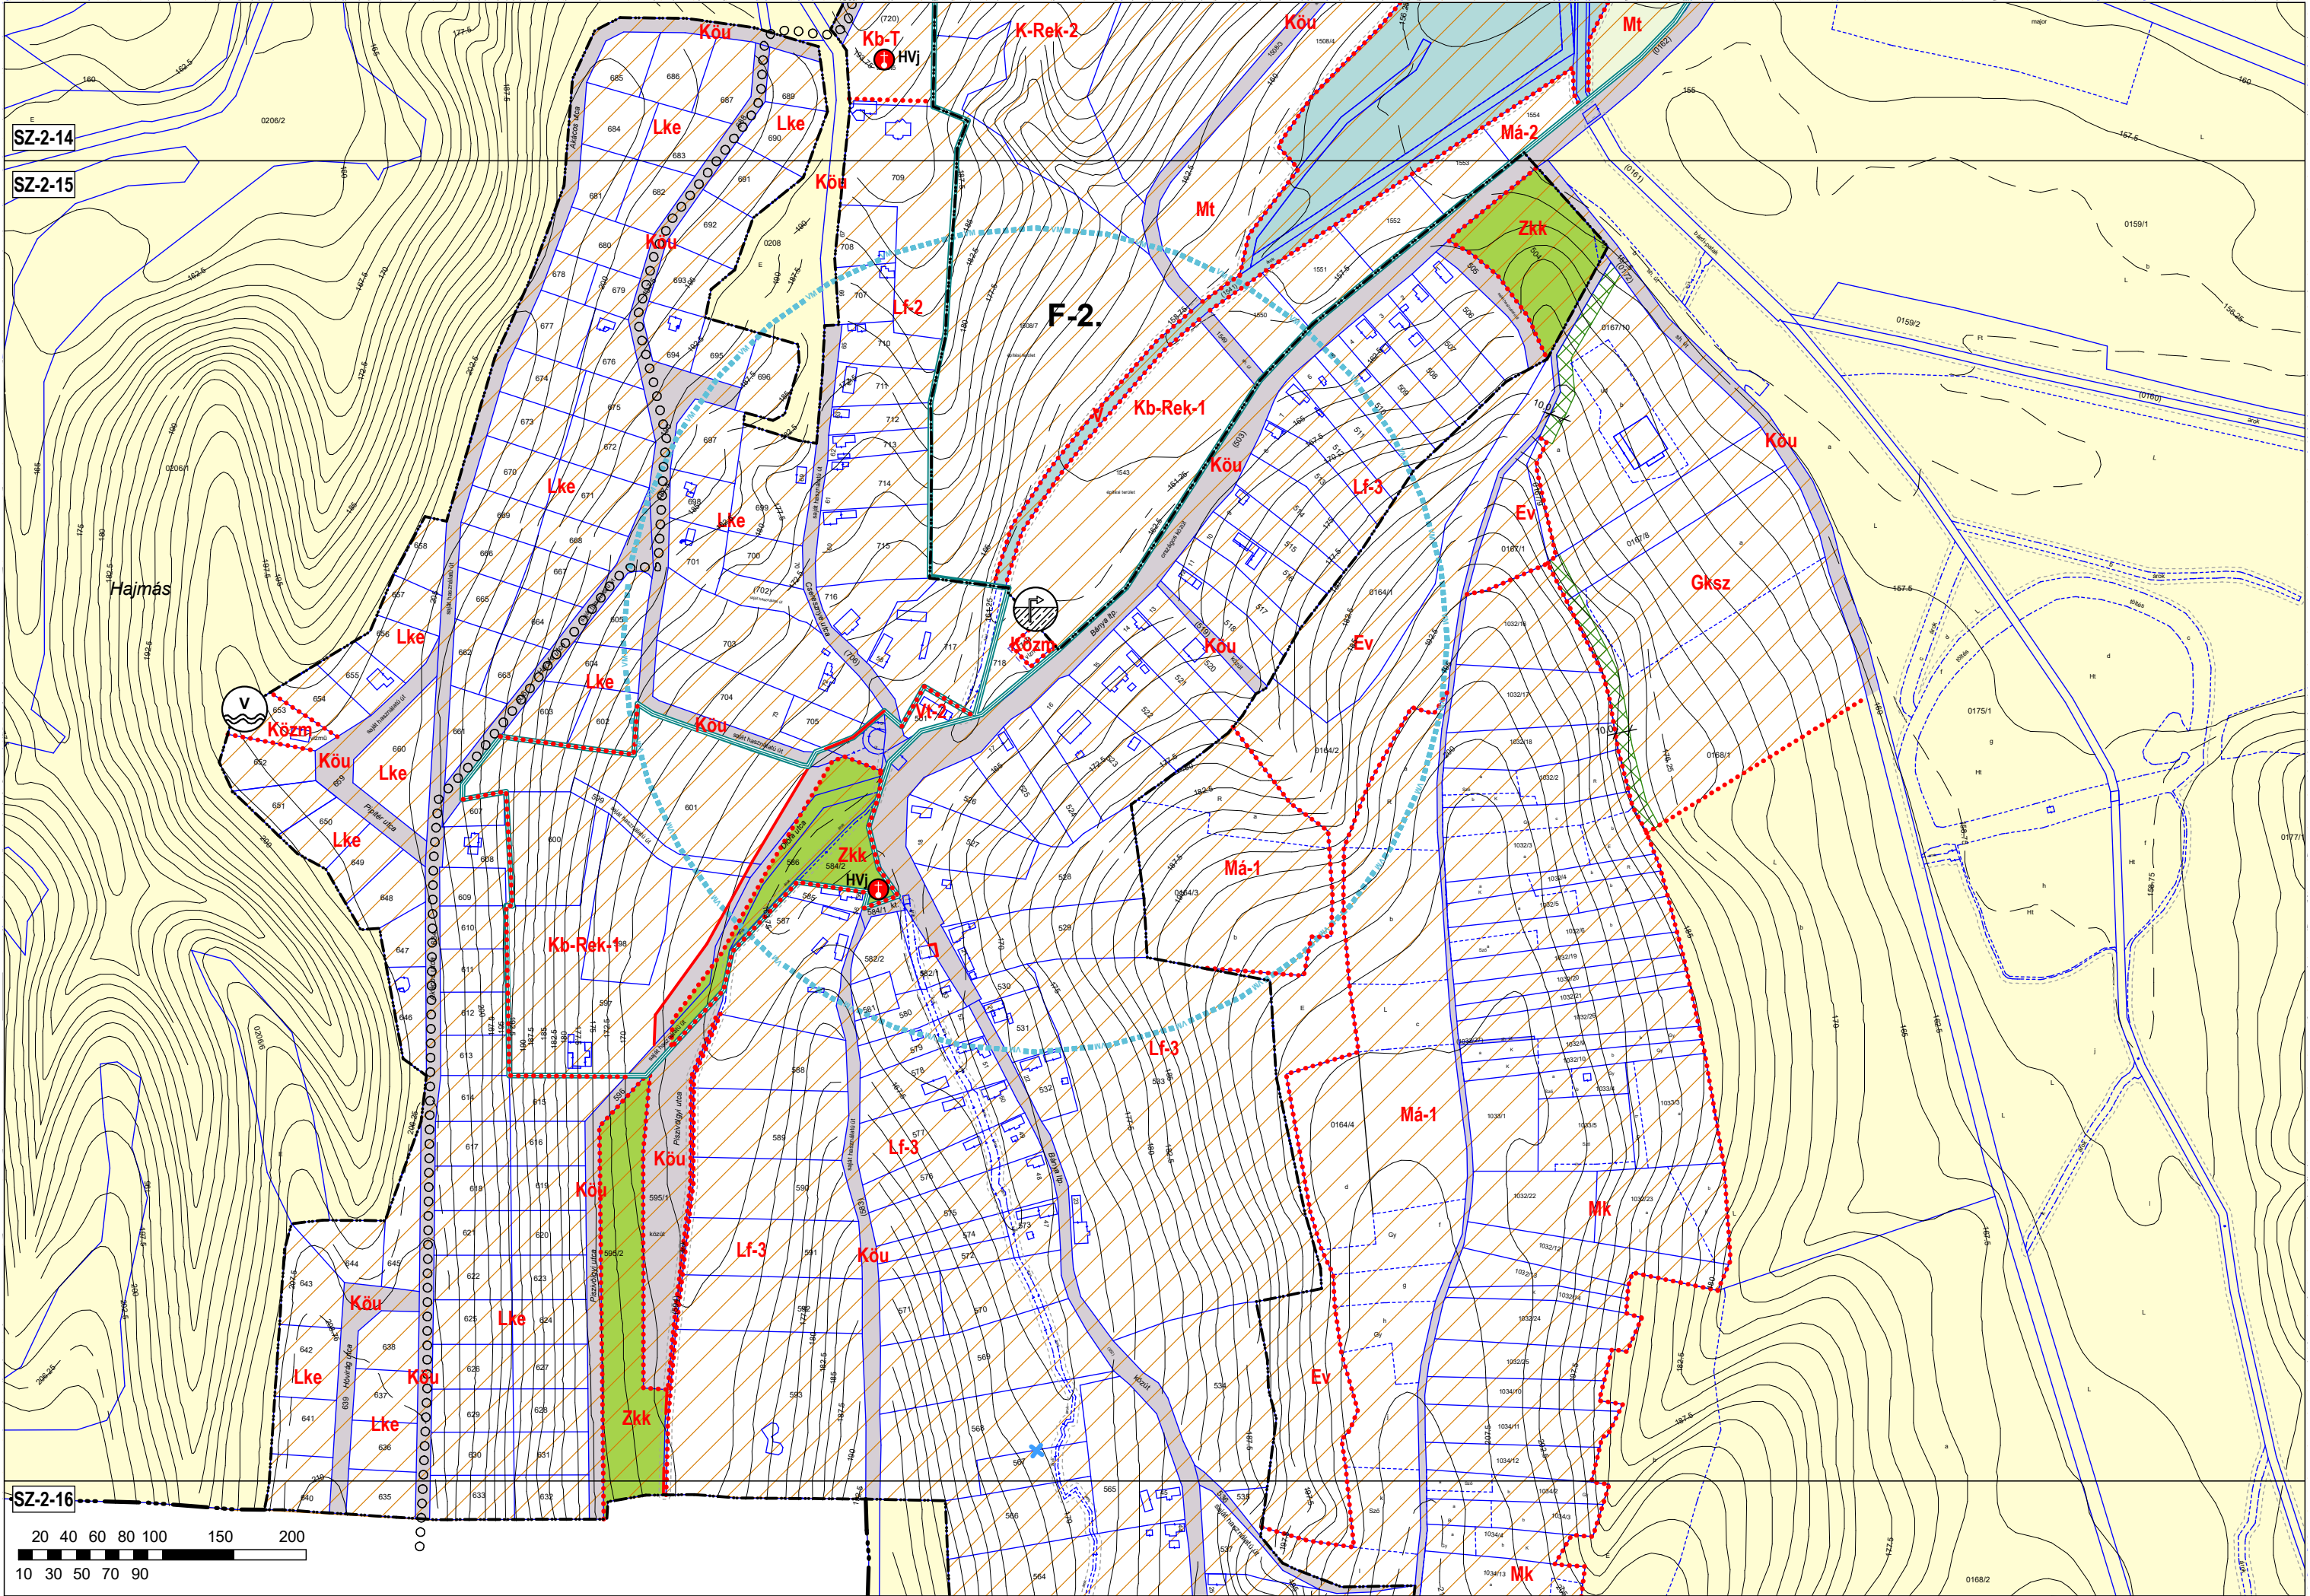


SZ-2-15

SZ-2-16

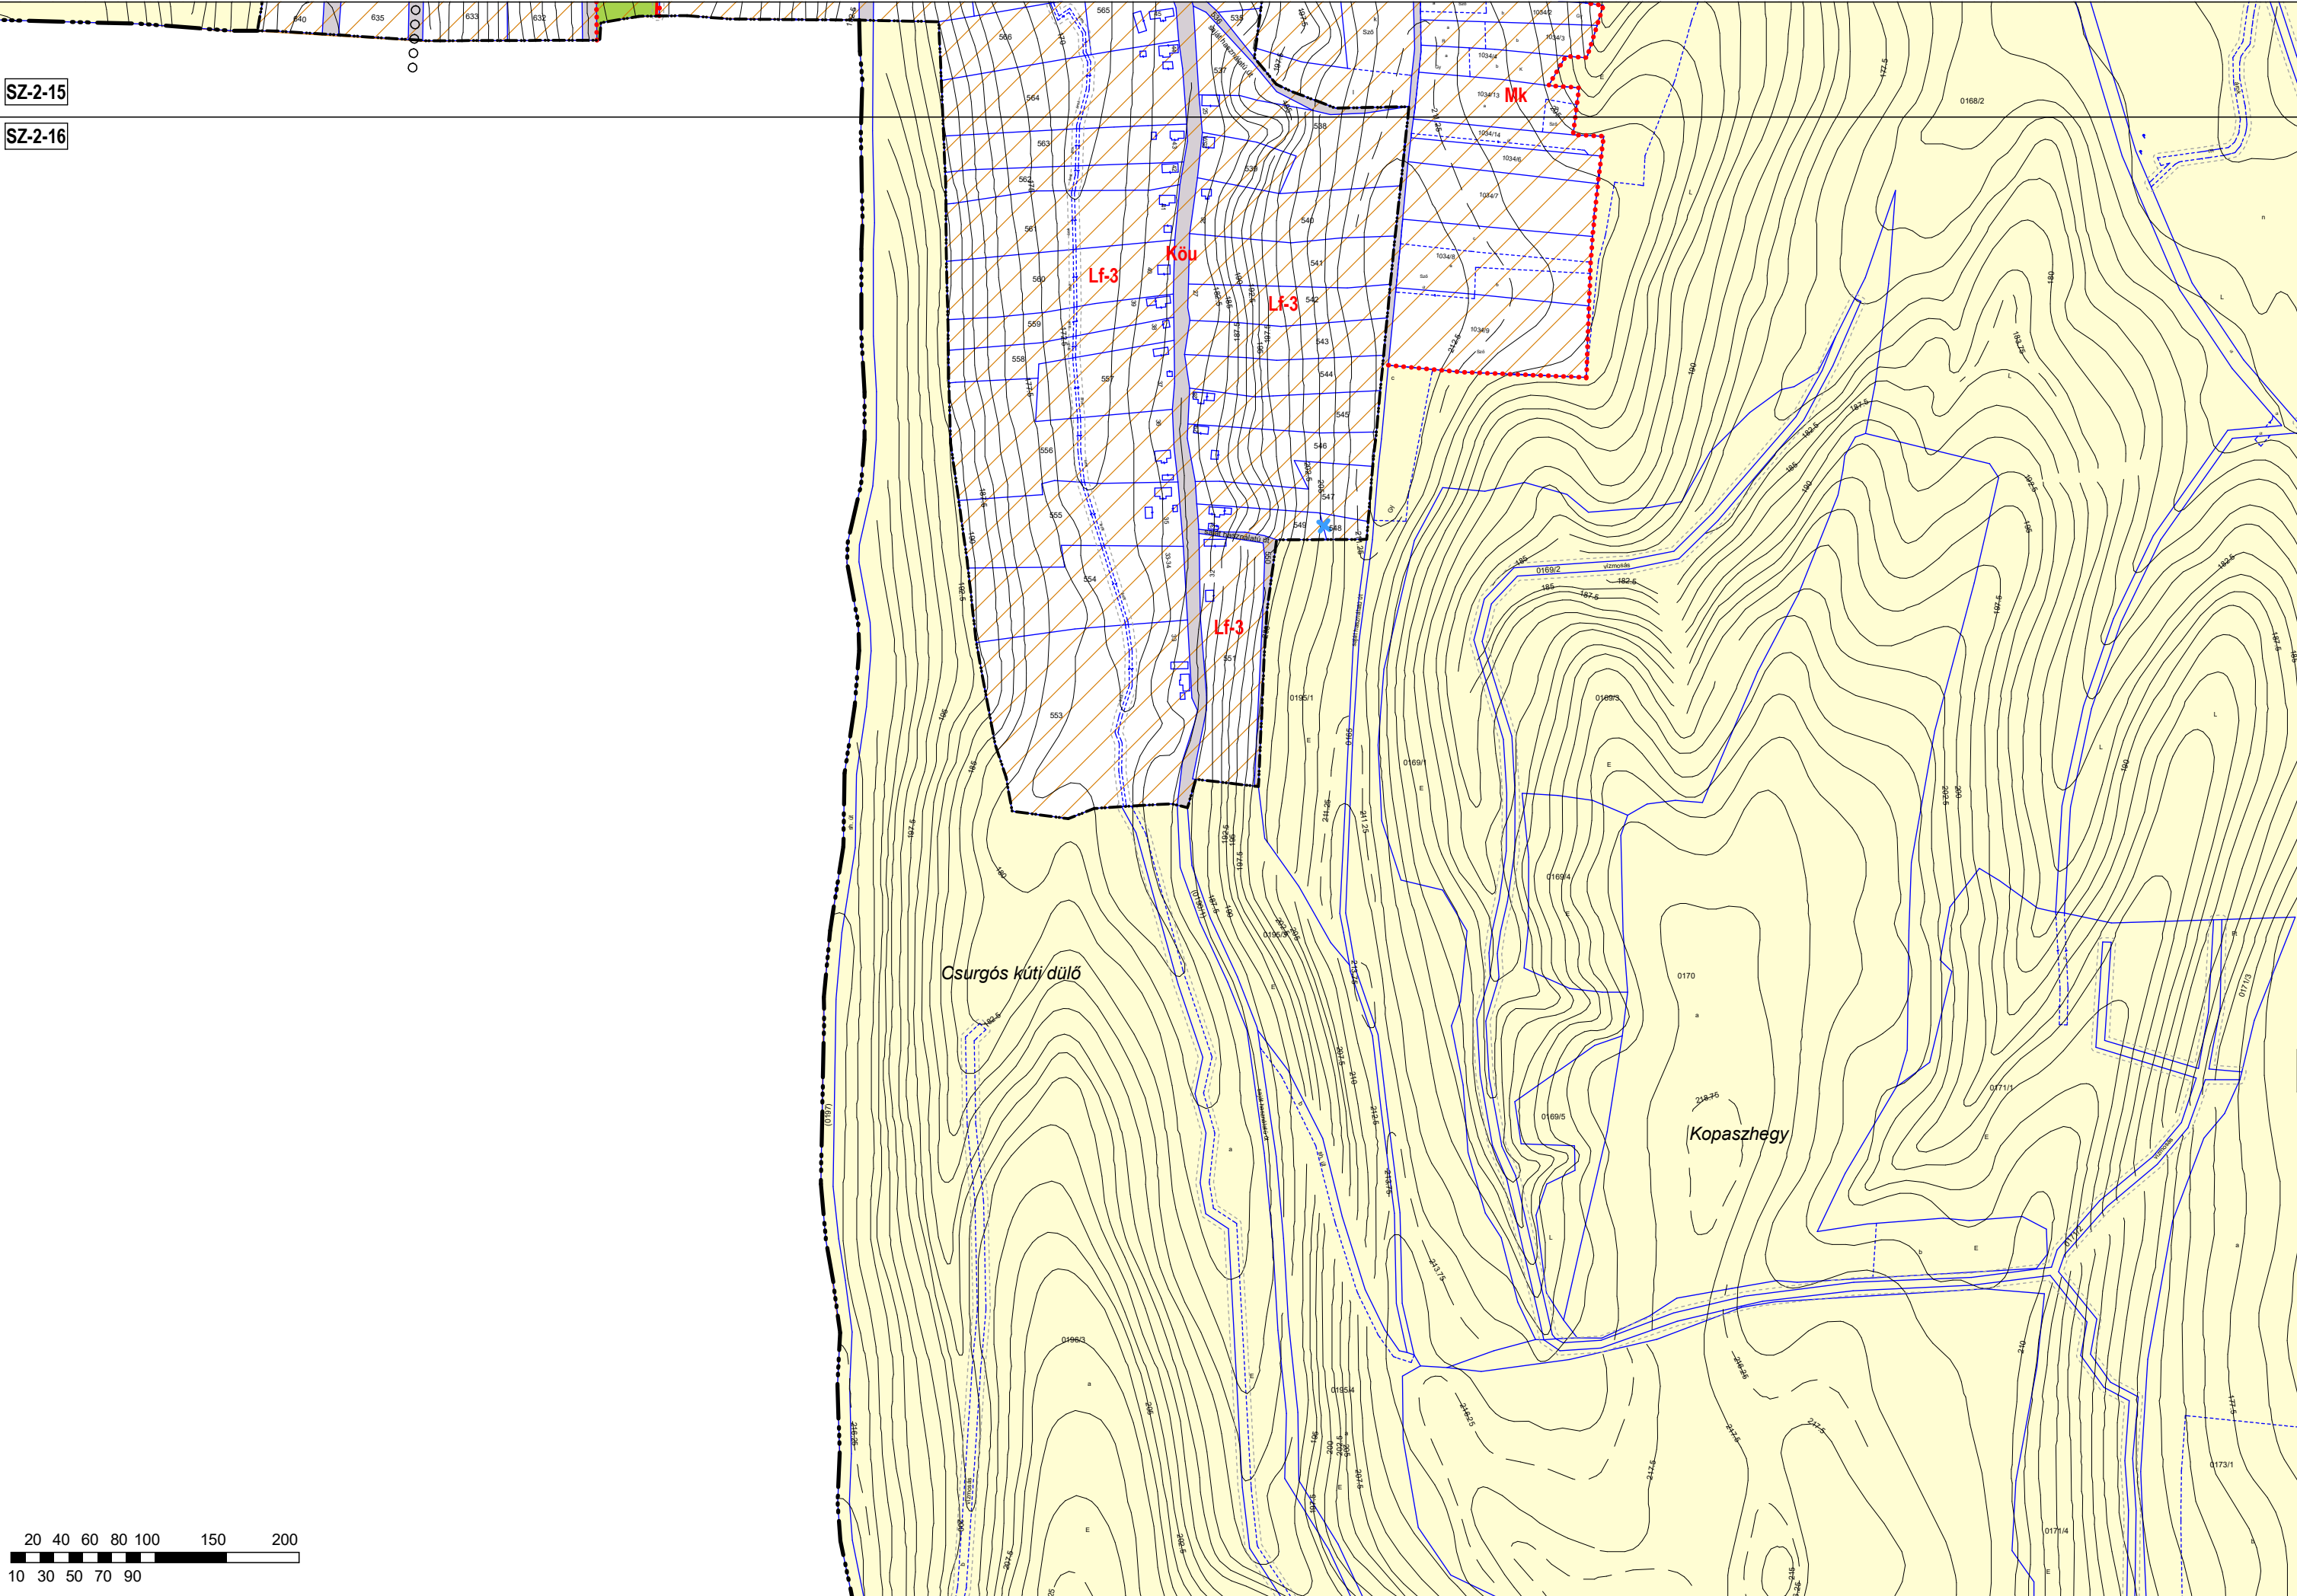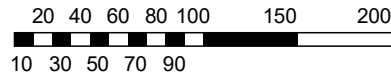

SZ-2-17

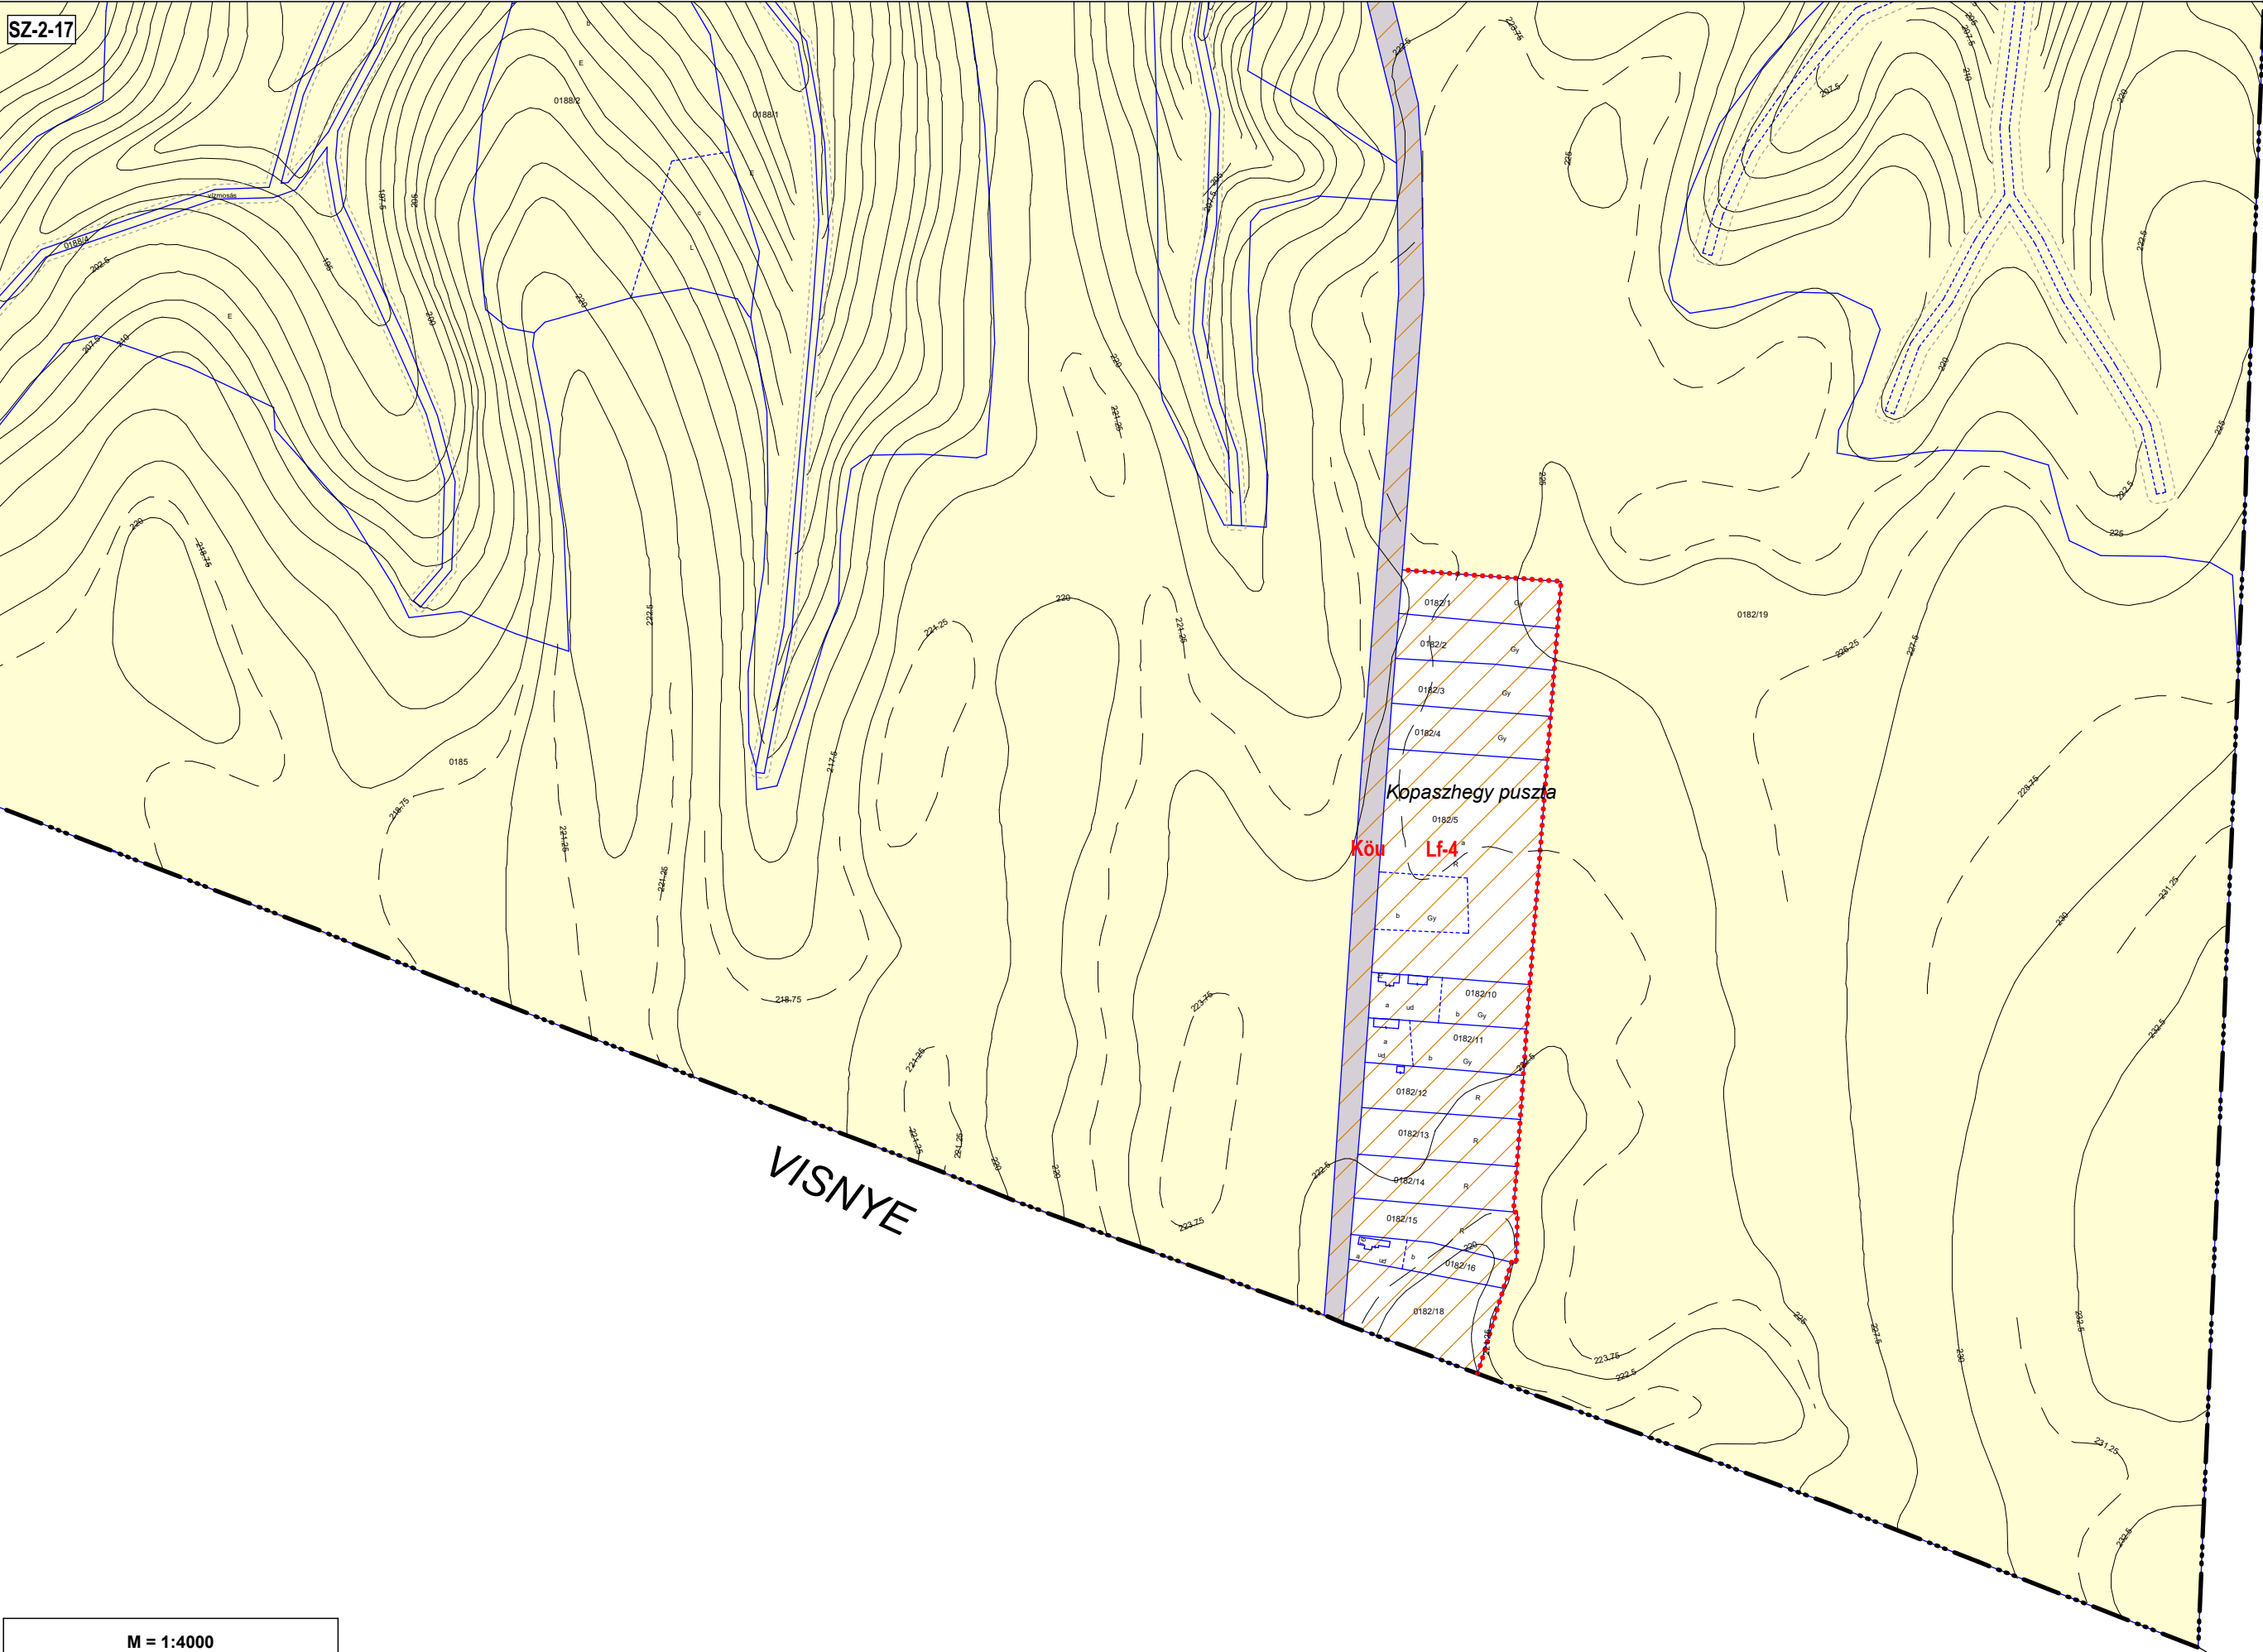

SZENNA

VISNYE

