


BATÉ
TELEPÜLÉSRENDEZÉSI ESZKÖZÖK

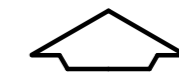


"ÖSSZEDOLGOZOTT" KÜLTERÜLET SZABÁLYOZÁSI TERV
M=1:10000

JELMAGYARÁZAT

- MÓDOSÍTÁSSAL ÉRINTETT TERÜLET HATÁRA
- IGAZGATÁSI TERÜLET HATÁRA
- MEGSZŰNŐ IGAZGATÁSI TERÜLET HATÁR
- TERVEZETT IGAZGATÁSI TERÜLET HATÁRA
- BELTERÜLETI HATÁR
- SZABÁLYOZÁSI VONAL
- ÖVEZET, ÉPÍTÉSI ÖVEZET HATÁRA
- SZABÁLYOZÁSI SZÉLESSÉG
- VÉDŐTÁVOLSÁG

- BEÉPÍTÉSRE SZÁNT TERÜLETEK**
- IPARI TERÜLET (MEZŐGAZDASÁGI ÜZEMI TERÜLET)
 - EGYÉB TERÜLET (GÁZFOGADÓ)
 - KERESKEDELMI, SZOLGÁLTATÓ GAZDASÁGI TERÜLET
 - KÜLÖNLEGES TERÜLET (TEMETŐ)
- | Gip-M | SZ | 30 | Ép. övezet jele | Beépítési mód | Beépítési % |
|-------|-----|----|-----------------|---------------|--------------|
| | 7,5 | K | | Ép. magasság | Telekterület |

- BEÉPÍTÉSRE NEM SZÁNT TERÜLETEK**
- KÖZLEKEDÉSI ÉS KÖZMŰTERÜLET (KÖZÚT)
 - KÖZLEKEDÉSI ÉS KÖZMŰTERÜLET (KÖTŐTTPÁLYÁS)
 - ERDŐTERÜLET (VÉDELMI)
 - ERDŐTERÜLET (TURISZTIKAI)
 - ERDŐTERÜLET (GAZDASÁGI)
 - MEZŐGAZDASÁGI TERÜLET
 - MEZŐGAZDASÁGI TERÜLET
 - VÍZGAZDÁLKODÁSI TERÜLET (FOLYÓ- ÉS ÁLLÓVÍZEK MEDRE ÉS PARTI SÁVJA)
 - VÍZGAZDÁLKODÁSI TERÜLET (VÍZMŰKÜT, VÍZTÁROZÓ)
 - NYILVÁNTARTOTT RÉGÉSZETI LELŐHELY
 - NYILVÁNTARTÁSRA VÁRO ÚJ RÉGÉSZETI LELŐHELY
 - HELYI VÉDELEM ALATT ÁLLÓ MŰVI ÉRTEK
 - TERMÉSZETVÉDELMI ÉRINTETTSÉG TERÜLET (3.SZ. MÓDOSÍTÁS KERETÉBEN PONTOSÍTOTT ÖKOLOGAI FOLYOSÓ)
 - HELYI JELENTŐSÉGŪ VÉDETT EGYEDI TERMÉSZETI EMLÉK
 - FELSZÍNMOZGÁSOS TERÜLET (SUVADÁS)
 - NEMFÉMES ÁSVÁNYI NYERSANYAG LELŐHELY (TÖZEG, LÁPFÖLD)
 - NAGY-NYOMÁSÚ GÁZVEZETÉK
 - NAGY-KÖZÉPNYOMÁSÚ GÁZVEZETÉK
 - KEGYELETI PARK
 - BEÜLTETÉSI KÖTELEZETTSÉG
 - FELÜLJÁRÓ, HÍD
 - SZINTBENI VASÚTI KERESZTEZŐDÉS
 - VADÁTJÁRÓ
 - ÖKOLOGIAI ÁTJÁRÓ KÉTÉLTŰEKNEK

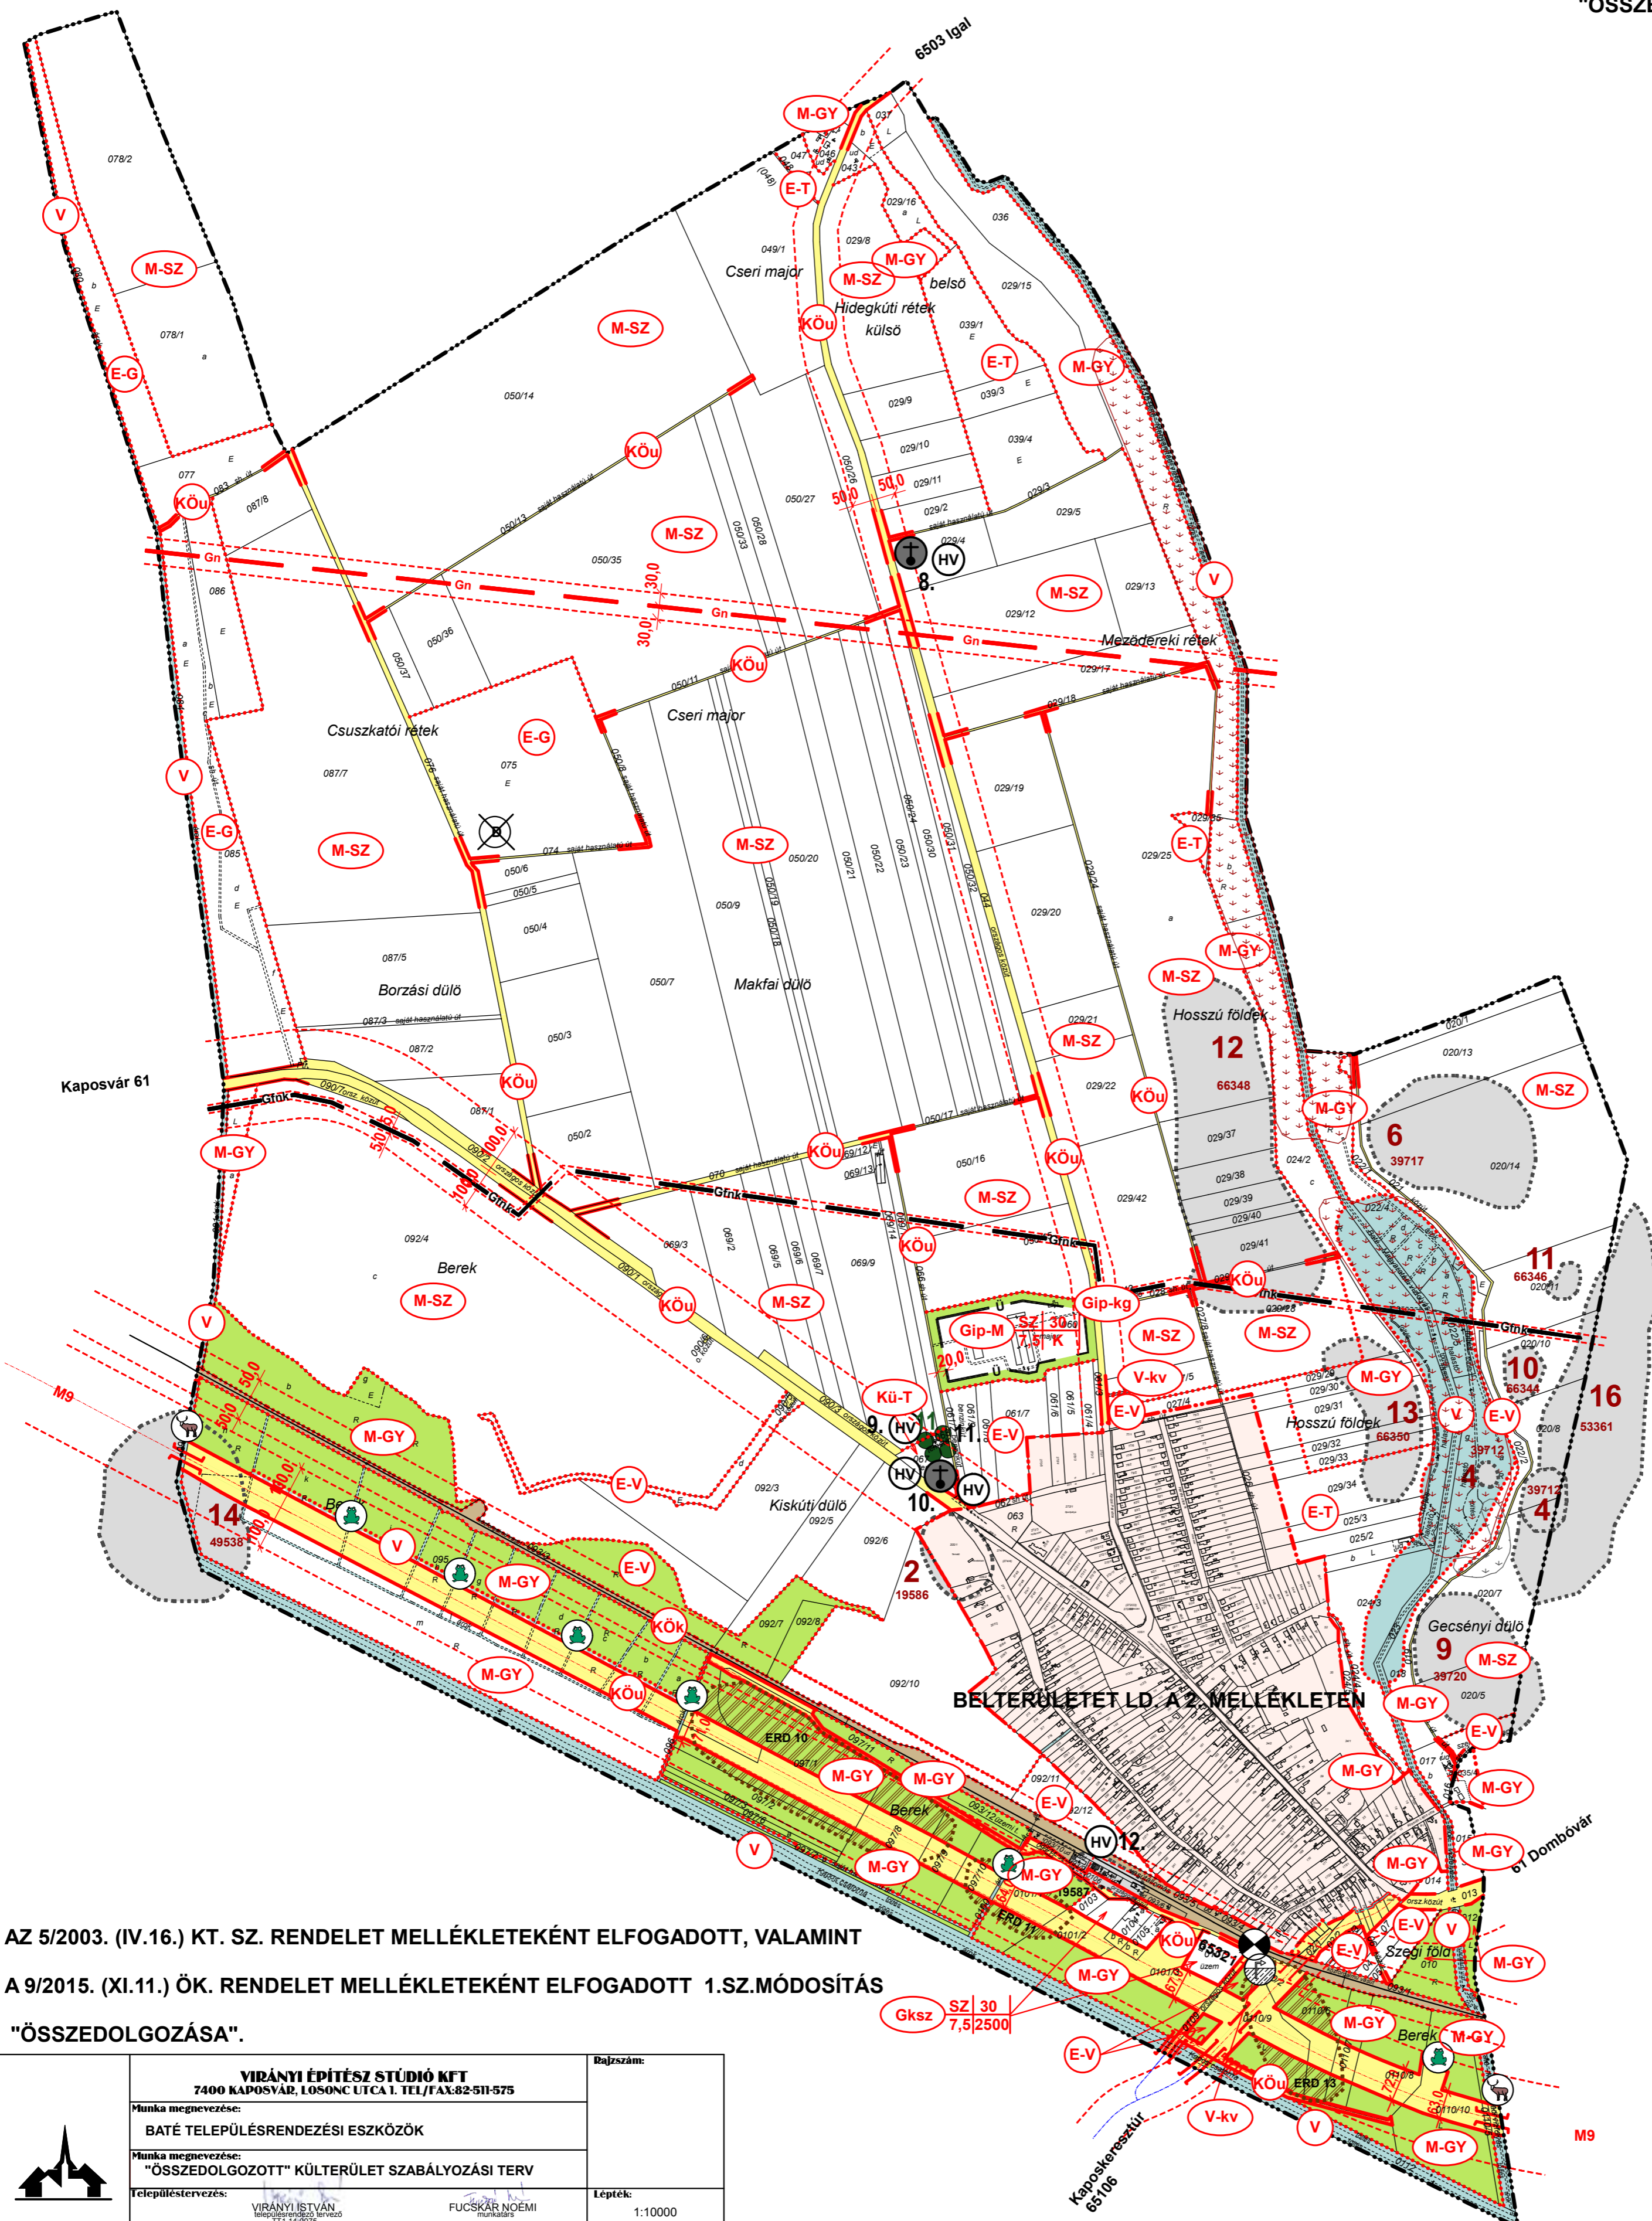

AZ 5/2003. (IV.16.) KT. SZ. RENDELET MELLÉKLETEKÉNT ELFOGADOTT, VALAMINT
A 9/2015. (XI.11.) ÖK. RENDELET MELLÉKLETEKÉNT ELFOGADOTT 1.SZ.MÓDOSÍTÁS
"ÖSSZEDOLGOZÁSA".

	VIRÁNYI ÉPÍTÉSZ STÚDIÓ KFT 7400 KAPOSVÁR, LOSONC UTCA 1. TEL/FAX:82-511-575	Dajcszám:
	Munka megnevezése: BATÉ TELEPÜLÉSRENDEZÉSI ESZKÖZÖK	
	Munka megnevezése: "ÖSSZEDOLGOZOTT" KÜLTERÜLET SZABÁLYOZÁSI TERV	
	Településtervezés: VIRÁNYI ISTVÁN településtervező, levelező 111 1440/2	FUCSKÁR NOÉMI művelődés
Környezetalkatás: VINCZE ATTILA TK/01-0288		Dátum: 2016. FEBRUÁR

KÉSZÜLT AZ ÁLLAMI INGATLAN-NYILVÁNTARTÁSI ALAPTÉRKÉP FELHASZNÁLÁSÁVAL