


BATÉ

"ÖSSZEDOLGOZOTT"

BELTERÜLET SZABÁLYOZÁSI TERVE

M=1:2000

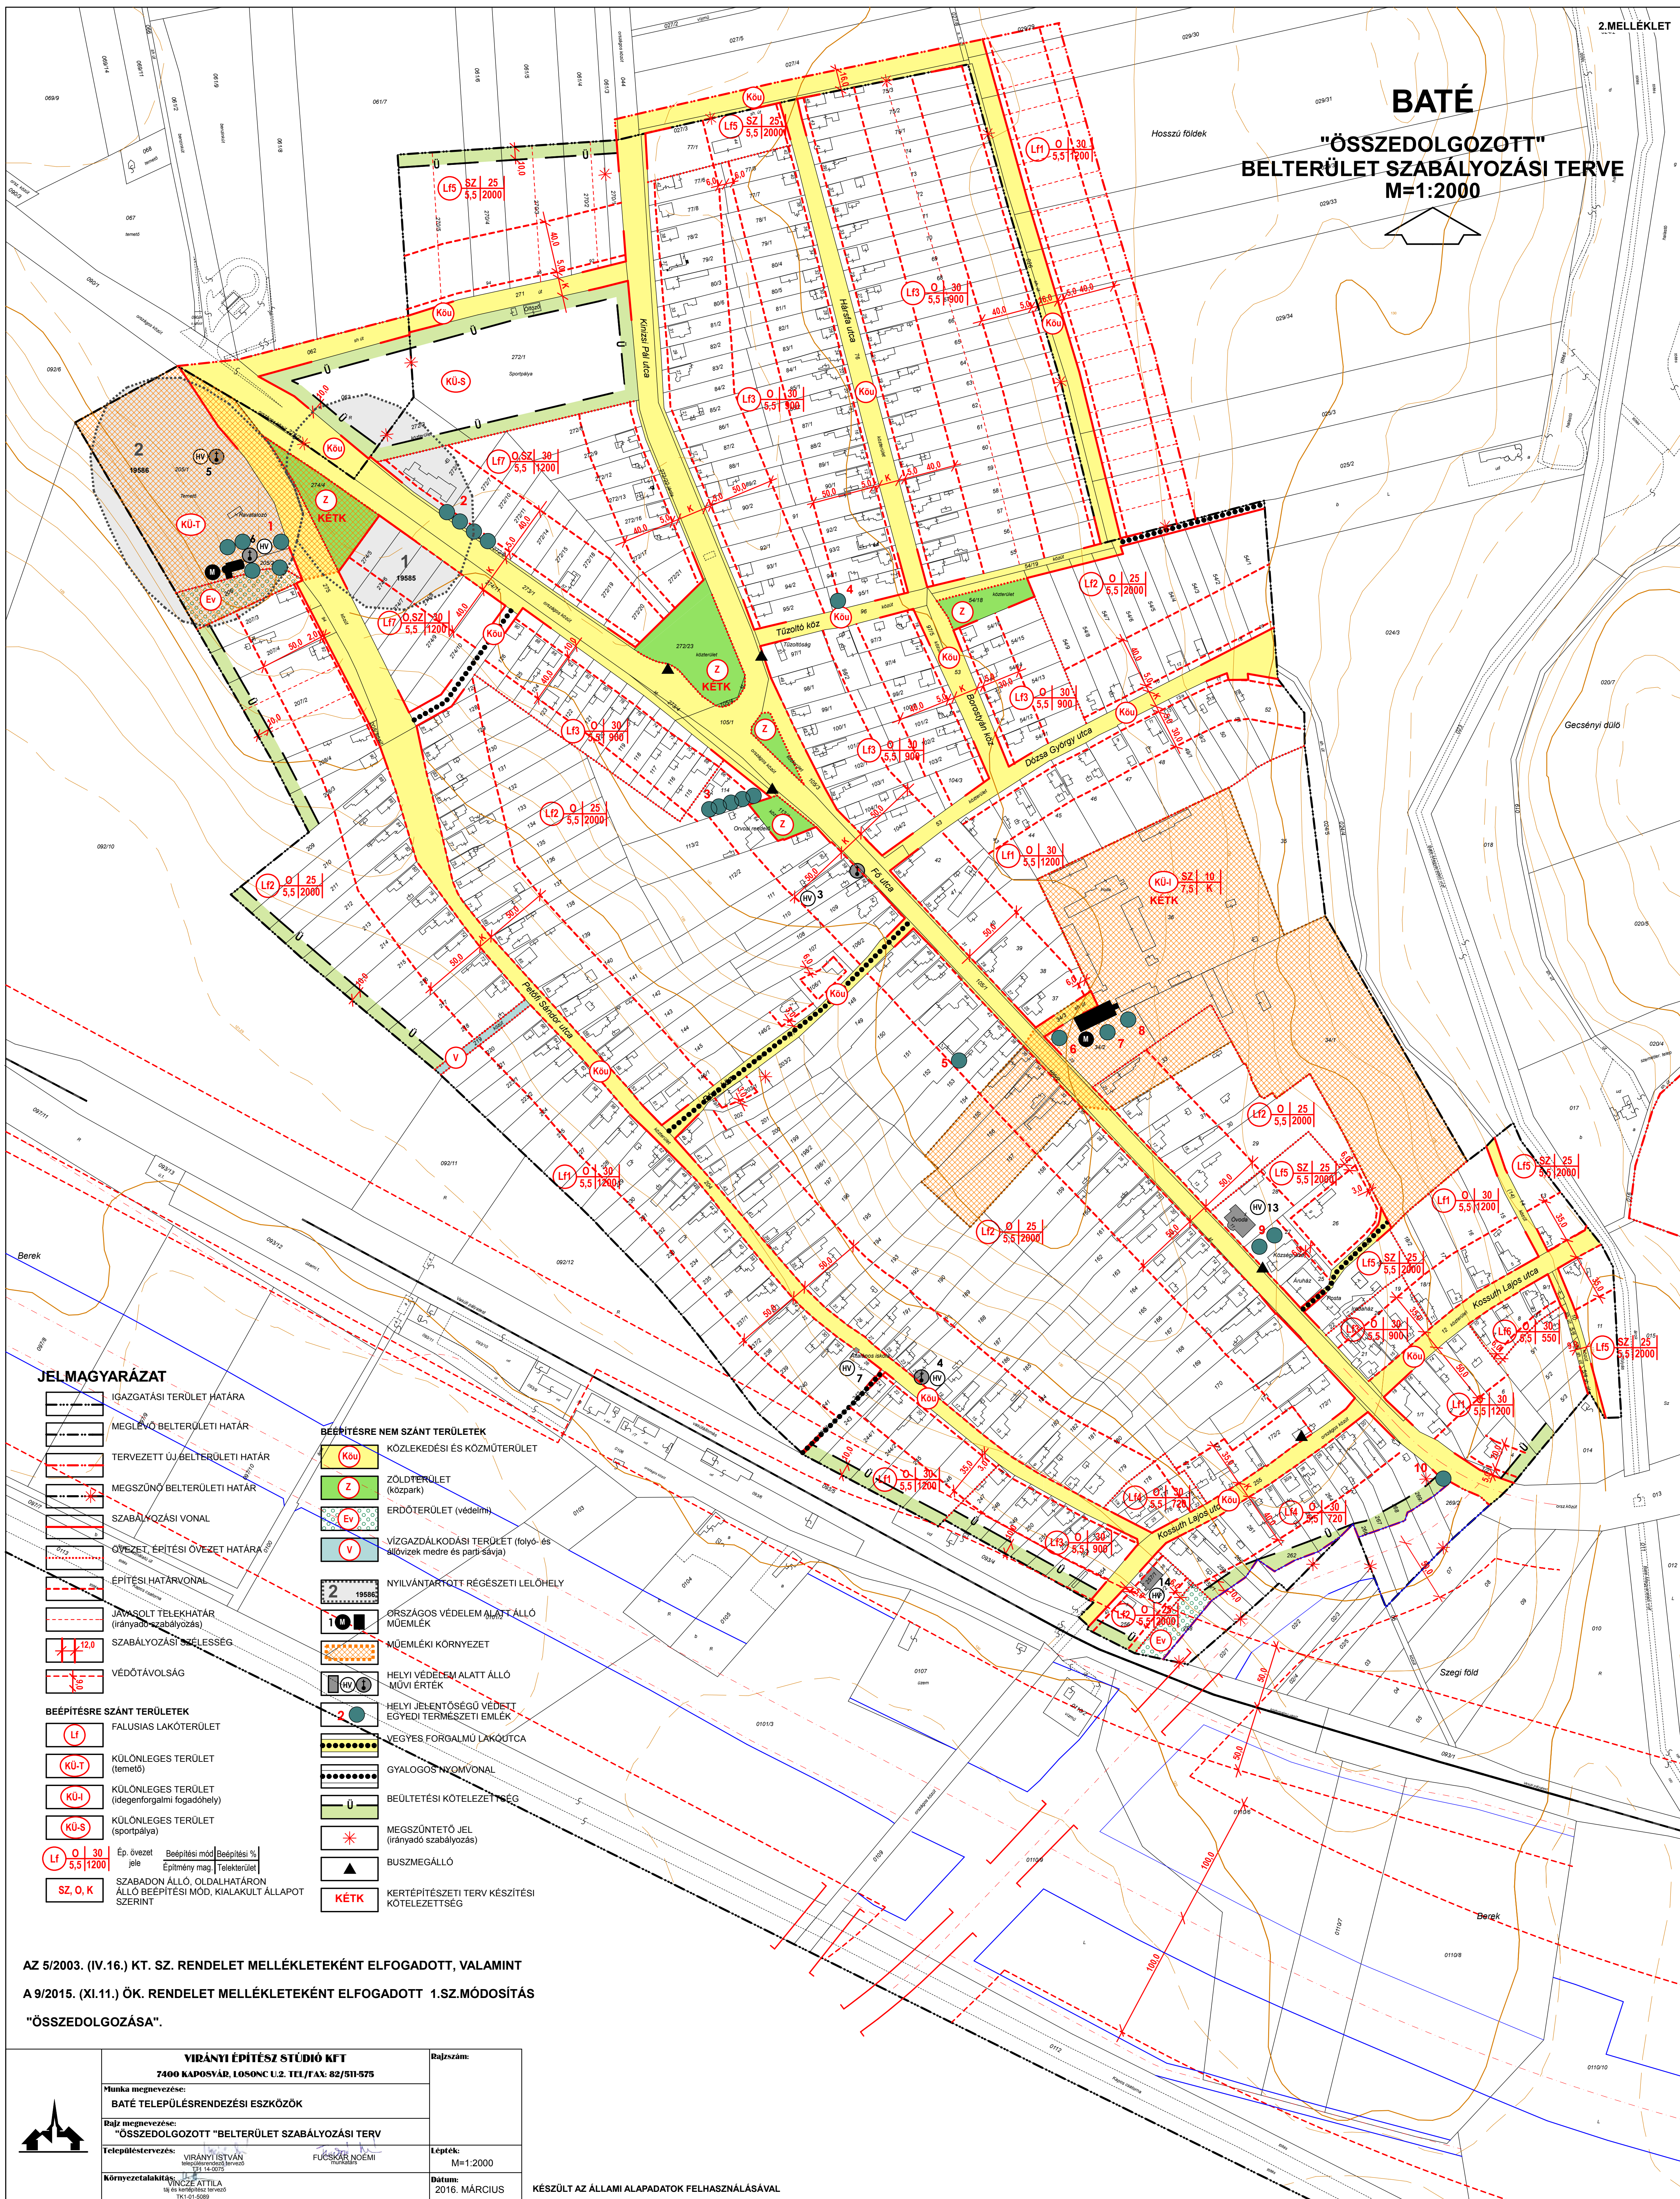

JELMAGYARÁZAT

- IGAZGATÁSI TERÜLET HATÁRA
- MEGLÉVO BELTERÜLETI HATÁR
- TERVEZETT ÚJ BELTERÜLETI HATÁR
- MEGSZŰNŐ BELTERÜLETI HATÁR
- SZABÁLYOZÁSI VONAL
- ÖVEZET, ÉPÍTÉSI ÖVEZET HATÁRA
- ÉPÍTÉSI HATÁRVONAL
- JÁRVA SÓLT TELEKHATÁR (irányadó szabályozás)
- SZABÁLYOZÁSI SZÉLESÉG
- VÉDŐTÁVOLSÁG

BEÉPÍTÉSRE SZÁNT TERÜLETEK

- FALUSIAS LAKÓTERÜLET
- KÜLÖNLEGES TERÜLET (temető)
- KÜLÖNLEGES TERÜLET (idegenforgalmi fogadóhely)
- KÜLÖNLEGES TERÜLET (sportpálya)
- Ép. övezet Beépítési mód Beépítési %
jelle Eptmény mag. Telekterület
- SZABADON ÁLLÓ, OLDALHATÁRON ÁLLÓ BEÉPÍTÉSI MÓD, KIALAKULT ÁLLAPOT SZERINT

BEÉPÍTÉSRE NEM SZÁNT TERÜLETEK

- KÖZLEKEDÉSI ÉS KÖZMŰTERÜLET
- ZÖLDTERÜLET (közpark)
- ERDŐTERÜLET (védelmi)
- VÍZGAZDÁLKODÁSI TERÜLET (tolyó- és állóvíz medre és parti-sávja)
- NYILVÁNTARTOTT RÉGÉSZETI LELOHÉLY
- ORSZÁGOS VÉDELME ALATT ÁLLÓ MŰEMLEK
- MŰEMLEKI KÖRNYEZET
- HELYI VÉDELME ALATT ÁLLÓ MŰVI ÉRTÉK
- HELYI JELENTŐSÉGŰ VÉDETT EGYEDI TERMÉSZETI EMLÉK
- VEGYES FORGALMU LAKÓUTCA
- GYALOGOS NYOMVONAL
- BEÜLTETÉSI KÖTELEZETTSÉG
- MEGSZŰNTETŐ JEL (irányadó szabályozás)
- BUSZMEGÁLLÓ
- KERTÉPÍTÉSZETI TERV KÉSZÍTÉSI KÖTELEZETTSÉG

AZ 5/2003. (IV.16.) KT. SZ. RENDELET MELLÉKLETEKÉNT ELFOGADOTT, VALAMINT
A 9/2015. (XI.11.) ÖK. RENDELET MELLÉKLETEKÉNT ELFOGADOTT 1.SZ.MÓDOSÍTÁS
"ÖSSZEDOLGOZÁSA".

	VIRÁNYI ÉPÍTÉSZ STÚDIÓ KFT 7400 KAPOSVÁR, LOSONC U.2. TEL/FAX: 82/511-575		Bajzszám:
	Munka megnevezése: BATÉ TELEPÜLÉSRENDEZÉSI ESZKÖZÖK		
	Bajz megnevezése: "ÖSSZEDOLGOZOTT" BELTERÜLET SZABÁLYOZÁSI TERV		Lepték: M=1:2000
	Településtervezés: VIRÁNYI ISTVÁN FÜCSKÁR NOÉMI KÖRNYEZETTERVEZÉS VINCZE ATTILA 19 és 20. sz. melléklet 100.00.0000		Datum: 2016. MÁRCIUS



KÉSZÜLT AZ ÁLLAMI ALAPADATOK FELHASZNÁLÁSÁVAL

BATÉ

"ÖSSZEDOLGOZOTT"

BELTERÜLET SZABÁLYOZÁSI TERVE

M=1:2000

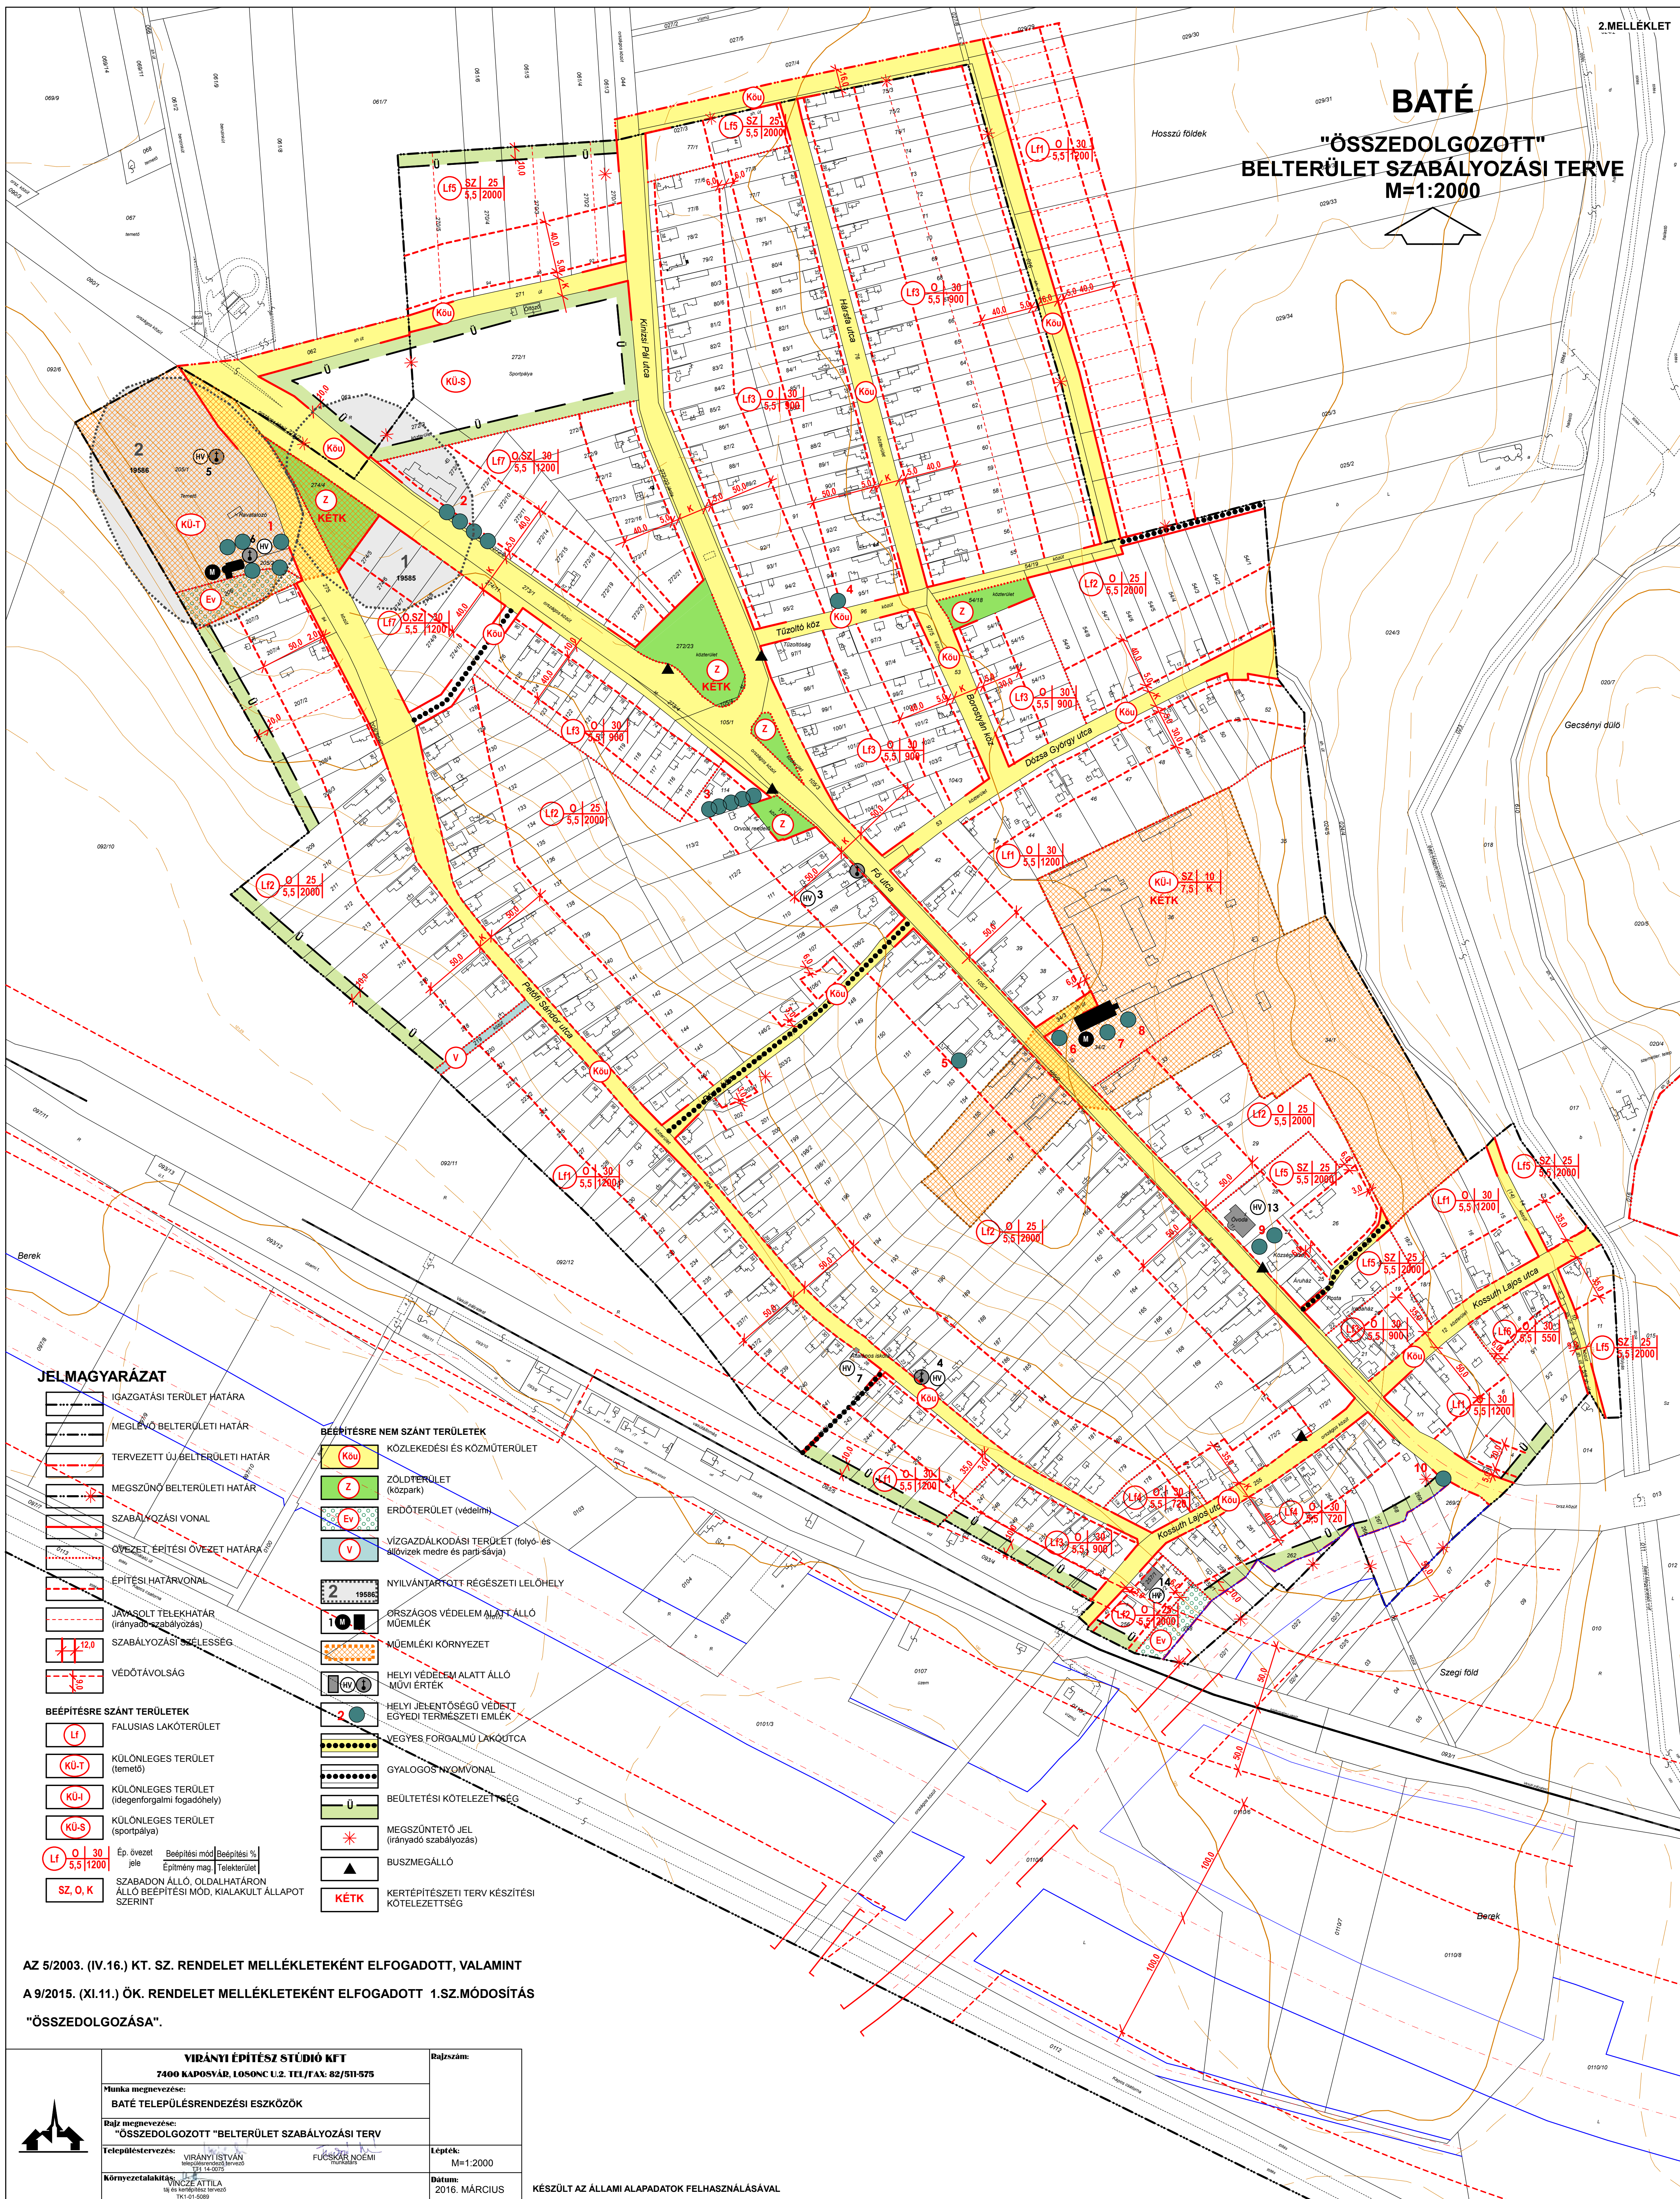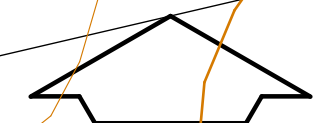

JELMAGYARÁZAT

- IGAZGATÁSI TERÜLET HATÁRA
- MEGLÉVO BELTERÜLETI HATÁR
- TERVEZETT ÚJ BELTERÜLETI HATÁR
- MEGSZÜNŐ BELTERÜLETI HATÁR
- SZABÁLYOZÁSI VONAL
- ÖVEZET, ÉPÍTÉSI ÖVEZET HATÁRA
- ÉPÍTÉSI HATÁRVONAL
- JÁRÁSI TELEKHATÁR (irányadó szabályozás)
- SZABÁLYOZÁSI SZÉLESÉG
- VÉDŐTÁVOLSÁG

BEÉPÍTÉSRE SZÁNT TERÜLETEK

- LF FALUSIAS LAKÓTERÜLET
- KOU-KÜLÖNLEGES TERÜLET (temető)
- KOU-KÜLÖNLEGES TERÜLET (idegenforgalmi fogadóhely)
- KOU-KÜLÖNLEGES TERÜLET (sportpálya)
- LF SZ, O, K
- SZ, O, K

BEÉPÍTÉSRE NEM SZÁNT TERÜLETEK

- KOU-KÖZLEKEDÉSI ÉS KÖZMŰTERÜLET
- Z ZÖLDTERÜLET (közpark)
- Ev ERDŐTERÜLET (védelmi)
- V VÍZGAZDÁLKODÁSI TERÜLET (tolyó- és állóvíz medre és parti-sávja)
- 2 NYILVÁNTARTOTT RÉGÉSZETI LELOHÉLY
- 101 ORSZÁGOS VÉDELME ALATT ÁLLÓ MŰEMLEK
- MŰEMLEKI KÖRNYEZET
- Helyi védelem alatt álló művi érték
- 2 Helyi jelentőségű védett egyedi természeti emlék
- Vegyes forgalmú lakóutca
- Gyalogos nyomvonal
- Beültetési kötelezettség
- Megszüntetendő jel (irányadó szabályozás)
- Buszmegálló
- KÉTK KERTÉPÍTÉSZETI TERV KÉSZÍTÉSI KÖTELEZETTSÉG

AZ 5/2003. (IV.16.) KT. SZ. RENDELET MELLÉKLETEKÉNT ELFOGADOTT, VALAMINT
A 9/2015. (XI.11.) ÖK. RENDELET MELLÉKLETEKÉNT ELFOGADOTT 1.SZ.MÓDOSÍTÁS
"ÖSSZEDOLGOZÁSA".

	VIRÁNYI ÉPÍTÉSZ STÚDIÓ KFT 7400 KAPOSVÁR, LOSONC U.2. TEL/FAX: 82/511-575		Bajzszám:
	Munka megnevezése: BATÉ TELEPÜLÉSRENDEZÉSI ESZKÖZÖK		
	Bajz megnevezése: "ÖSSZEDOLGOZOTT" BELTERÜLET SZABÁLYOZÁSI TERV		Lepték: M=1:2000
	Településtervezés: VIRÁNYI ISTVÁN FÜCSKÁR NOÉMI		Datum: 2016. MÁRCIUS


KÉSZÜLT AZ ÁLLAMI ALAPADATOK FELHASZNÁLÁSÁVAL

BATÉ

"ÖSSZEDOLGOZOTT"

BELTERÜLET SZABÁLYOZÁSI TERVE

M=1:2000

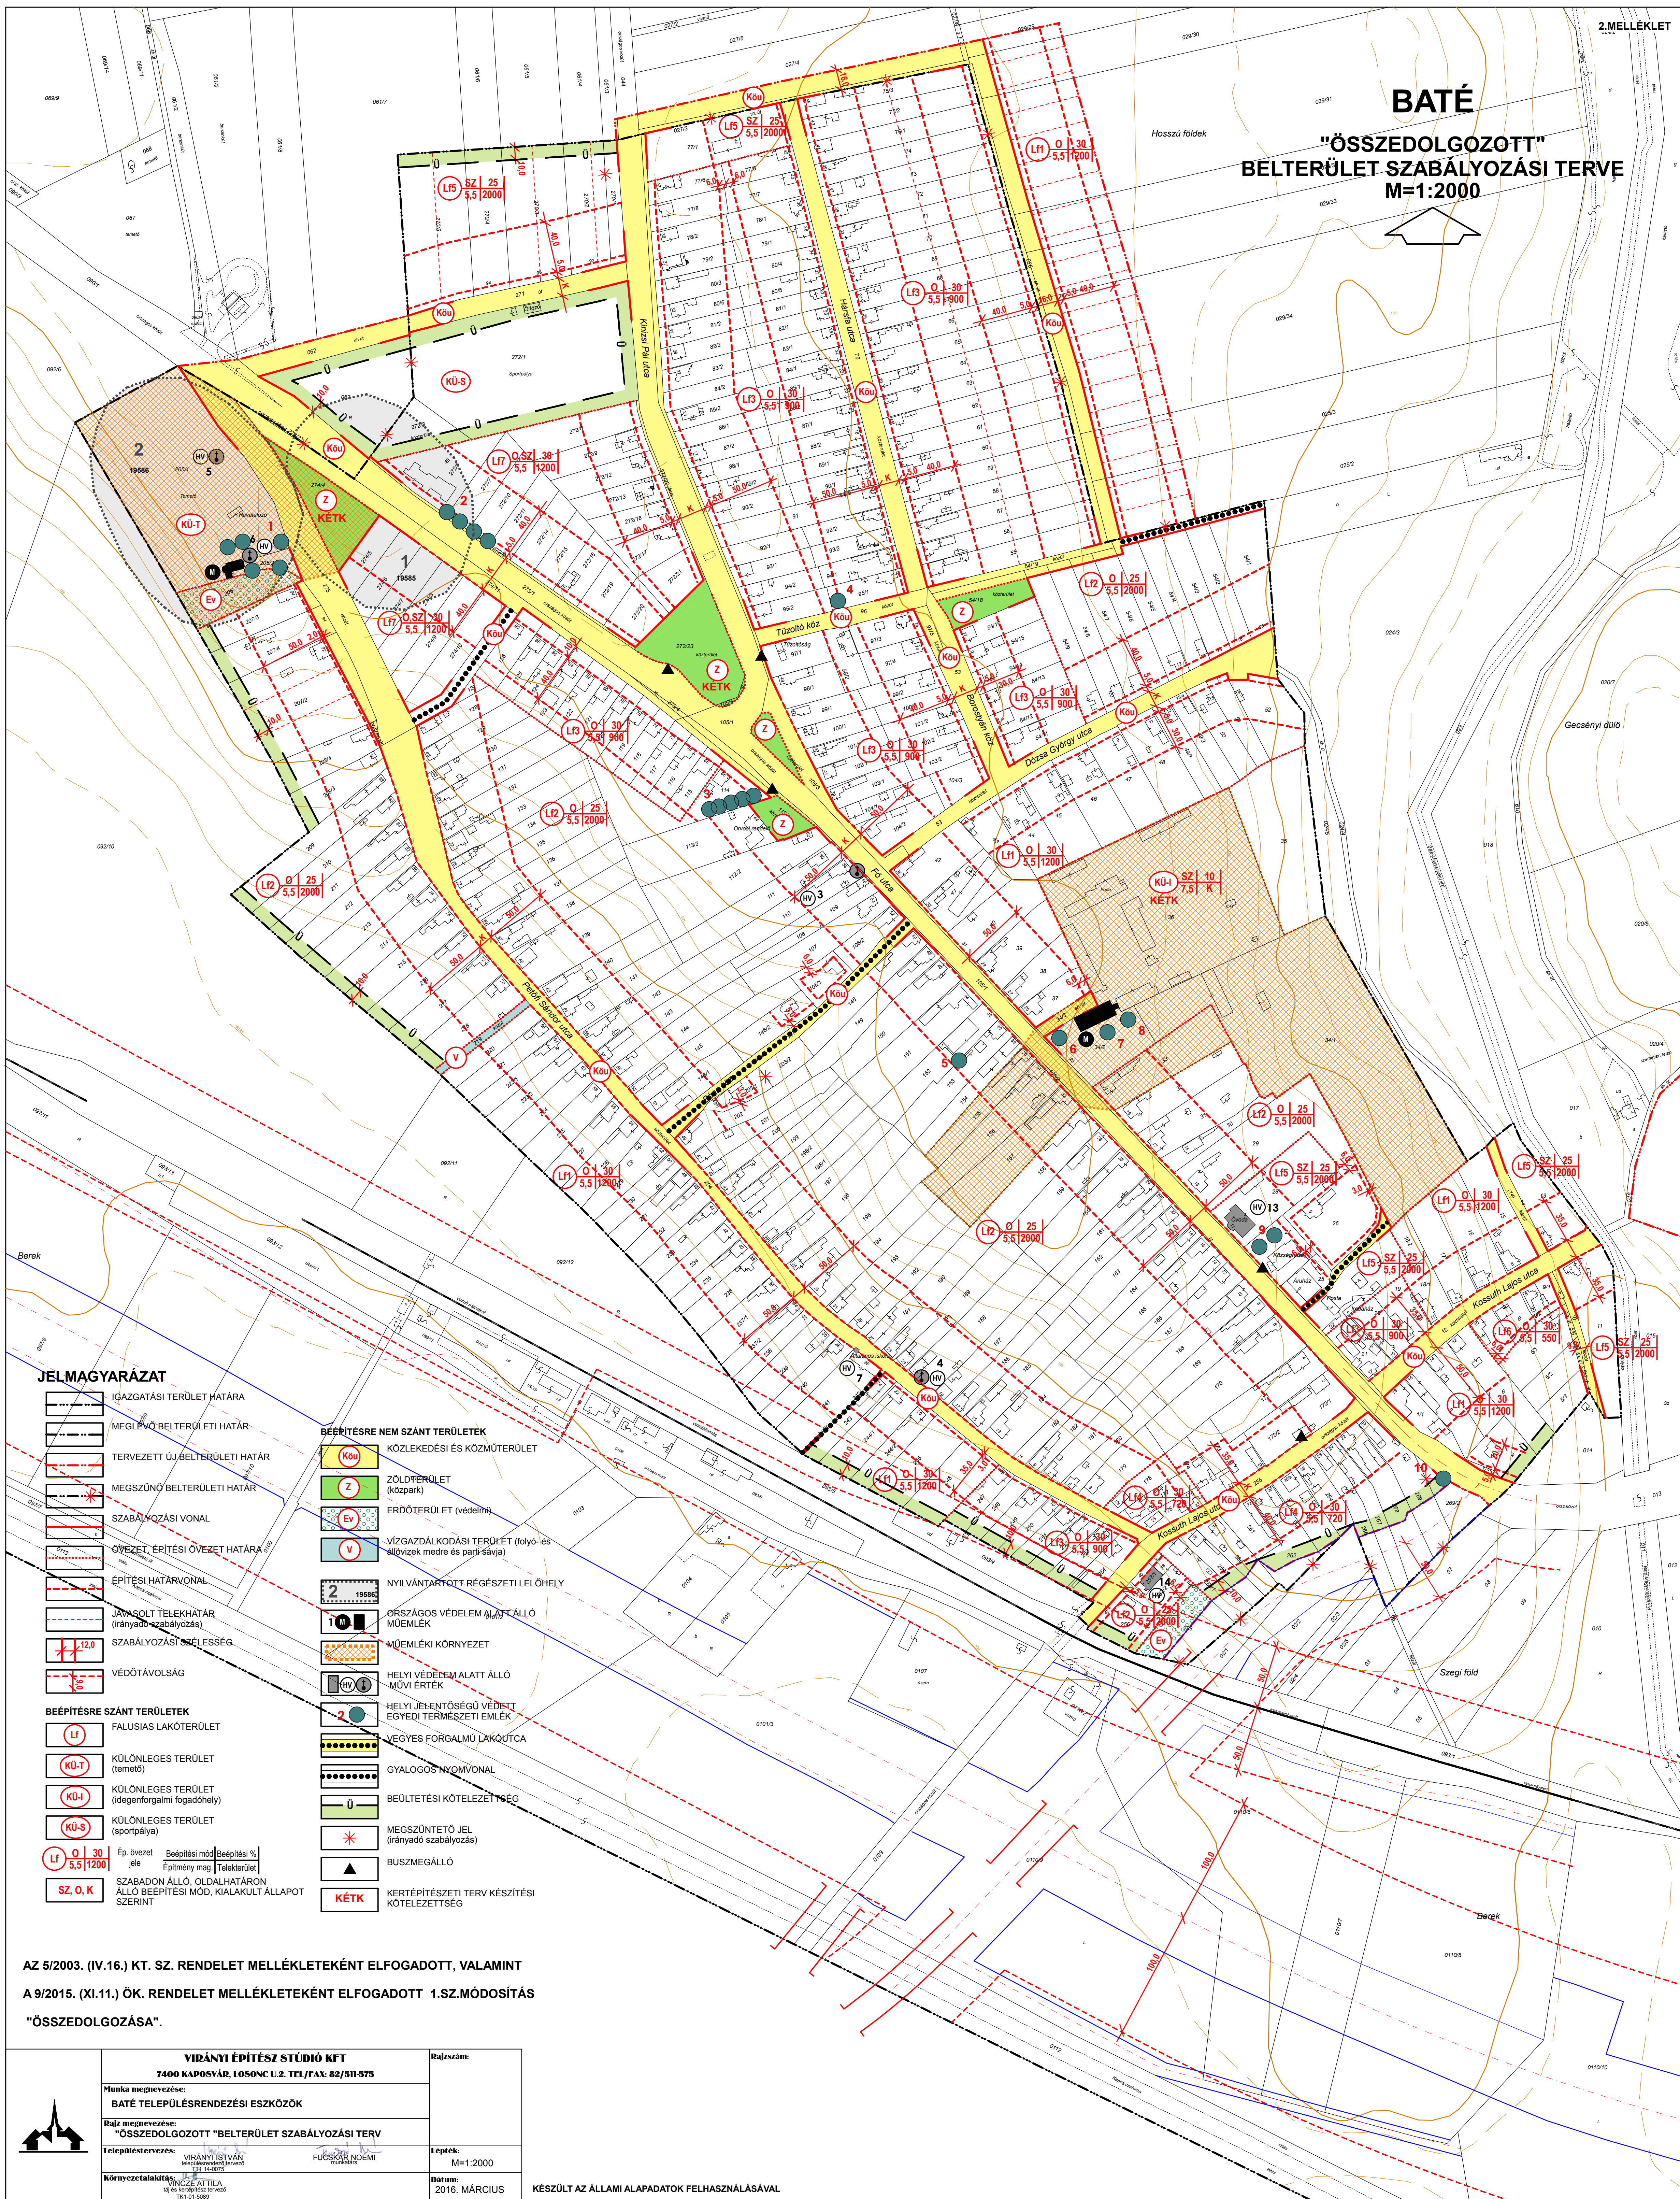

JELMAGYARÁZAT

- IGAZGATÁSI TERÜLET HATÁRA
- MEGLÉVO BELTERÜLETI HATÁR
- TERVEZETT ÚJ BELTERÜLETI HATÁR
- MEGSZÜNŐ BELTERÜLETI HATÁR
- SZABÁLYOZÁSI VONAL
- ÖVEZET, ÉPÍTÉSI ÖVEZET HATÁRA
- ÉPÍTÉSI HATÁRVONAL
- JÁVAZSOLT TELEKHATÁR (irányadó szabályozás)
- SZABÁLYOZÁSI SZÉLESÉG
- VÉDŐTÁVOLSÁG

- BEÉPÍTÉSRE SZÁNT TERÜLETEK**
- LF** FALUSIAS LAKÓTERÜLET
- KÜ-T** KÜLÖNLEGES TERÜLET (temető)
- KÜ-I** KÜLÖNLEGES TERÜLET (idegenforgalmi fogadóhely)
- KÜ-S** KÜLÖNLEGES TERÜLET (sportpálya)
- LF** Ép. övezet Beépítési mód Beépítési %
jelle Eplmény mag. Telekterület
- SZ, O, K** SZABADON ÁLLÓ, OLDALHATÁRON ÁLLÓ BEÉPÍTÉSI MÓD, KIALAKULT ÁLLAPOT SZERINT

- BEÉPÍTÉSRE NEM SZÁNT TERÜLETEK**
- KÖU** KÖZLEKEDÉSI ÉS KÖZMŰTERÜLET
- Z** ZÖLDTERÜLET (közpark)
- Ev** ERDŐTERÜLET (védelmi)
- V** VÍZGAZDÁLKODÁSI TERÜLET (tolyó- és állóvíz medre és parti-sávja)
- 2** NYILVANTARTOTT RÉGÉSZETI LELOHÉLY
- 101** ORSZÁGOS VÉDELME ALATT ÁLLÓ MŰEMLEK
- 102** MŰEMLEKI KÖRNYEZET
- 103** HELYI VÉDELME ALATT ÁLLÓ MŰVI ÉRTÉK
- 2** HELYI JELENTŐSÉGŰ VÉDETT EGYEDI TERMÉSZETI EMLÉK
- 104** VEGYES FORGALMU LAKÓUTCA
- 105** GYALOGOS NYOMVONAL
- 106** BEÜLTETÉSI KÖTELEZETTSÉG
- 107** MEGSZÜNTETŐ JEL (irányadó szabályozás)
- 108** BUSZMEGÁLLÓ
- KÉTK** KERTÉPÍTÉSZETI TERV KÉSZÍTÉSI KÖTELEZETTSÉG

AZ 5/2003. (IV.16.) KT. SZ. RENDELET MELLÉKLETEKÉNT ELFOGADOTT, VALAMINT
A 9/2015. (XI.11.) ÖK. RENDELET MELLÉKLETEKÉNT ELFOGADOTT 1.SZ.MÓDOSÍTÁS
"ÖSSZEDOLGOZÁSA".

	VIRÁNYI ÉPÍTÉSZ STÚDIÓ KFT 7400 KAPOSVÁR, LOSONC U.2. TEL/FAX: 82/511-575		Bajzszám:
	Munka megnevezése: BATÉ TELEPÜLÉSRENDEZÉSI ESZKÖZÖK		
	Bajz megnevezése: "ÖSSZEDOLGOZOTT" BELTERÜLET SZABÁLYOZÁSI TERV		Leptek: M=1:2000
	Településtervezés: VIRÁNYI ISTVÁN FÜCSKÁR NOÉMI KÖRNYEZETTERVEZÉS VINCZE ATTILA 1971.10.02 1971.10.02		Datum: 2016. MÁRCIUS



KÉSZÜLT AZ ÁLLAMI ALAPADATOK FELHASZNÁLÁSÁVAL

BATÉ

"ÖSSZEDOLGOZOTT"

BELTERÜLET SZABÁLYOZÁSI TERVE

M=1:2000

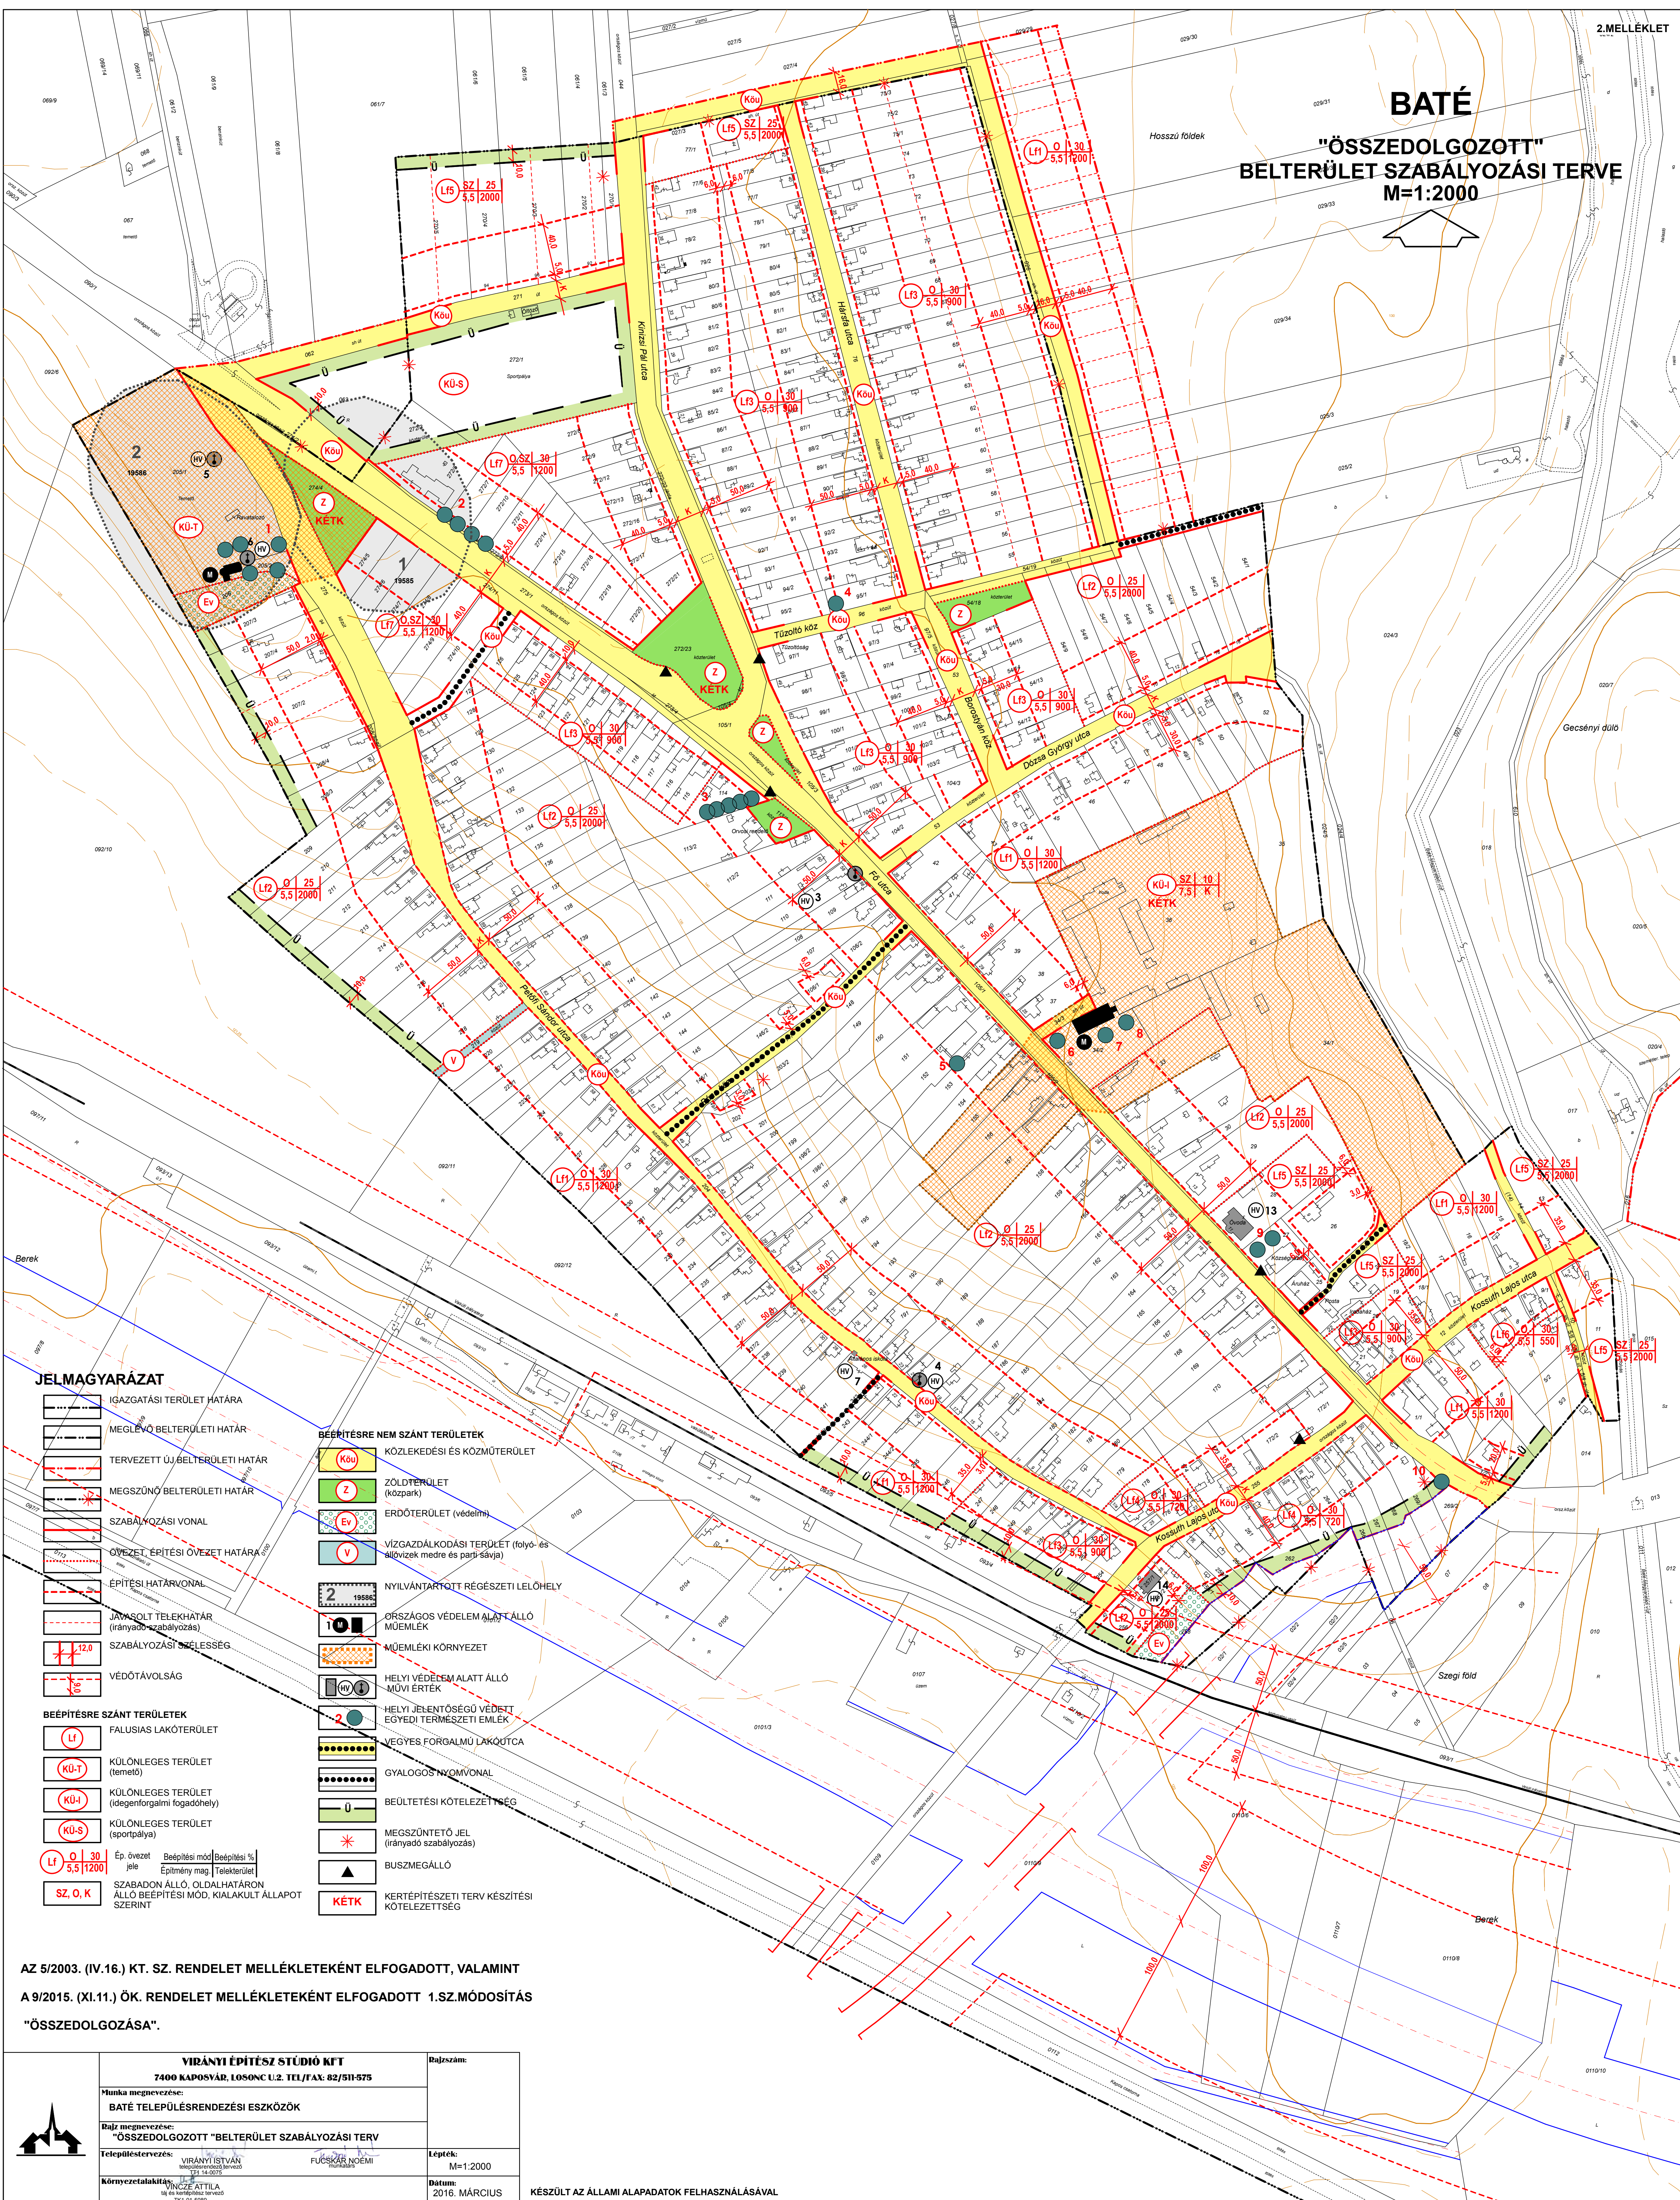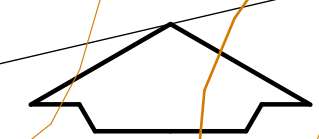

JELMAGYARÁZAT

- IGAZGATÁSI TERÜLET HATÁRA
- MEGLÉVO BELTERÜLETI HATÁR
- TERVEZETT ÚJ BELTERÜLETI HATÁR
- MEGSZÜNŐ BELTERÜLETI HATÁR
- SZABÁLYOZÁSI VONAL
- ÖVEZET, ÉPÍTÉSI ÖVEZET HATÁRA
- ÉPÍTÉSI HATÁRVONAL
- JÁVAZOLT TELEKHATÁR (irányadó szabályozás)
- SZABÁLYOZÁSI SZÉLESÉG
- VÉDŐTÁVOLSÁG

- BEÉPÍTÉSRE SZÁNT TERÜLETEK**
- LF** FALUSIAS LAKÓTERÜLET
- KÜ-T** KÜLÖNLEGES TERÜLET (temető)
- KÜ-I** KÜLÖNLEGES TERÜLET (idegenforgalmi fogadóhely)
- KÜ-S** KÜLÖNLEGES TERÜLET (sportpálya)
- LF** 0 | 30 | 5,5 | 2000
- SZ, O, K**

- BEÉPÍTÉSRE NEM SZÁNT TERÜLETEK**
- KÖU** KÖZLEKEDÉSI ÉS KÖZMŰTERÜLET
- Z** ZÖLDTERÜLET (közpark)
- Ev** ERDŐTERÜLET (védelmi)
- V** VÍZGAZDÁLKODÁSI TERÜLET (tolyó- és állóvíz medre és parti-sávja)
- 2** NYILVÁNTARTOTT RÉGÉSZETI LELOHÉLY
- 101** ORSZÁGOS VÉDELME ALATT ÁLLÓ MŰEMLEK
- 101** MŰEMLEKI KÖRNYEZET
- 101** HELYI VÉDELME ALATT ÁLLÓ MŰVI ÉRTÉK
- 2** HELYI JELENTŐSÉGŰ VÉDETT EGYEDI TERMÉSZETI EMLÉK
- 2** VEGYES FORGALMU LAKÓUTCA
- 2** GYALOGOS NYOMVONAL
- 2** BEÜLTETÉSI KÖTELEZETTSÉG
- 2** MEGSZÜNTETŐ JEL (irányadó szabályozás)
- 2** BUSZMEGÁLLÓ
- 2** KERTÉPÍTÉSZETI TERV KÉSZÍTÉSI KÖTELEZETTSÉG

AZ 5/2003. (IV.16.) KT. SZ. RENDELET MELLÉKLETEKÉNT ELFOGADOTT, VALAMINT
A 9/2015. (XI.11.) ÖK. RENDELET MELLÉKLETEKÉNT ELFOGADOTT 1.SZ.MÓDOSÍTÁS
"ÖSSZEDOLGOZÁSA".

	VIRÁNYI ÉPÍTÉSZ STÚDIÓ KFT 7400 KAPOSVÁR, LOSONC U.2. TEL/FAX: 82/511-575		Bajzszám:
	Munka megnevezése: BATÉ TELEPÜLÉSRENDEZÉSI ESZKÖZÖK		
	Bajz megnevezése: "ÖSSZEDOLGOZOTT" BELTERÜLET SZABÁLYOZÁSI TERV		Lepték: M=1:2000
	Településtervezés: VIRÁNYI ISTVÁN FÜCSKÁR NOÉMI KÖRNYEZETTERVEZÉS VINCZE ATTILA 1971.10.02 1971.10.02 1971.10.02		Datum: 2016. MÁRCIUS


KÉSZÜLT AZ ÁLLAMI ALAPADATOK FELHASZNÁLÁSÁVAL

BATÉ

"ÖSSZEDOLGOZOTT"

BELTERÜLET SZABÁLYOZÁSI TERVE

M=1:2000

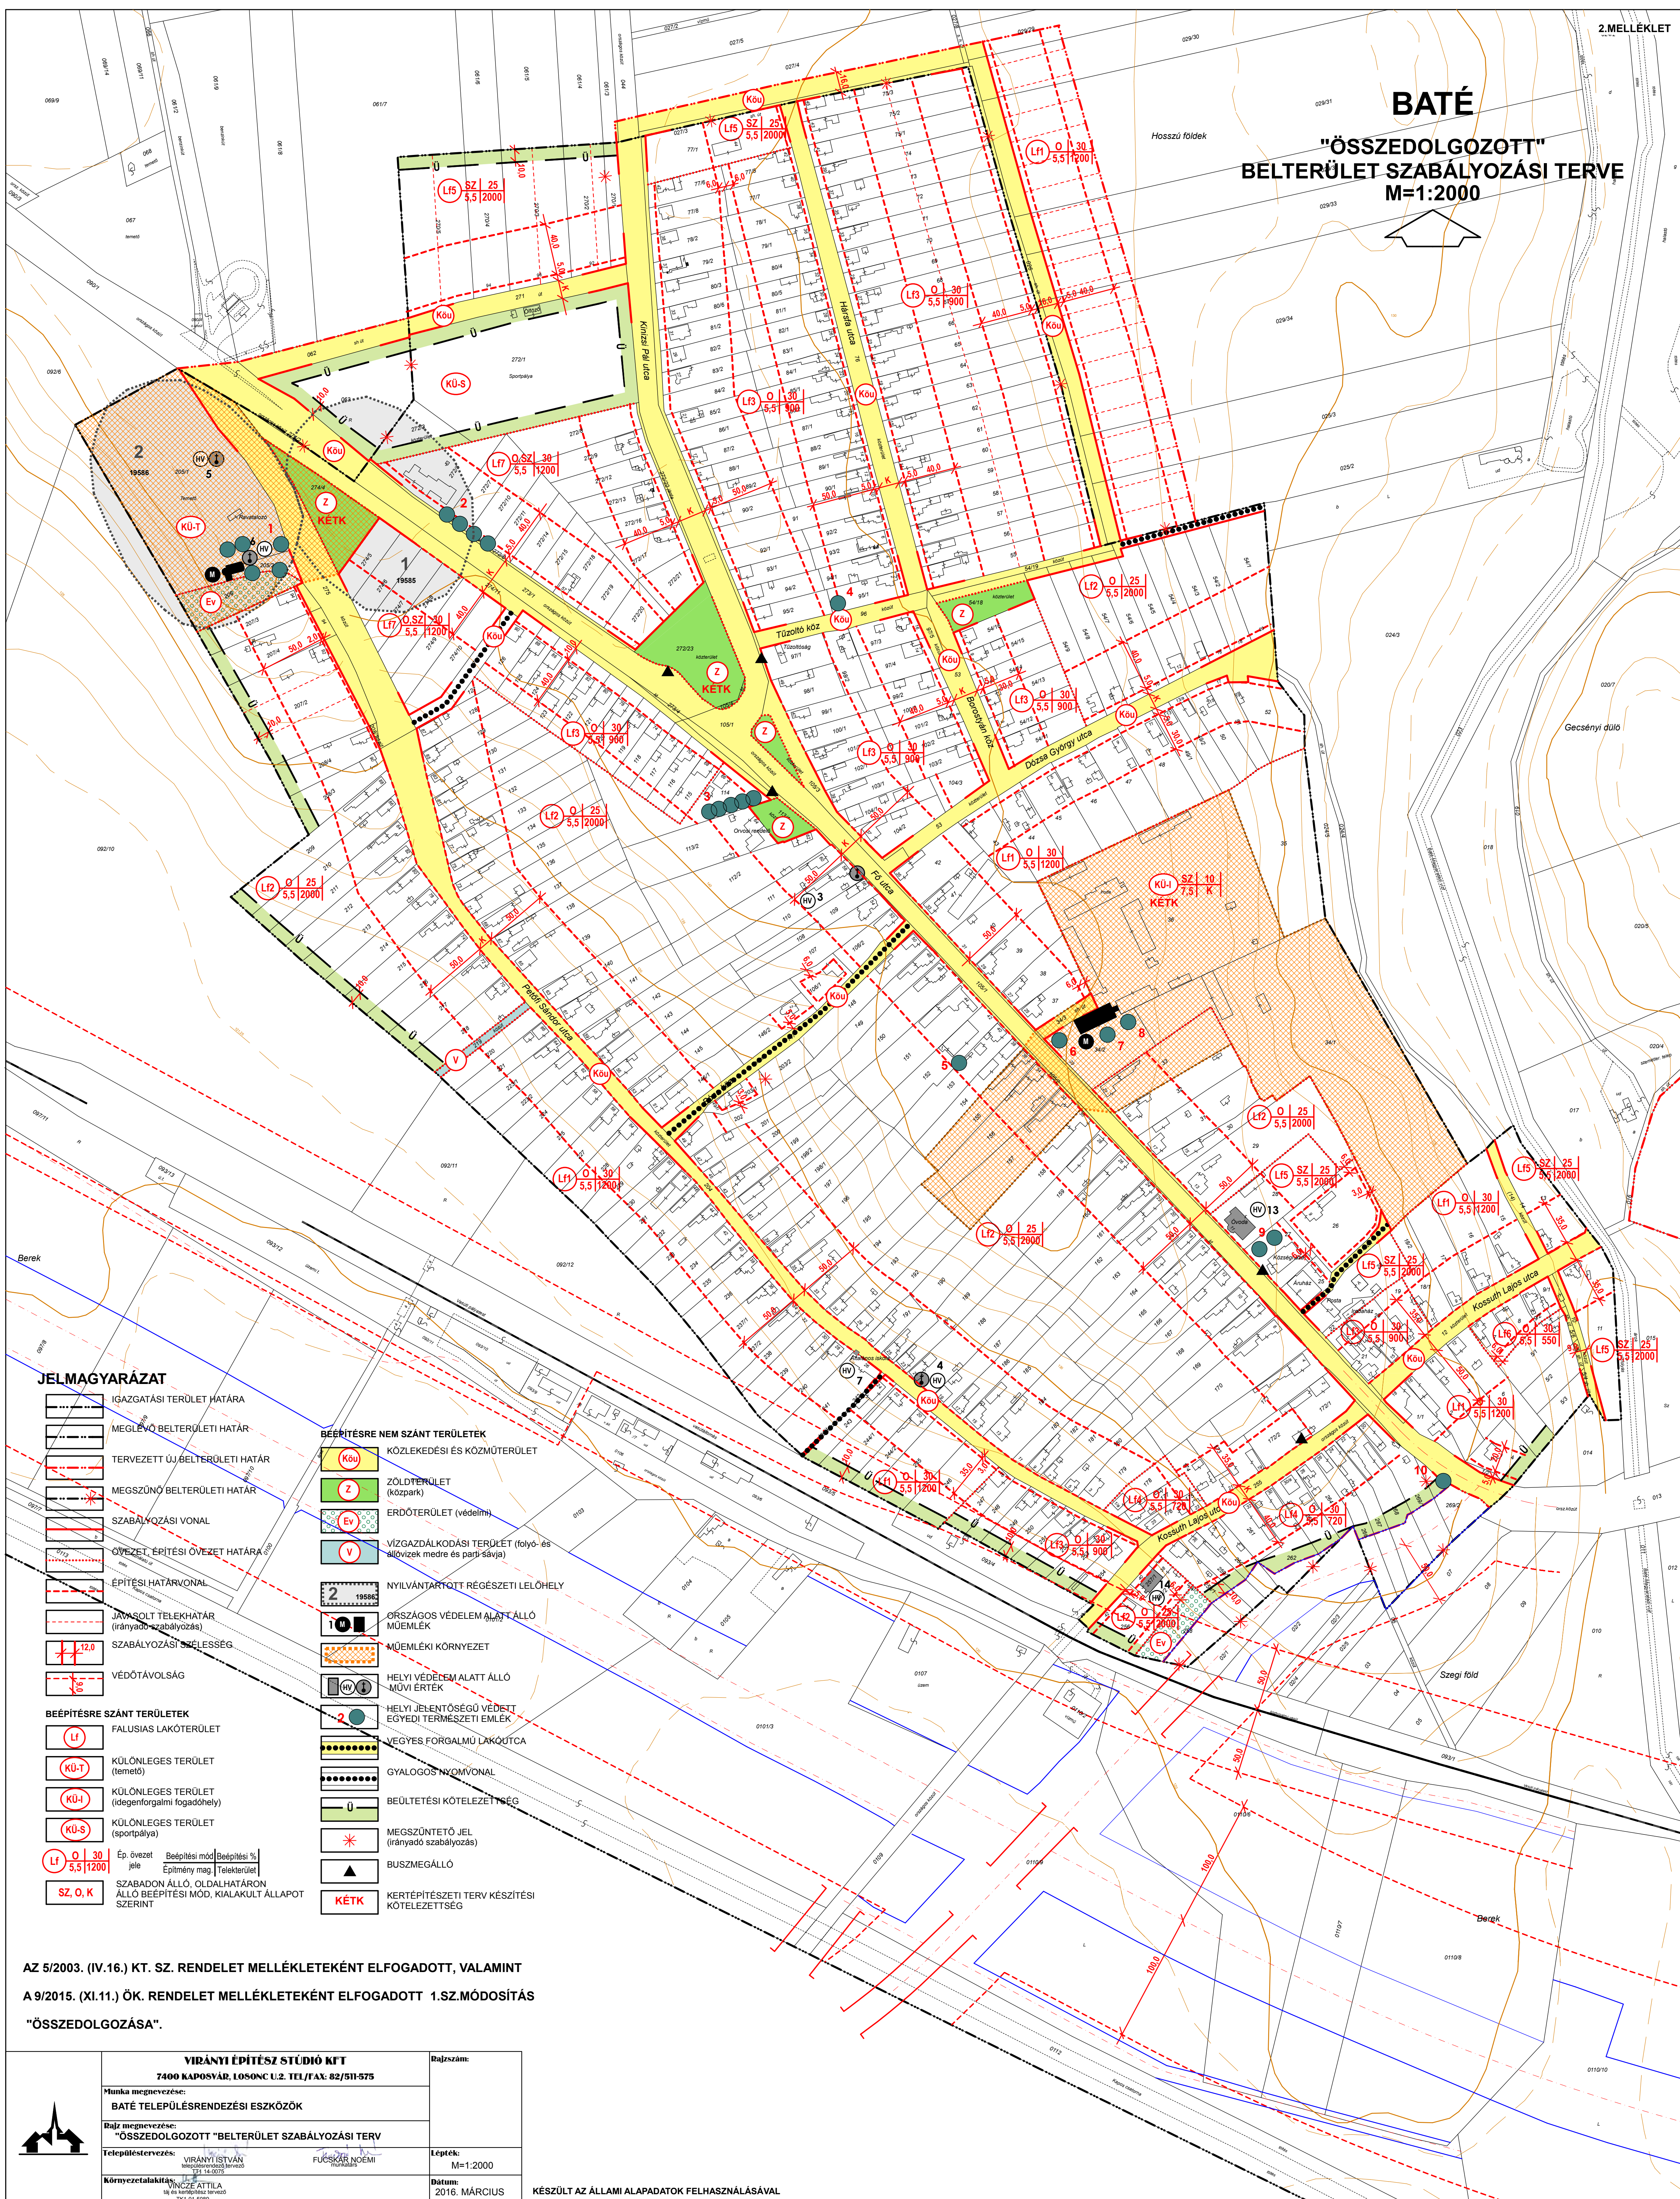

JELMAGYARÁZAT

- IGAZGATÁSI TERÜLET HATÁRA
- MEGLÉVO BELTERÜLETI HATÁR
- TERVEZETT ÚJ BELTERÜLETI HATÁR
- MEGSZÜNŐ BELTERÜLETI HATÁR
- SZABÁLYOZÁSI VONAL
- ÖVEZET, ÉPÍTÉSI ÖVEZET HATÁRA
- ÉPÍTÉSI HATÁRVONAL
- JÁRVA SZÓLT TELEKHATÁR (irányadó szabályozás)
- SZABÁLYOZÁSI SZÉLESÉG
- VÉDŐTÁVOLSÁG

BEÉPÍTÉSRE SZÁNT TERÜLETEK

- FALUSIAS LAKÓTERÜLET
- KÜLÖNLEGES TERÜLET (temető)
- KÜLÖNLEGES TERÜLET (idegenforgalmi fogadóhely)
- KÜLÖNLEGES TERÜLET (sportpálya)
- Ép. övezet jele
- Beépítési mód
- Beépítési %
- SZABADON ÁLLÓ, OLDALHATÁRON ÁLLÓ BEÉPÍTÉSI MÓD, KIALAKULT ÁLLAPOT SZERINT

BEÉPÍTÉSRE NEM SZÁNT TERÜLETEK

- KÖZLEKEDÉSI ÉS KÖZMŰTERÜLET
- ZÖLDTERÜLET (közpark)
- ERDŐTERÜLET (védelmi)
- VÍZGAZDÁLKODÁSI TERÜLET (tolyó- és állóvíz medre és parti-sávja)
- NYILVÁNTARTOTT RÉGÉSZETI LELOHÉLY
- ORSZÁGOS VÉDELME ALATT ÁLLÓ MŰEMLEK
- MŰEMLEKI KÖRNYEZET
- HELYI VÉDELME ALATT ÁLLÓ MŰVI ÉRTÉK
- HELYI JELENTŐSÉGŰ VÉDETT EGYEDI TERMÉSZETI EMLÉK
- VEGYES FORGALMU LAKÓUTCA
- GYALOGOS NYOMVONAL
- BEÜLTETÉSI KÖTELEZETTSÉG
- MEGSZÜNTETŐ JEL (irányadó szabályozás)
- BUSZMEGÁLLÓ
- KERTÉPÍTÉSZETI TERV KÉSZÍTÉSI KÖTELEZETTSÉG

AZ 5/2003. (IV.16.) KT. SZ. RENDELET MELLÉKLETEKÉNT ELFOGADOTT, VALAMINT
A 9/2015. (XI.11.) ÖK. RENDELET MELLÉKLETEKÉNT ELFOGADOTT 1.SZ.MÓDOSÍTÁS
"ÖSSZEDOLGOZÁSA".

	VIRÁNYI ÉPÍTÉSZ STÚDIÓ KFT 7400 KAPOSVÁR, LOSONC U.2. TEL/FAX: 82/511-575		Bajzszám:
	Munka megnevezése: BATÉ TELEPÜLÉSRENDEZÉSI ESZKÖZÖK		
	Bajz megnevezése: "ÖSSZEDOLGOZOTT" BELTERÜLET SZABÁLYOZÁSI TERV		Lepték: M=1:2000
	Településtervezés: VIRÁNYI ISTVÁN FÜCSKÁR NOÉMI KÖRNYEZETTERVEZÉS VINCZE ATTILA 1971.10.02 1971.10.02 1971.10.02		Datum: 2016. MÁRCIUS


KÉSZÜLT AZ ÁLLAMI ALAPADATOK FELHASZNÁLÁSÁVAL

BATÉ

"ÖSSZEDOLGOZOTT"

BELTERÜLET SZABÁLYOZÁSI TERVE

M=1:2000

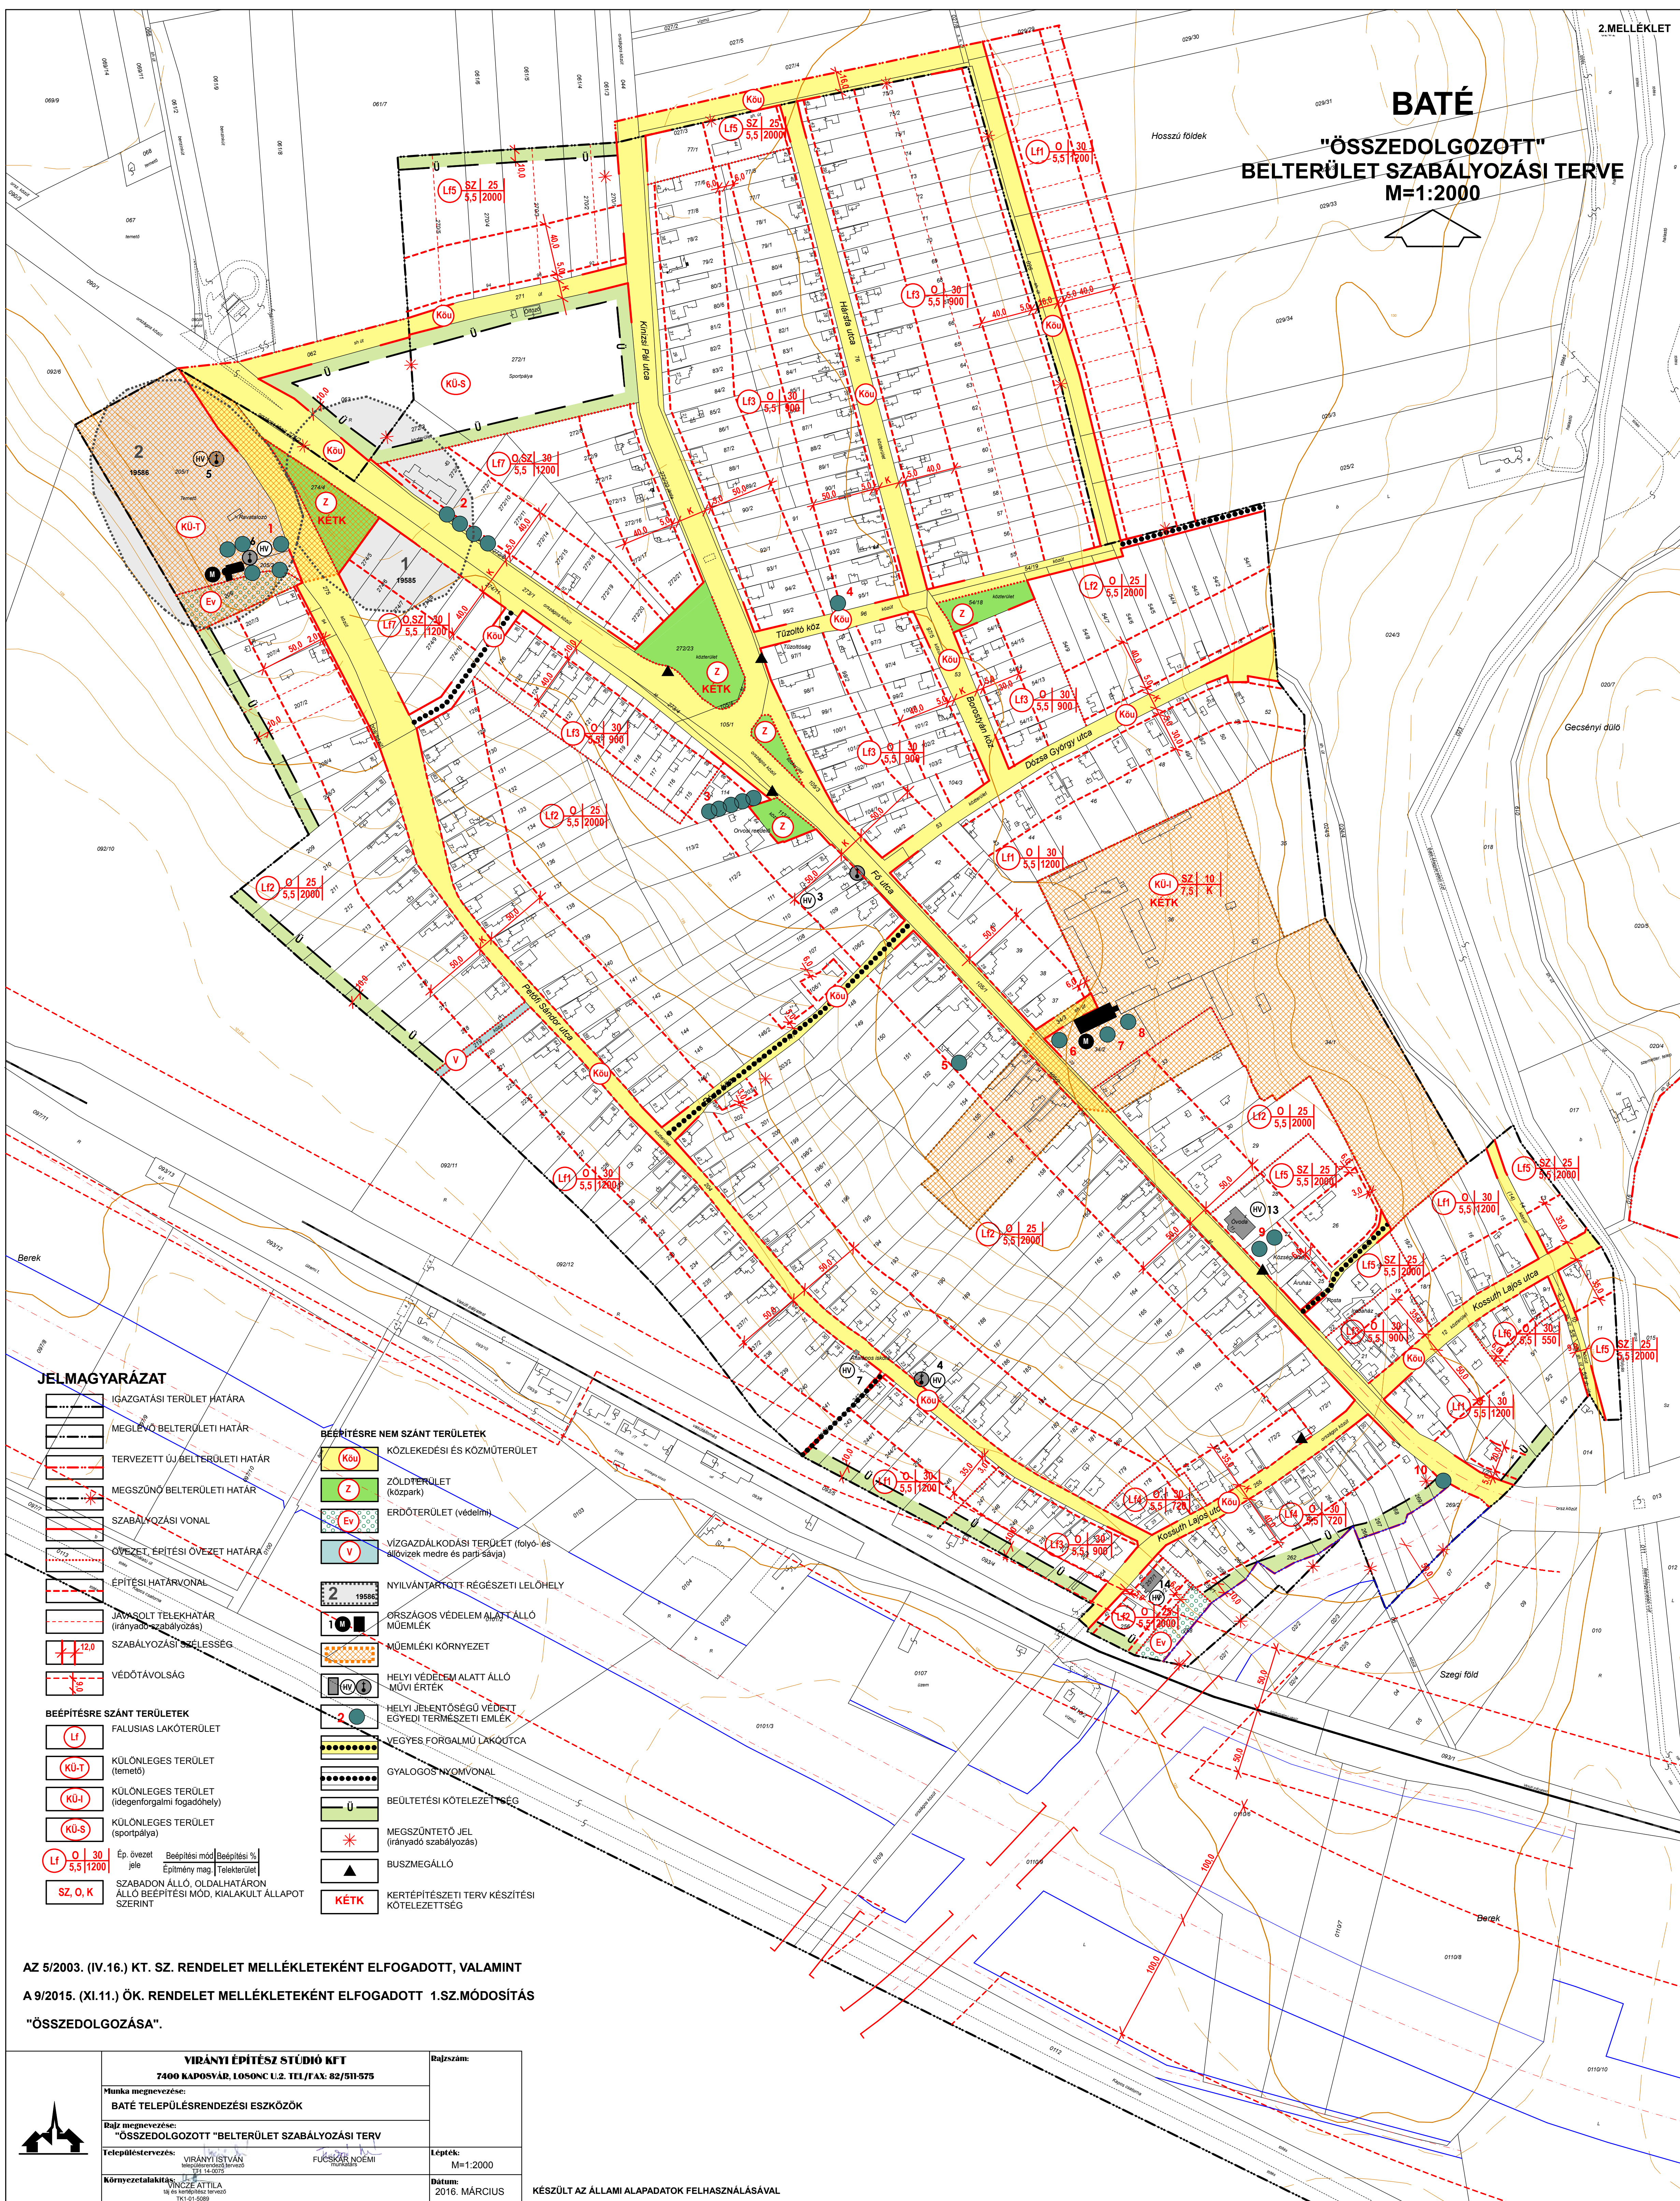

JELMAGYARÁZAT

- IGAZGATÁSI TERÜLET HATÁRA
- MEGLÉVO BELTERÜLETI HATÁR
- TERVEZETT ÚJ BELTERÜLETI HATÁR
- MEGSZÜNŐ BELTERÜLETI HATÁR
- SZABÁLYOZÁSI VONAL
- ÖVEZET, ÉPÍTÉSI ÖVEZET HATÁRA
- ÉPÍTÉSI HATÁRVONAL
- JÁVAZSOLT TELEKHATÁR (irányadó szabályozás)
- SZABÁLYOZÁSI SZÉLESÉG
- VÉDŐTÁVOLSÁG

- BEÉPÍTÉSRE SZÁNT TERÜLETEK**
- FALUSIAS LAKÓTERÜLET
- KÜLÖNLEGES TERÜLET (temető)
- KÜLÖNLEGES TERÜLET (idegenforgalmi fogadóhely)
- KÜLÖNLEGES TERÜLET (sportpálya)
- Ép. övezet jele
- Beépítési mód
- Beépítési %
- SZABADON ÁLLÓ, OLDALHATÁRON ÁLLÓ BEÉPÍTÉSI MÓD, KIALAKULT ÁLLAPOT SZERINT

- BEÉPÍTÉSRE NEM SZÁNT TERÜLETEK**
- KÖZLEKEDÉSI ÉS KÖZMŰTERÜLET
- ZÖLDTERÜLET (közpark)
- ERDŐTERÜLET (védelmi)
- VÍZGAZDÁLKODÁSI TERÜLET (tolyó- és állóvíz medre és parti-sávja)
- NYILVÁNTARTOTT RÉGÉSZETI LELOHÉLY
- ORSZÁGOS VÉDELME ALATT ÁLLÓ MŰEMLEK
- MŰEMLEKI KÖRNYEZET
- HELYI VÉDELME ALATT ÁLLÓ MŰVI ÉRTÉK
- HELYI JELENTŐSÉGŰ VÉDETT EGYEDI TERMÉSZETI EMLÉK
- VEGYES FORGALMU LAKÓUTCA
- GYALOGOS NYOMVONAL
- BEÜLTETÉSI KÖTELEZETTSÉG
- MEGSZÜNTETŐ JEL (irányadó szabályozás)
- BUSZMEGÁLLÓ
- KERTÉPÍTÉSZETI TERV KÉSZÍTÉSI KÖTELEZETTSÉG

AZ 5/2003. (IV.16.) KT. SZ. RENDELET MELLÉKLETEKÉNT ELFOGADOTT, VALAMINT
A 9/2015. (XI.11.) ÖK. RENDELET MELLÉKLETEKÉNT ELFOGADOTT 1.SZ.MÓDOSÍTÁS
"ÖSSZEDOLGOZÁSA".

	VIRÁNYI ÉPÍTÉSZ STÚDIÓ KFT 7400 KAPOSVÁR, LOSONC U.2. TEL/FAX: 82/511-575		Bajzszám:
	Munka megnevezése: BATÉ TELEPÜLÉSRENDEZÉSI ESZKÖZÖK		
	Bajz megnevezése: "ÖSSZEDOLGOZOTT" BELTERÜLET SZABÁLYOZÁSI TERV		Lepték: M=1:2000
	Településtervezés: VIRÁNYI ISTVÁN FÜCSKÁR NOÉMI		Datum: 2016. MÁRCIUS

KÉSZÜLT AZ ÁLLAMI ALAPADATOK FELHASZNÁLÁSÁVAL