


	ÉPÍTÉZETI ÉS SZAKMÉRTÉSI IRODA 1206 KAPOSVÁR, FALVÁN 47. U. - TEL. (06) 312.309
Munka megnevezése: BODROG TELEPÜLÉSRÉSZERZÉSI TERVE	Lapszám: M=1: 10000
Tervező: TELEPÜLÉSRÉSZERZETI TERV	Rajzsorszám: T-1
Tervező: Balázs Lajos – településrendező tervező Balázs Gábor – tervező munkatárs	Dátum: 2005. ÁPRILIS


	KŐGAZGATÁSI HATÁR		ERDŐTERÜLET GAZDASÁGI		TELEPÜLÉSI MELLÉKÚT
	BELTERÜLETI HATÁR		MEZŐGAZDASÁGI TERÜLET		VASÚT
	BÉEPÍTÉSRE SZÁNT TERÜLET HATÁRA		MEZŐGAZDASÁGI TERÜLET ÁLTALÁNOS		SZINTBENI VASÚTI KERESZTELŐZÉS
	TERÜLETFELHASZNÁLÁSI EGYSÉG HATÁRA		MEZŐGAZDASÁGI TERÜLET VÉDENDŐ GYEPLÉLELŐ, NÁDAS, RET		VÍZMŰ
	ÖVEZETEK HATÁRA		VÍZGAZDÁLKODÁSI TERÜLET PATAK, CSATORNA, TÓ		VÍZMŰ KÜT
	FAISÁGI LAKÓTERÜLET		VÍZGAZDÁLKODÁSI TERÜLET KÖZMŰ		VÍZTORONY
	TELEPÜLÉSKÖZPONT VEGYES TERÜLET		TERMÉSZETI TERÜLET HATÁRA		VILLAMOS ALAPHÁLÓZAT - 400 kV
	GAZDASÁGI TERÜLET KERESKEDELMII, SZOLGÁLTATÓ		EGYEDI TÁJÉRTÉK VÉNICE SZILFA		VILLAMOS TRANSZFORMÁTORÁLLOMÁS
	GAZDASÁGI TERÜLET EGYÉB IPARI		ORSZÁGOS JELENTŐSÉGŰ VÉDETT TERMÉSZETI EMLÉK - FORRÁS		NAGY-KÖZÉPNOMÁSÚ GÁZVEZETÉK
	KÜLÖNLEGES TERÜLET SPORT		RÉGÉSZETI TERÜLET HATÁRA		GÁZFOGADÓ
	KÜLÖNLEGES TERÜLET IDEGENFORGALMI		RÉGÉSZETI ÉRDEKLŐ TERÜLET HATÁRA		OLAJKÚT
	KÜLÖNLEGES TERÜLET TEMETŐ		CSÚSZÁSVEZÉLYES TERÜLET HATÁRA		ADÓTORONY, ÁTJÁTSZÓÁLLOMÁS
	KÖZLEKEDÉSI TERÜLET KÖZÚTI		VÉDŐTERÜLET, VÉDŐÖV HATÁRA		SPORTPÁLYA
	KÖZLEKEDÉSI TERÜLET VASÚTI		KIALAKULT		TEMETŐ
	ERDŐTERÜLET VEDELMI		ORSZÁGOS MELLÉKÚT		KEGYELETI PARK

Időközi változások átvezetve 1980. évben.
Időközi változások átvezetve 1997. évben.
Időközi változások átvezetve 2002. évben.
2004. évben.

Raportare la Comitetul de Stat al Republicii Moldova
din partea Comisiei Naționale pentru Drepturile Omului
măscut în anul 2004.
Raportare la

2004. 05. 05. Raport
România

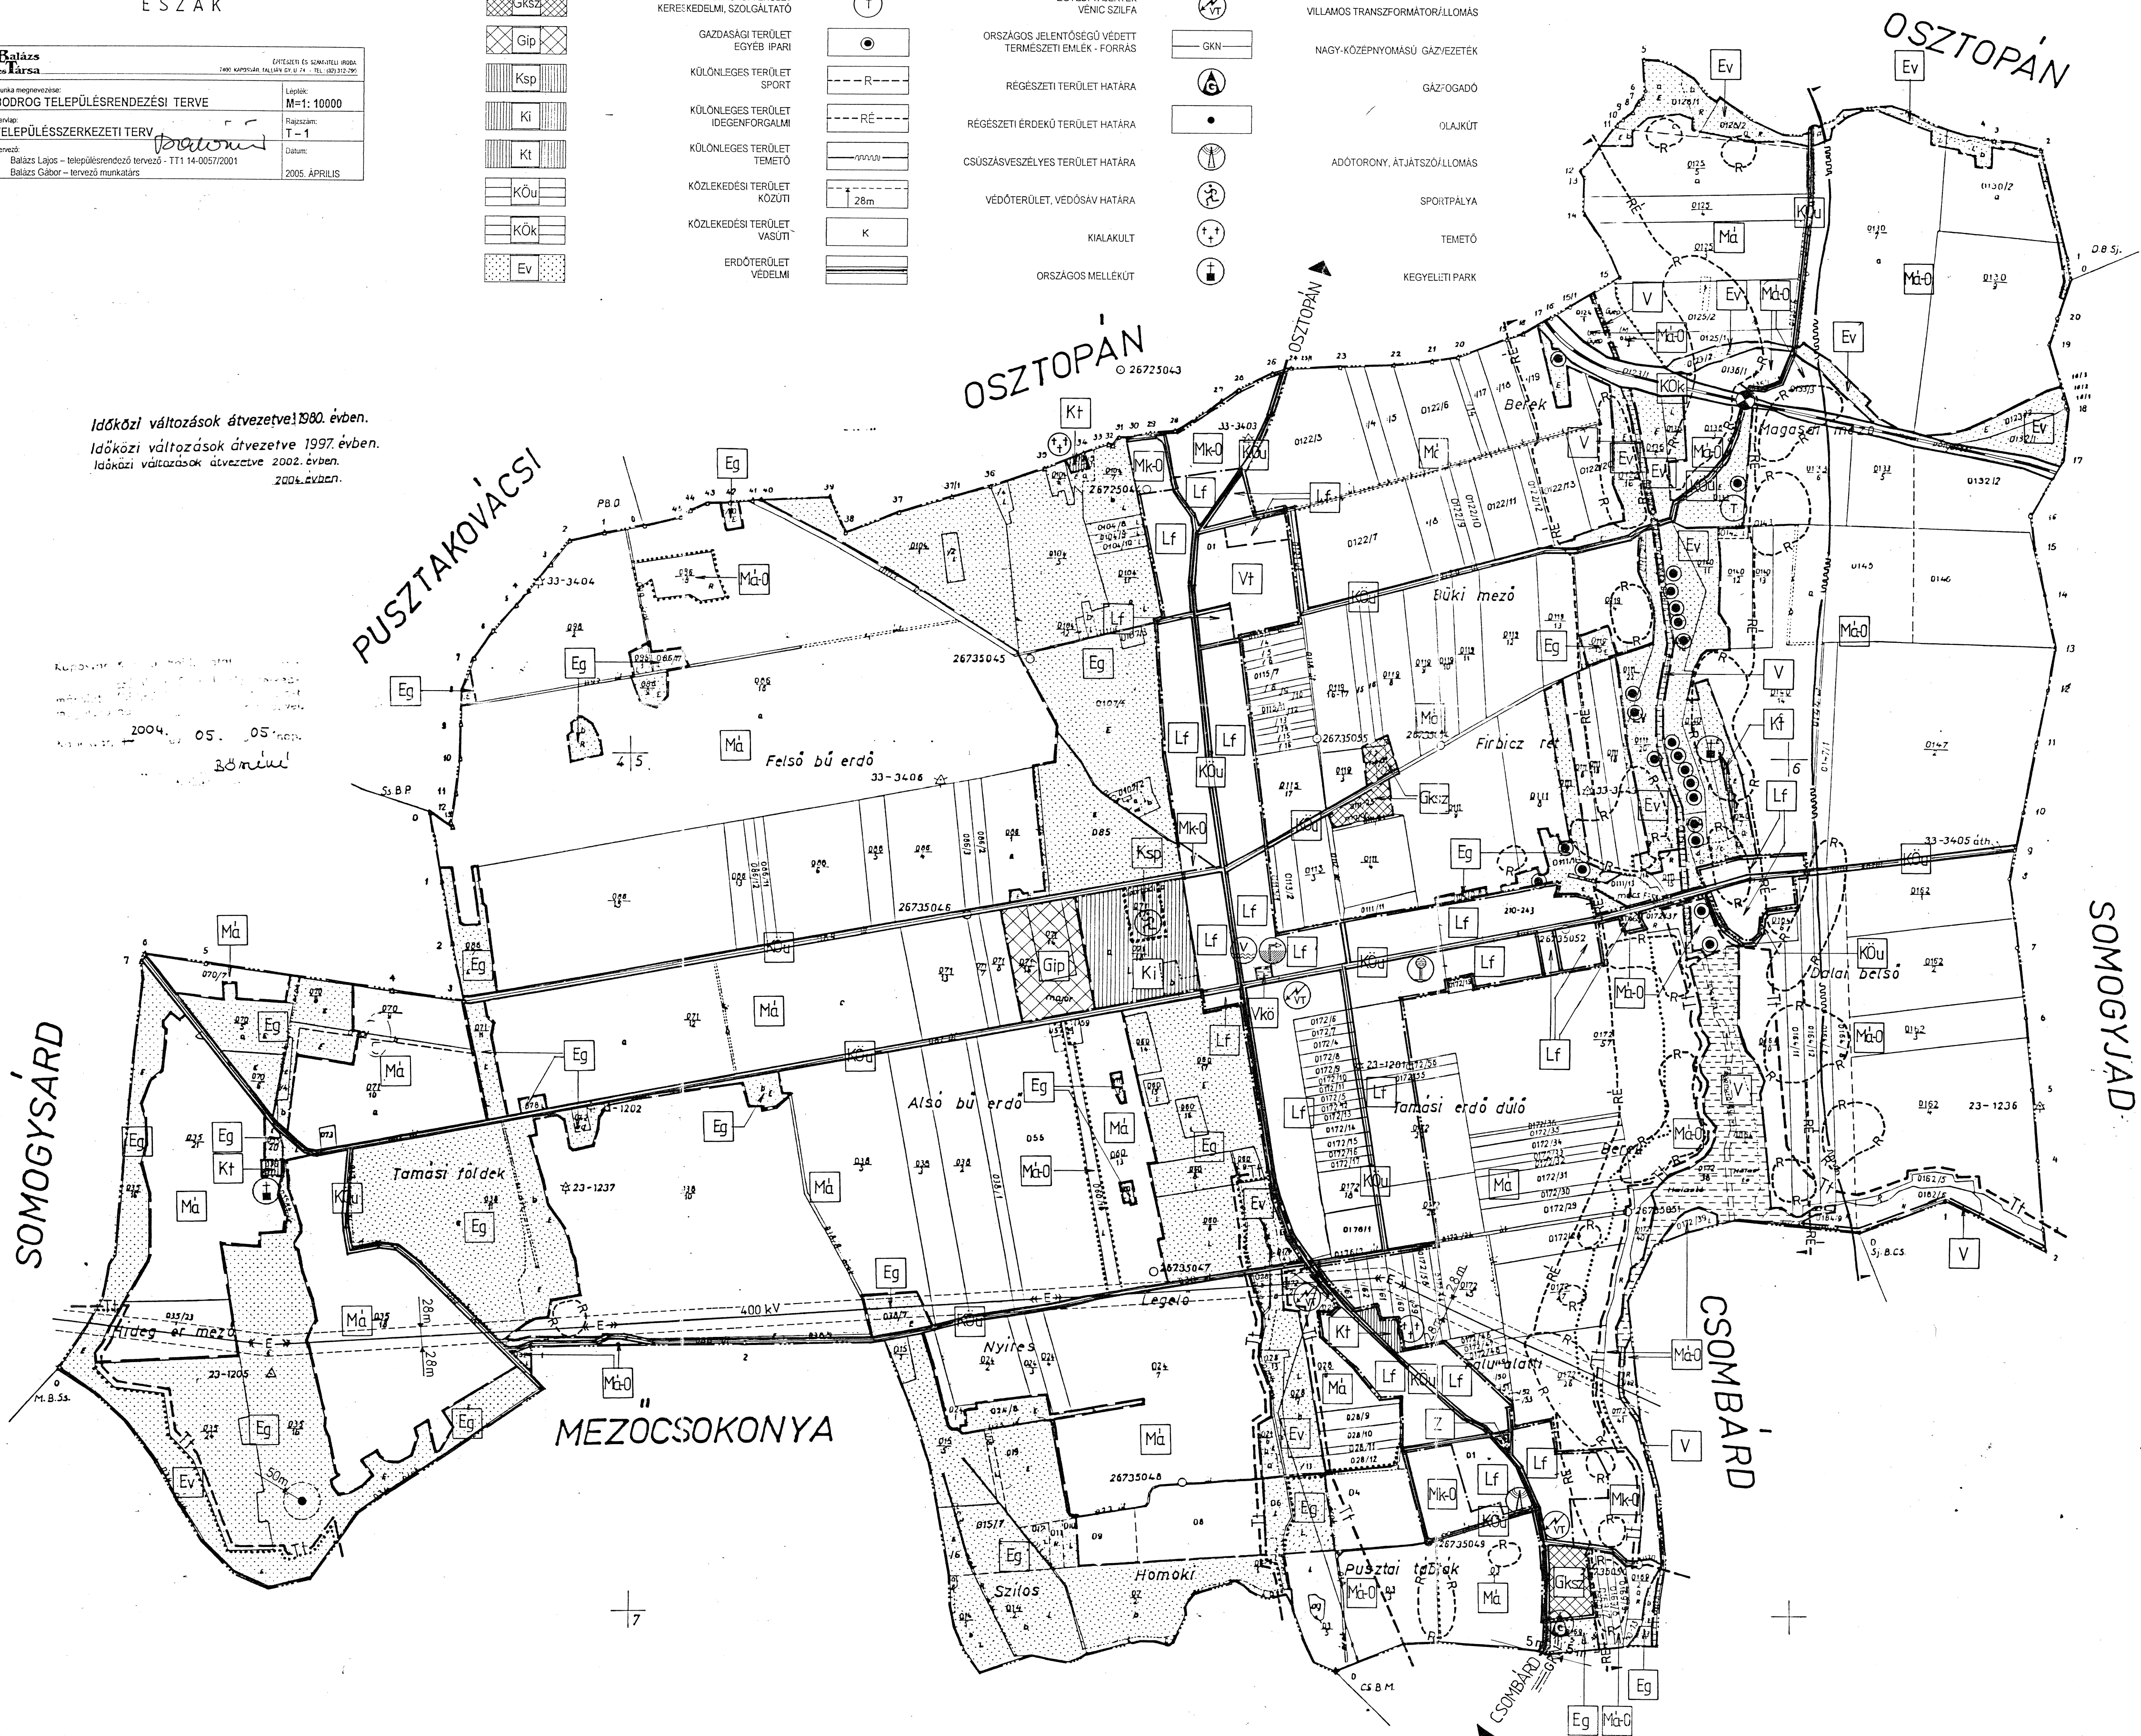

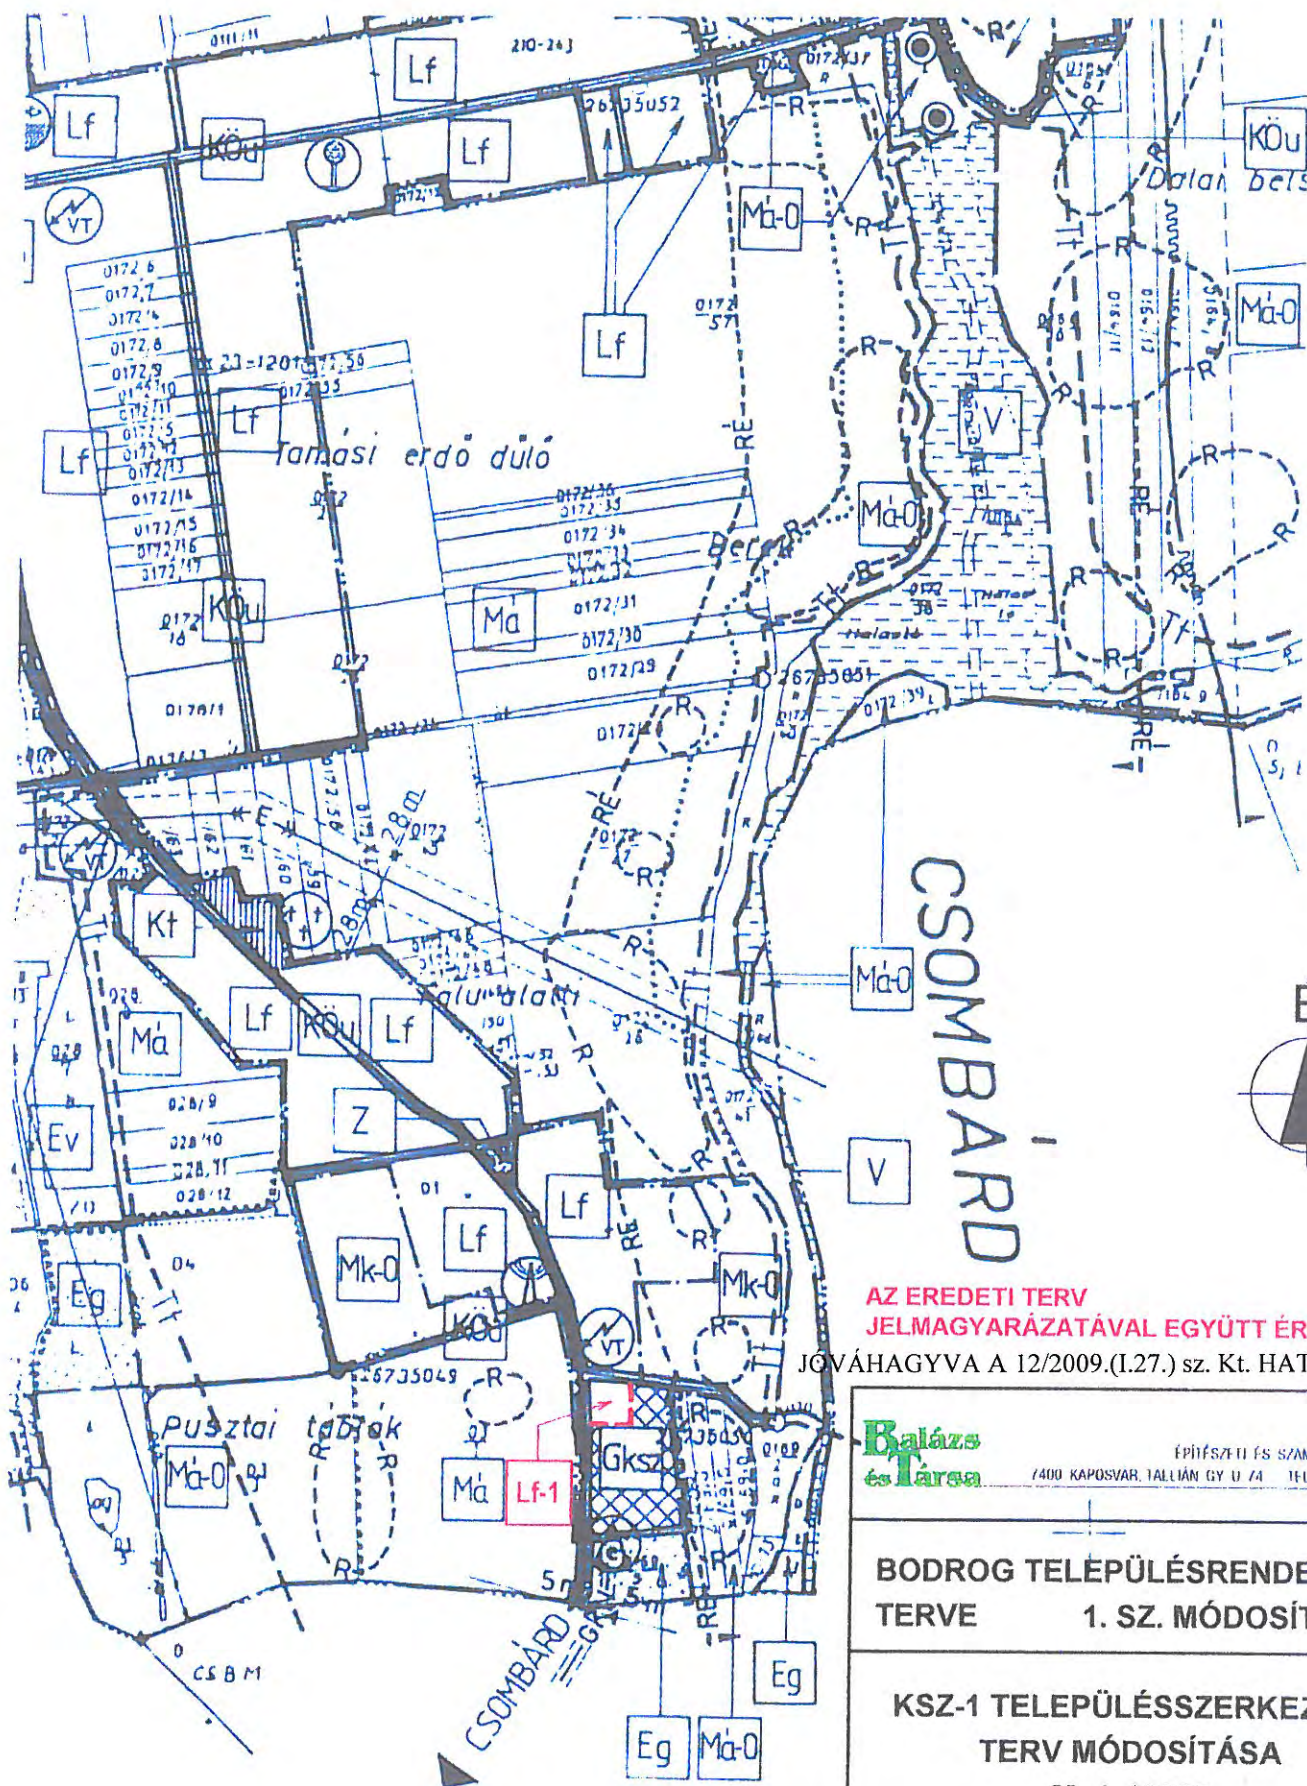

AZ EREDETI TERV
JELMAGYARÁZATÁVAL EGYÜTT ÉRVÉNYES.

JÓVÁHAGYVA A 12/2009.(I.27.) sz. Kt. HATÁROZATTAL

Balázs
és társai

ÉPÍTÉSZETI ÉS SZÁMVITELI IRODA
7400 KAPOSVAR, TALLIÁN GY. U. 74. TEL: (82) 312 790

BODROG TELEPÜLÉSRENDEZÉSI
TERVE 1. SZ. MÓDOSÍTÁSA

KSZ-1 TELEPÜLÉSSZERKEZETI
TERV MÓDOSÍTÁSA
M=1:10000


Balázs

BALÁZS LAJOS
TELEPÜLÉSRENDEZŐ TERVEZŐ
TT1 14-0057/2006.

BALÁZS GÁBOR
TERVEZŐ MUNKATÁRS

2008. JÚLIUS

1.3

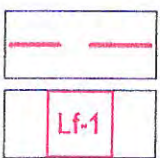

JELMAGYARÁZAT

TERÜLETFELHASZNÁLÁSI EGYSÉG
HATÁRA

FALUSIAS LAKÓTERÜLET