



JELMAGYARÁZAT

Informatív elemek	
	igazgatási terület határa
	beltérületi határ
	tervezett beltérületi határ
	szabályozási tásd Sz-2 jelű tervlapon
Szabályozási vonalak	
	szabályozási vonal
	övezet határ
	helyi kötelezettség határa és területe
	helyhezautali kötelezettségű terület
Területfelhasználási módok	
	Bépfítésre szánt területek
	különleges terület-tanetű
	különleges terület - szennyvíztisztító-telep
	kereskedelmi, szolgáltató terület
	jelentős mértékű zavaró hatású ipari terület
Bépfítésre nem szánt területek	
	általános hasznosítású mezőgazdasági terület
	erdőterület-gazdasági rendeltetésű
	erdőterület-turisztikai rendeltetésű
	erdőterület-védelmi rendeltetésű
	közeledési terület
	köbőtpályás közlekedési terület (vasút)
	vízgazdálkodási terület
	természetközeli terület
	különleges terület, (adótorony, átjárású állomás)
	különleges idegenforgalmi terület
Közeledés	
	kerékpárút meglévő/tervezett
	egyvágányú vasút
	vasúti csomópont
	méretezés

Tájertervezés	
	Natura 2000 terület határa
	ökológiai folyosó
	magterület
	pufferterület
	védett lápterület
	tájvédelmi körzet határa
Örökségvédelem	
	régészeti terület
	régészeti érdekű terület
	műemléki környezet határa
Környezetvédelem	
	nitrátérzékeny területek
Közművek	
	elektromos légvezeték
	nagyközéprnyomású gázvezeték
	szennyvízvezeték
Egyéb	
	védőterület, védősáv
	főszintvonal
	melleszintvonal
Megyei TRT községet érintő területei	
	szélerőzőnák kitett terület
	vízterelőnák kitett terület
	tájépfedelmi terület
Országos TRT községet érintő területei	
	kiváló termőhelyi adottságú erdőterület

BÖHÖNYE KÖZSÉG TELEPÜLÉSRENDEZÉSI TERVÉNEK FELÜLVIZSGÁLATA 2011.

KÜLTERÜLET SZABÁLYOZÁSI TERV M=1:10000

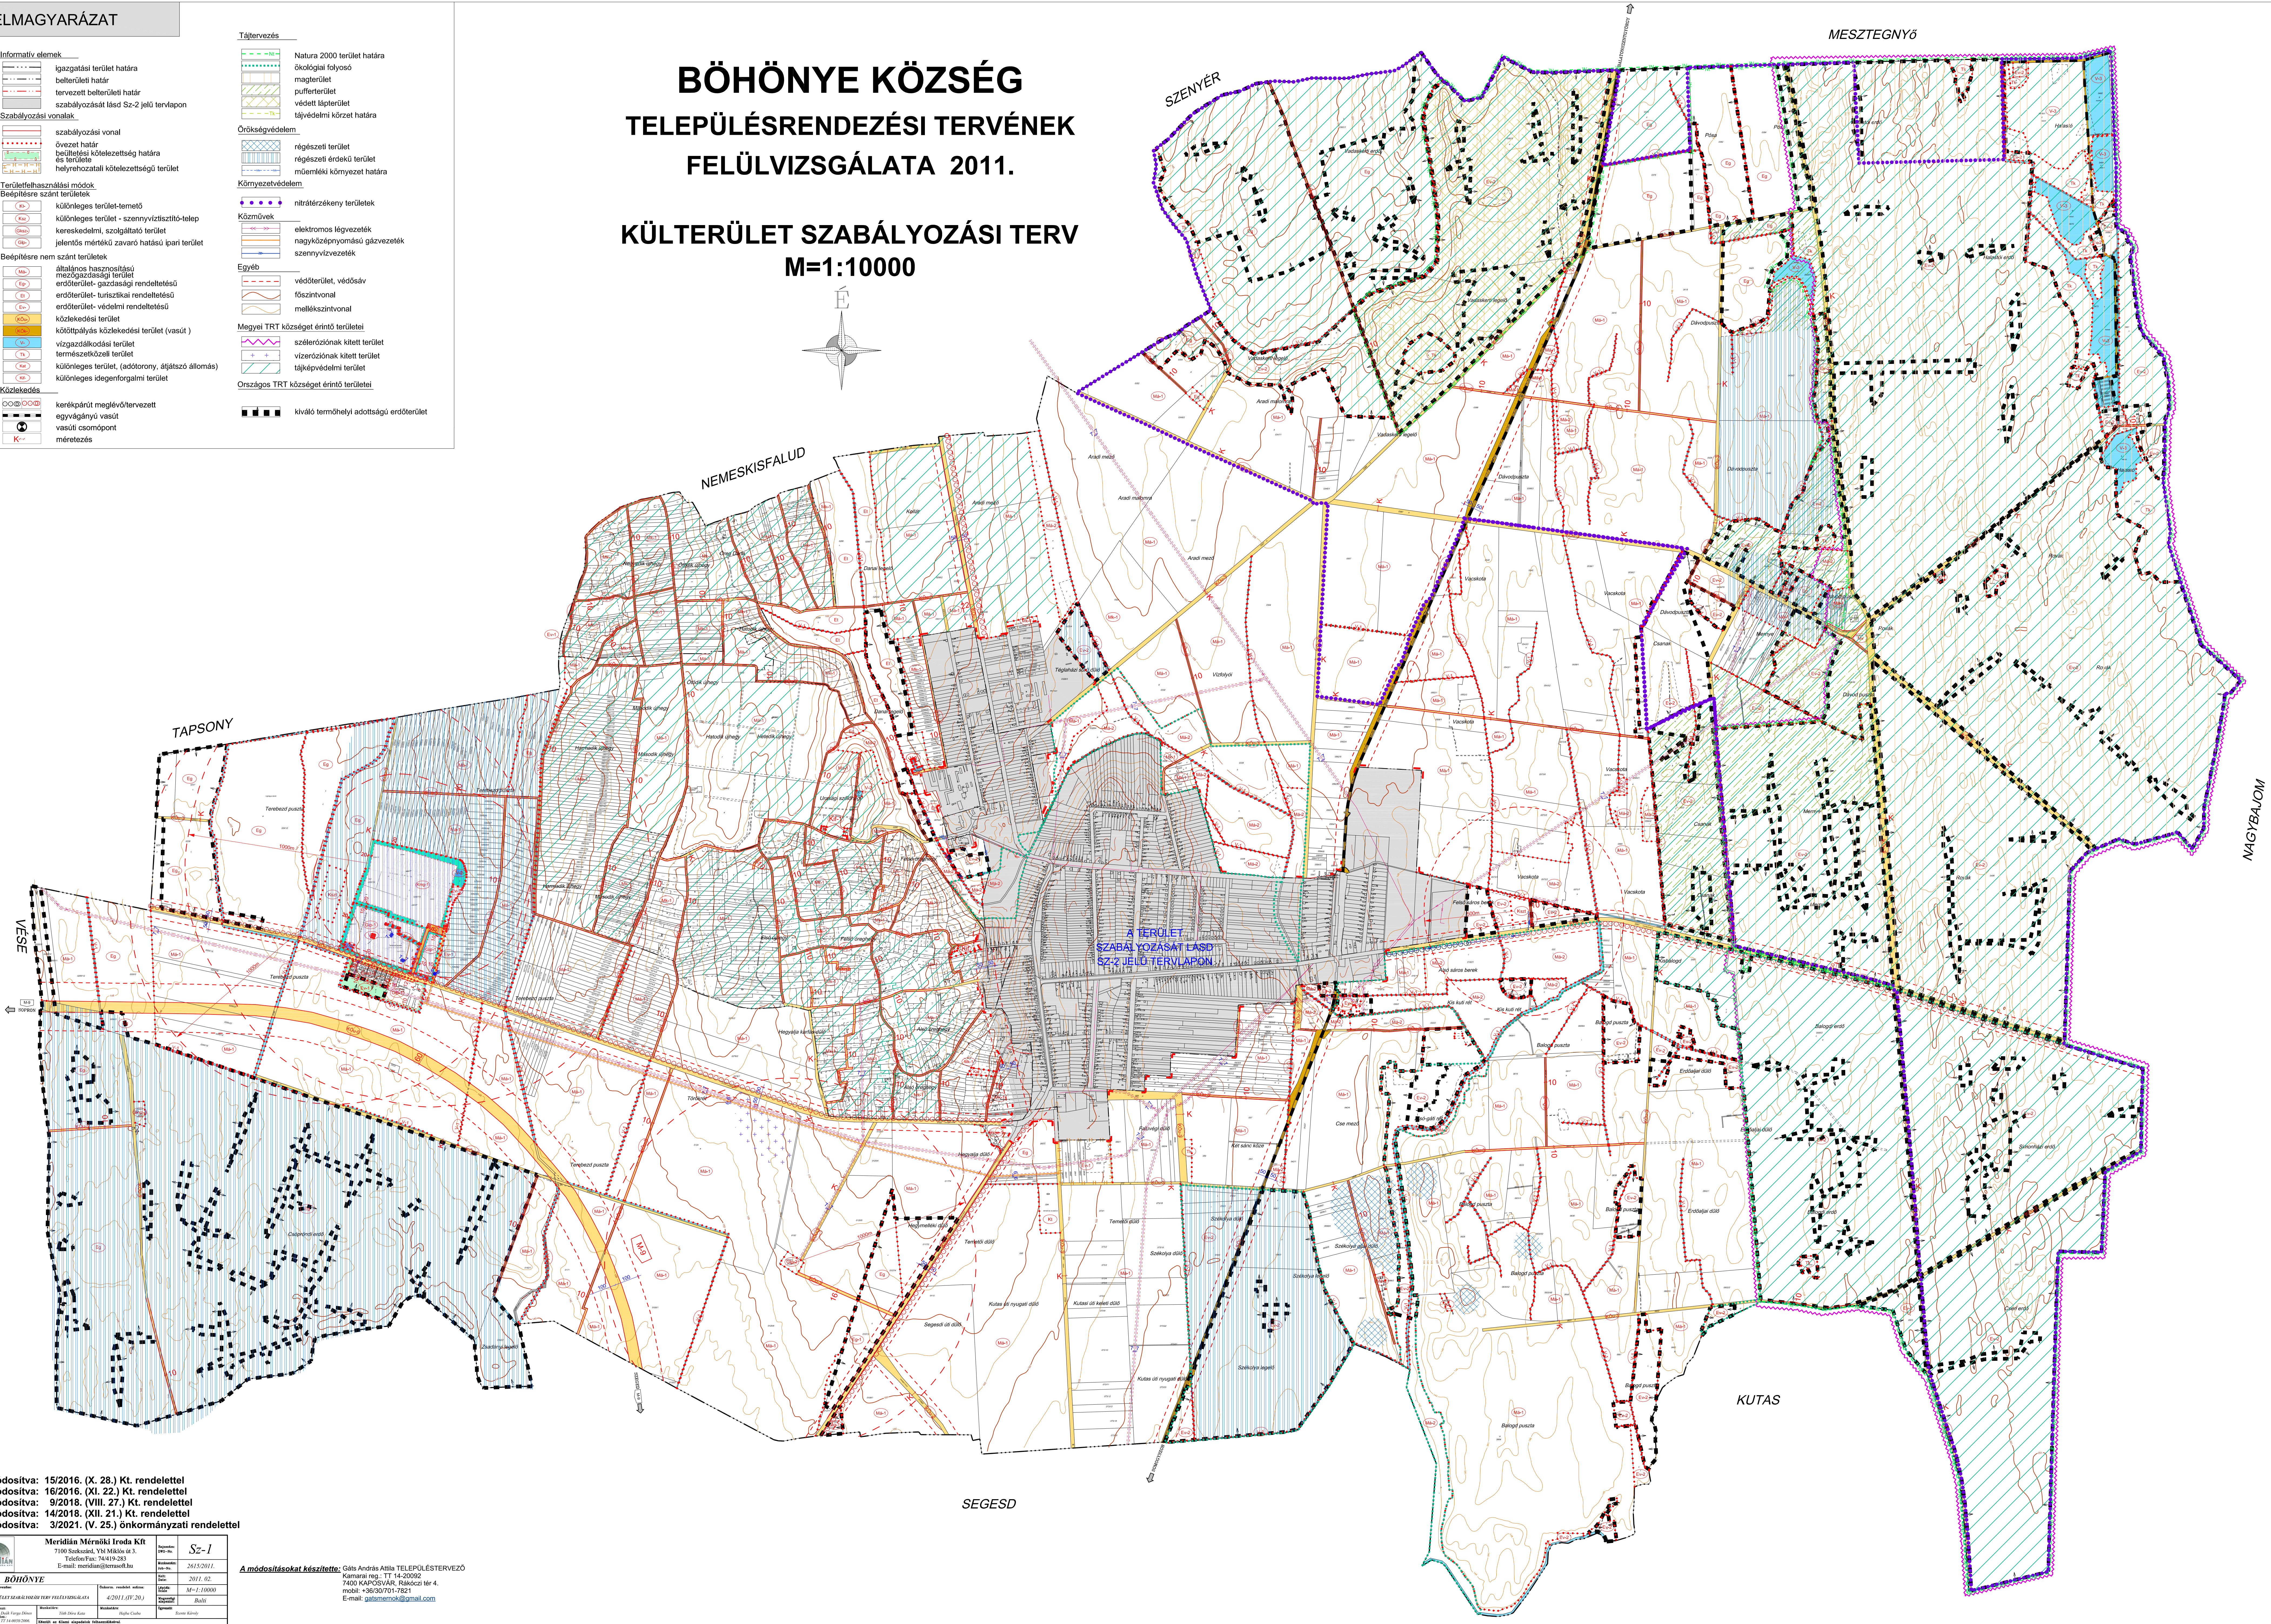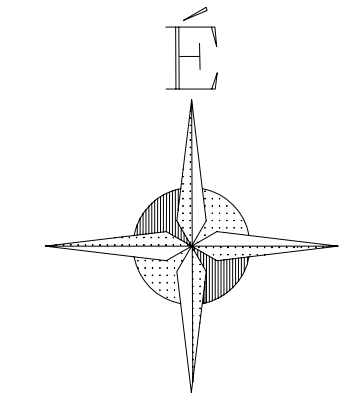

Módosítva: 15/2016. (X. 28.) Kt. rendelettel
 Módosítva: 16/2016. (XI. 22.) Kt. rendelettel
 Módosítva: 9/2018. (VIII. 27.) Kt. rendelettel
 Módosítva: 14/2018. (XII. 21.) Kt. rendelettel
 Módosítva: 3/2021. (V. 25.) önkormányzati rendelettel

Meridian Mérnöki Iroda Kft 7100 Szentkút, Yb Miklós ut. 3. Telefon/Fax: 74/410-230 E-mail: meridian@meridiano.hu		Sz-1 2015.09.11. 2011.02. M=1:10000 Bt/lt
A módosításokat készítette: Gáts András Attila TELEPÜLÉSTERVEZŐ Kamarai reg. TT 14-20092 7400 KAPOVÁR, Rákóczi tér 4. mobil: +36/30/701-7821 E-mail: gatsmer@msm.com		2011.02. M=1:10000 Bt/lt