

JELMAGYARÁZAT

Informatív elemek

- igazgatási terület határa
- beltérületi határ
- tervezett beltérületi határ
- szabályozási tásd Sz-2 jelű tervlapon

Szabályozási vonalak

- szabályozási vonal
- övezet határ
- helyi kötelezettség határa és területe
- helyhezartali kötelezettségű terület

Területfelhasználási módok

- Bepítlésre szánt területek
 - különleges terület-tanató
 - különleges terület - szennyvíztisztító-telep
 - kereskedelmi, szolgáltató terület
 - jelenlős mértékű zavaró hatású ipari terület
- Bepítlésre nem szánt területek
 - általános hasznosítású mezőgazdasági terület
 - erdőterület-gazdasági rendeltetésű
 - erdőterület-turisztikai rendeltetésű
 - erdőterület-védelmi rendeltetésű
 - közeledési terület
 - köbtpályás közlekedési terület (vasút)
 - vízgazdálkodási terület
 - természetközeli terület
 - különleges terület, (adótorony, átjárású állomás)
 - különleges idegenforgalmi terület

Közeledés

- kerékpárút meglévő/tervezett
- egynyágnyú vasút
- vasúti csomópont
- méretezés

Tájtervezés

- Natura 2000 terület határa
- ökológiai folyosó
- magterület
- pufferterület
- védett lápterület
- tájvédelmi körzet határa

Örökségvédelem

- régészeti terület
- régészeti érdekű terület
- műemléki környezet határa

Környezetvédelem

- nitrátérzékeny területek
- elektromos légvezeték
- nagyközéprnyomású gázvezeték
- szennyvízvezeték

Egyéb

- védőterület, védősáv
- főszintvonal
- melleszintvonal

Megyei TRT községet érintő területei



- szelezióznák kitett terület
- vízterelőznák kitett terület
- tájkepvédelmi terület

Országos TRT községet érintő területei

- kiváló termőhelyi adottságú erdőterület

BÖHÖNYE KÖZSÉG TELEPÜLÉSRENDEZÉSI TERVÉNEK FELÜLVIZSGÁLATA 2011.

KÜLTERÜLET SZABÁLYOZÁSI TERV M=1:10000

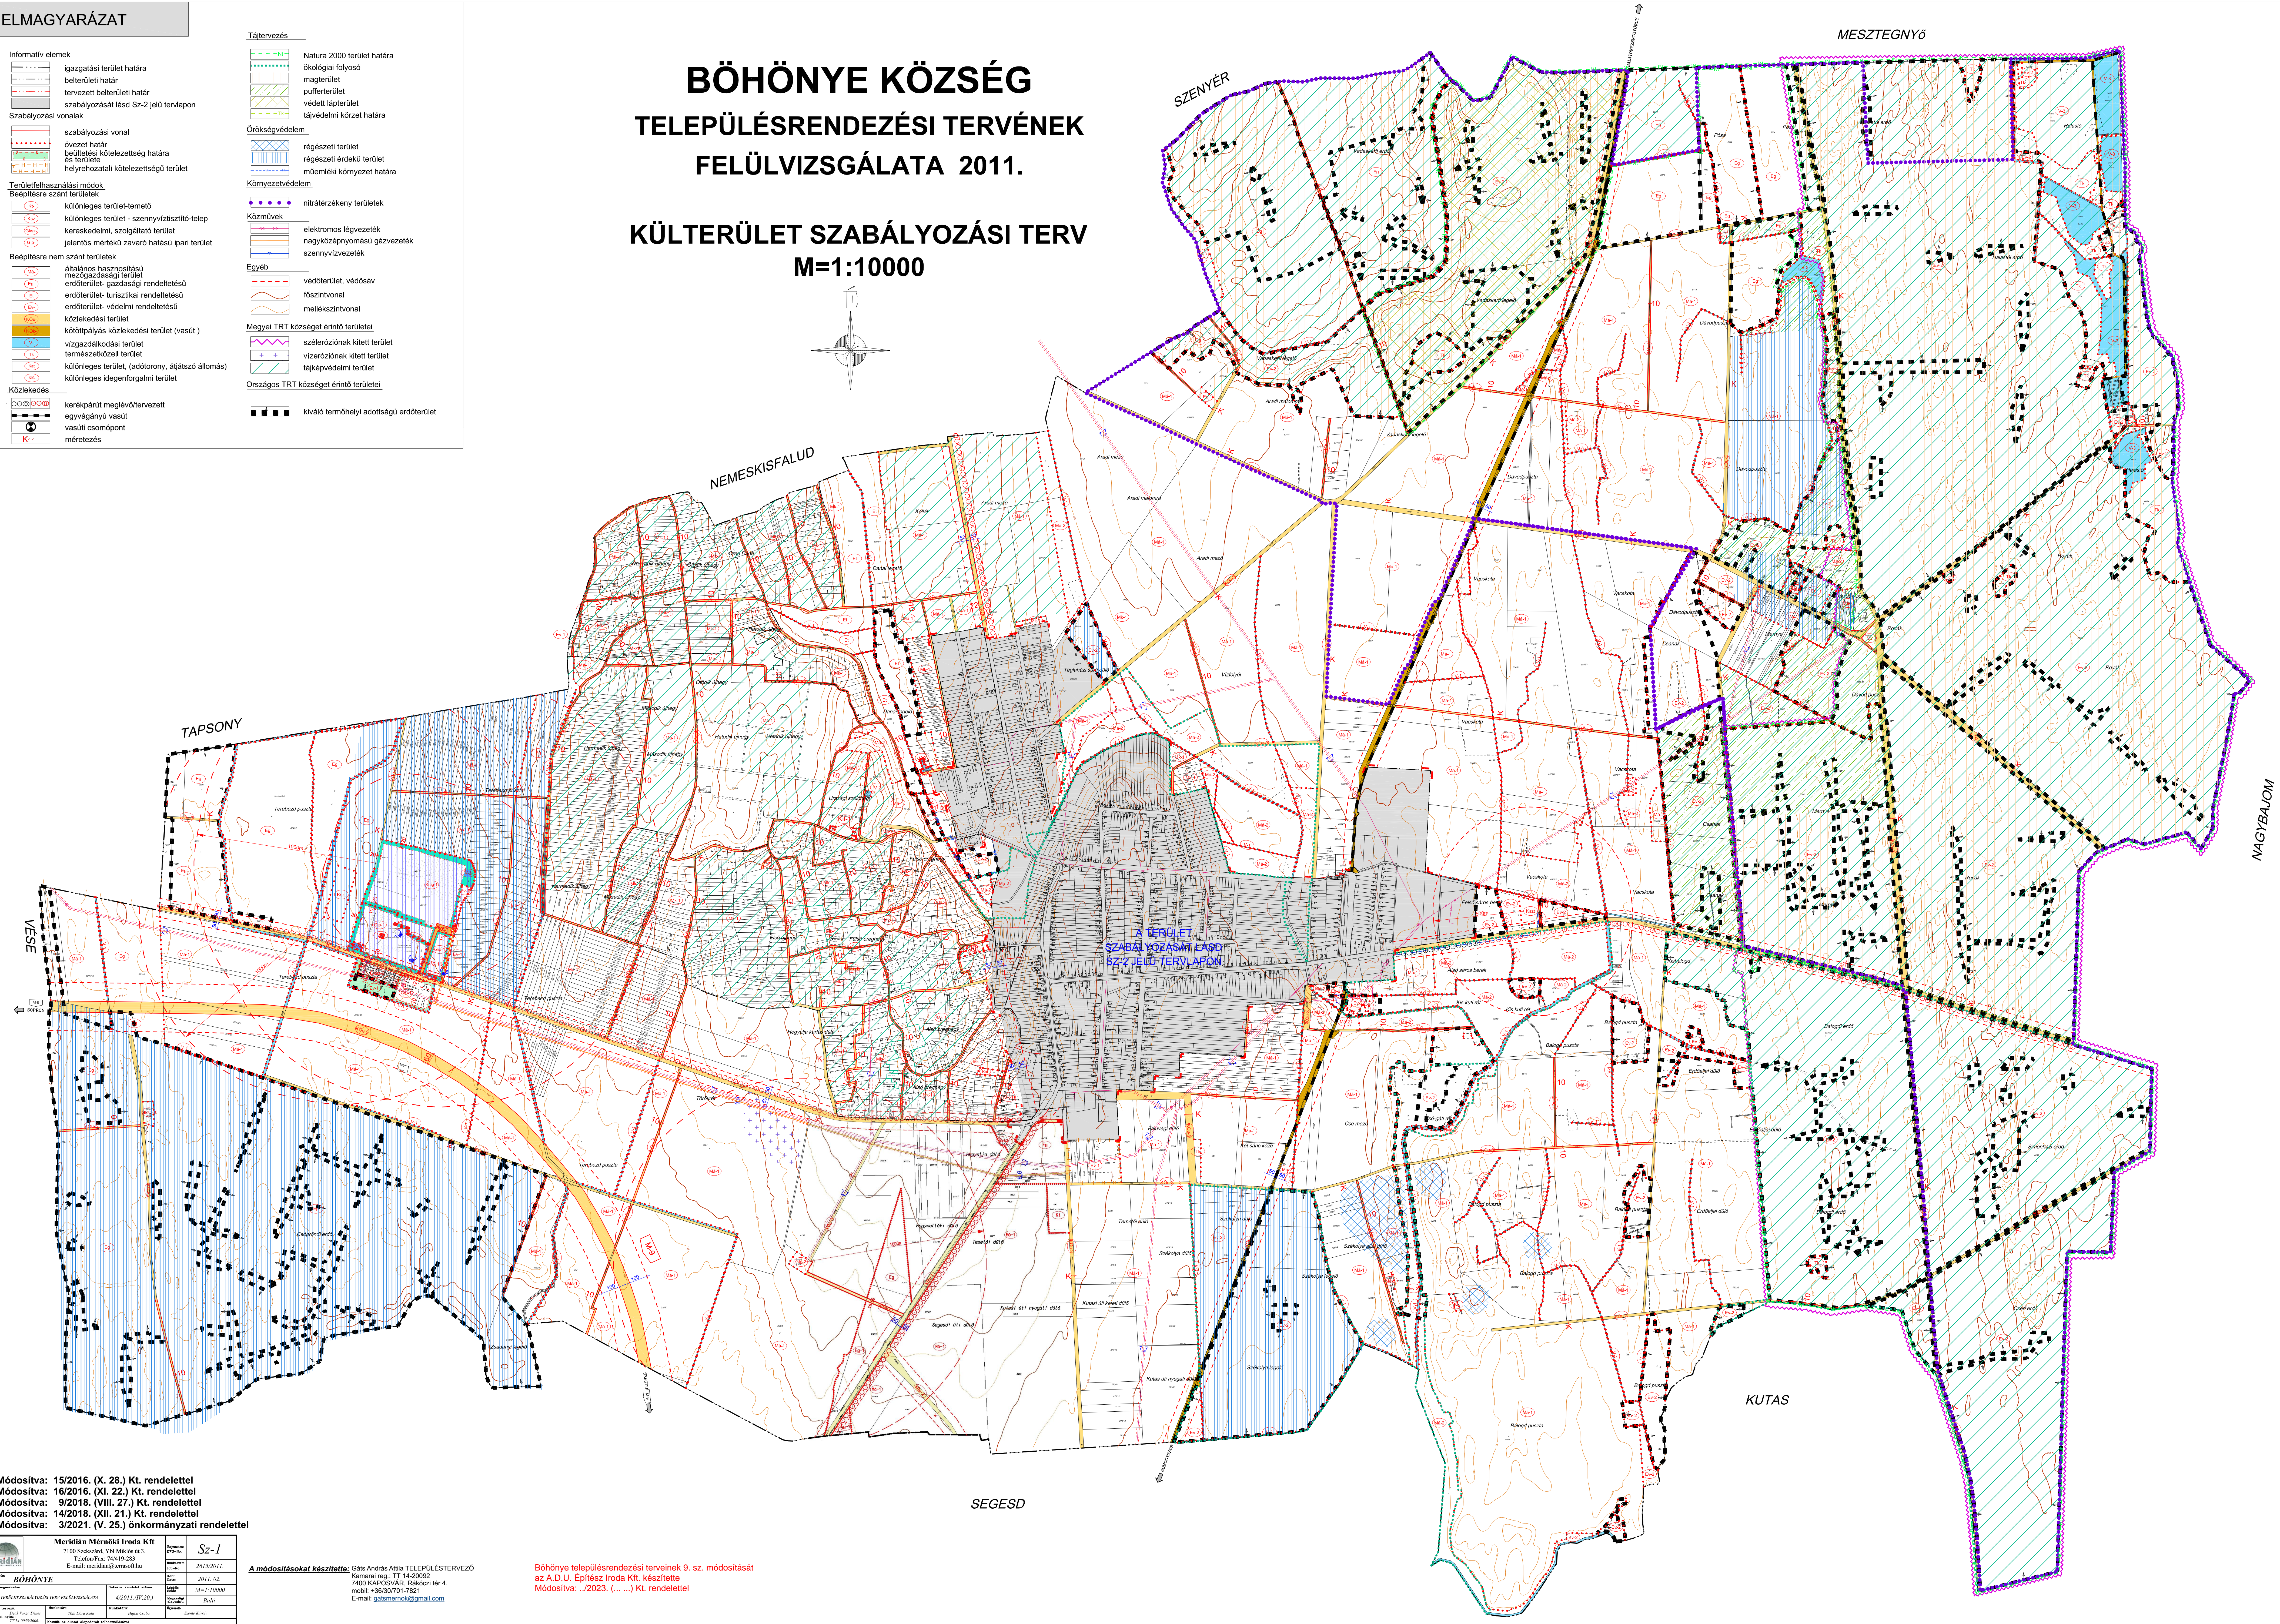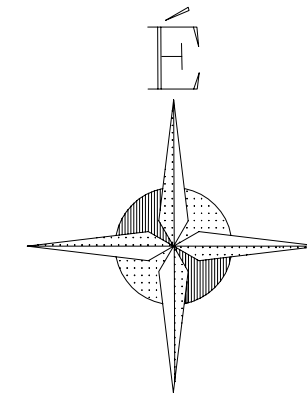

Módosítva: 15/2016. (X. 28.) Kt. rendelettel
 Módosítva: 16/2016. (XI. 22.) Kt. rendelettel
 Módosítva: 9/2018. (VIII. 27.) Kt. rendelettel
 Módosítva: 14/2018. (XII. 21.) Kt. rendelettel
 Módosítva: 3/2021. (V. 25.) önkormányzati rendelettel

Meridián Mérnöki Iroda Kft. 7100 Szekszárd, Yb Miklós u. 3. Telefon/Fax: 74/418-231 E-mail: meridian@merido.hu		Sz-1 2011. 02. M=1:10000 Btlt
A módosításokat készítette: Gáts András Attila TELEPÜLÉSTERVEZŐ Kamarai reg. TT 14-20092 7400 KAPOVÁR, Rákóczi tér 4. mobil: +36/30/701-7821 E-mail: gatsmenek@gmail.com		2011. 02. M=1:10000 Btlt

Böhönye településrendezési terveinek 9. sz. módosítását az A.D.U. Építész Iroda Kft. készítette
 Módosítva: ..2023. (... ..) Kt. rendelettel