
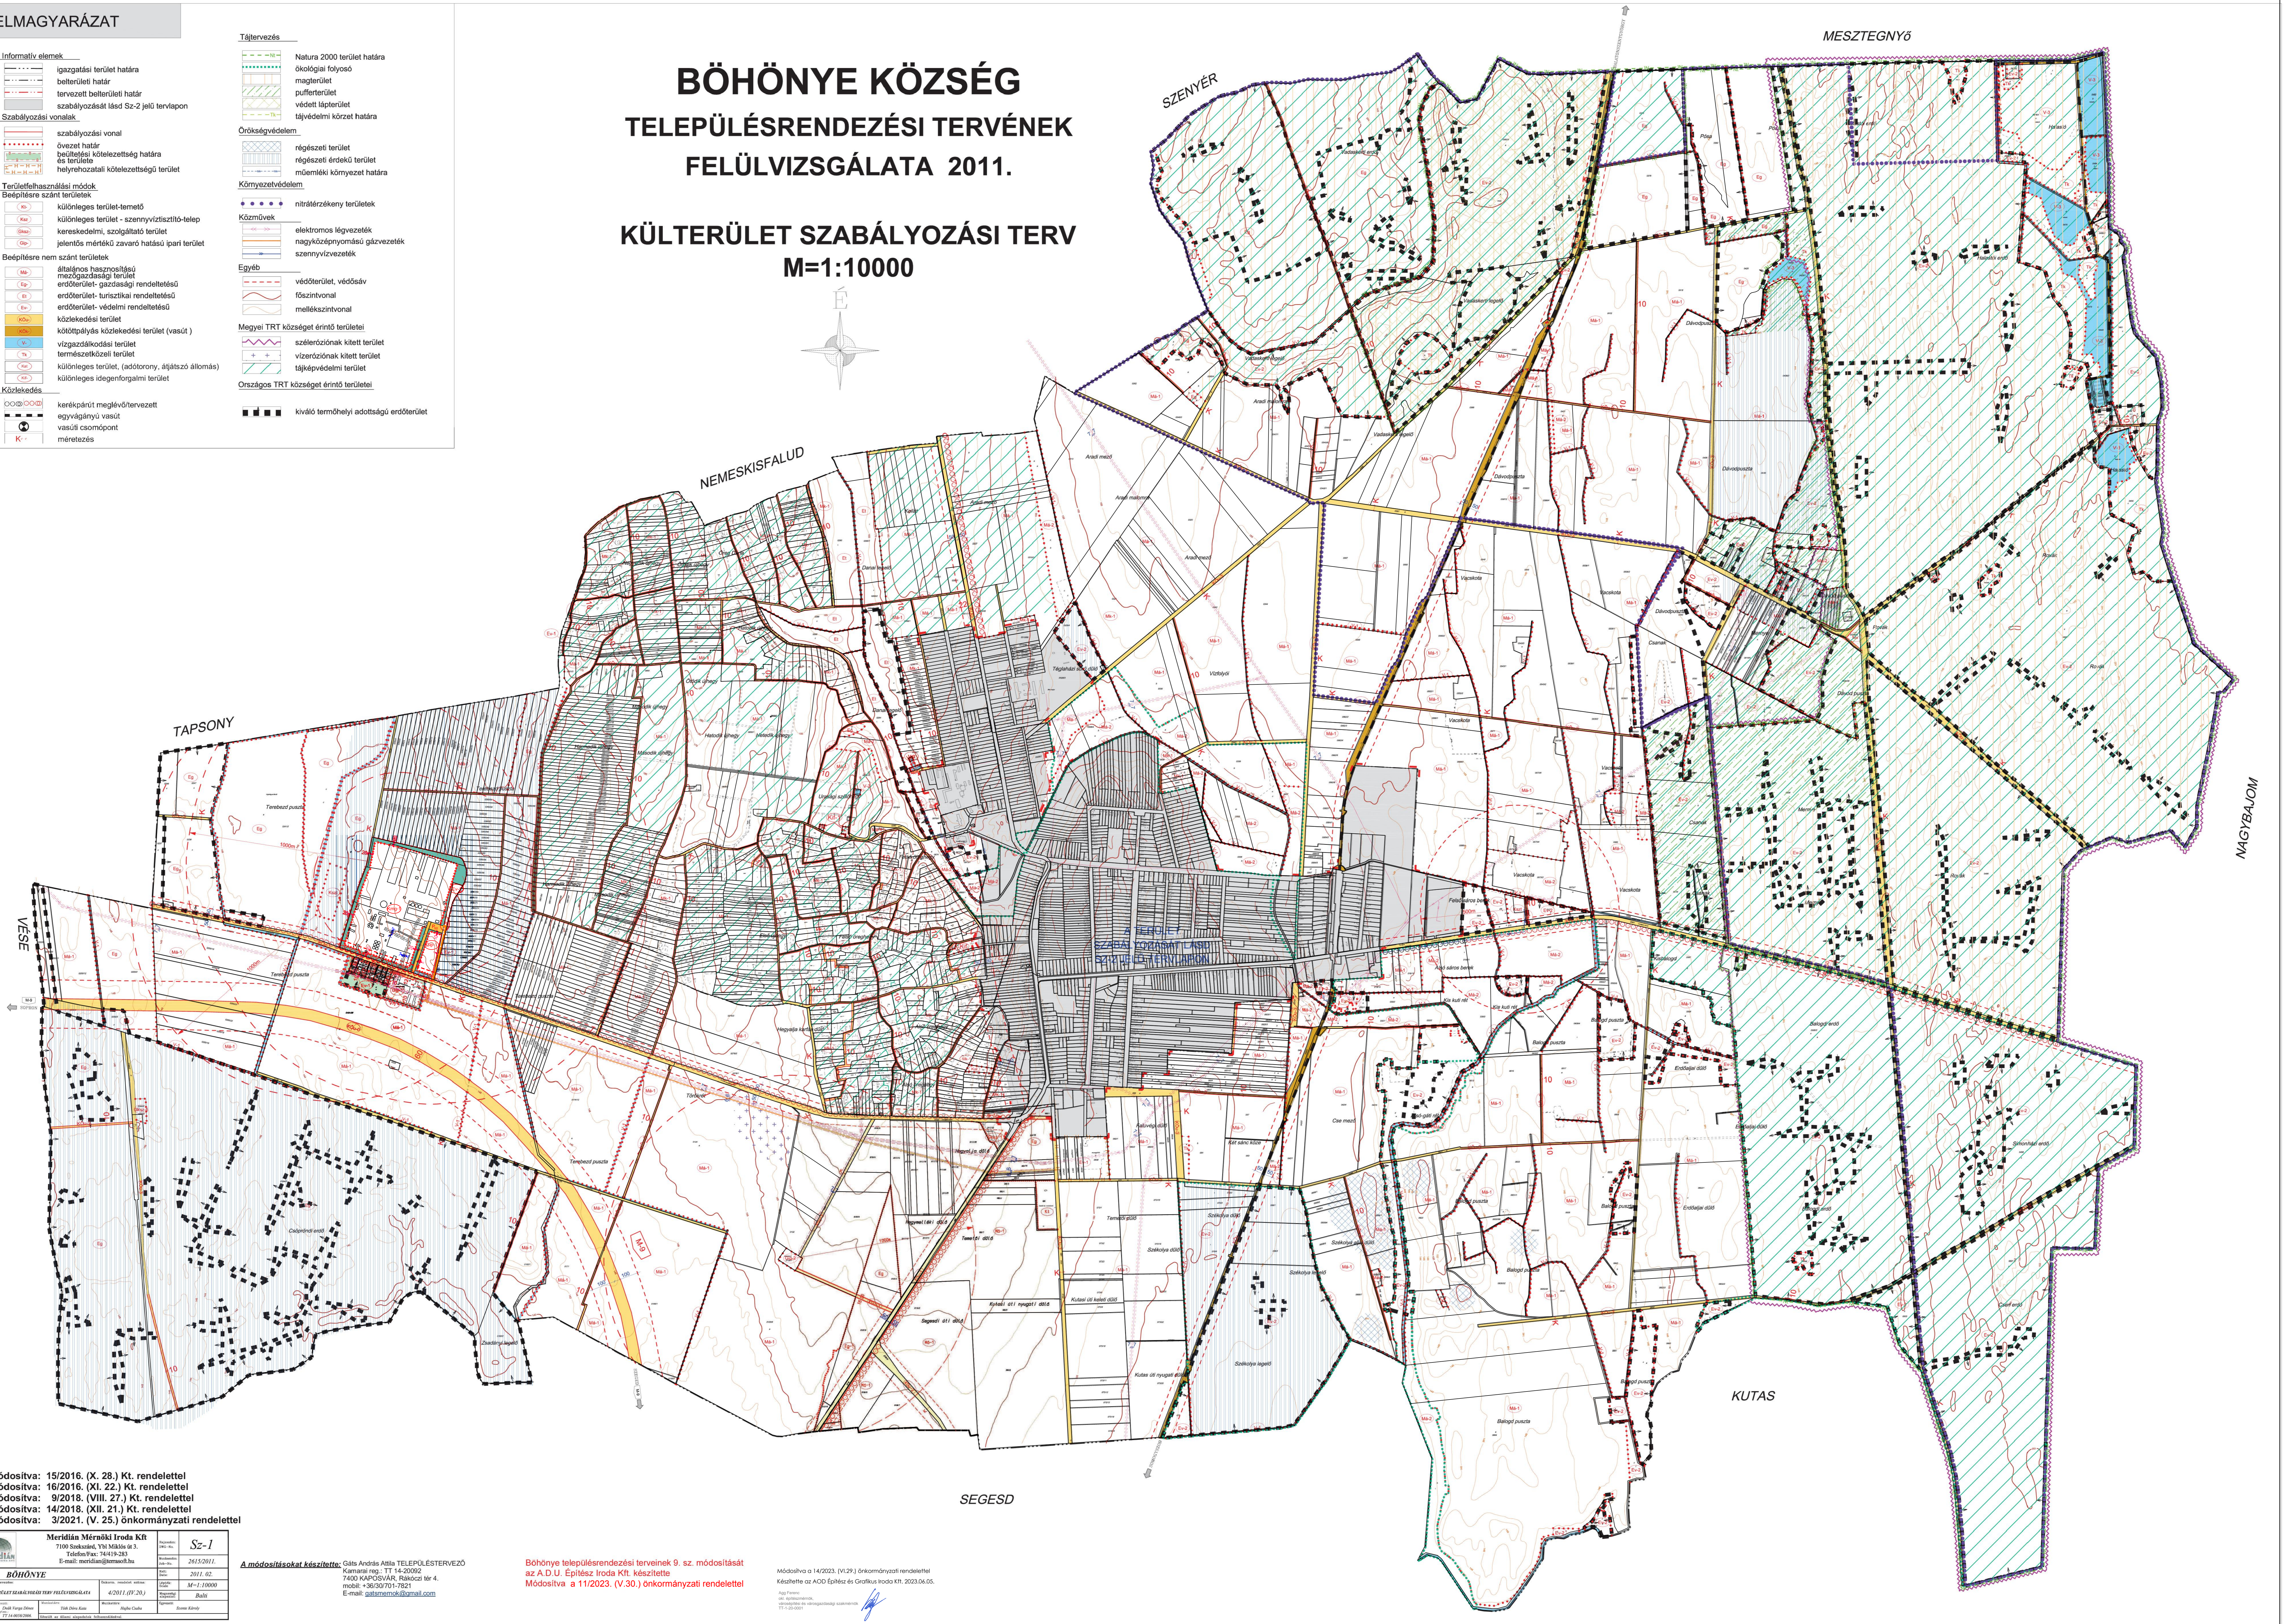


<b>Informatív elemek</b>	igazgatási terület határa	tervezett belterületi határ	tervezett belterületi határ szabályozását lásd Sz-2 jelű tervleírásban
<b>Szabályozási vonalak</b>	szabályozási vonal	övezet határ	beültetési kötelezettség határa és terület
<b>Területfelhasználási módok</b>	Beépítésre szánt területek	különleges terület-termető	különleges terület - szennyvíztisztító-telep
<b>Beépítésre nem szánt területek</b>	általános hasznosítandó mezőgazdasági terület	erdőterület - gazdasági rendeltetésű	erdőterület - turisztikai rendeltetésű
<b>Közelékedés</b>	kerékpárút meglévő/tervezett	egyvágányú vasút	vasúti csomópont
			méretezés

# BÖHÖNYE KÖZSÉG TELEPÜLÉSRENDEZÉSI TERVÉNEK FELÜLVIZSGÁLATA 2011.

## KÜLTERÜLET SZABÁLYOZÁSI TERV M=1:10000

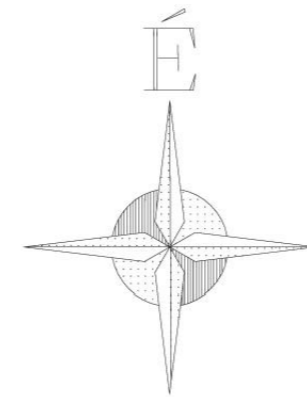

Módosítva: 15/2016. (X. 28.) Kt. rendelettel  
 Módosítva: 16/2016. (XI. 22.) Kt. rendelettel  
 Módosítva: 9/2018. (VIII. 27.) Kt. rendelettel  
 Módosítva: 14/2018. (XII. 21.) Kt. rendelettel  
 Módosítva: 3/2021. (V. 25.) önkormányzati rendelettel

<b>Meridián Mérnöki Iroda Kft</b>	<b>Sz-1</b>
7100 Soltvadány, Vn Miklós út 3.	2011.02.
Telefon/Fax: 7419-263	M=1:10000
E-mail: meridiann@meridiann.hu	Böhménye
<b>BÖHÖNYE</b>	2011.02.
<b>KÉPZÉSEK</b>	2011.02.20.
Államvizsga	Államvizsga
Magister	Magister
Építész	Építész
Építész	Építész
Építész	Építész
Építész	Építész

A módosításokat készítette: Gábor András Altha TELEPÜLÉSRENDEZŐ  
 Kamara reg. TT 14-20092  
 7400 KAPOSVÁR, Rákóczi tér 4.  
 mobil: +36-30-703-7621  
 E-mail: gabor@altha.com

Böhménye településrendezési tervének 9. sz. módosítását az A.D.U. Építész Iroda Kft. készítette  
 Módosítva a 11/2023. (V.30.) önkormányzati rendelettel

Módosítva a 14/2023. (VI.29.) önkormányzati rendelettel  
 Készítette az A.D.U. Építész és Grafikus Iroda Kft. 2023.06.05.