



**BÖHÖNYE KÖZSÉG  
TELEPÜLÉSRENDEZÉSI TERVÉNEK  
FELÜLVIZSGÁLATA 2011.  
BELTERÜLET ÉS KAPCSOLÓDÓ RÉSZEINEK  
SZABÁLYOZÁSI TERVE**  
M=1:2000

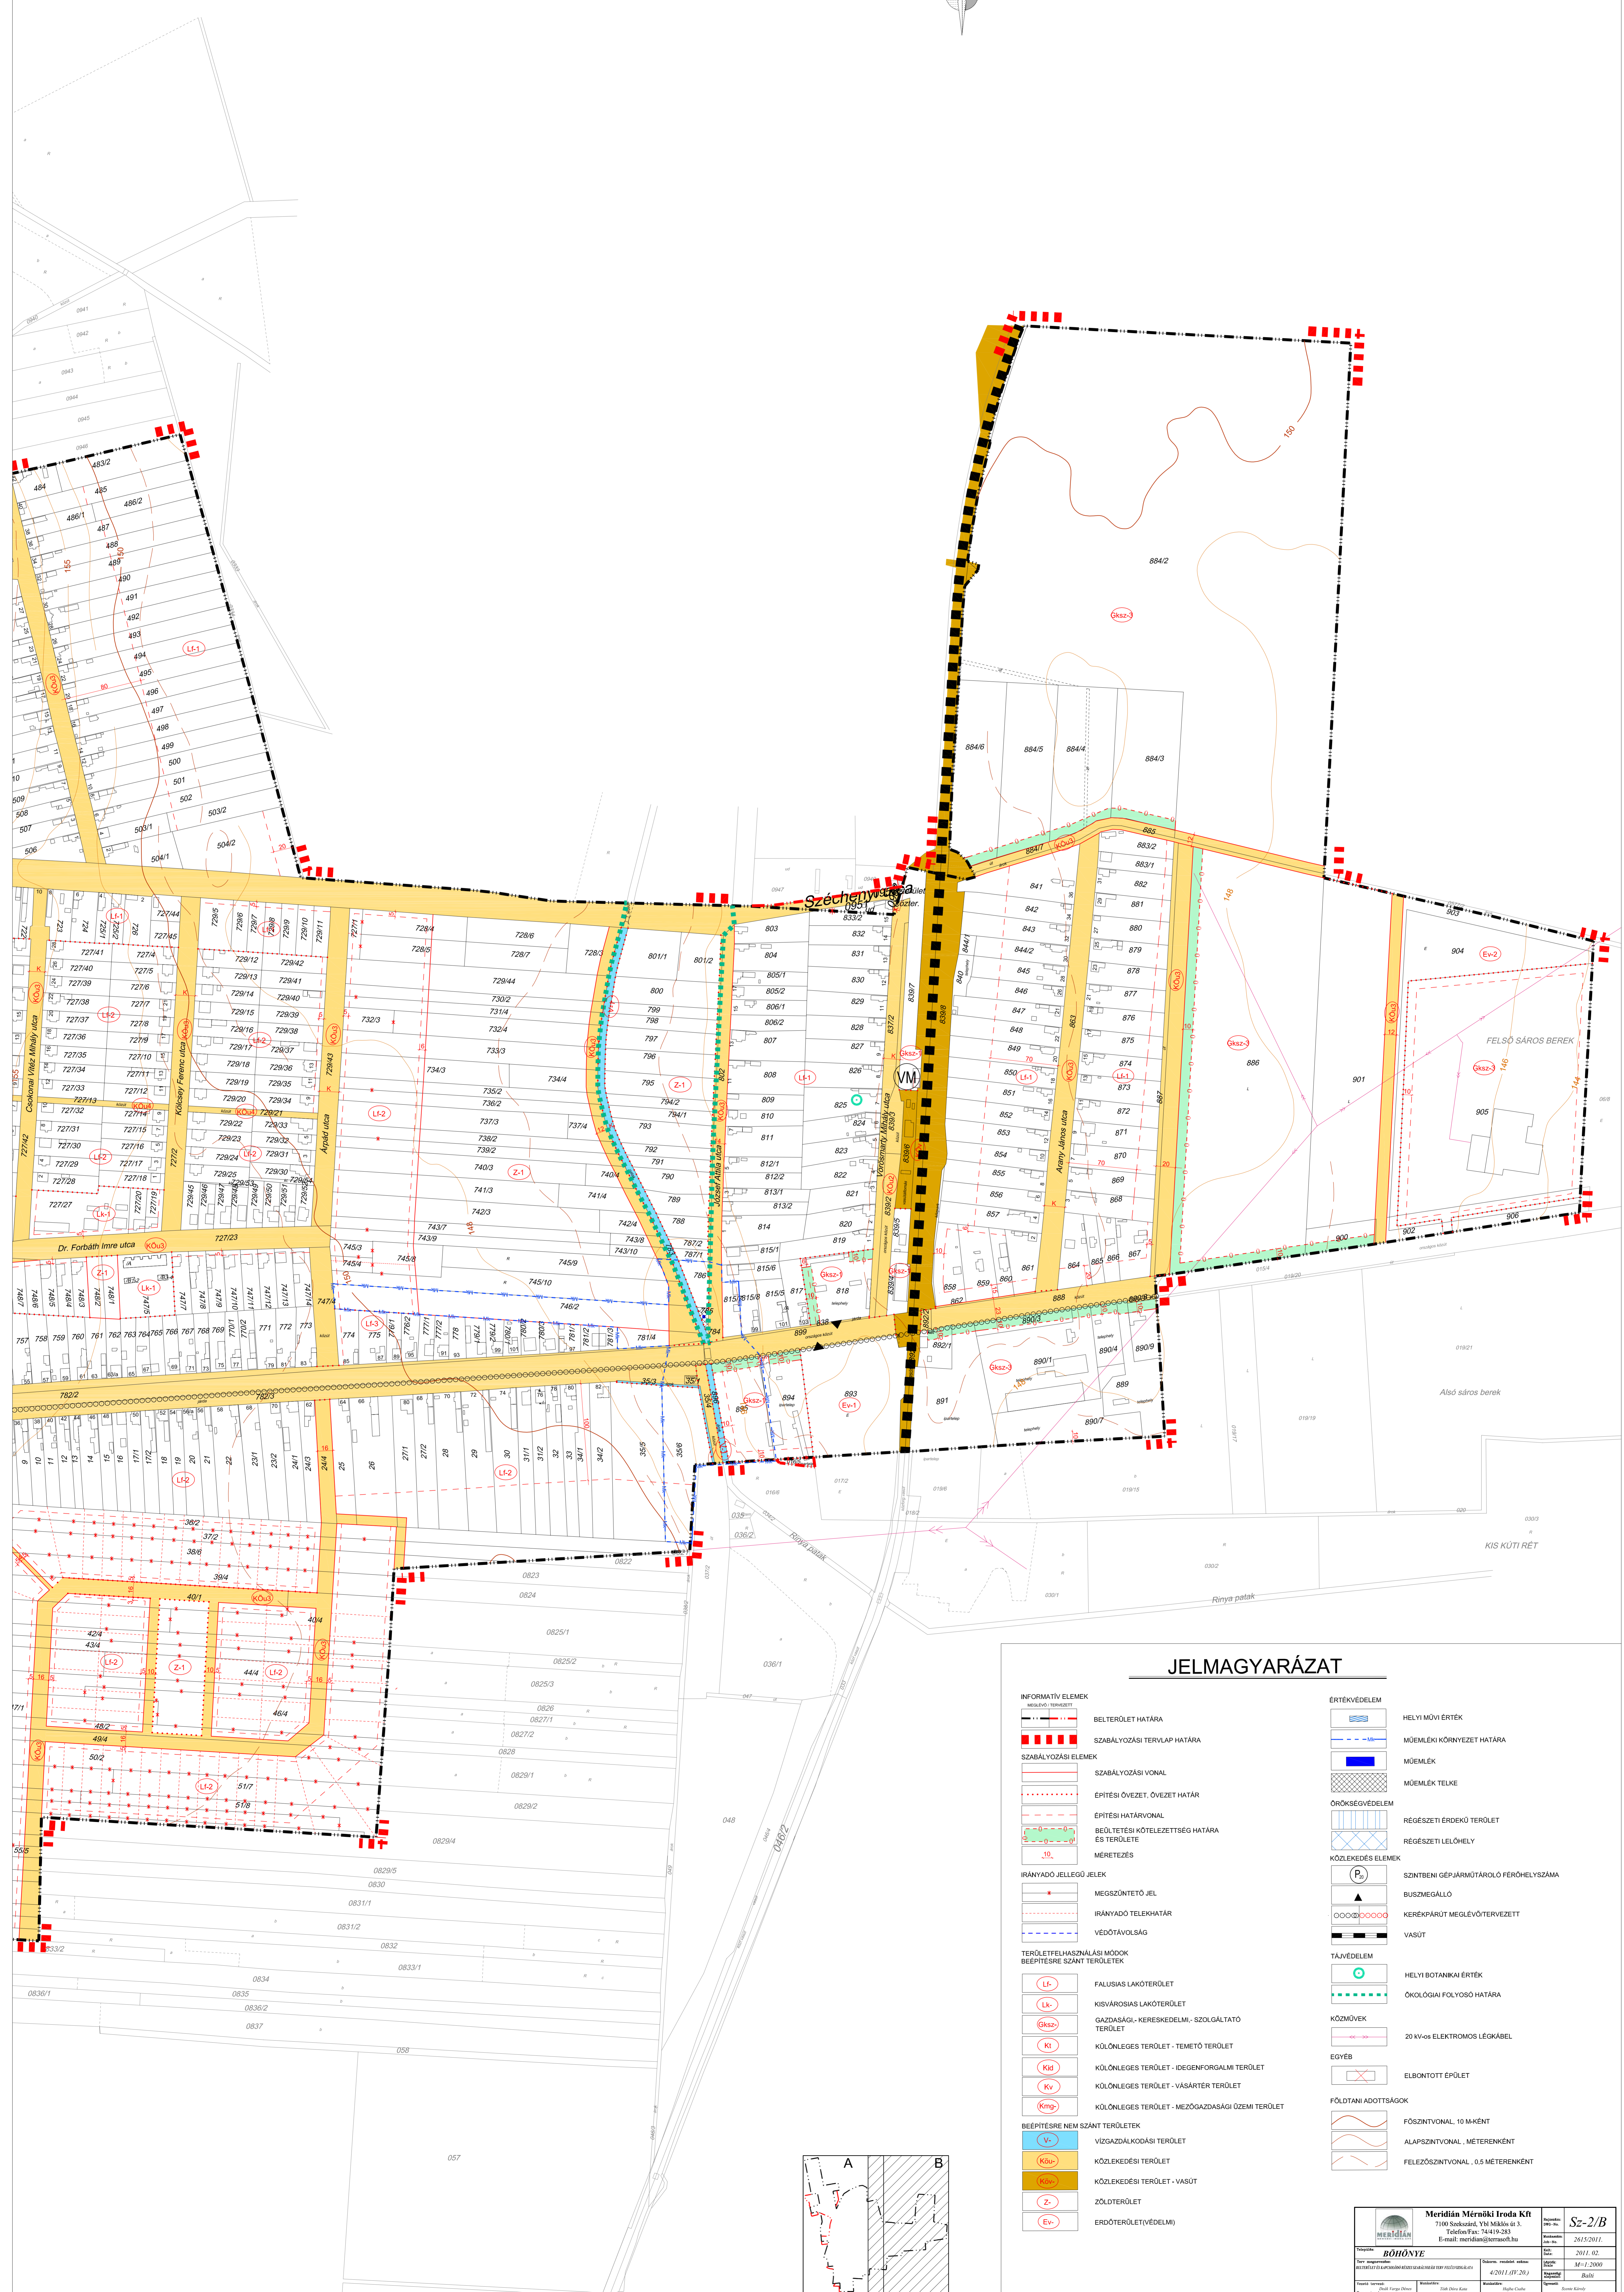

**JELMAGYARÁZAT**

<p><b>INFORMATÍV ELEM</b></p> <p>— BELTERÜLET HATÁRA</p> <p>— SZABÁLYOZÁSI TERV-LAP HATÁRA</p> <p><b>SZABÁLYOZÁSI ELEM</b></p> <p>— SZABÁLYOZÁSI VONAL</p> <p>— ÉPÍTÉSI ÖVEZET, ÖVEZET HATÁR</p> <p>— ÉPÍTÉSI HATÁRVONAL</p> <p>— BÉLTETÉSI KÖTELEZETTSÉG HATÁRA ÉS TERÜLETE</p> <p>— MERETEZÉS</p> <p><b>IRÁNYADÓ JELLEGŰ JELEK</b></p> <p>— MEGSZÜNTETŐ JEL</p> <p>— IRÁNYADÓ TELEKHATÁR</p> <p>— VÉDŐTÁVOLSÁG</p> <p><b>TERÜLETFELHASZNÁLÁSI MÓDOK BEÉPÍTÉSRE SZÁNT TERÜLETEK</b></p> <p>Lk — FALUSIAS LAKÓTERÜLET</p> <p>Lk — KISVÁROSAS LAKÓTERÜLET</p> <p>K — GAZDASÁGI - KÉRESKEDÉLM. - SZOLGÁLTATÓ TERÜLET</p> <p>Ki — KÜLÖNLÉGES TERÜLET - TEMETŐ TERÜLET</p> <p>Kid — KÜLÖNLÉGES TERÜLET - IDEGENFORGALMI TERÜLET</p> <p>Kv — KÜLÖNLÉGES TERÜLET - VASÁRTER TERÜLET</p> <p>Kmg — KÜLÖNLÉGES TERÜLET - MEZŐGAZDASÁGI ÜZEMI TERÜLET</p> <p><b>BEÉPÍTÉSRE NEM SZÁNT TERÜLETEK</b></p> <p>V — VIZSGALDOKODÁSI TERÜLET</p> <p>Esz — KÖZLEKEDÉSI TERÜLET</p> <p>Nsz — KÖZLEKEDÉSI TERÜLET - VASÚT</p> <p>Z — ZÖLDTERÜLET</p> <p>Ev — ERDŐTERÜLET (VEDELM)</p>	<p><b>ÉRTÉKEDELEM</b></p> <p>— HELYI MŰVI ÉRTEK</p> <p>— MŰEMELKI KÖRNYEZET HATÁRA</p> <p>— MŰEMELK</p> <p>— MŰEMELK TELKE</p> <p>— ÖRÖKSÉGVÉDELLEM</p> <p>— RÉGÉSZETI ÉRDEKŰ TERÜLET</p> <p>— RÉGÉSZETI LELEŐHELY</p> <p><b>KÖZLEKEDÉSI ELEM</b></p> <p>P — SZINTBEN GÉPJÁRMŰÁRÓLO FERŐHELYSZÁMA</p> <p>▲ — BUSZMÉGÁLLÓ</p> <p>○ — KERENKPÁRUT MEGLEŐTÉRVÉZETT</p> <p>— VASÚT</p> <p><b>TÁJVEDELEM</b></p> <p>— HELYI BOTANIKAI ÉRTEK</p> <p>— ÖKOLOGIAI FOLYOSÓ HATÁRA</p> <p><b>KÖZMŰVEK</b></p> <p>— 20 KV-OS ELEKTROMOS LÉGKÁBEL</p> <p><b>EGYÉB</b></p> <p>— ELBONTOTT ÉPÜLET</p> <p><b>FÖLDTANI ADOTTSÁGOK</b></p> <p>— FÖSZINTVONAL, 10 M-HÉNT</p> <p>— ALAPSZINTVONAL, MÉTERENKÉNT</p> <p>— FELZÖGÖSZINTVONAL, 0,5 MÉTERENKÉNT</p>
---	---

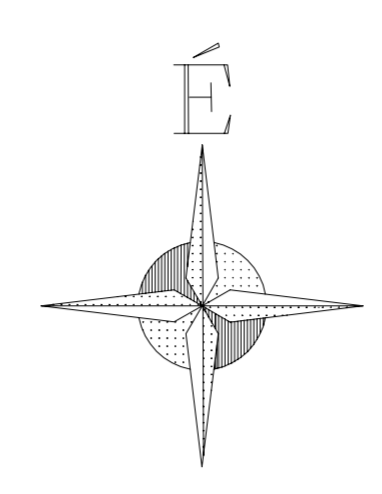