


BÓSZÉNFA

TELEPÜLÉSRENDEZÉSI ESZKÖZÖK

BELTERÜLET SZABÁLYOZÁSI TERV

M=1:2000

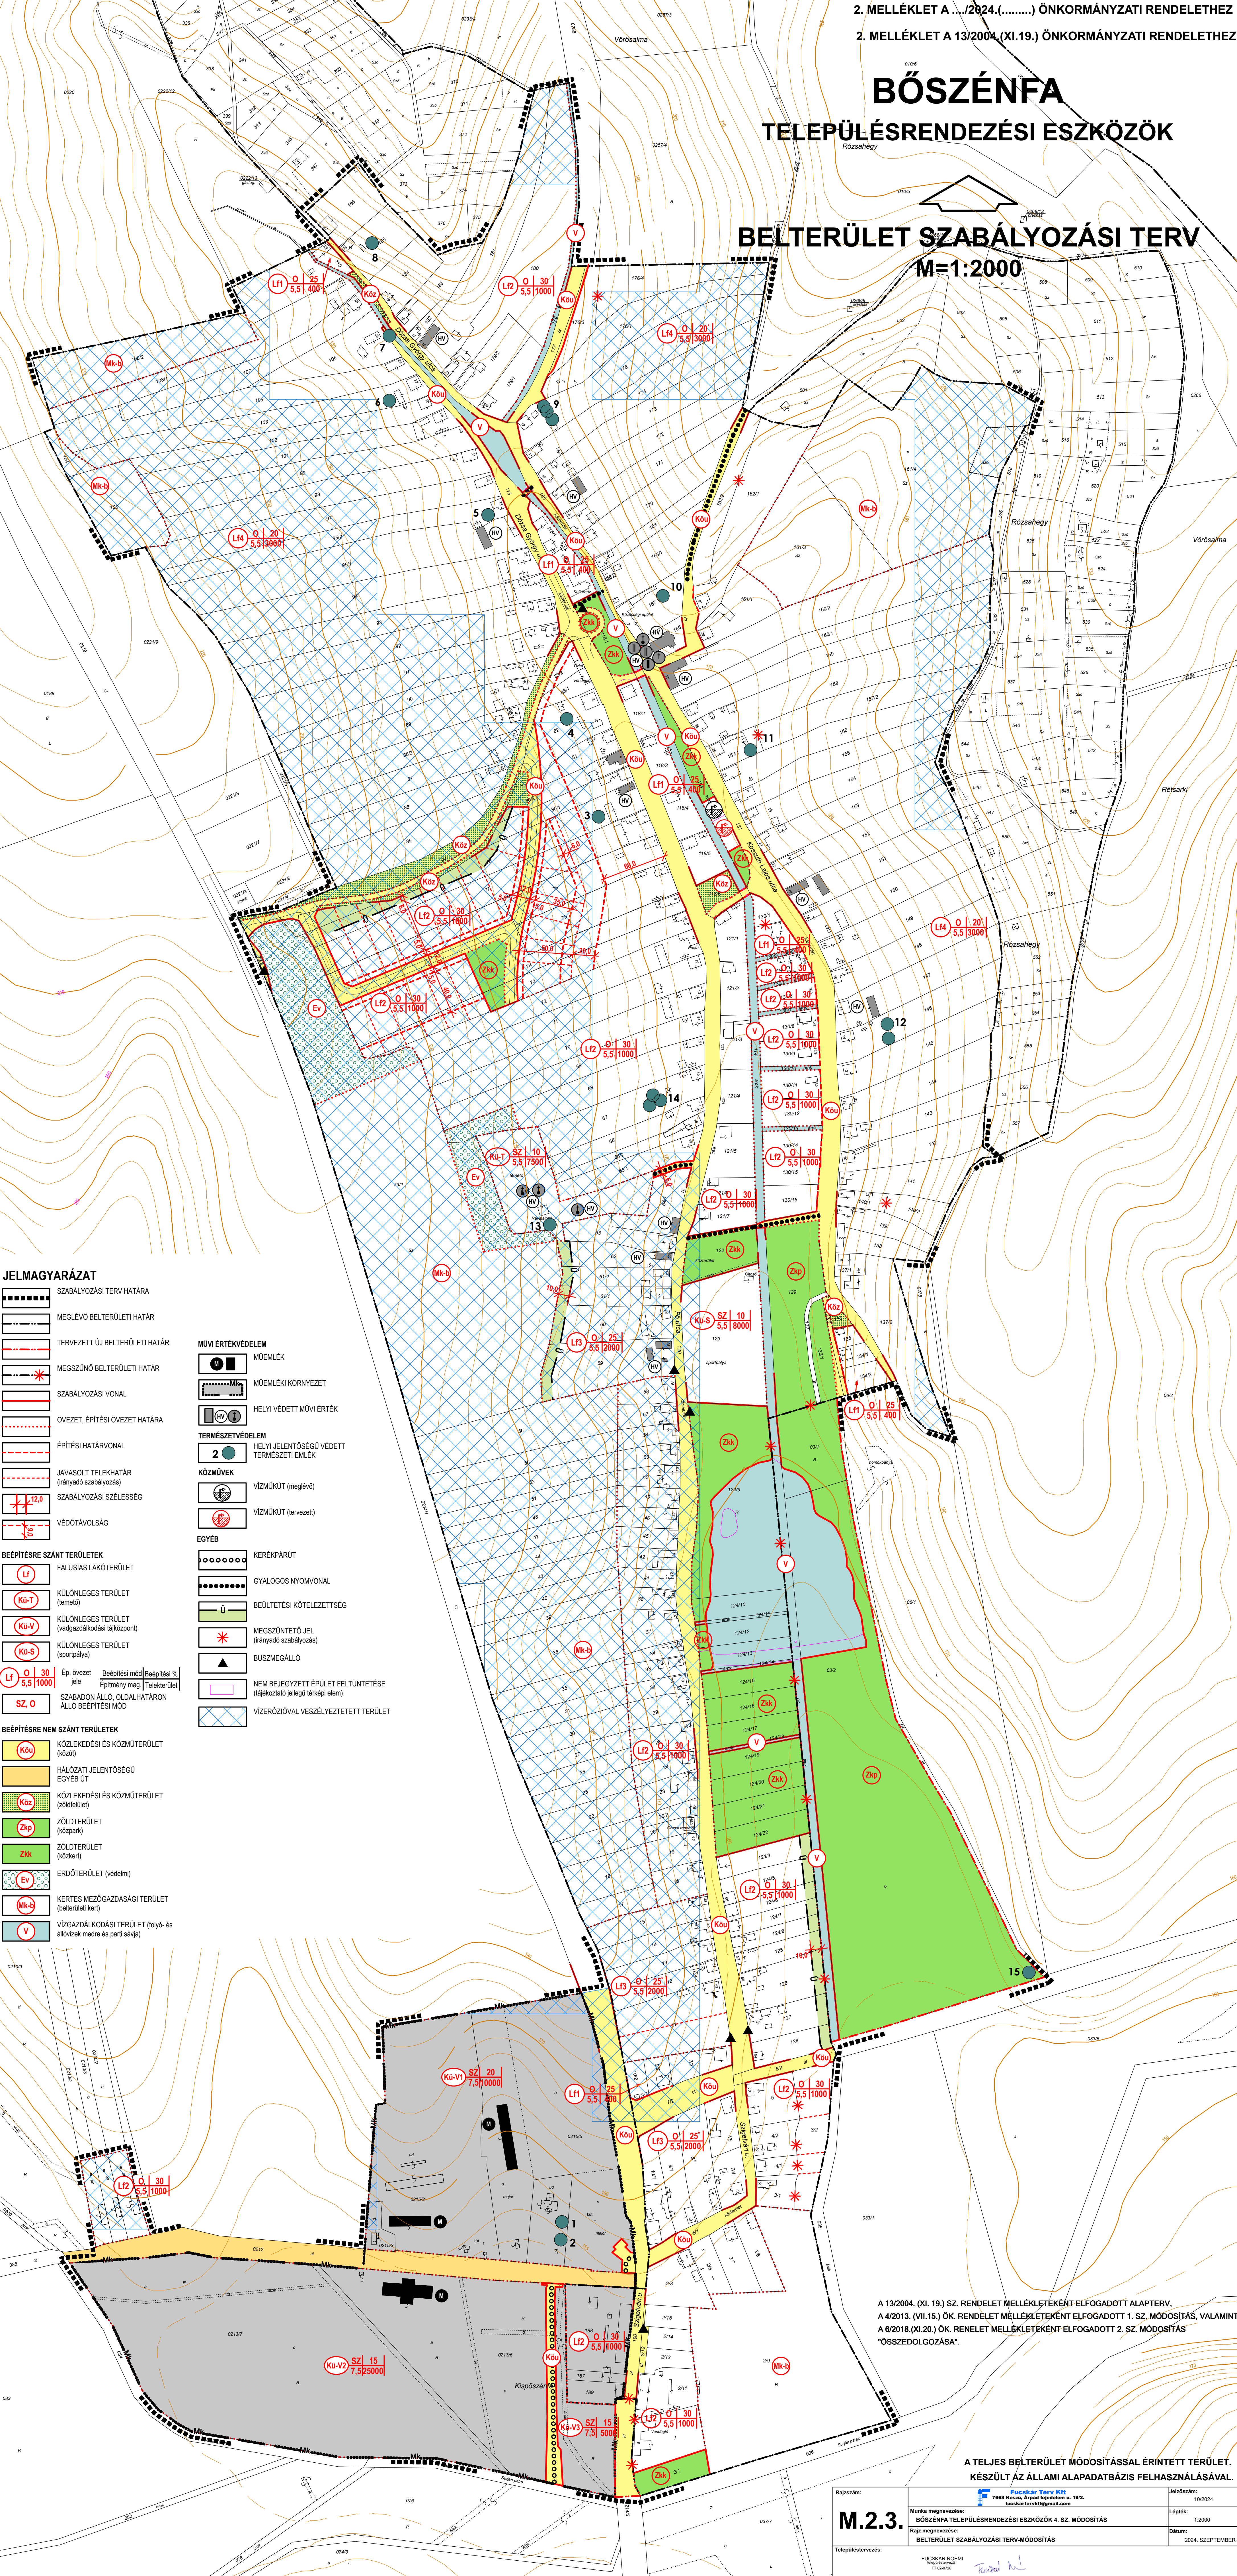

JELMAGYARÁZAT

- SZABÁLYOZÁSI TERV HATÁRA
- MEGLEVŐ BELTERÜLETI HATÁR
- TERVEZETT ÚJ BELTERÜLETI HATÁR
- MEGSZÜNŐ BELTERÜLETI HATÁR
- SZABÁLYOZÁSI VONAL
- ÖVEZET, ÉPÍTÉSI ÖVEZET HATÁRA
- ÉPÍTÉSI HATÁRVONAL
- JAVASOLT TELEKHATÁR (irányadó szabályozás)
- SZABÁLYOZÁSI SZÉLESSÉG
- VÉDŐTÁVOLSÁG

- BÉÉPÍTÉSRE SZÁNT TERÜLETEK**
- Lf** FALUSIAS LAKÓTERÜLET
- Ku-T** KÜLÖNLÉGES TERÜLET (temető)
- Ku-V** KÜLÖNLÉGES TERÜLET (vadgazdálkodási tájközpont)
- Ku-S** KÜLÖNLÉGES TERÜLET (sportpálya)
- Lf 0 | 30 | 5,5 | 1000** Ép. övezet | Beépítési mód | Beépítési % | Építési mag. | Telekterületi szabadság | ÁLLÓ BEÉPÍTÉSI MÓD
- SZ. 0** SZABADON ÁLLÓ, OLDALHATÁRON ÁLLÓ BEÉPÍTÉSI MÓD

- BÉÉPÍTÉSRE NEM SZÁNT TERÜLETEK**
- Kou** KÖZLEKEDÉSI ÉS KÖZMŰTERÜLET (közút)
- Koz** KÖZLEKEDÉSI ÉS KÖZMŰTERÜLET (zöldterület)
- Zkp** ZÖLDTERÜLET (közpark)
- Zk** ZÖLDTERÜLET (háztartás)
- Ev** ERDŐTERÜLET (védelem)
- Mk-b** KERTES MEZŐGAZDASÁGI TERÜLET (belterületi kert)
- V** VÍZGAZDÁLKODÁSI TERÜLET (folyó- és állóvizek medrére és parti sávjá)

- MŰVI ÉRTEKVEDELEM**
- M** MŰEMLEK
- Mk** MŰEMLEKI KÖRNYEZET
- HV** HELYI VÉDETT MŰVI ÉRTEK
- 2** HELYI JELENTŐSÉGŰ VÉDETT TERMÉSZETI EMLÉK
- KÖZMŰVEK**
- V** VÍZMŰKÜT (meglévő)
- V** VÍZMŰKÜT (tervezett)
- EGYÉB**
- K** KERÉKPÁRÚT
- G** GYALOGOS NYOMVONAL
- U** BEÜLTETÉSI KÖTELEZETTSÉG
- *** MEGSZÜNTETŐ JEL (irányadó szabályozás)
- ▲** BUSZMEGÁLLÓ
- ▲** NEM BEJEGYZETT ÉPÜLET FELTÜNTETÉSE (tájékoztató jellegű térképi elem)
- ▲** VÍZERÓZIÓVAL VESZÉLYEZTETETT TERÜLET

A 13/2004. (XI. 19.) SZ. RENDELET MELLÉKLETEKÉNT ELFOGADOTT ALAPTERV,
A 4/2013. (VII. 15.) ÖK. RENDELET MELLÉKLETEKÉNT ELFOGADOTT 1. SZ. MÓDOSÍTÁS, VALAMINT
A 6/2018. (XI. 20.) ÖK. RENDELET MELLÉKLETEKÉNT ELFOGADOTT 2. SZ. MÓDOSÍTÁS
"ÖSSZEOLGOZÁSA".

A TELJES BELTERÜLET MÓDOSÍTÁSSAL ÉRINTETT TERÜLET.
KÉSZÜLT AZ ÁLLAMI ALAPADATBÁZIS FELHASZNÁLÁSÁVAL.

Rajzszám:	Fűcskár Terv Kft. 7688 Kesztyűs, Árpád utca 19/B. fucskartervek@gmail.com	Jelölés:	10/2024
Munka megnevezése:	BÓSZÉNFA TELEPÜLÉSRENDEZÉSI ESZKÖZÖK 4. SZ. MÓDOSÍTÁS	Lépték:	1:2000
Rajz megnevezése:	BELTERÜLET SZABÁLYOZÁSI TERV MÓDOSÍTÁS	Dátum:	2024. SZEPTEMBER
Településtervező:	FÜCSKÁR NOEMI 11.02.2023		