CSERÉNFA
TELEPÜLÉSRENDEZÉSI TERVE

BELTERÜLET SZABÁLYOZÁSI TERV
M=1:2000

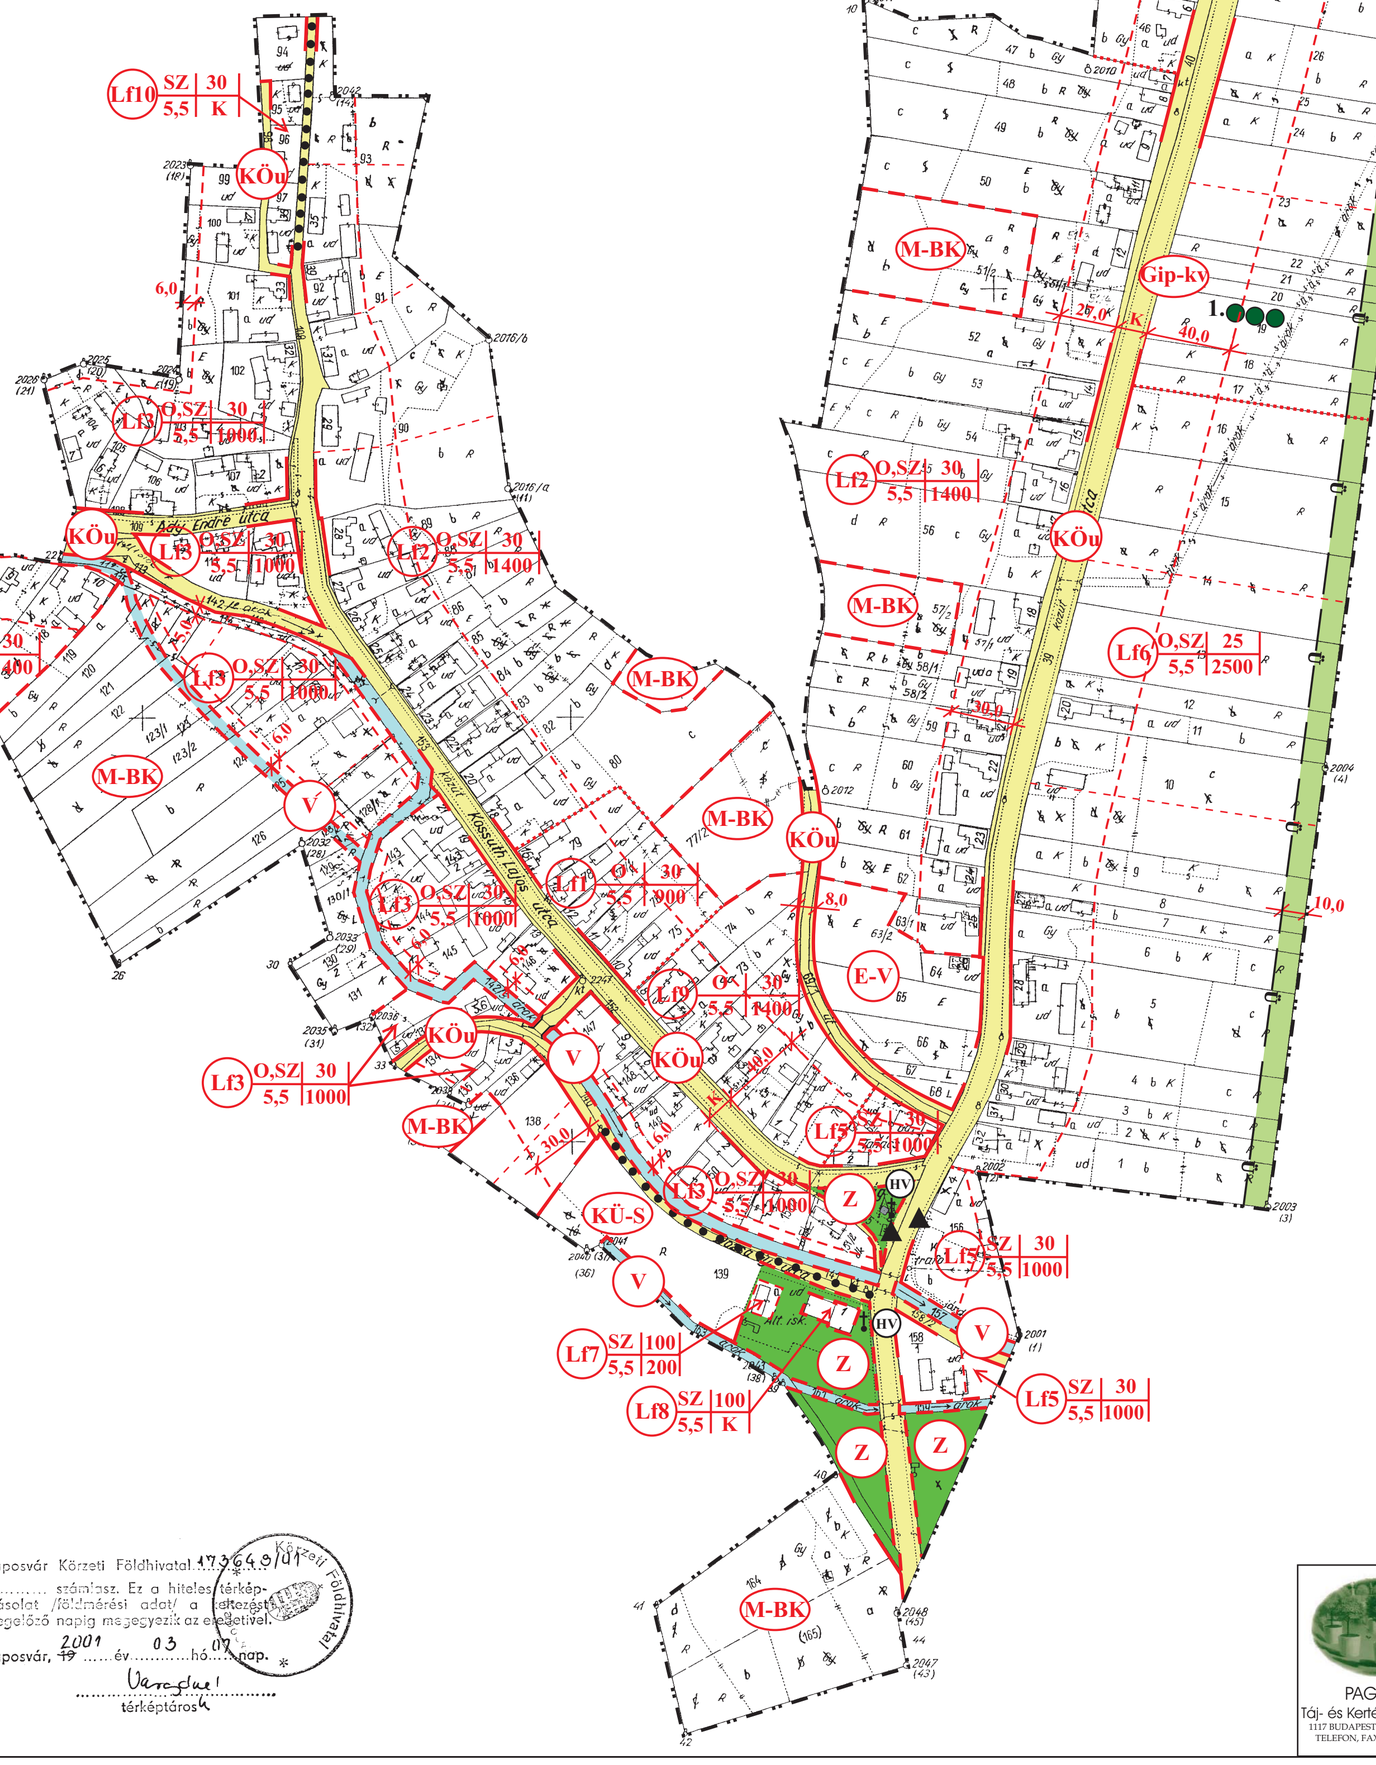

JELMAGYARÁZAT

MEGLÉVŐ | TERVEZETT

- BELTERÜLETEI HATÁR
- SZABÁLYOZÁSI VONAL (a közhasználatra szánt és a közhasználatra nem szánt terület határa)
- SZABÁLYOZÁSI SZÉLESSÉG (K | 12,0)
- TERÜLETFELHASZNÁLÁSI MÓD HATÁRA
- ÖVEZETI HATÁR
- ÉPÍTÉSI HATÁRVONAL
- IRÁNYADÓ TELEKHATÁR

BEÉPÍTÉSRE SZÁNT TERÜLET

- Lf — FALUSIAS LAKÓTERÜLET
- Gip-ky — EGYÉB IPARI GAZDASÁGI TERÜLET (szennyvízátemelő)
- KÜ-S — KÜLÖNLEGES TERÜLET (sportpálya)

ÉPÍTÉSI ÖVEZETI ELŐÍRÁS

Lf3 O,SZ 30 / 5,5 1000

Ép.övezet jele | beépítési mód | beépítési % / ép.magasság | telekterület

- O, SZ — OLDALHATÁRON ÁLLÓ, SZABADON ÁLLÓ
- K — KIALAKULT ÁLLAPOT SZERINT

BEÉPÍTÉSRE NEM SZÁNT TERÜLET

- KÖu — KÖZLEKEDÉSI ÉS KÖZMŰTERÜLET
- Z — ZÖLDTERÜLET
- V — VÍZGAZDÁLKODÁSITERÜLET (folyó és állóvizek medre és partI sávja)
- M-BK — MEZŐGAZDASÁGI TERÜLET (belterületi kert)
- E-V — ERDŐTERÜLET (védelmi rendeltetésű)

- 1. — HELYI JELENTŐSÉGŰ EGYEDI TERMÉSZETI ÉRTÉK
- HV — HELYI JELENTŐSÉGŰ MŰVI ÉRTÉK
- Ü — TELKEN BELÜLI KÖTELEZŐ VÉDŐFÁSÍTÁS
- AUTÓBUSZMEGÁLLÓ
- IRÁNYADÓ GYALOGÚT

ELFOGADVA A 9/2003. (VII. 3.) SZ. RENDELET MELLÉKLETEKÉNT

PAGONY
Táj- és Kertépítész Iroda
1117 BUDAPEST, PRIELLE K. U. 2.
TELEFON, FAX: (36-1) 206 2878

VIRÁNYI ÉPÍTÉSZ STÚDIÓ BETÉTI TÁRSASÁG
7400 KAPOSVÁR, LOSONC UTCA 1. TEL/FAX: 82-511-575

Munka megnevezése: CSERÉNFA TELEPÜLÉSRENDEZÉSI TERVE		Rajzszám: 2.3.
Rajz megnevezése: BELTERÜLET SZABÁLYOZÁSI TERV		
Jelszám: 12/2000	Tervezők: VIRÁNYI ISTVÁN TT1 14-0075/2001	Munkatárs: HORVÁTH RENÁTA
		Dátum: 2002. JÚNIUS