CSERÉNFA
TELEPÜLÉSRENDEZÉSI TERVE

BELTERÜLET SZABÁLYOZÁSI TERV
M=1:2000

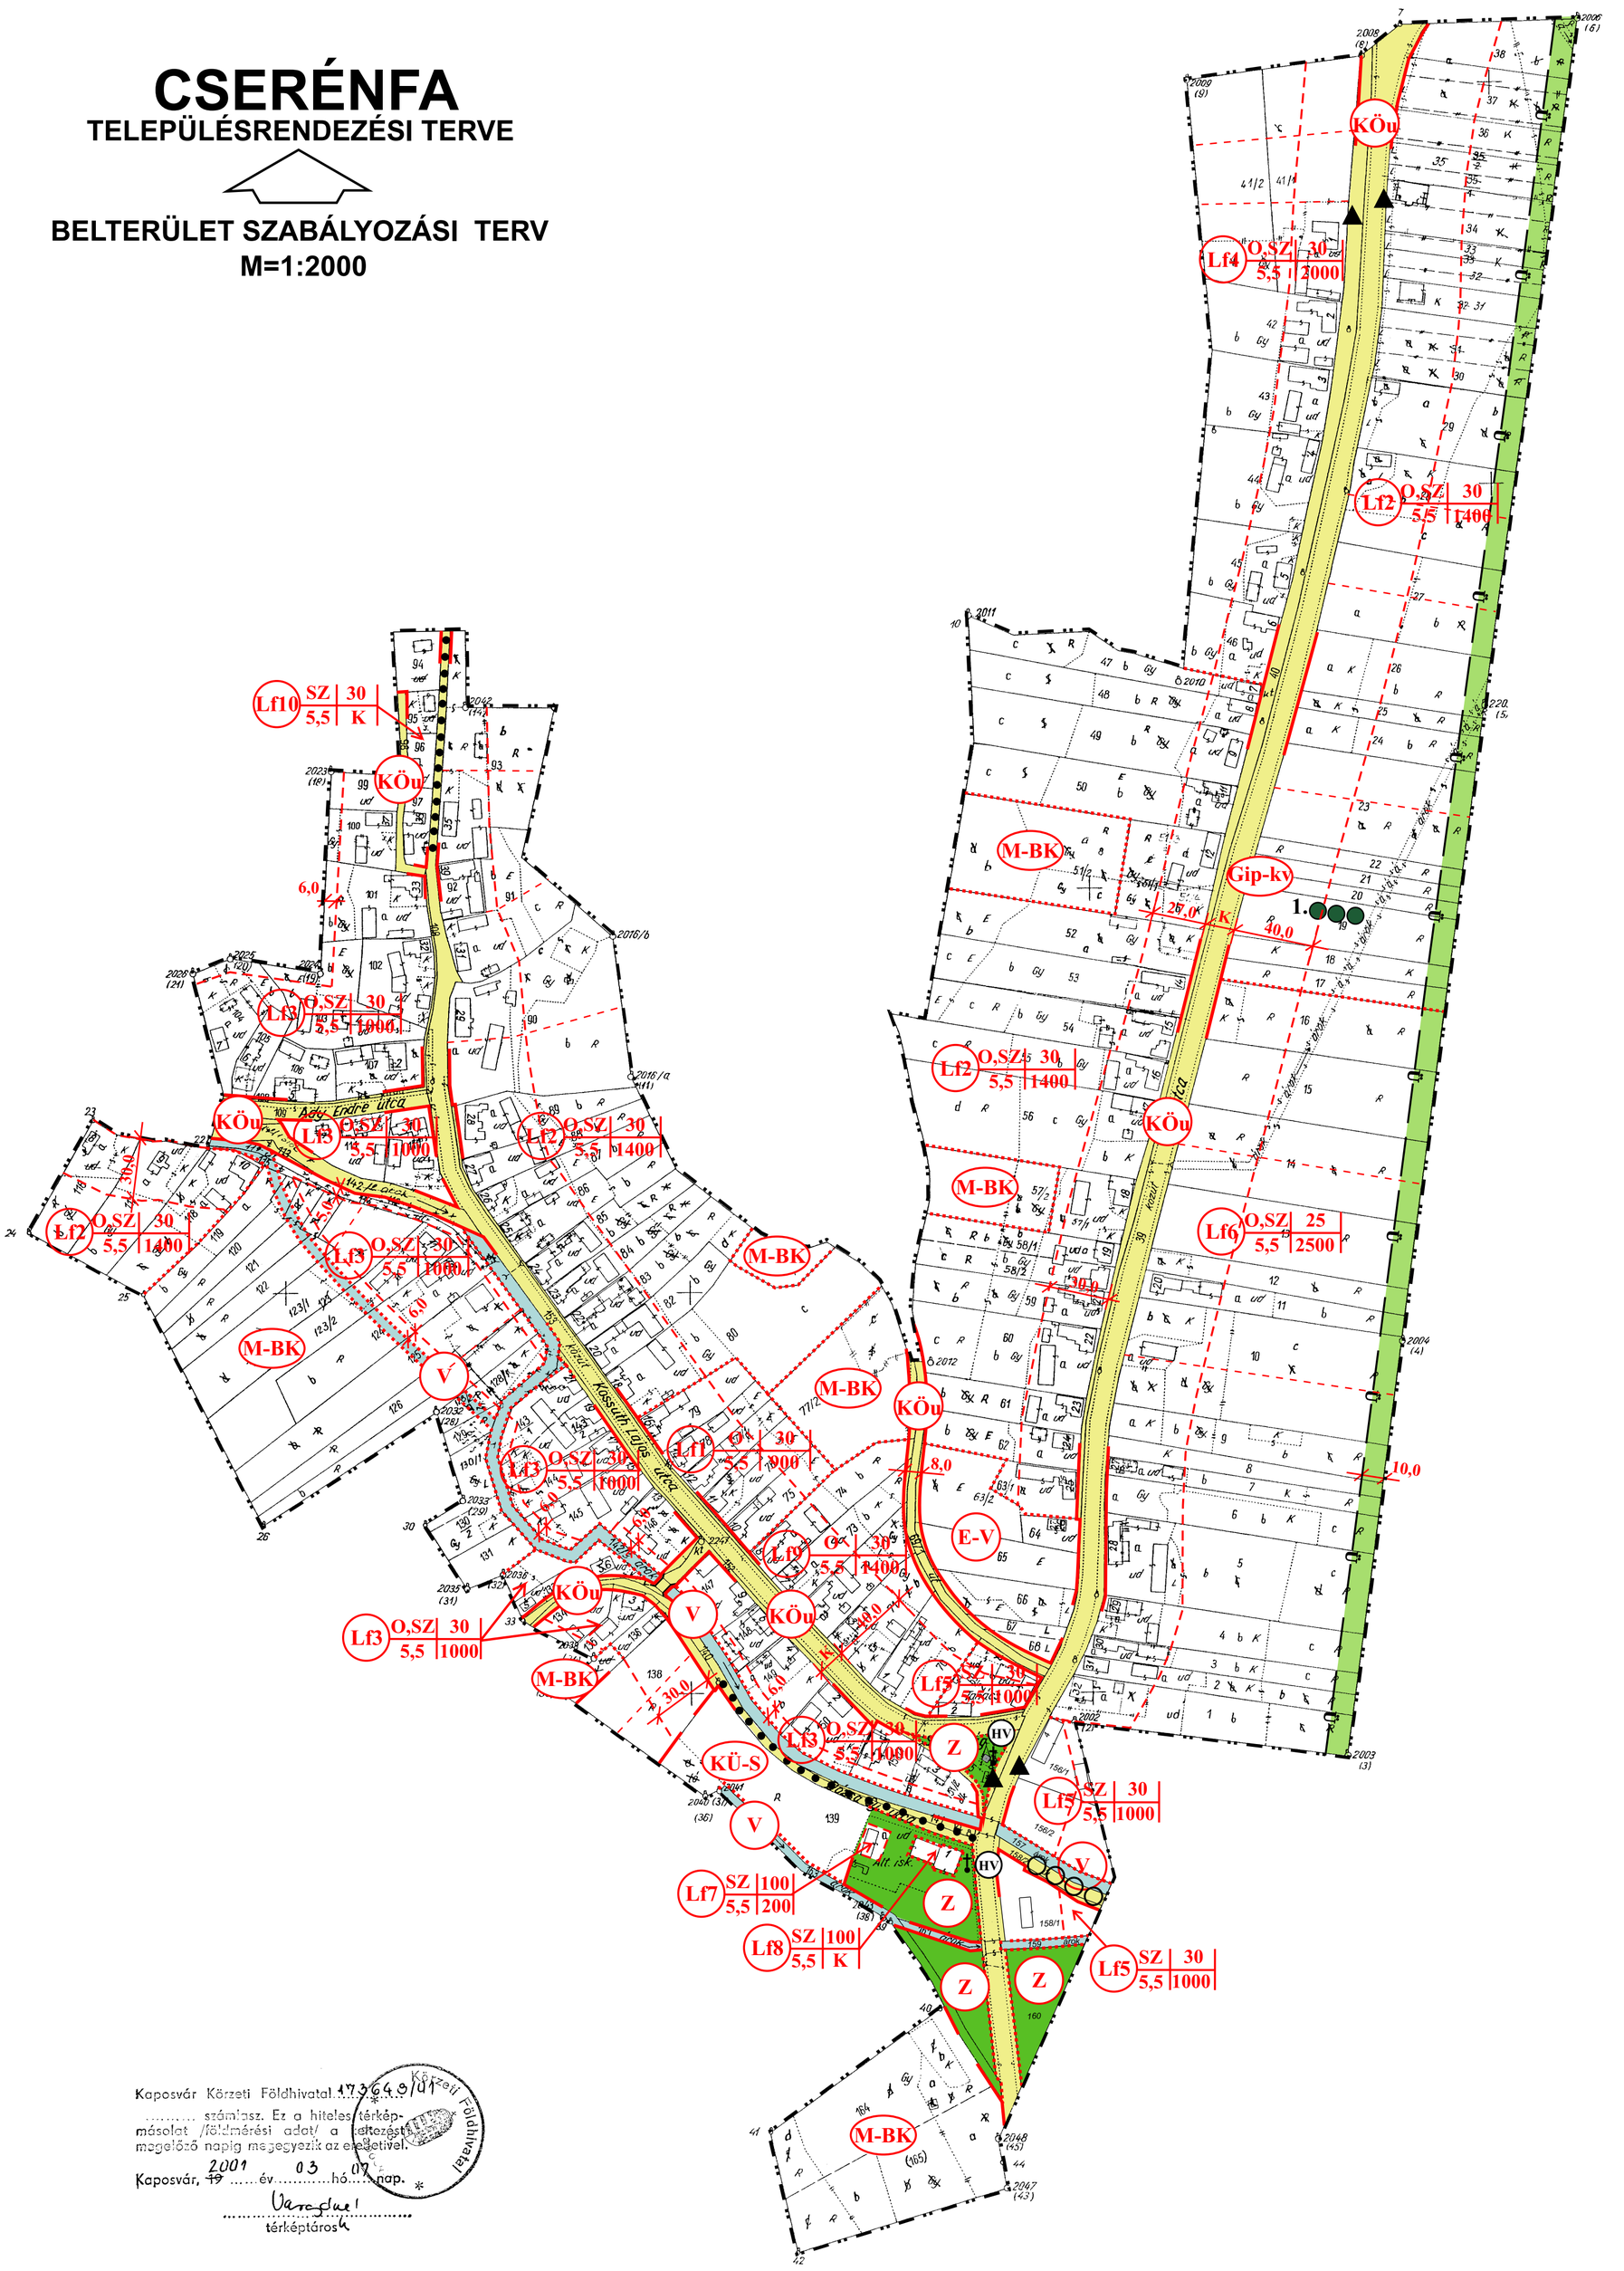

Kaposvár Körzeti Földhivatal 173649/01
..... számlasz. Ez a hiteles térkép-másolat /földmérési adat/ a feltüntetés megelőző napig megegyezik az eredetivel.
Kaposvár, 2001 03 07 nap.
térképtáros

JELMAGYARÁZAT

MEGLÉVŐ TERVEZETT

- BELTERÜLETEI HATÁR
- SZABÁLYOZÁSI VONAL (a közhasználatra szánt és a közhasználatra nem szánt terület határa)
- SZABÁLYOZÁSI SZÉLESSÉG (K / 12,0)
- ÖVEZETI HATÁR
- ÉPÍTÉSI HATÁRVONAL
- IRÁNYADÓ TELEKHATÁR

BEÉPÍTÉSRE SZÁNT TERÜLET

- Lf — FALUSIAS LAKÓTERÜLET
- Gip-ky — EGYÉB IPARI GAZDASÁGI TERÜLET (szennyvízátemelő)
- KÜ-S — KÜLÖNLEGES TERÜLET (sportpálya)

ÉPÍTÉSI ÖVEZETI ELŐÍRÁS

Lf3 O,SZ 30 / 5,5 1000 — Ép.övezet jele; beépítési mód | beépítési % / ép.magasság | telekterület

- O, SZ — OLDALHATÁRON ÁLLÓ, SZABADON ÁLLÓ
- K — KIALAKULT ÁLLAPOT SZERINT

BEÉPÍTÉSRE NEM SZÁNT TERÜLET

- KÖu — KÖZLEKEDÉSI ÉS KÖZMŰTERÜLET
- Z — ZÖLDTERÜLET
- V — VÍZGAZDÁLKODÁSITERÜLET (folyó és állóvizek medre és partl sávja)
- M-BK — MEZŐGAZDASÁGI TERÜLET (belterületi kert)
- E-V — ERDŐTERÜLET (védelmi rendeltetésű)

- 1. — HELYI JELENTŐSÉGŰ EGYEDI TERMÉSZETI ÉRTÉK
- HV — HELYI JELENTŐSÉGŰ MŰVI ÉRTÉK
- Ü — TELKEN BELÜLI KÖTELEZŐ VÉDŐFÁSÍTÁS
- AUTÓBUSZMEGÁLLÓ
- IRÁNYADÓ GYALOGÚT
- TÉRSÉGI KERÉKPÁRÚT

A 9/2003. (VII. 3.) ÖNKORMÁNYZATI RENDELET MELLÉKLETEKÉNT ELFOGADOTT ALAPTERV,
(AZ 1. SZ. MÓDOSÍTÁS A SZABÁLYOZÁSI TERVEKET NEM ÉRINTETTE),
A 14/2022. (XI.29.) ÖNKORMÁNYZATI RENDELET MELLÉKLETEKÉNT ELFOGADOTT 2. SZ. MÓDOSÍTÁS „ÖSSZEDOLGOZÁSA”.

A TELEPÜLÉS TELJES KÖZIGAZGATÁSI TERÜLETE TÁJKÉPVÉDELMI TERÜLET ÖVEZETTEL ÉRINTETT.

AZ ADATSZOLGÁLTATÁS SORSZÁMA: 2627
KÉSZÜLT AZ ÁLLAMI ALAPADABÁZIS FELHASZNÁLÁSÁVAL

Rajzszám: **2.2.**	Fucskár Terv Kft, 7668 Keszü, Árpád fejedelem u. 19/2., fucskartervkft@gmail.com	Jelszószám: 12/2022
	Munka megnevezése: CSERÉNFA TELEPÜLÉSRENDEZÉSI ESZKÖZÖK 2.SZ.MÓDOSÍTÁS	Lépték: M=1:2000
	Rajz megnevezése: BELTERÜLET SZABÁLYOZÁSI TERV	Dátum: 2022. NOVEMBER

Településtervezés	Közlekedés:	Közműellátás:		Tájrendezés, környezetalakítás:
FUCSKÁR NOÉMI, településtervező, TT 02-0730	FARKAS LÁSZLÓ, okl.településmérnök, TT 01-6199, Tkö 01-16873	BOSNYÁKOVICS GABRIELLA, okl.építőmérnök, 11-01031	DIMA ANDRÁS, okl.építőmérnök, 01-2130	MESZESÁN PÉTER, okl.tájépítészmérnök, TK-01-5340