
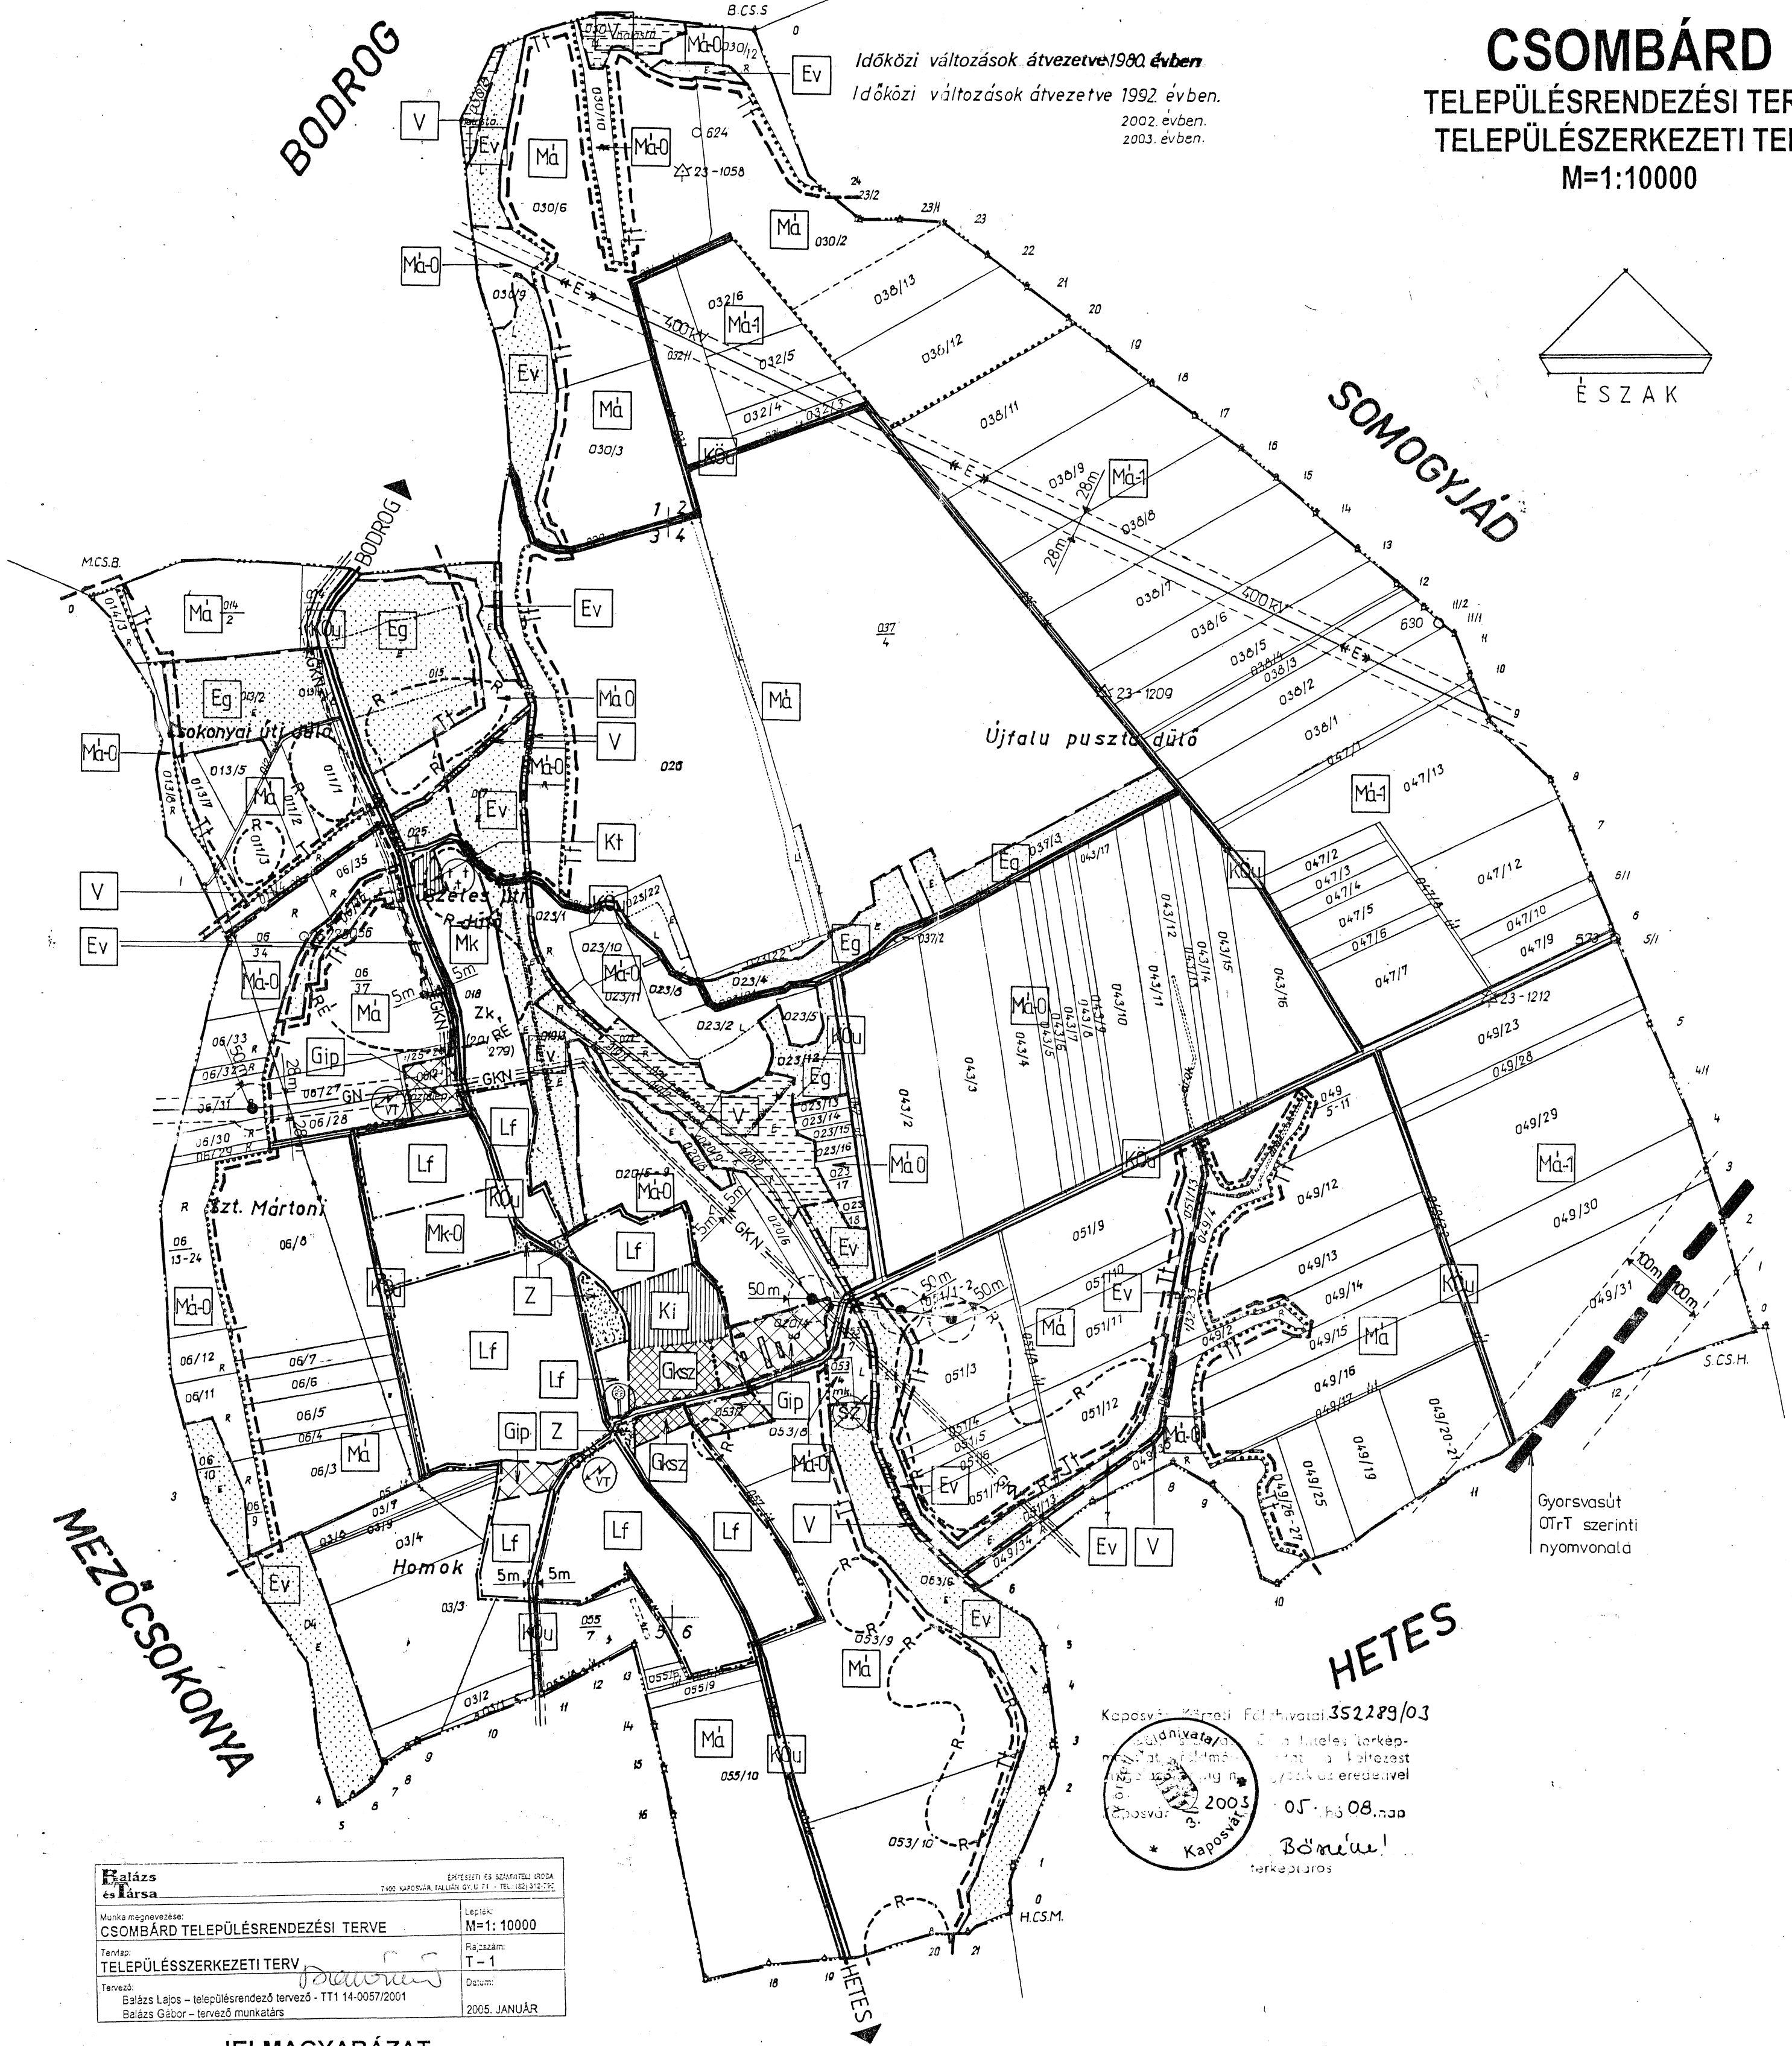


CSOMBÁRD
TELEPÜLÉSRENDEZÉSI TERVE
TELEPÜLÉSZERKEZETI TERV
M=1:10000

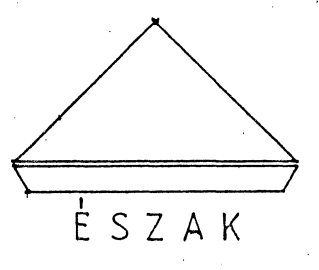

Balázs és Társa	
Munka megnevezése:	
CSOMBÁRD TELEPÜLÉSRENDEZÉSI TERVE	
Tervező:	
TELEPÜLÉSZERKEZETI TERV	
Tervező:	
Balázs Lajos – településrendező tervező - TT1 14-0057/2001	
Balázs Gábor – tervező munkatárs	
Lépték:	
M=1:10000	
Rajzszám:	
T-1	
Datum:	
2005. JANUÁR	

JELMAGYARÁZAT

	KÖZIGAZGATÁSI HATÁR		Eg		ERDŐTERÜLET GAZDASÁGI		28 m		VÉDŐTERÜLET, VÉDŐSÁV HATÁRA
	BELTERÜLETI HATÁR		Ev		ERDŐTERÜLET VÉDELMI		ORSZÁGOS MELLÉKÚT		TELEPÜLÉSI MELLÉKÚT
	BÉÉPÍTÉSRE SZÁNT TERÜLET HATÁRA		Mk		MEZŐGAZDASÁGI TERÜLET KERTTERÜLET		TELEPÜLÉSI MELLÉKÚT		TERVEZETT GYORSVASÚT
	TERÜLETFELHASZNÁLÁSI EGYSÉG HATÁRA		Mk-0		MEZŐGAZDASÁGI TERÜLET BELTERÜLETI KERTTERÜLET - NEM BÉÉPÍTHETŐ		TELEPÜLÉSI MELLÉKÚT		VÍZTÁROZÓ MEDENCE
	ÖVEZETEK HATÁRA		Má		MEZŐGAZDASÁGI TERÜLET ÁLTALÁNOS		TELEPÜLÉSI MELLÉKÚT		MEGSZÜNTETETT SZEMÉLTELEP
	FALUSIAS LAKÓTERÜLET		Má-0		MEZŐGAZDASÁGI TERÜLET VÉDENDŐ GYEP, LEGELŐ, NÁDAS, RÉT		TELEPÜLÉSI MELLÉKÚT		VILLAMOS ALAPHÁLÓZAT (400kV)
	GAZDASÁGI TERÜLET KERESKEDELMI, SZOLGÁLTATÓ		Má-1		MEZŐGAZDASÁGI TERÜLET VÉDELMI ÖVEZETEKKEK ÉRINTETT		TELEPÜLÉSI MELLÉKÚT		VILLAMOS TRANSZFORMÁTOR ÁLLOMÁS
	GAZDASÁGI TERÜLET EGYÉB IPARI		V		VÍZGAZDÁLKODÁSI TERÜLET PATAK, CSATORNA, TÓ		TELEPÜLÉSI MELLÉKÚT		NAGYNYOMÁSÚ GÁZVEZETÉK
	KÜLÖNLEGES TERÜLET TEMETŐ		R		RÉGÉSZETI TERÜLET HATÁRA		TELEPÜLÉSI MELLÉKÚT		NAGY-KÖZÉPNYOMÁSÚ GÁZVEZETÉK
	KÜLÖNLEGES TERÜLET IDEGENFORGALMI		RÉ		RÉGÉSZETI ÉRDEKŰ TERÜLET HATÁRA		TELEPÜLÉSI MELLÉKÚT		GAZKÚT
	KÖZLEKEDÉSI TERÜLET KÖZÚTI		T		ORSZÁGOS JELENTŐSÉGŰ TERMÉSZETI TERÜLET EGYBEN TÁJKEPVÉDELMI TERÜLET HATÁRA		TELEPÜLÉSI MELLÉKÚT		TEMETŐ
	ZÖLDTERÜLET		Tt		TERMÉSZETI TERÜLET HATÁRA		TELEPÜLÉSI MELLÉKÚT		