


BELTERÜLET SZABÁLYOZÁSI TERV

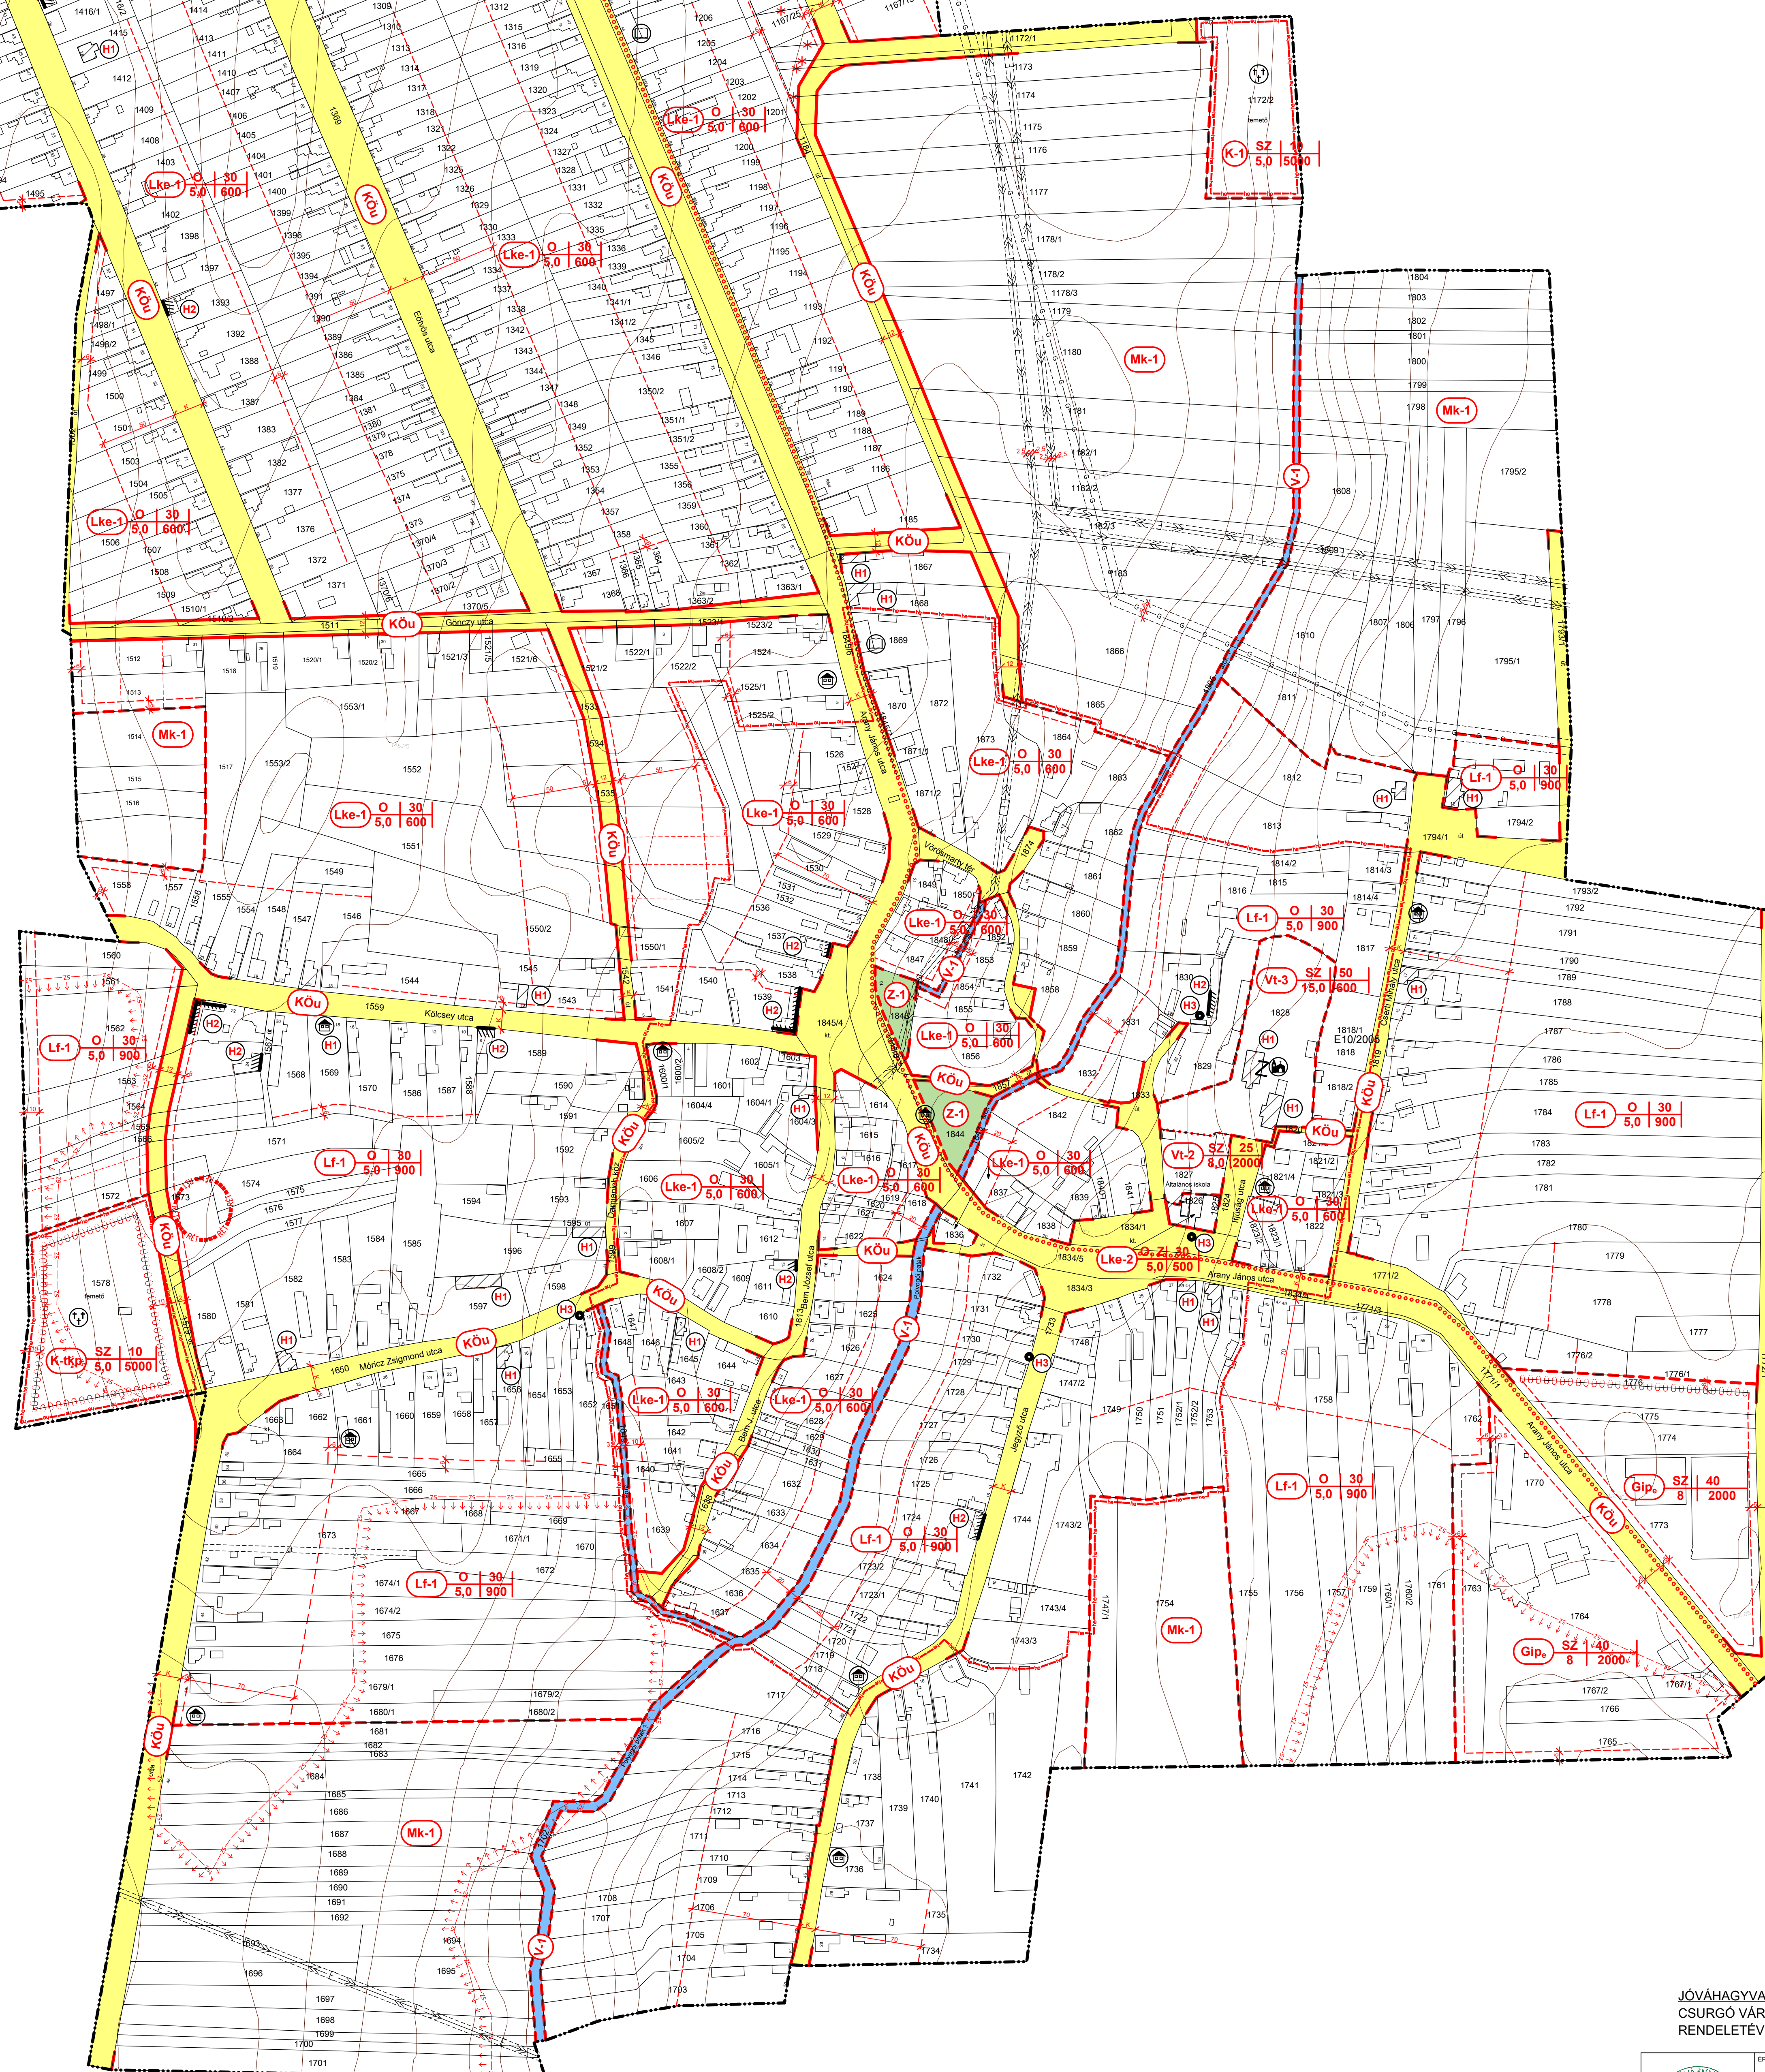

JÓVÁHAGYVA:
CSURGÓ VÁROS ÖNKORMÁNYZATÁNAK 13/2010. (IX.27.) SZÁMÚ KÉPVISELŐTESTÜLETI
RENDELETÉVEL

	ÉPÍTÉSZETI TERVEZÉS:	ARKER STÚDIO ÉPÍTÉSZETI ÉS KERESKEDELMI KFT. 7400 KAPOSVÁR, DOZSA ÚT 21. TEL/FAX: 82/ 473/43 82/321-134 INTERNET: WWW.ARKER.HU E-MAIL: ARKERSTUDIO@ARKER.HU	RAJZOSZÁM:
	MUNKÁR MEGEVÉZÉS:	CSURGÓ VÁROS TELPÖLÉPÉSENDEZÉSI TERVEK MÓDOSÍTÁSA	SZT-2/13
	RAJZ MEGEVÉZÉS:	BELTERÜLET SZABÁLYOZÁSI TERV M=1:2000	
	MEGNEVEZŐ:	CSURGÓ VÁROS ÖNKORMÁNYZATA 8840 CSURGÓ, SZÉCHENYI TER 2. TEL.: 82/471-388	ALÁÍRÁS:
	TELEFÖLÉRTÉSZŐ:	L. BALOGH KRISZTINA OKL. ÉPÍTÉSZMERNÖK VEZETŐ TELPÖLÉPÉSENDEZŐ IT. 14-8067/10-2 ARKER'S KFT. KAPOSVÁR, DOZSA ÚY 21.	ALÁÍRÁS:
ELJÓZÁSZÁM:	MUNKATÁRS:	FADGYAS ANITA TELPÖLÉSMERNŐK ARKER'S KFT. 7400 KAPOSVÁR, DOZSA ÚY. U. 21.	ALÁÍRÁS:
DÁTUM:	KÉSZÜLT AZ ÁLLAMI ALAPADATOK FELHASZNÁLÁSÁVAL		