2. melléklet a 4/2000.(VI.5.) önkormányzati rendelethez

DRÁVATAMÁSI

KÖZSÉG RENDEZÉSI TERVE, 1999

BELTERÜLET SZABÁLYOZÁSI TERVE

M 1:2000

JELMAGYARÁZAT

- BELTERÜLETI HATÁR
- SZABÁLYOZÁSI VONAL /KÖZTERÜLET HATÁRA/
- TERÜLETEGYSÉG HATÁRA
- ÉPÍTÉSI HATÁRVONAL
- 0 | 30 / 4,5 | 900 — BEÉPÍTÉSI MÓD / ÉPÍTMÉNYMAGASSÁG/M/ — BEÉPÍTETTSÉG% / TELEKTERÜLET/M²/
- FL — FALUSIAS LAKÓTERÜLET
- KV TV — KÖZPONTI VEGYES TER, TELEPÜLÉSKÖZPONTI V.T.
- HH — HÉTVÉGIHÁZAS ÜDÜLŐTERÜLET
- K — KÖZLEKEDÉSI-KÖZMŰTERÜLET
- KP — ZÖLDTERÜLET
- VT — EGYÉB TERÜLET, VÍZFOLYÁS
- S T — KÜLÖNLEGES TERÜLET /SPORT, TEMETŐ/
- 0 — OLDALHATÁRON ÁLLÓ
- SZ d — SZABADONÁLLÓ
- ET — ELVI ÉP.ÉNG.TERV SZERINT
- H * t — HELYI MŰVI ÉRTÉK
- GYALOGÚT
- AUTÓBUSZMEGÁLLÓ
- V — HIDROGEOLÓGIAI VÉDŐTERÜLET HAT.

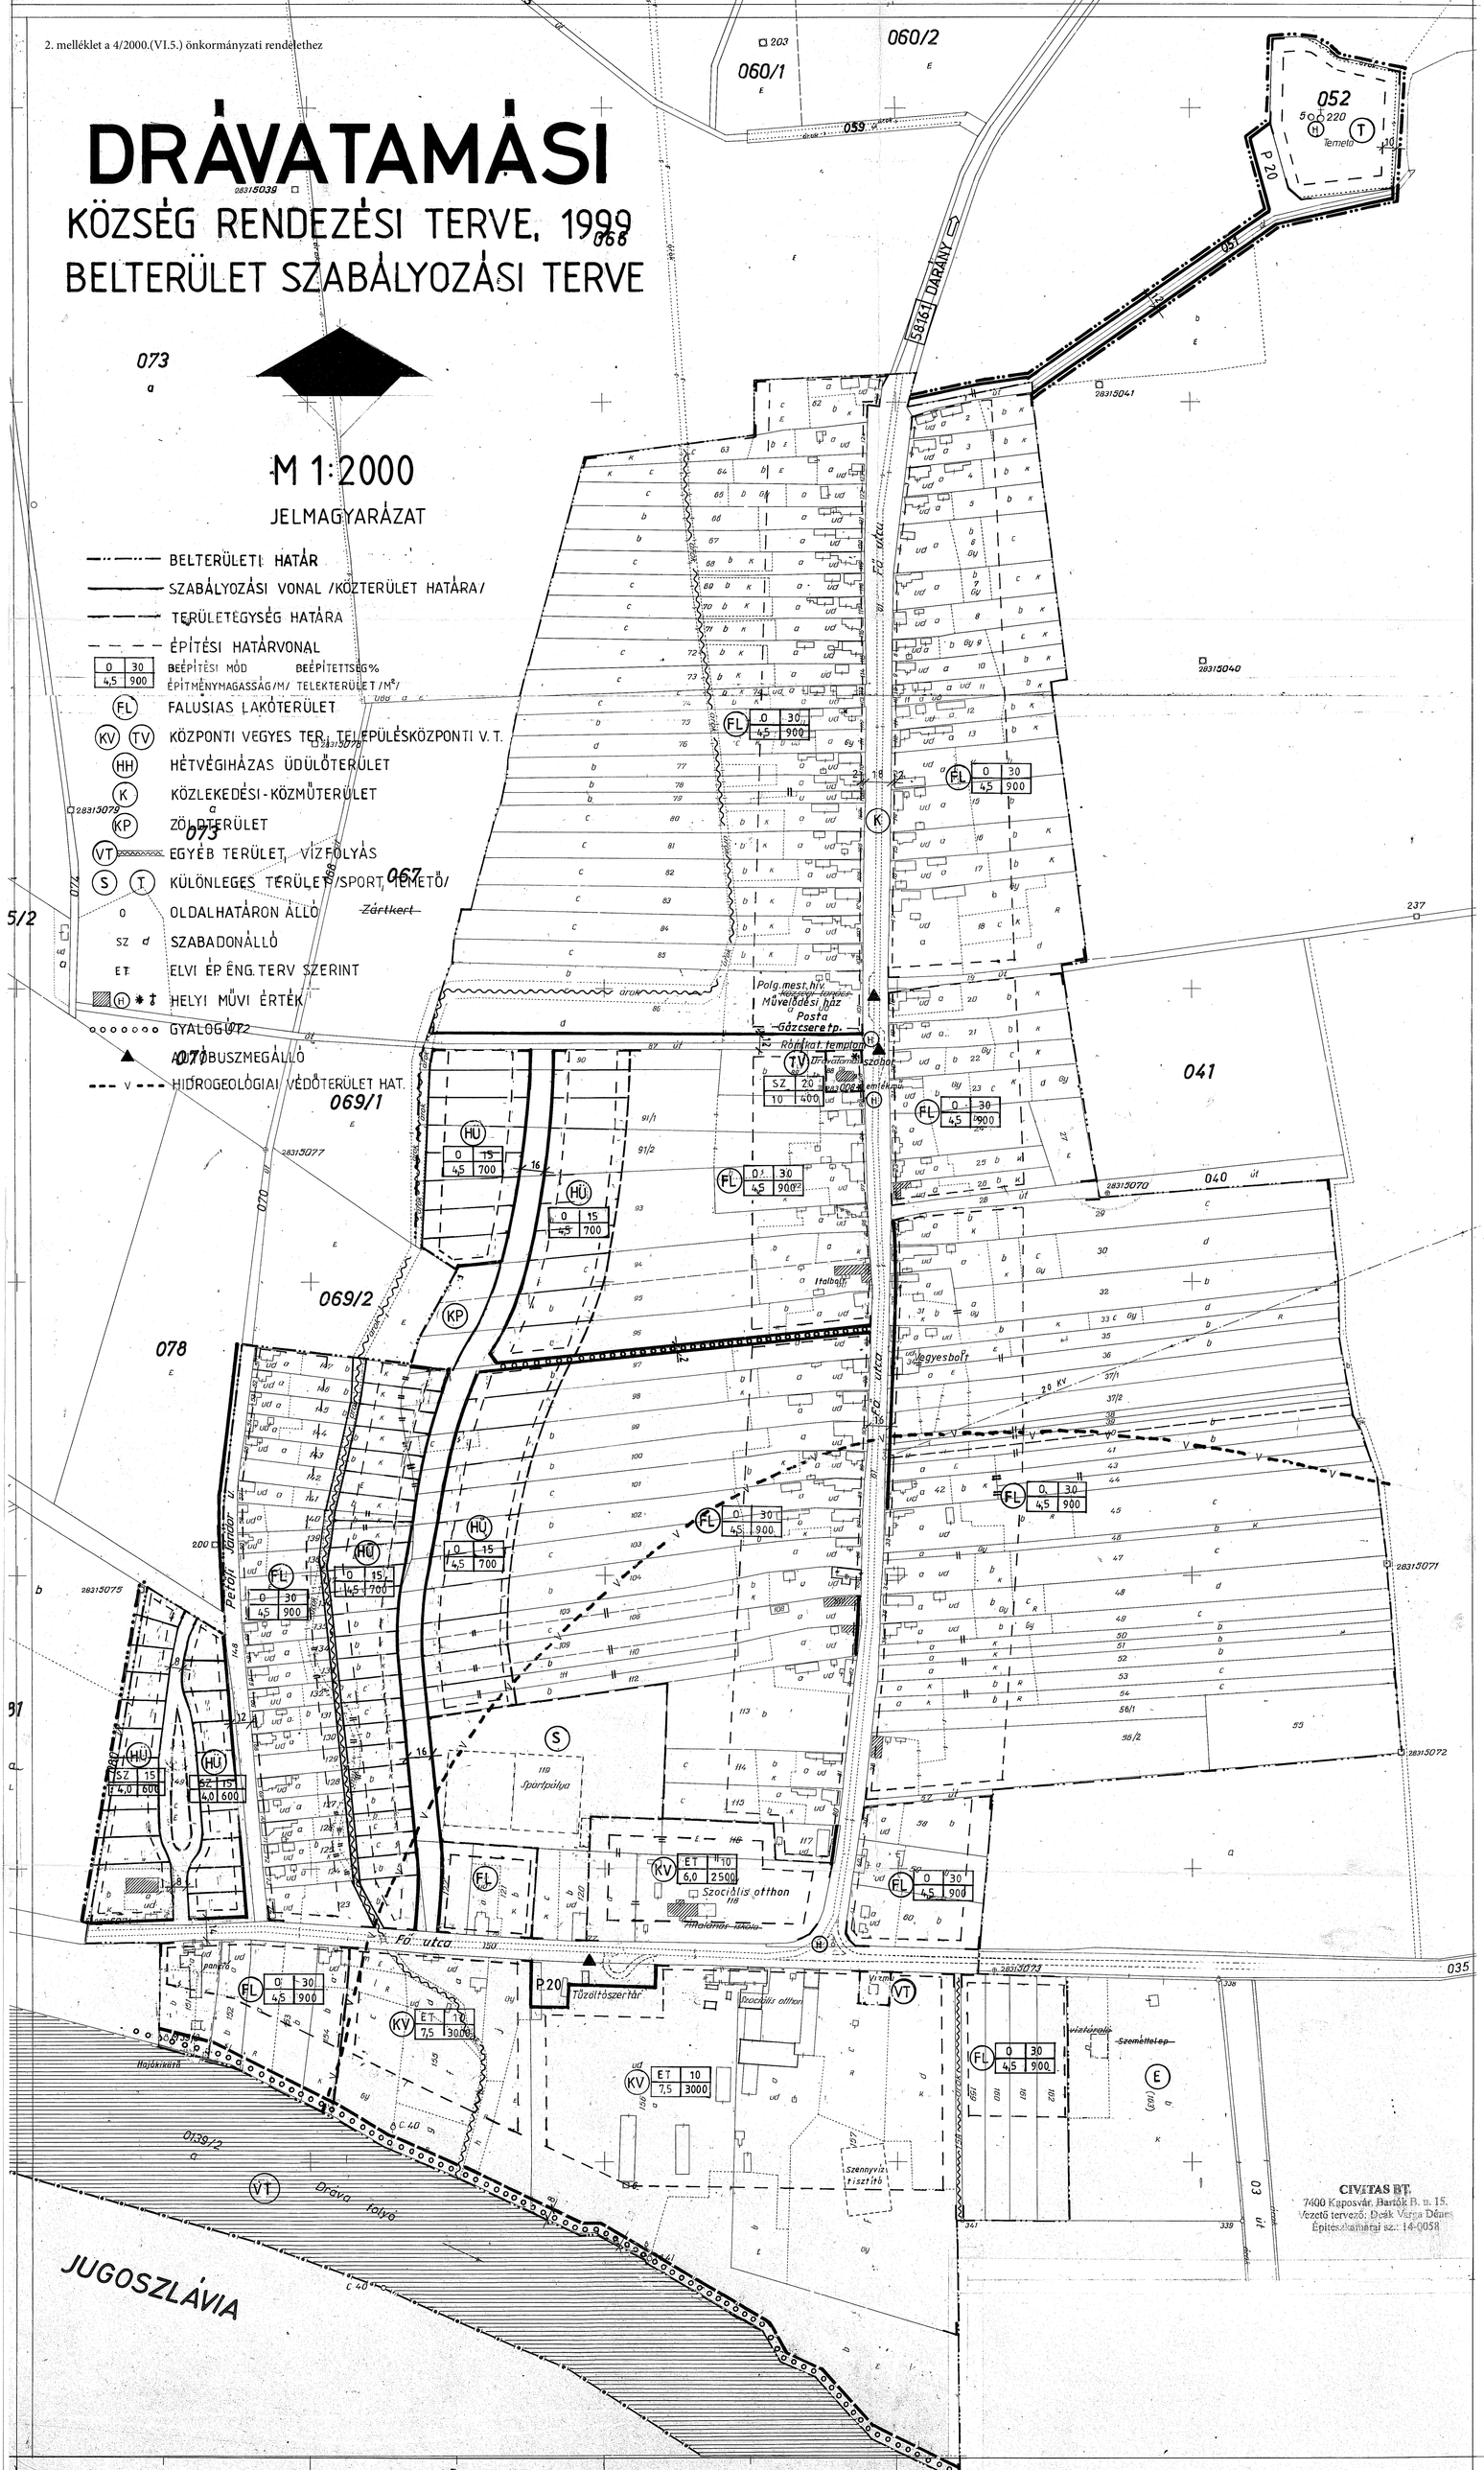

CIVITAS BT.
7400 Kaposvár, Bartók B. u. 15.
Vezető tervező: Deák Varga Dénes
Építészkamarai sz.: 14-0058