


FONÓ

TELEPÜLÉSRENDEZÉSI ESZKÖZÖK

ÖSSZEDOLGOZOTT
BELTERÜLET SZABÁLYOZÁSI TERV
M=1:2000

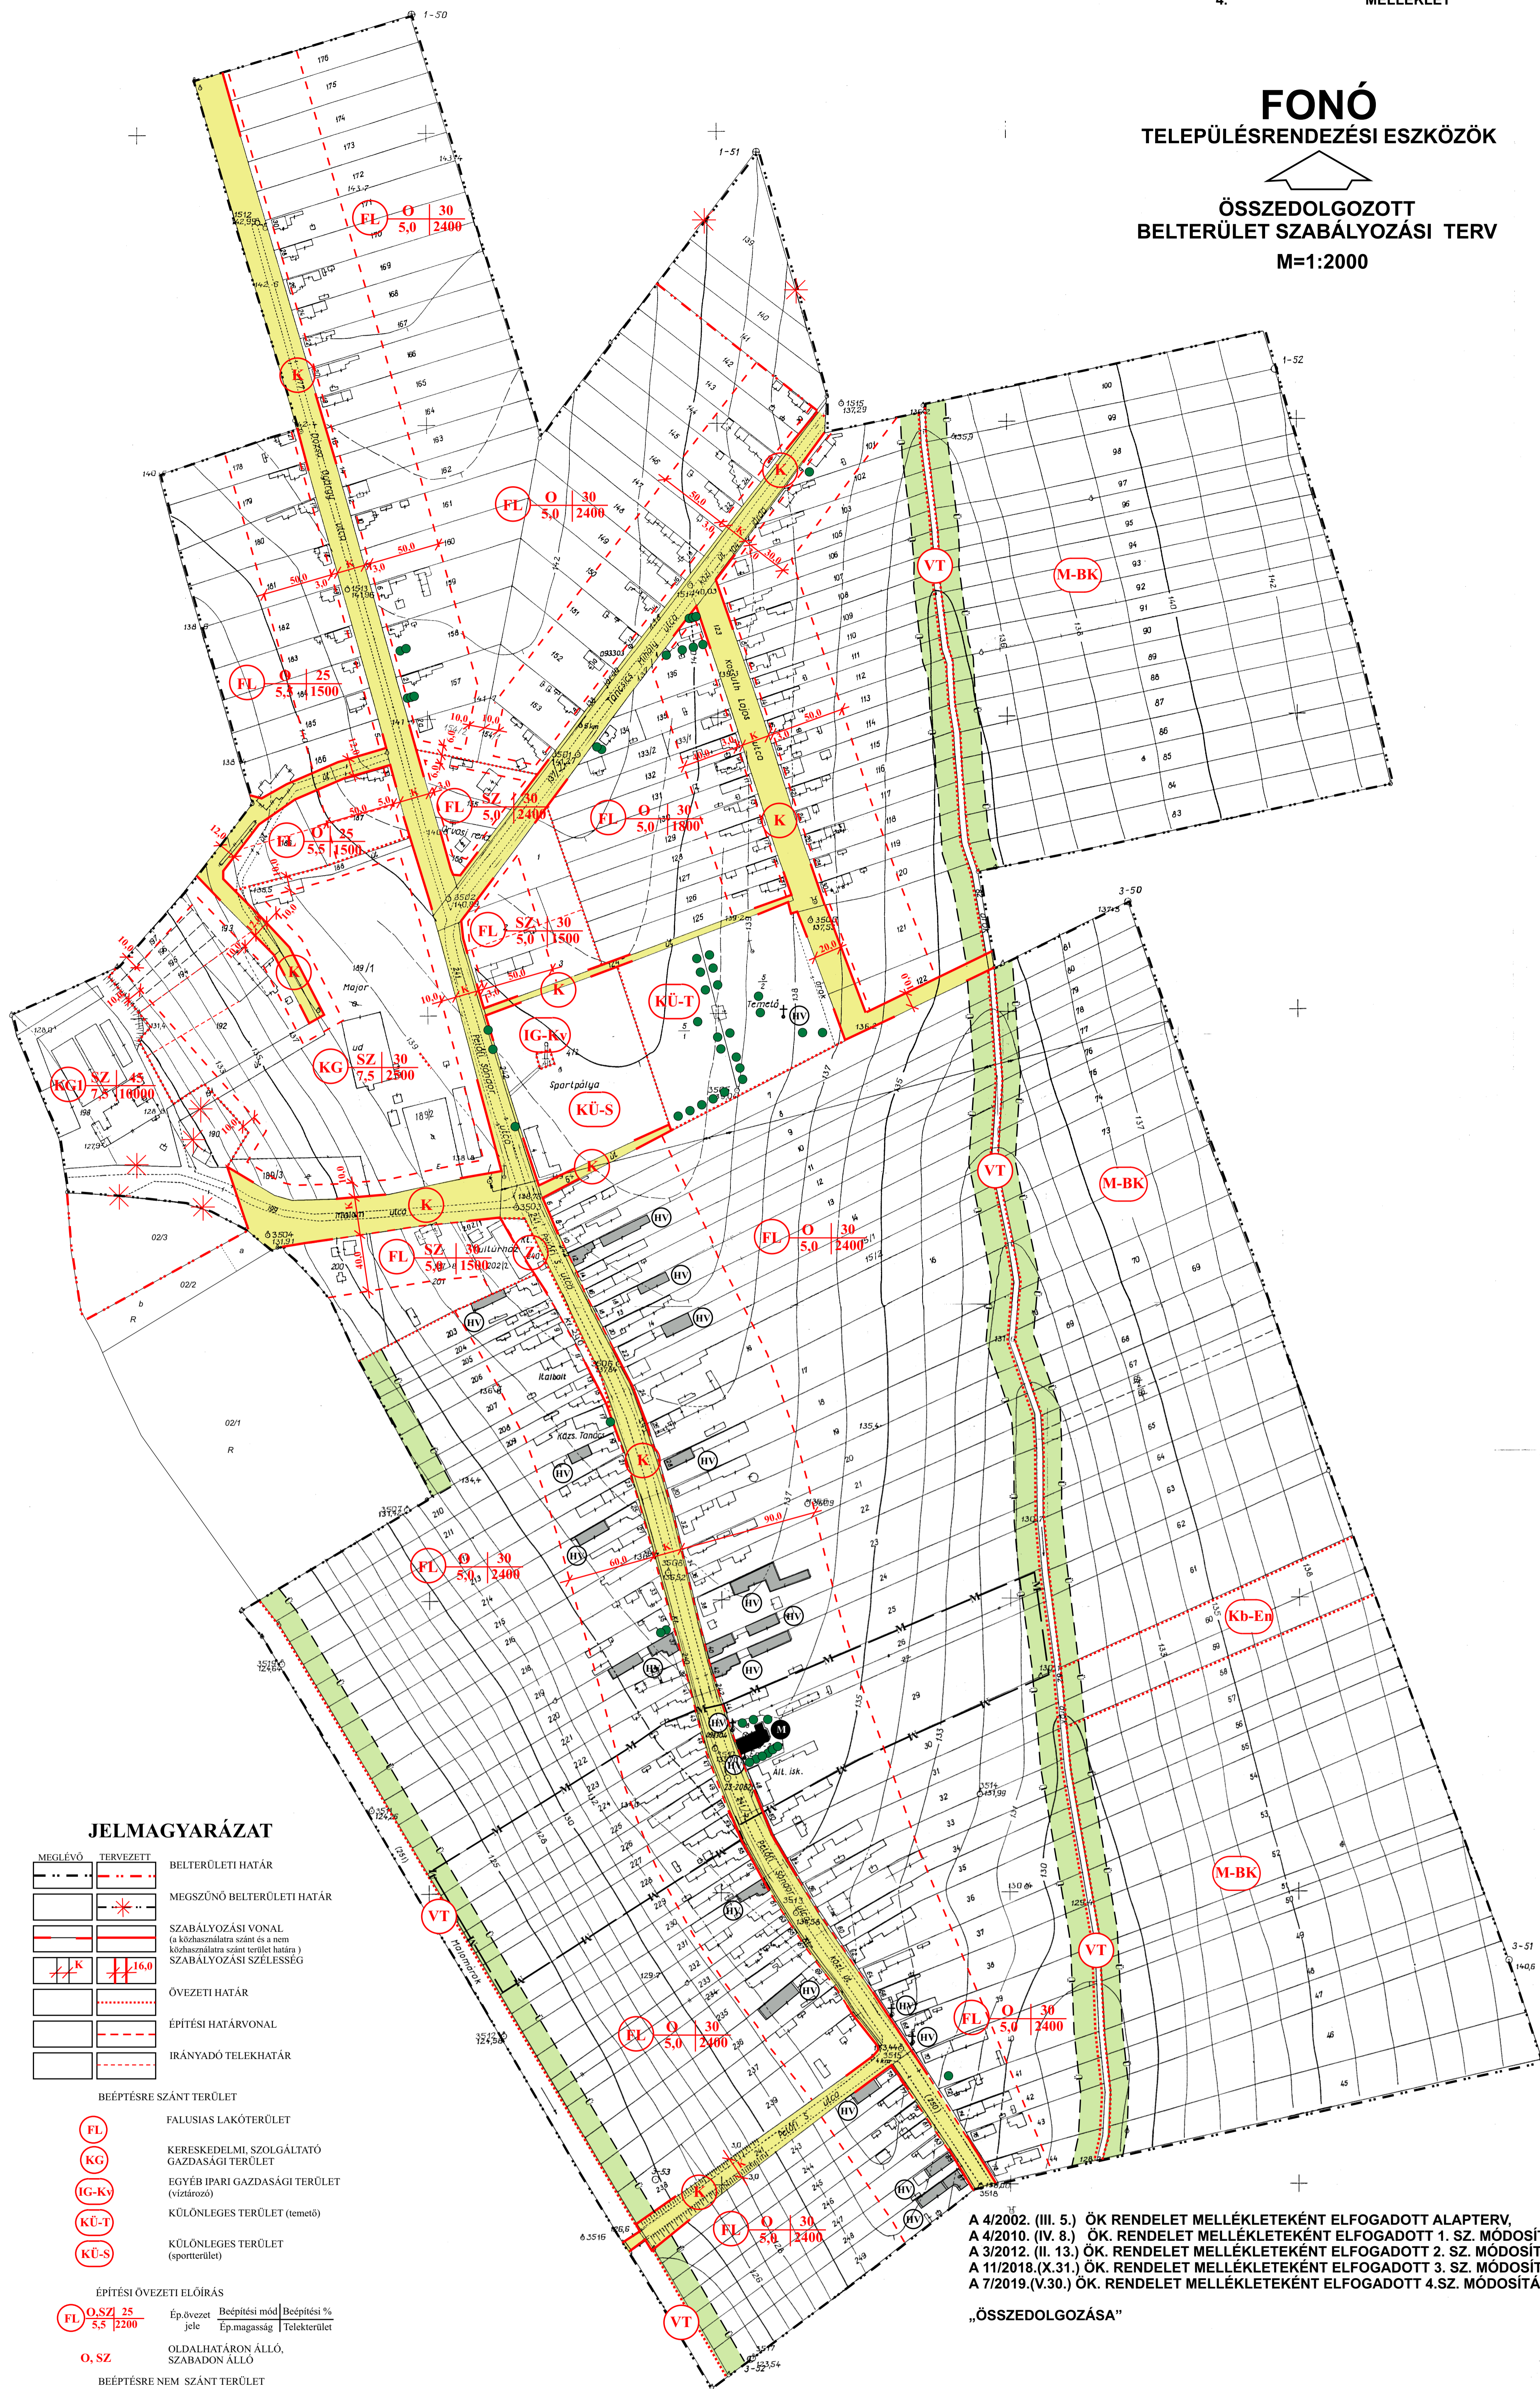

JELMAGYARÁZAT

MEGLÉVŐ	TERVEZETT	BELTERÜLETI HATÁR
		MEGSZŰNŐ BELTERÜLETI HATÁR
		SZABÁLYOZÁSI VONAL (a közhasználatra szánt és a nem közhasználatra szánt terület határa)
		SZABÁLYOZÁSI SZÉLESSÉG
		ÖVEZETI HATÁR
		ÉPÍTÉSI HATÁRVONAL
		IRÁNYADÓ TELEKHATÁR

BEÉPTÉSRE SZÁNT TERÜLET

	FALUSIAS LAKÓTERÜLET
	KERESKEDELMI, SZOLGÁLTATÓ GAZDASÁGI TERÜLET
	EGYÉB IPARI GAZDASÁGI TERÜLET (víztározó)
	KÜLÖNLEGES TERÜLET (temető)
	KÜLÖNLEGES TERÜLET (sportterület)

ÉPÍTÉSI ÖVEZETI ELŐÍRÁS

	O, SZ	Ép.övezet jele	Beépítési mód	Beépítési %	Beépítési terület

BEÉPTÉSRE NEM SZÁNT TERÜLET

	KÖZLEKEDÉSI ÉS KÖZMŰTERÜLET
	KÖZPARK
	MEZŐGAZDASÁGI TERÜLET (belterületi kert)
	EGYÉB TERÜLET (folyó és állóvizek medre és partja)
	KÜLÖNLEGES TERÜLET (megjülő energia-hasznosítási terület)

	ORSZÁGOS VÉDELEM ALATT ÁLLÓ MŰEMLEK
	MŰEMLEKI KÖRNYEZETI HATÁRA
	HELYI JELENTŐSÉGŰ MŰVI ÉRTÉK
	HELYI JELENTŐSÉGŰ EGYEDI TERMÉSZETI ÉRTÉK
	VÉDŐFÁJTÁS

A 4/2002. (III. 5.) ÖK RENDELET MELLÉKLETEKÉNT ELFOGADOTT ALAPTERV,
A 4/2010. (IV. 8.) ÖK. RENDELET MELLÉKLETEKÉNT ELFOGADOTT 1. SZ. MÓDOSÍTÁS,
A 3/2012. (II. 13.) ÖK. RENDELET MELLÉKLETEKÉNT ELFOGADOTT 2. SZ. MÓDOSÍTÁS,
A 11/2018.(X.31.) ÖK. RENDELET MELLÉKLETEKÉNT ELFOGADOTT 3. SZ. MÓDOSÍTÁS,
A 7/2019.(V.30.) ÖK. RENDELET MELLÉKLETEKÉNT ELFOGADOTT 4.SZ. MÓDOSÍTÁS

„ÖSSZEDOLGOZÁSA”

Tervező: **Deák Varga Dénes** Kamarai nytsz.: **TT 17-1497**
7100 Szekszárd
Körösi Cs.S. u. 14/B.

	VIRÁNYI ÉPÍTÉSZ STÚDIÓ KFT 7400 KAPOSVÁR, LOSONC UTCA 1. TEL/FAX: 82-511-575	Dajaszám:	
	Munka megnevezése: FONÓ TELEPÜLÉSRENDEZÉSI ESZKÖZÖK Rajz megnevezése: „ÖSSZEDOLGOZOTT” BELTERÜLET SZABÁLYOZÁSI TERV M=1:2000		
Jelzőszám:	Tervezők: VIRÁNYI ISTVÁN TT 14-0075	Munkatárs:	Dátum: 2021. MÁJUS