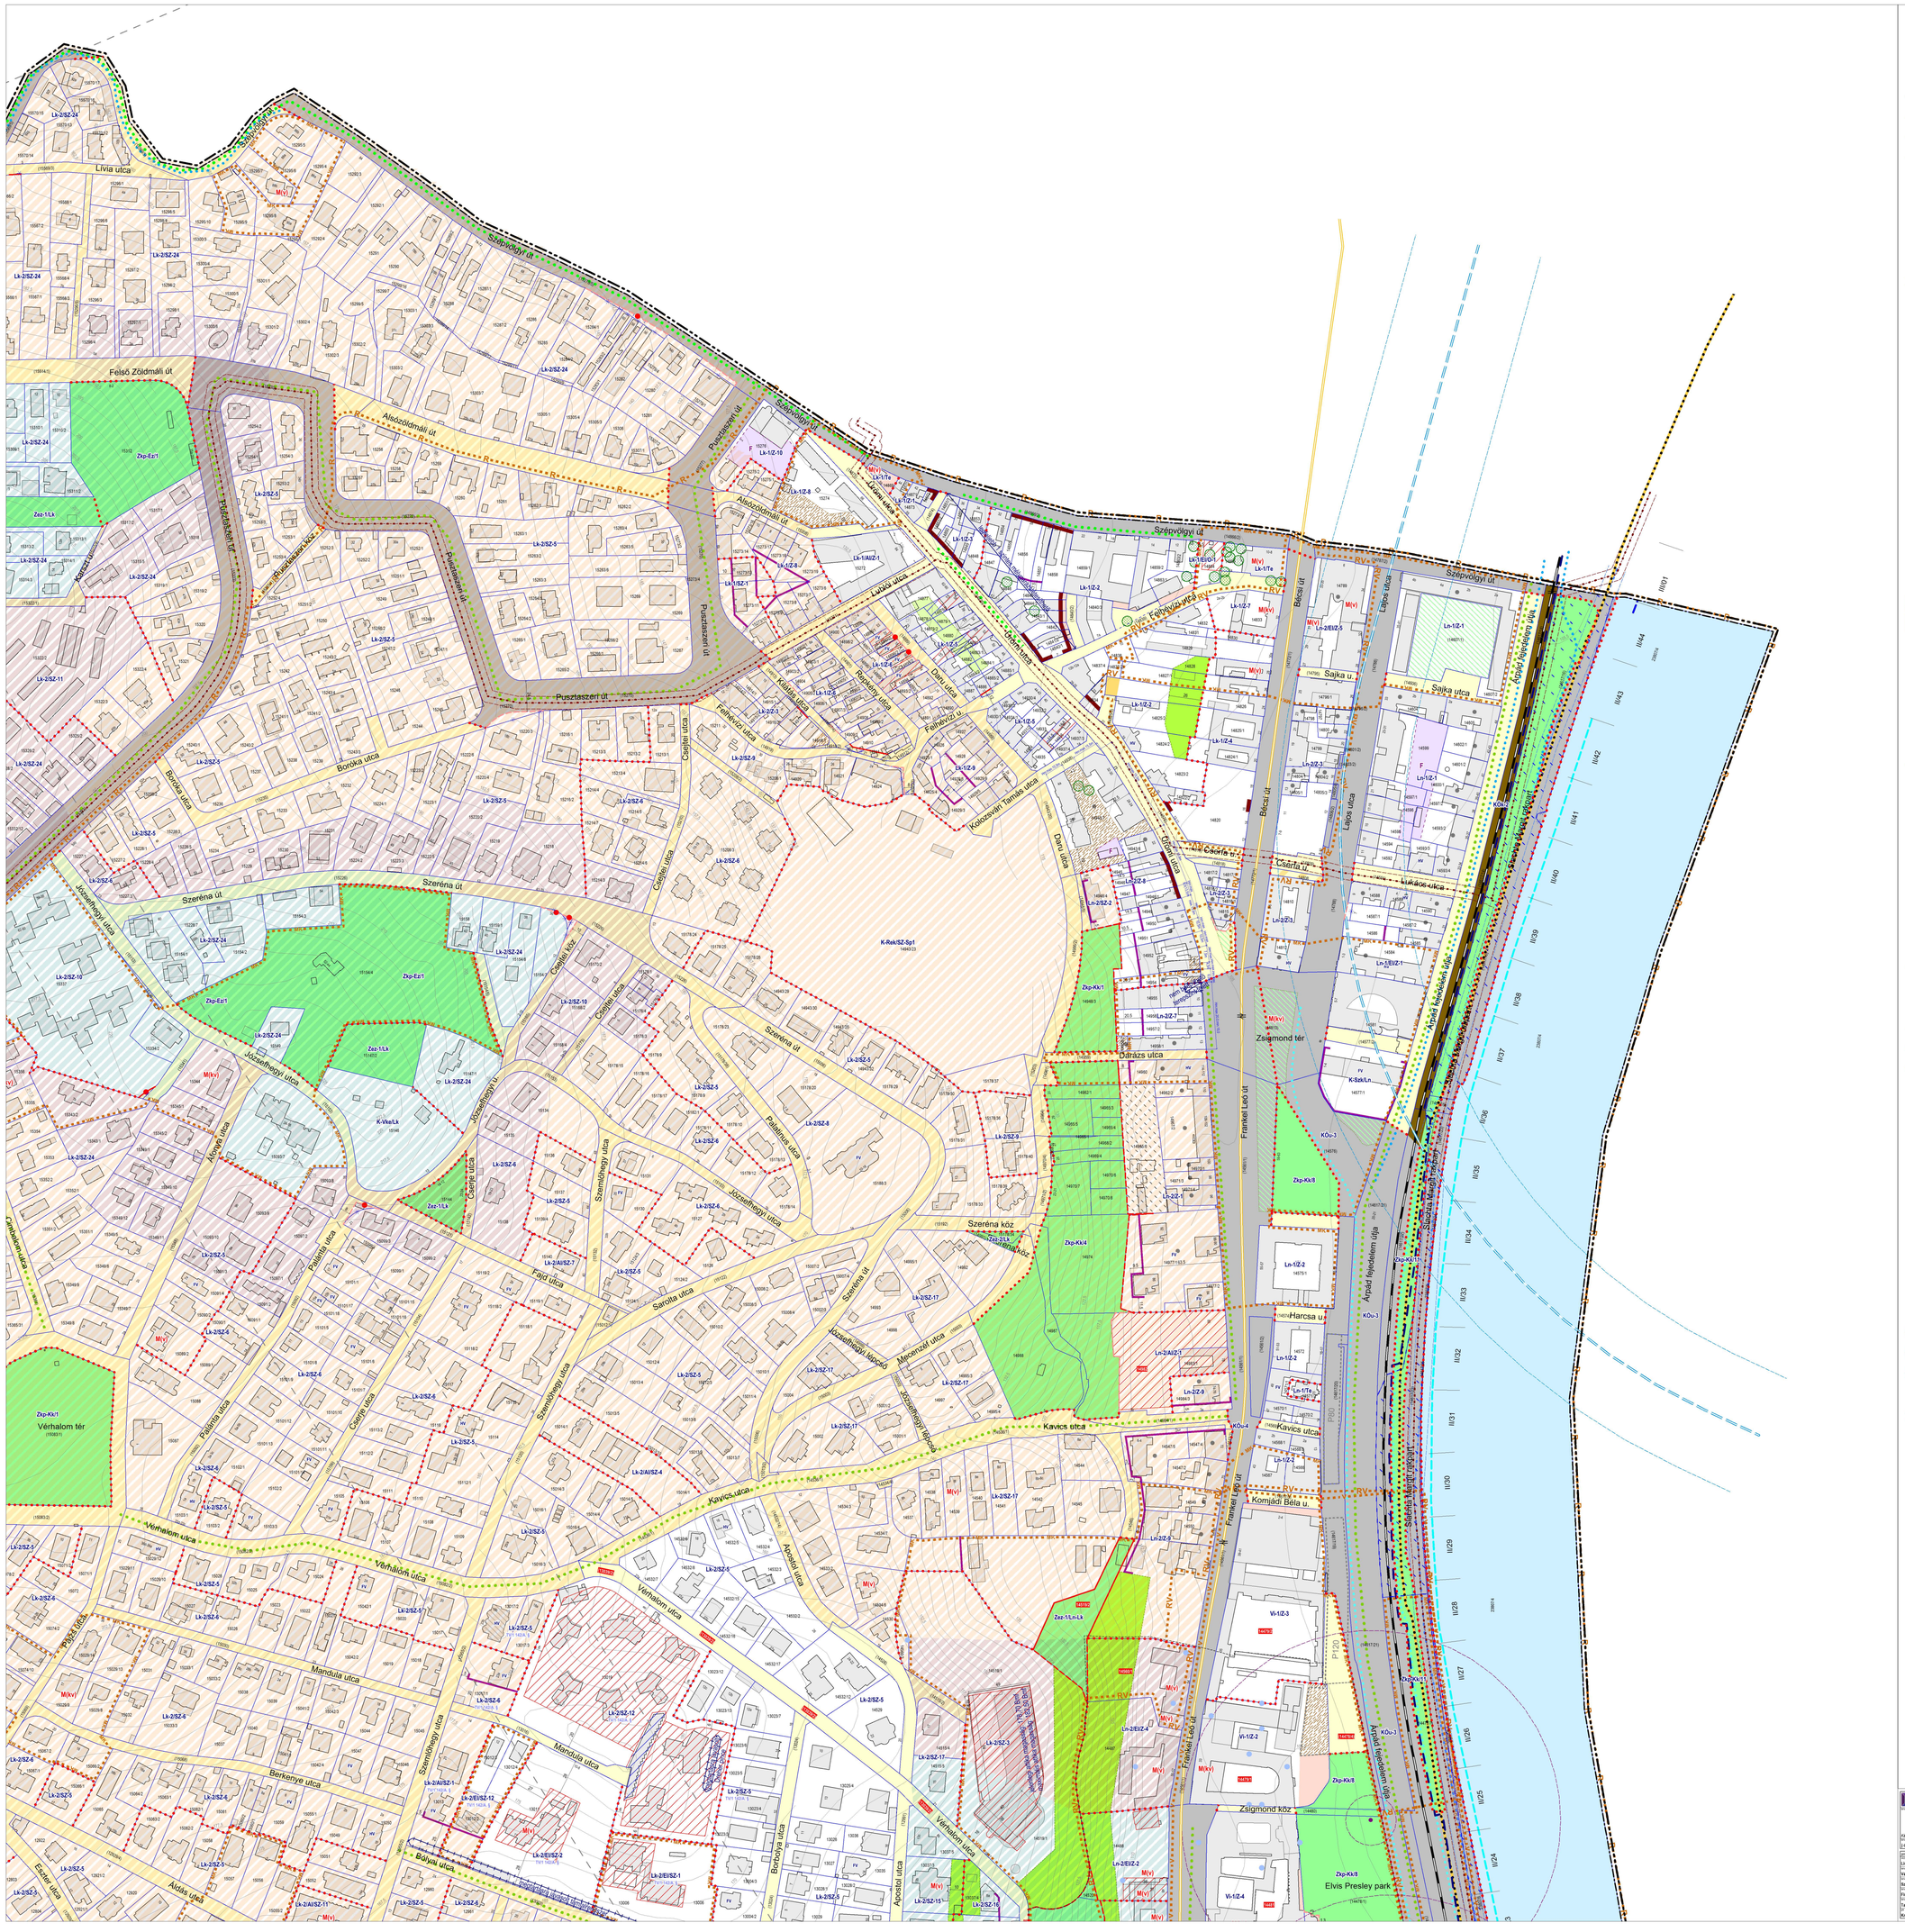

BUDAPEST FŐVÁROS II. KERÜLET ÖNKORMÁNYZAT KÉPVISELŐ-TESTÜLETÉNEK 28/2019.(XI.27.) ÖNKORMÁNYZATI RENDELETE A BUDAPEST II. KERÜLET ÉPÍTÉSI SZABÁLYZATÁRÓL UTOLJÁRA MÓDOSÍTVA A 17/2024.(V.31.) ÖK RENDELETTEL 1. MELLÉKLET: SZABÁLYOZÁSI TERV 1-27. SORSZÁMÚ SZELVÉNYEKEN

KÖTELEZŐ SZABÁLYOZÁSI ELEM

- szabályozási vonal
- FRSZ alapján rögzített fővárosi célt szolgáló szabályozási vonal
- szabályozási vonal meglévő telekhatáron
- építményhez kötött – geodéziailag pontosítandó – szabályozási vonal
- építési övezet/övezet határa
- Vt-V/2 – építési övezet/övezet jele
- 12 – méretezés
- Hm: 12,0 / Pm: 9,0 – magassági méretezés (Hm - homlokzatmagasság; Pm - párkánymagasság)
- Csprn: m/§ – Csprn - csatlakozó párkánymagasság
- szöveges szabályozási elem és felirata/ egyéb előírása
- ökoS – területbiztosítás és célja / egyéb előírása
- PP jelű parkolási szinterület mutatójú ingatlan (2. melléklet szerint)

az építés helye és módja a telken

előírástól eltérő építési határvonal, vagy építési hely (egyéb településre vonatkozó előírások figyelembevételével)

- építési határvonal (előkert-, oldalkert-, hátsókerti építési határvonal)
- építési hely
- építési hely része, mely kizárólag terepszint alatt építhető be
- az építési hely része, mely terepszint felett
  - F+... meghatározott szintszámmal
  - ...% meghatározott arányban
  - max. ...m meghatározott magassággal (ÉM épületmagasság / PM párkánymagasság / HM homlokzatmagasság / ÉLP legmagasabb pont)
  - "§" egyéb előírás szerint

  építhető be
- az építési hely része, mely terepszint felett kizárólag földszinten építhető be
- a telek be nem építhető része

zöldfelület létesítése és helye

- erdő puffertérülete
- jellemzően teljes értékű zöldfelületként megtartandó/kialakítandó terület
- zöldfelületként megtartandó/kialakítandó terület
- telepítendő fasor
- megtartandó, kiegészítendő fasor egyes meghatározó helyszíneken
- telepítendő fa, facsoport (egyes meghatározó helyszíneken)
- megtartandó fa, facsoport (egyes meghatározó helyszíneken)
- közterület zöldfelületként fenntartandó / kialakítandó része
- közterület gyalogos közlekedésre fenntartandó/kialakítandó szakasza

térfalak szabályozása

- építési vonal
- eltéréssel szabályozott irányadó építési vonal
- utcai homlokzat elhelyezési sávja

egyéb építésre kijelölt hely

- építés helye beépítésre nem szánt övezetben, vagy közterületen
- kizárólag terepszint alatti építés helye beépítésre nem szánt övezetben, vagy közterületen

MÁS JOGSZABÁLY ÁLTAL ELRENDELT KÖTELEZŐ ELEM

a szabályozás szempontjából meghatározó egyes védelmi elemek

- világörökség terület (műemléki jelentőségű terület 7/2005 (III.1.) NKOM rendelet)
- M(kv) – kiemelten védett műemlék telke
- M(v) – védett műemlék telke
- MK – műemléki környezet
- RV – védetté nyilvánított régészeti lelőhely
- R – nyilvántartott régészeti lelőhely
- FV – fővárosi helyi védettségű építmény
- FVE – fővárosi helyi védettségű épületegyüttes
- HV – kerületi helyi védett értékek
- HVT – kerületi helyi védett terület
- ex lege védett forrás és védőtávolsága

a szabályozás szempontjából meghatározó egyes korlátozó elemek

barlang védelmi zónák (DINPI 2018-as felszívzsgálata és adatszolgáltatása alapján)

- "A" zóna
- "B"* zóna
- "B" zóna

egyes meghatározó közművek (kapott adatszolgáltatás alapján)

- szennyvíztelemelő és védőtávolsága
- 132 kV-os távvezeték és biztonsági övezete
- nagynyomású földgázszállító vezeték és biztonsági övezete
- nagyközépnyomású földgázszállító vezeték és biztonsági övezete
- gázátadó állomás és zajvédelmi hatásterülete
- ivóvíz főgerincvezeték és védőtávolsága
- mikrohullámú összeköttetés nyomvonalának védőtávolsága
- FRSZ alapján kijelölt közműlétesítmény

egyes környezeti tényezők

- I. rendű árvízvédelmi fővédvonal

egyes közlekedési létesítmények

- metró felszín alatti szakasza és védelmi zónája
- tervezett metró (ÉDRV) védőtávolsága FRSZ alapján
- meglévő vasúti- és HÉV vonal terepszint felett / alatt
- P+R 100 – P+R parkoló és minimális befogadó képessége FRSZ alapján
- Duna-parti városias sétány FRSZ alapján
- Kikötő számára szárazföldi parthasználat nem biztosítható a gyalogos megközelítés hiánya miatt (DÉSZ alapján)
- Hajóbiztonsági szempontból a kapcsolódó partszakaszon a kikötő parthasználat tilott (TSZT alapján)
- H – helikopter leszállóhely

JAVASOLT SZABÁLYOZÁSI ELEM

- irányadó szabályozási vonal
- építményhez kötött – geodéziailag pontosítandó – irányadó szabályozási vonal
- javasolt telekhatár
- javasolt megszüntető jel
- bontásra javasolt épület
- megtartásra javasolt épület-, építményrész
- bontás esetén dokumentálásra javasolt épület
- tömör kerítés létesíthető
- közterületi telekhatáron növényzettel képezhető kerítés

közhasználat, közforgalom

- már közhasználatú terület, vagy közhasználatra javasolt telekrész
- zöldfelület közhasználatú része
- közforgalmú magánút kialakítható
- javasolt gyalogos kapcsolat

közlekedés, közmű

- terepszint alatti parkolólétesítmény céljára kijelölt hely telken, vagy közterületen
- kerékpáros infrastruktúra tervezett nyomvonala (nem jelleghelyes ábrázolással)
- tervezett gyalogos és kerékpáros nyomvonal
- P 10 – javasolt felszíni parkoló
- vízfolyás zárt szelvényben való vezetése
- vízfolyás konzolos mederszűkítése
- vízrendezési tanulmány készítésére javasolt terület (kitekintéssel a vízgyűjtőre)

TÁJÉKOZTATÓ ELEM

szabadterek

- közjóléti erdő
- természetközeli terület
- közkert, közpark, városi park
- mezőgazdasági területek
- folyóvizek medre és partja
- fővárosi jelentőségű közlekedési terület
- kerületi jelentőségű közlekedési terület (Kt-kk)
- kötöttpályás közlekedési terület
- egyéb vízfelület
- patak nyomvonal fenntartó sávval / patak nyomvonal zárt szelvényben
- meglévő magánút / kivett út / kivett saját használatú út

sajátos jogintézmény, egyéb előírás

- NV/3 – településkép szempontból kiemelt terület részterülete / a részterület kiegészítő előírása a KÉSZ-ben
- 24123 – kiemelt beruházással érintett ingatlan

közlekedési elemek

- meglévő villamos vonal
- kerékpáros infrastruktúra meglévő nyomvonala
- meglévő híd / közlekedési elem különszintű keresztezése
- P+R 100 – meglévő P+R parkoló és minimális befogadó képessége
- P 10 – meglévő jelentős felszíni parkoló
- meglévő/tervezett vasútállomás és vasúti megállóhely
- II/18 – kikötő engedélyezésben használt raszterrendszer

alaptérkép elemek

- kerülethatár
- belterülethatár
- jelenlegi telekhatár
- földhivatali térképen szerepelő épület (reambulálás alapján elbontot/nem létező épület)
- földhivatali térképen szerepelő épület (reambulálás alapján meglévő épület)
- földhivatali térképen nem szerepelő épület (reambulálás alapján meglévő épület)
- szintvonal
- 24123 – helyrajzi szám
- DÉSZ hatálya alá eső terület 29/2017 (IX.19.) Főv. Kgy. rendelet

TKR településképi szempontból meghatározó területei szabályozási terv M=1:2000 méretarányú szelvényosztás

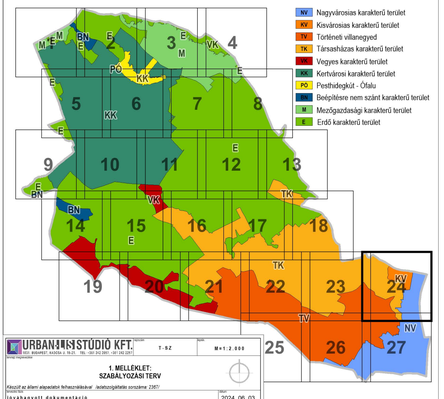

URBANISTA STÚDIÓ KFT.
1024 BUDAPEST, BADINI U. 28-30. TEL: (06 30) 262 3001 – (06 1) 202 2013

T-SZ | M=1:2.000

1. MELLÉKLET: SZABÁLYOZÁSI TERV

Készült az állami alapadatok felhasználásával (adatszolgáltatás dátuma: 2361)

javaslattevő dokumentáció | 2024. 06. 03

felelős tervező - a tervezői szám:	felelős tervező - a TÉK nyilvántartási szám:	felelős tervező - a TÉK nyilvántartási szám:	felelős tervező - a tervezői szám:
Lőrincz Krisztina	Nemes Zoltán	Ivan Aurél KÉ	Solyom Rudolf
1-2-0-0	K 11-1-1003	K 11-1-1003	1-2-0-0
Vasarhelyi Kinga	Dobos Ivett	Dobos Ivett	dr. Marosfalvi Kitty
1-2-0-0	TK 5201	TK 5201	Tkü. KÉ-K 15-1017
Szczuka Levente	David Gábor	Specialterv KB	Szücs Gergely
1-2-0-0	Tkü 13-5485	Tkü 13-5485	1-2-0-0
Fiatka Mátyás	Hanczár Zsolna	KÉSZ KK	KÉSZ KK
1-2-0-0	TV, TE, TH 01-2418	TV, TE, TH 01-2418	TV, TE, TH 01-2418
Tari-Sipos Zsuzsa	Biró Attila	KÉSZ KK	KÉSZ KK
1-2-0-0	TV, TE, TH 01-2456	TV, TE, TH 01-2456	TV, TE, TH 01-2456
Kalesz Andras	Csima Tatiana Judit	KÉSZ KK	KÉSZ KK
1-2-0-0		Csiszár Gergely	Csiszár Gergely