


GADÁNY
TELEPÜLÉSRENDEZÉSI TERVE
BELTERÜLET SZABÁLYOZÁSI TERV
M=1:2000

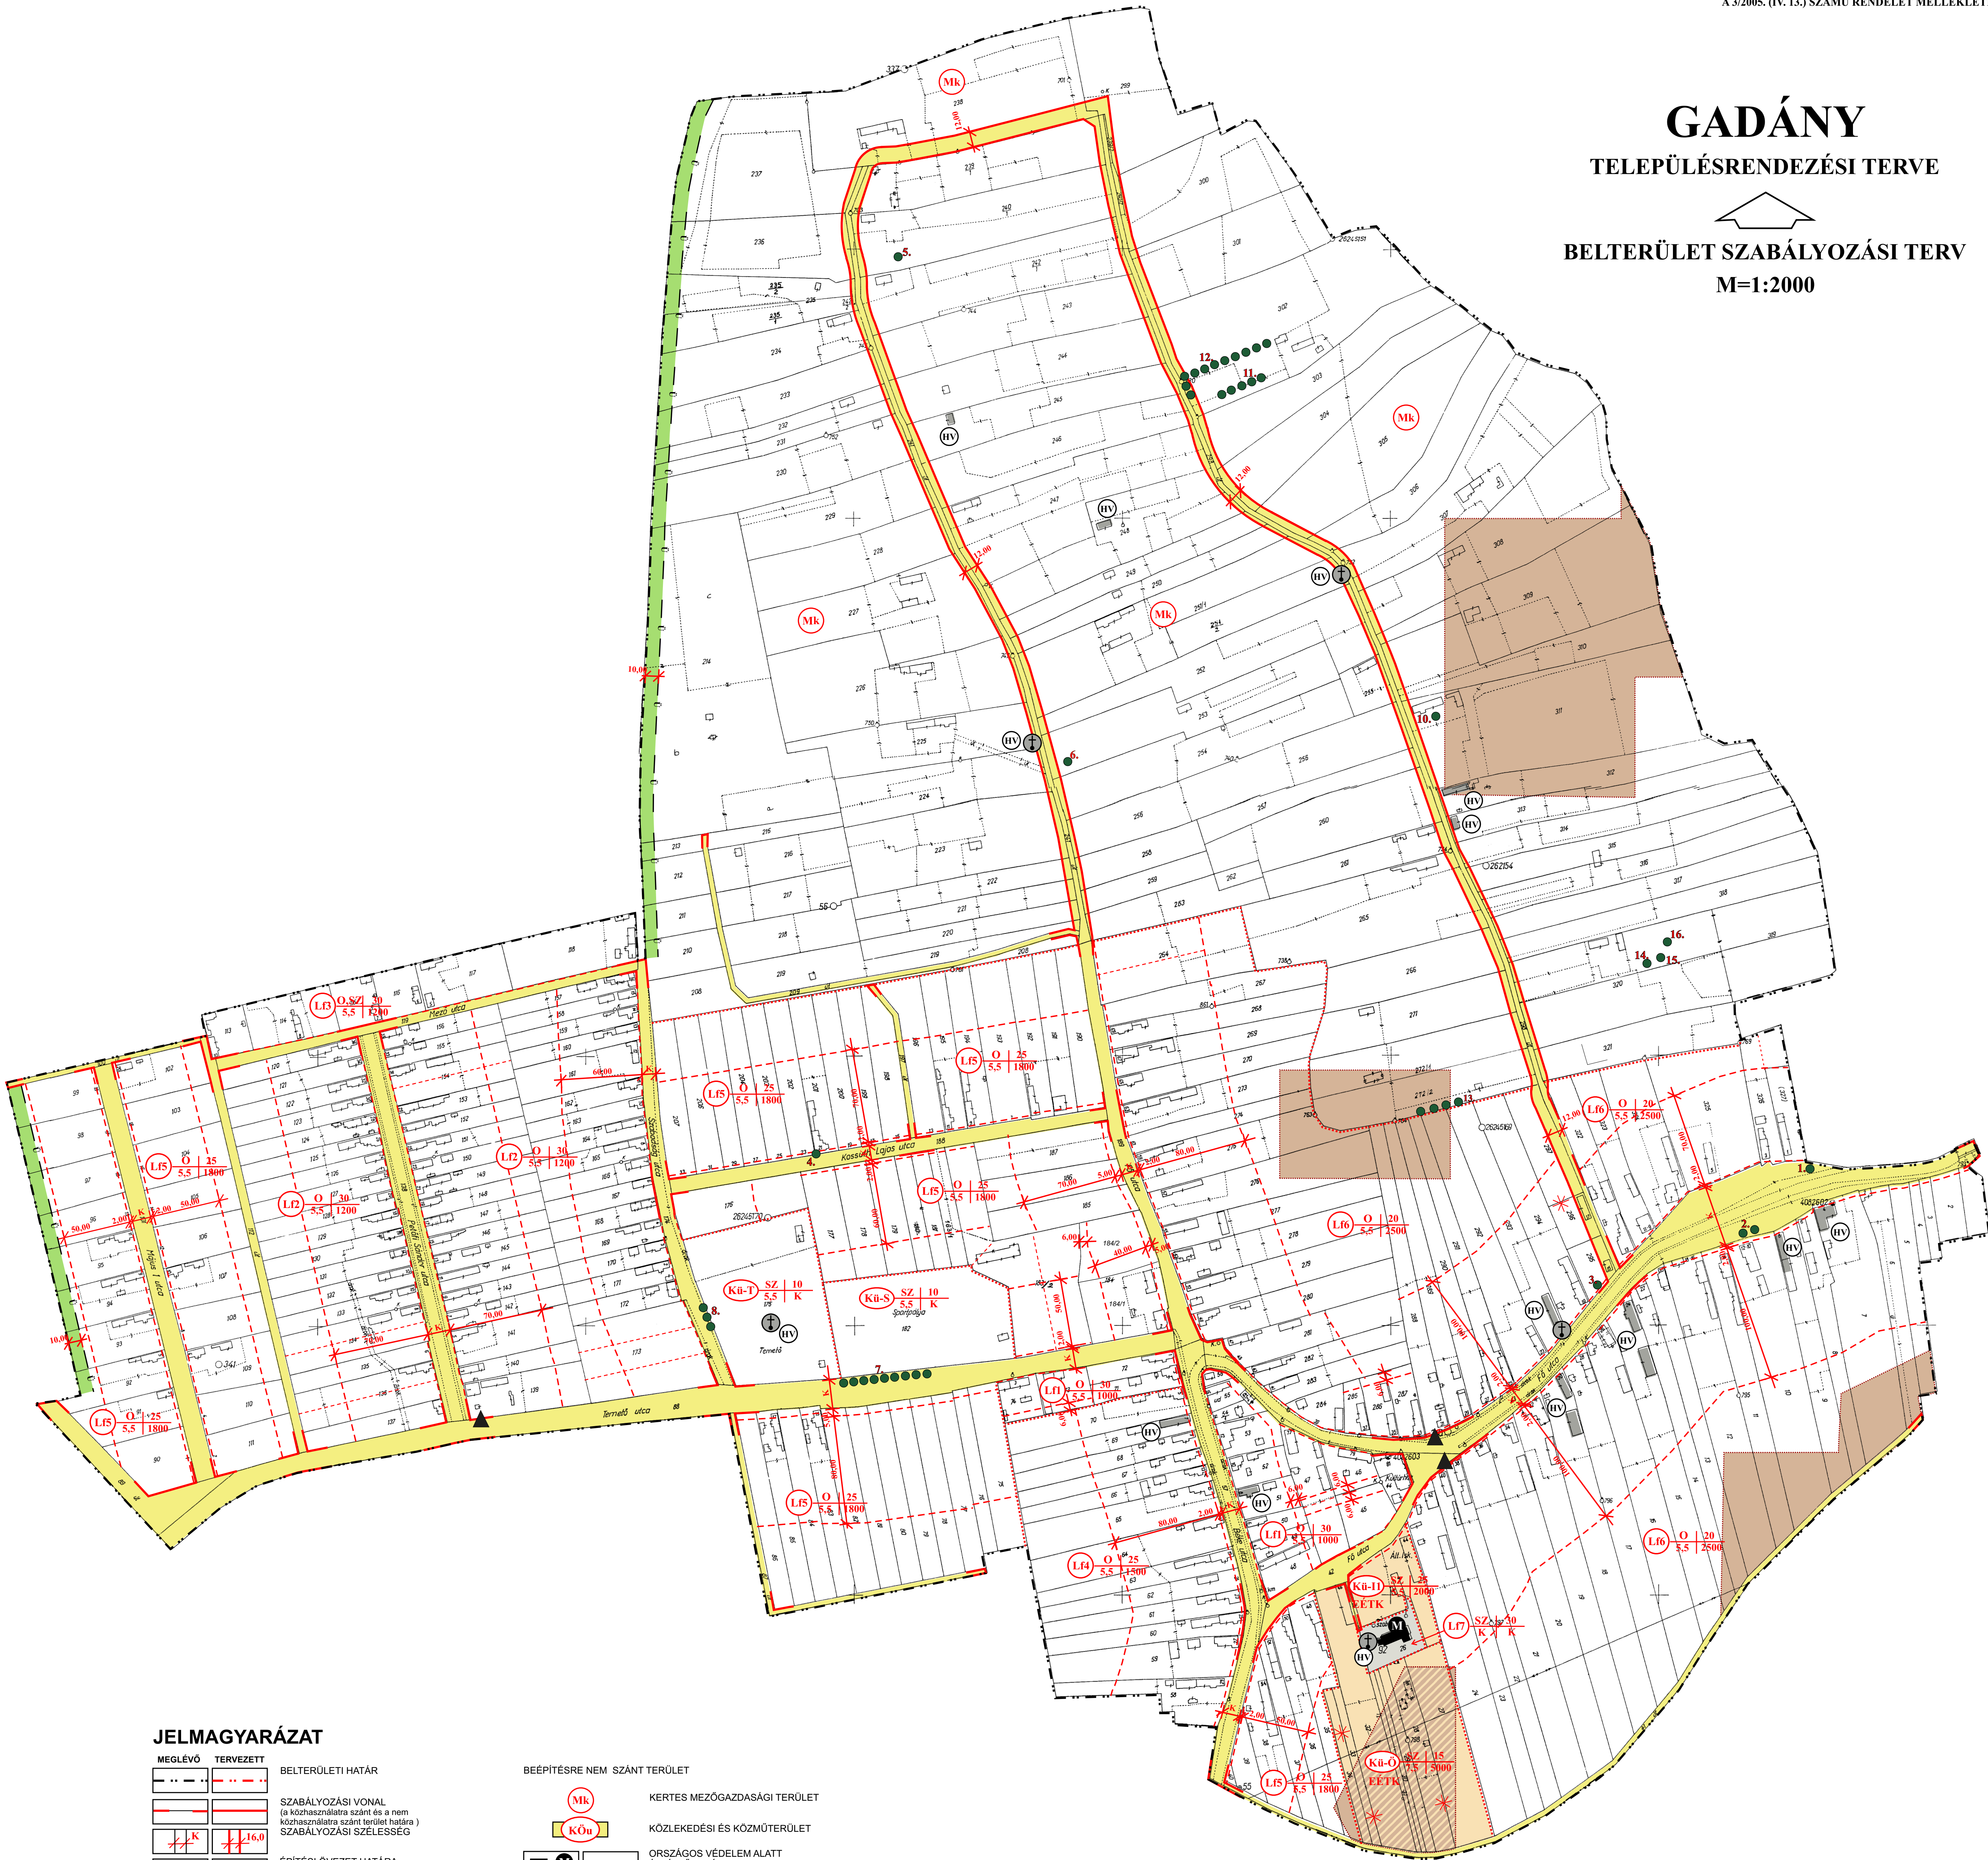

JELMAGYARÁZAT

MEGLÉVŐ	TERVEZETT	BELTERÜLETI HATÁR
		SZABÁLYOZÁSI VONAL (a közhatalomra szánt és a nem közhatalomra szánt terület határa) SZABÁLYOZÁSI SZÉLESÉG
		ÉPÍTÉSI ÖVEZET HATÁRA
		ÉPÍTÉSI HATÁRVONAL
		IRÁNYADÓ TELEKHATÁR
		BEÉPÍTÉSRE SZÁNT TERÜLET
		FALUSIAS LAKÓTERÜLET
		KÜLÖNLEGES TERÜLET (sportterület)
		KÜLÖNLEGES TERÜLET (temető)
		KÜLÖNLEGES TERÜLET (idegenforgalmi fogadóhely)
		KÜLÖNLEGES TERÜLET (idősek otthona)
		ÉPÍTÉSI ÖVEZETI ELŐÍRÁS
		Ep. övezet Beépítési mód Beépítési % jele Ep. magasság Telekterület
		OLDALHATÁRON ÁLLÓ SZABADON ÁLLÓ
		KIALAKULT ÁLLAPOT SZERINT

BEÉPÍTÉSRE NEM SZÁNT TERÜLET	KERTES MEZŐGAZDASÁGI TERÜLET
	KÖZLEKEDÉSI ÉS KÖZMŰTERÜLET
	ORSZÁGOS VÉDELEM ALATT ÁLLÓ MŰEMLEK
	MŰEMLEKI KÖRNYEZET
	NYILVÁNTARTOTT RÉGÉSZETI LELŐHELY
	ERÓZIÓÉRZÉKENY TERÜLET
	HELYI VÉDETT MŰVI ÉRTÉK
	HELYI JELENTŐSÉGŰ VÉDETT TERMÉSZETI EMLÉK
	BEÜLTETÉSI KÖTELEZETTSÉG (védőfásítás)
	AUTÓBUSZMEGÁLLÓ
	MEGSZÜNTETŐ JEL
	ELVI ÉPÍTÉSI ENGEDÉLYTERV KÉSZÍTÉSI KÖTELEZETTSÉG

EGYSÉGES SZERKEZETBEN
A 3/2005.(IV.13.) SZÁMÚ RENDELET MELLÉKLETEKÉNT ELFOGADOTT ALAPTERV,
A 8/2011. (IX. 14.) SZÁMÚ RENDELET MELLÉKLETEKÉNT ELFOGADOTT 1.SZ. MÓDOSÍTÁS.