


GÁLOSFA TELEPÜLÉSRENDEZÉSI TERVE

KÜLTERÜLET SZABÁLYOZÁSI TERV
M=1:10000

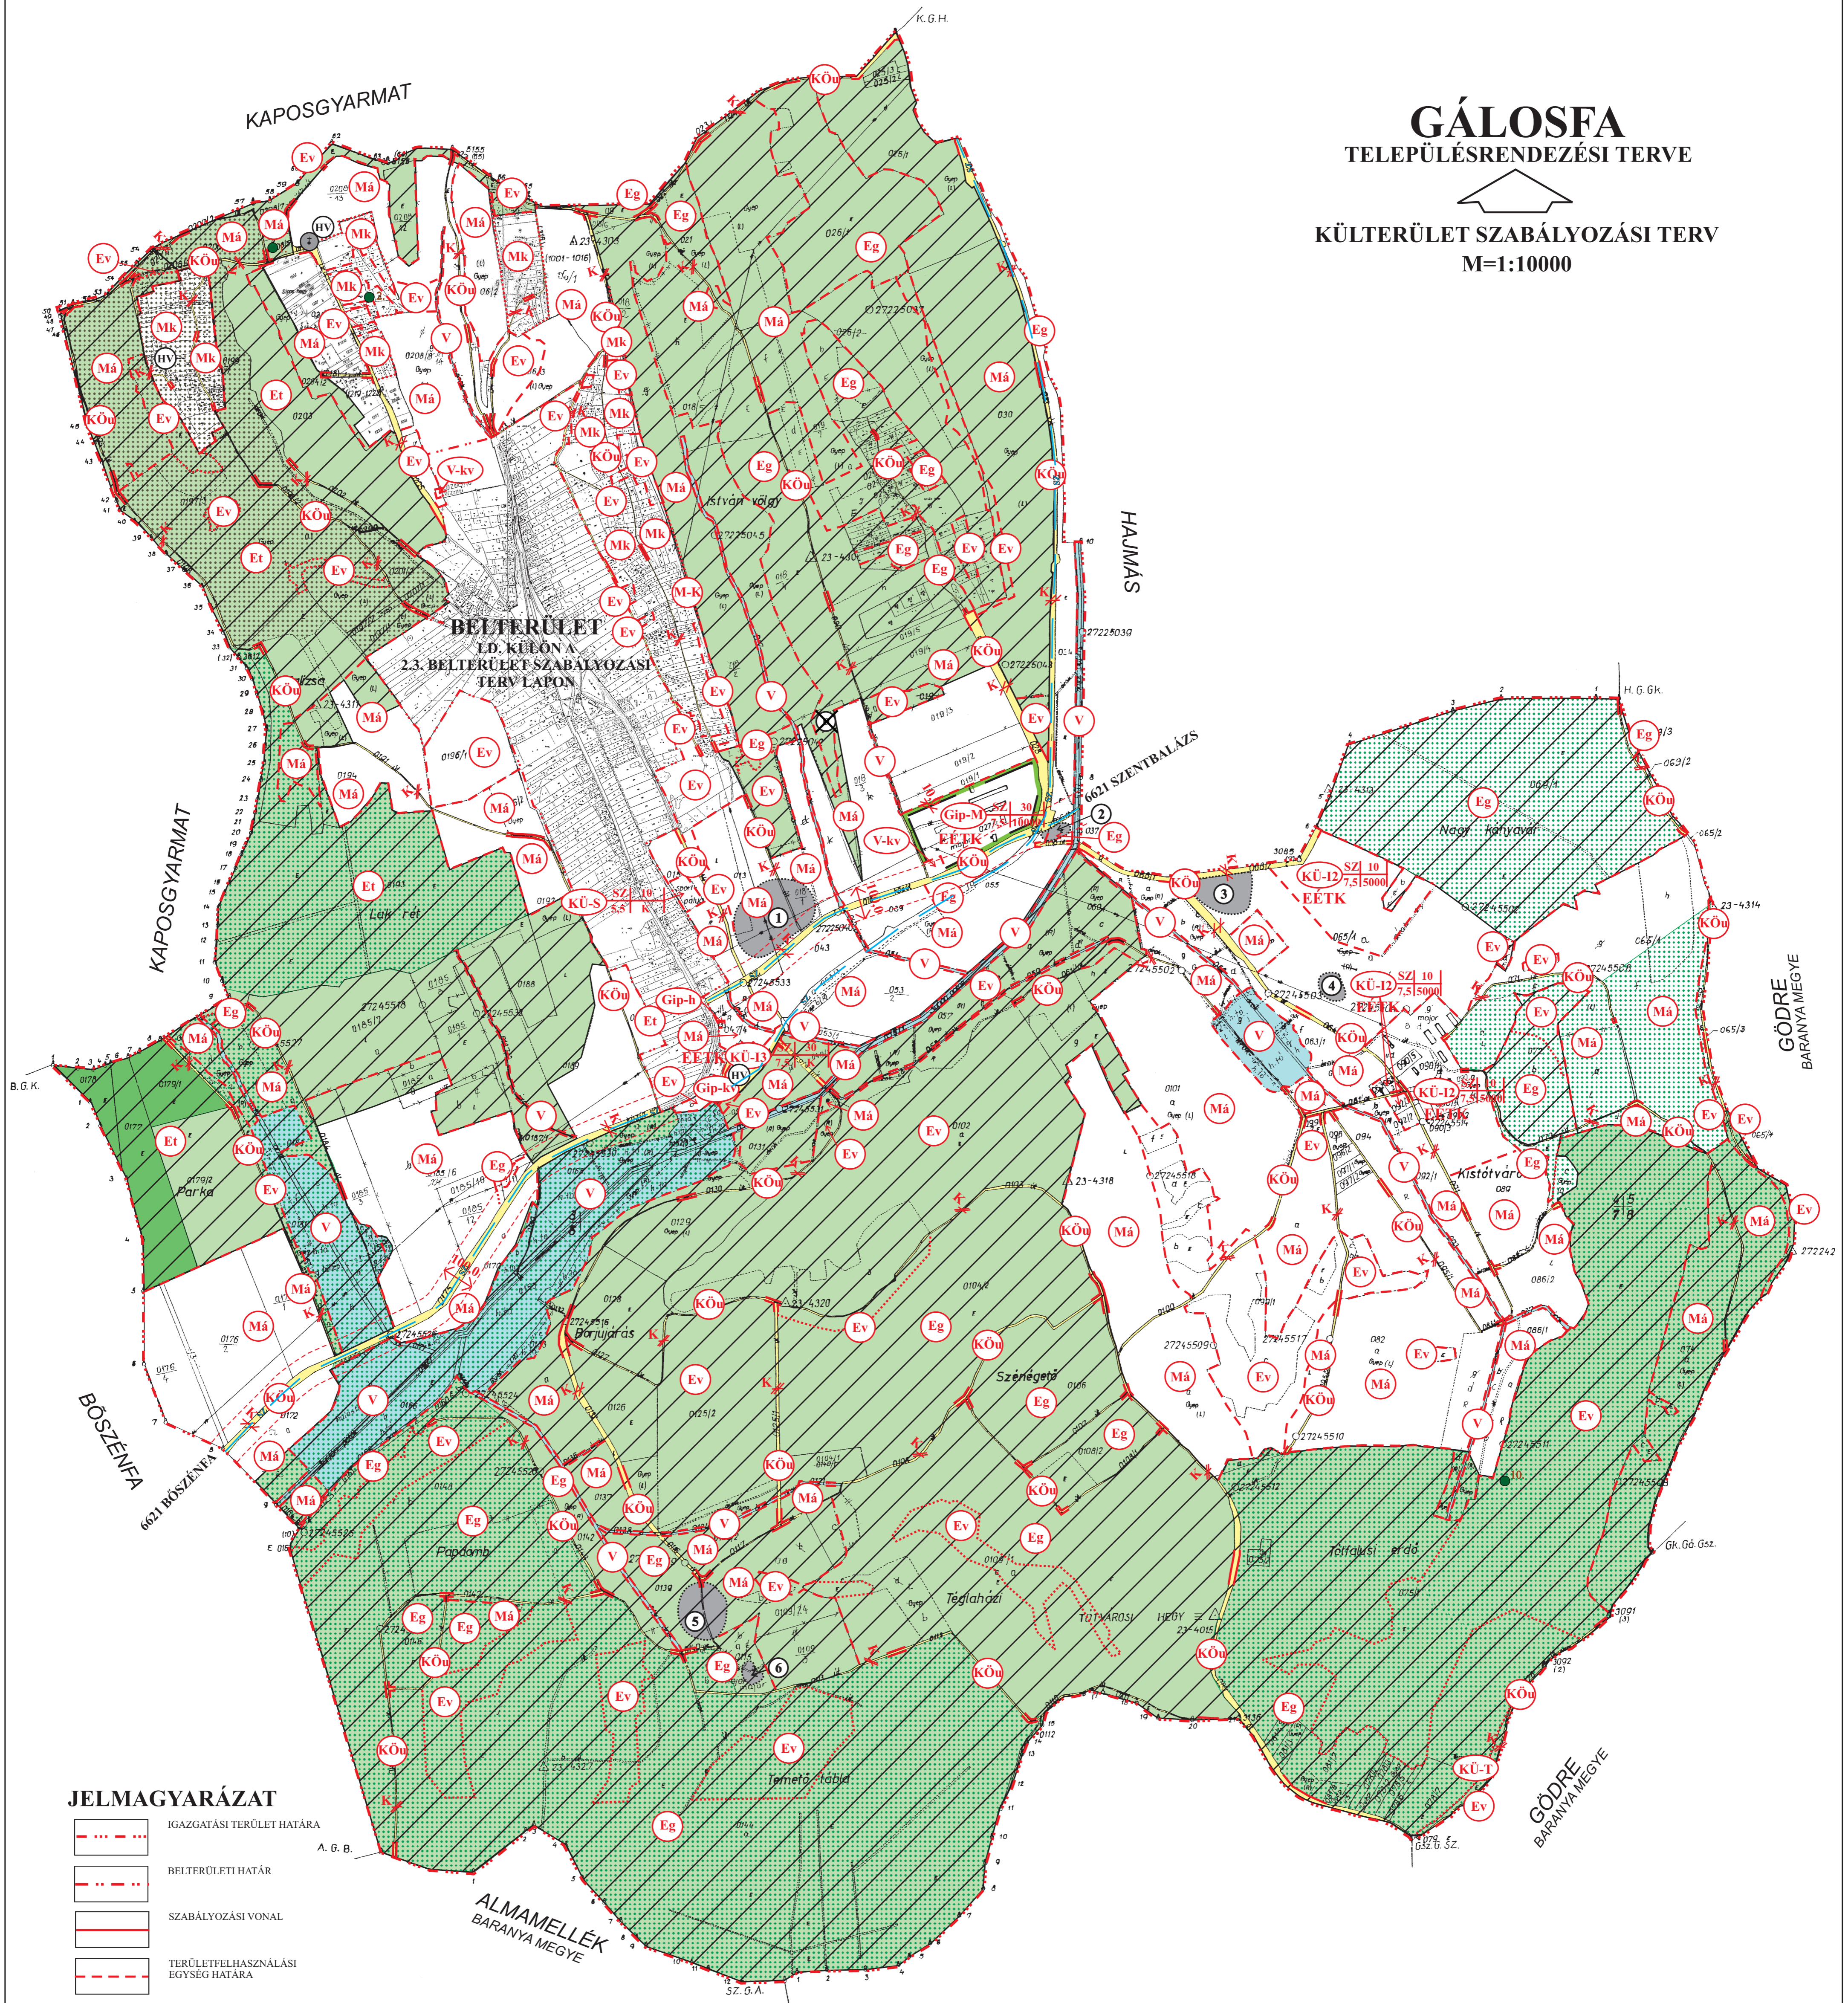

JELMAGYARÁZAT

- IGAZGATÁSI TERÜLET HATÁRA
- BELTERÜLETI HATÁR
- SZABÁLYOZÁSI VONAL
- TERÜLETFELHASZNÁLÁSI EGYSÉG HATÁRA
- ÖVEZETI HATÁR
- SZABÁLYOZÁSI SZÉLESSÉG
- VÉDŐTÁVOLSÁG

BEÉPÍTÉSRE SZÁNT TERÜLET

- EGYÉB IPARI GAZDASÁGI TERÜLET (SZENNYÍZATEMELŐ)
- EGYÉB IPARI GAZDASÁGI TERÜLET (MATÁV TELEFONKÖZPONT)
- IPARI GAZDASÁGI TERÜLET (MEZŐGAZDASÁGI ÜZEMI TERÜLET(MAJOR, ÁLLATTARTÓ TELEP))
- KÜLÖNLEGES TERÜLET (IDEGENFORGALMI FOGADÓHELY)
- KÜLÖNLEGES TERÜLET (SPORTPÁLYA)
- KÜLÖNLEGES TERÜLET (KEGYELETI PARK)

SZL 30 / 7,5 / 6000 ép.övezet jele
 SZABADON ÁLLÓ, KIALAKULT ÁLLAPOT SZERINT

BEÉPÍTÉSRE NEM SZÁNT TERÜLET

- KÖZLEKEDÉSI ÉS KÖZMŰTERÜLET (KÖZÚTI)
- ERDŐTERÜLET (TURISZTIKA)
- ERDŐTERÜLET (VÉDELMI)
- ERDŐTERÜLET (GAZDASÁGI)
- ÁLTALÁNOS MEZŐGAZDASÁGI TERÜLET (SZÁNTÓ, GYEP, RÉT, LEGELŐ)
- KERTES MEZŐGAZDASÁGI TERÜLET (KERT, SZŐLŐ, GYÜMÖLCSÖS)
- VÍZGAZDÁLKODÁSI TERÜLET (FOLYÓ ÉS ÁLLÓVIZEK MEDRE ÉS PARTI SÁVIA)
- VÍZGAZDÁLKODÁSI TERÜLET (VÍZMŰKÜT)
- HELYI JELENTŐSÉGŰ MŰVI ÉRTÉK
- NYILVÁNTARTOTT RÉGÉSZETI LELOHÉLY

- ÖKOLÓGIAI HÁLÓZAT
- ZSELICSÉGI TÁJVÉDELMI KÖRZET
- HELYI JELENTŐSÉGŰ TERMESZETVÉDELMI TERÜLET
- HELYI JELENTŐSÉGŰ TERMÉSZETI EMLÉK
- ÖKOLÓGIAILAG SÉRÜLÉKENY TERÜLET
- FELSZÍNMÓZGÁSOS TERÜLET
- TERVEZETT KISTÉRSÉGI SZENNYVÍZVEZETÉK
- MEGSZÜNTETENDŐ DÖGKÚT
- ELVI ÉPÍTÉSI ENGEDÉLYTERV KÉSZÍTÉSI KÖTELEZETTSÉG
- BEÜLTETÉSI KÖTELEZETTSÉG

ELFOGADVA A 4/2005.(II.25.) ÖNKORMÁNYZATI RENDELET MELLÉKLETEKÉNT

 Virányi Építész Stúdió	VIRÁNYI ÉPÍTÉSZ STÚDIÓ BETÉTI TÁRSASÁG 7400 KAPOSVÁR, LOSONC UTCA 1. TEL/FAX: 82-511-975	Bajzszám:
	Munka megnevezése: GÁLOSFA TELEPÜLÉSRENDEZÉSI TERVE	2.2.
Bajz megnevezése: KÜLTERÜLET SZABÁLYOZÁSI TERV	Dátum: 2004.MÁRCIUS	
Jelzőszám: 16/2000	Tervezők: VIRÁNYI ISTVÁN TTL-14-0075/2001	Munkatársak: JAKAB ESZTER FUCSKÁR NOÉMI