


GÁLOSFA

TELEPÜLÉSRENDÉZÉSI TERVE

BELTERÜLET SZABÁLYOZÁSI TERV M=1:2000

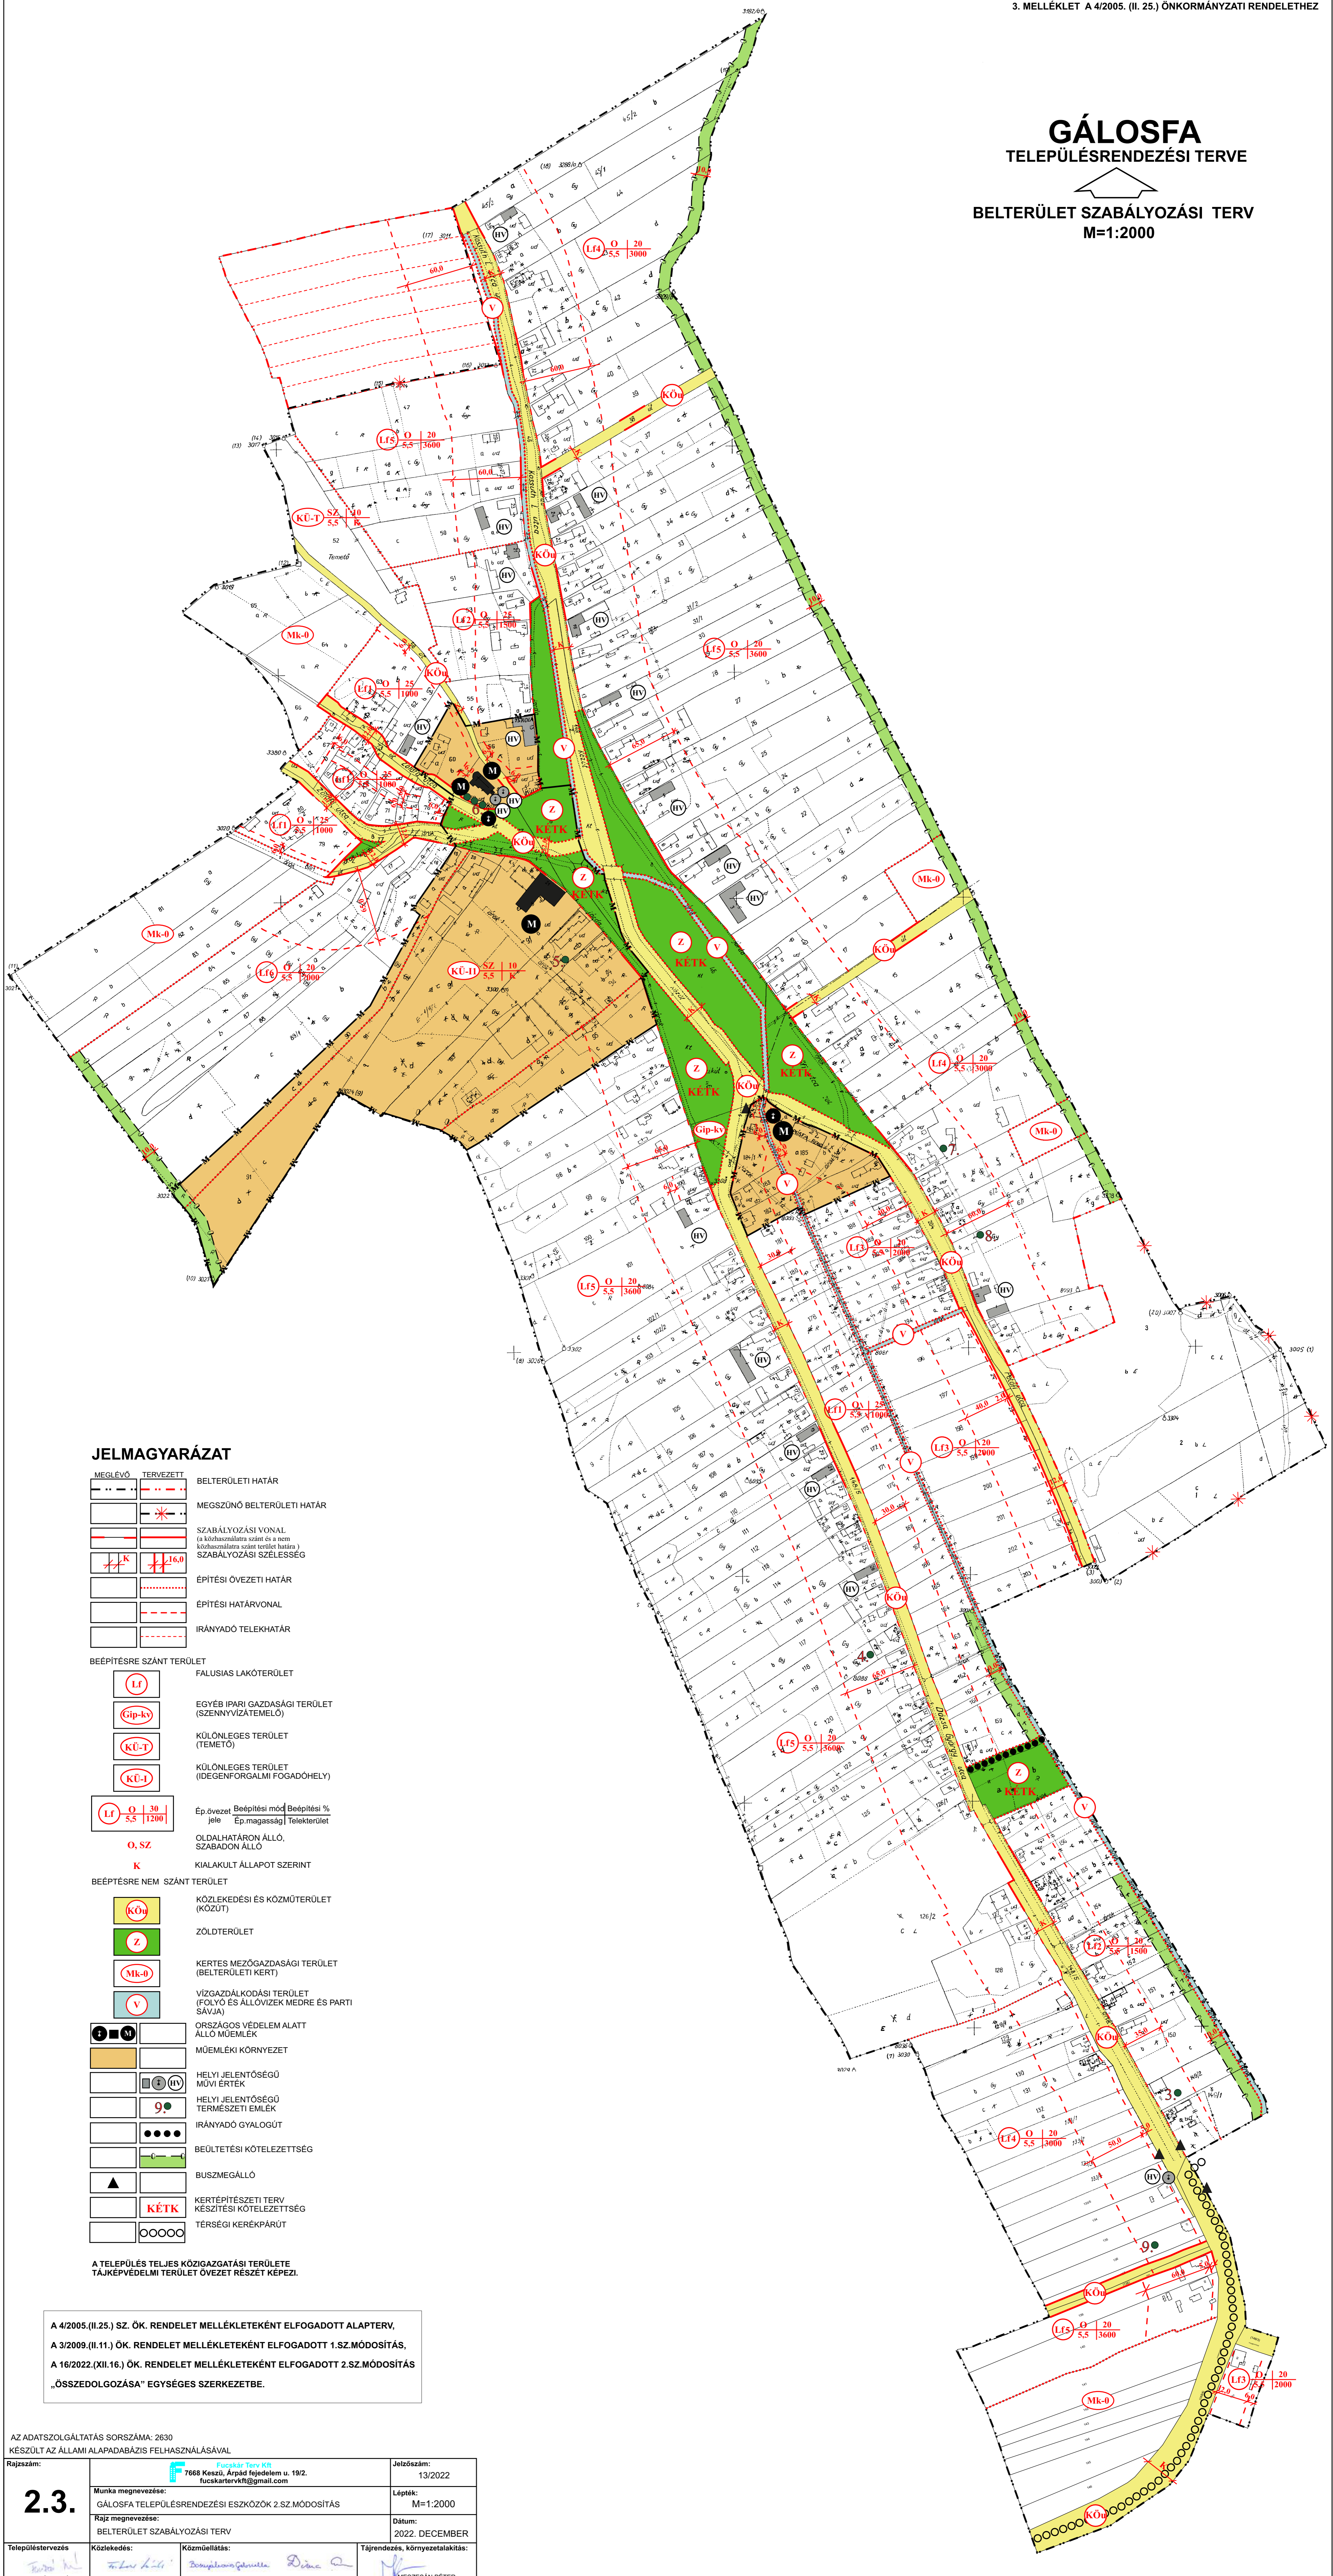

JELMAGYARÁZAT

MEGLÉVŐ	TERVEZETT	BELTERÜLETI HATÁR
		MEGSZÜNŐ BELTERÜLETI HATÁR
		SZABÁLYOZÁSI VONAL (a közhatalomra szánt terület határa)
		SZABÁLYOZÁSI SZÉLESÉGSÉG
		ÉPÍTÉSI ÖVEZETI HATÁR
		ÉPÍTÉSI HATÁRVONAL
		IRÁNYADÓ TELEKHATÁR
BEEPÍTÉSRE SZÁNT TERÜLET		
		FALUSIAS LAKÓTERÜLET
		EGYÉB IPARI GAZDASÁGI TERÜLET (SZENNYVIZATEMELŐ)
		KÜLÖNLEGES TERÜLET (TEMETŐ)
		KÜLÖNLEGES TERÜLET (IDEGENFORGALMI FOGADÓHELY)
		Ép. övezet Beépítési mód Beépítési % jele Ép. magasság Telekterület
O, SZ		OLDALHATÁRON ÁLLÓ, SZABADON ÁLLÓ
K		KIALAKULT ÁLLAPOT SZERINT
BEEPÍTÉSRE NEM SZÁNT TERÜLET		
		KÖZLEKEDÉSI ÉS KÖZMŰTERÜLET (KÖZÚT)
		ZÖLDTERÜLET
		KERTES MEZŐGAZDASÁGI TERÜLET (BELTERÜLETI KERT)
		VIZGAZDÁLKODÁSI TERÜLET (FOLYÓ ÉS ÁLLÓVIZEK MEDRE ÉS PARTI SÁVJA)
		ORSZÁGOS VÉDELEM ALATT ÁLLÓ MŰEMLEK
		MŰEMLEKI KÖRNYEZET
		HELYI JELENTŐSÉGŰ MŰVI ÉRTEK
		HELYI JELENTŐSÉGŰ TERMÉSZETI EMLÉK
		IRÁNYADÓ GYALOGÚT
		BEÜLTETÉSI KÖTELEZETTSÉG
		BUSZMEGÁLLÓ
		KERTÉPÍTÉSZETI TERV KÉSZÍTÉSI KÖTELEZETTSÉG
		TERRSÉGI KERÉKPÁRÚT

A TELEPÜLÉS TELJES KÖZIGAZGATÁSI TERÜLETE
TAJKÉPVÉDELMI TERÜLET ÖVEZET RÉSZÉT KÉPEZI.

A 4/2005.(II.25.) SZ. ÖK. RENDELET MELLÉKLETEKÉNT ELFOGADOTT ALAPTERV,
A 3/2009.(II.11.) ÖK. RENDELET MELLÉKLETEKÉNT ELFOGADOTT 1.SZ.MÓDOSÍTÁS,
A 16/2022.(XII.16.) ÖK. RENDELET MELLÉKLETEKÉNT ELFOGADOTT 2.SZ.MÓDOSÍTÁS
„ÖSSZEDOLGOZÁSA” EGYSÉGES SZERKEZETBE.

AZ ADATSZOLGÁLTATÁS SORSZÁMA: 2630
KÉSZÜLT AZ ÁLLAMI ALAPADABÁZIS FELHASZNÁLÁSÁVAL

2.3.	Fücskár Terv Kft 7668 Keszű, Árpád fejedelem u. 19/2. fucskartervft@gmail.com	Jelzőszám: 13/2022
Munka megnevezése:	GÁLOSFA TELEPÜLÉSRENDÉZÉSI ESZKÖZÖK 2.SZ.MÓDOSÍTÁS	Lépték: M=1:2000
Rajz megnevezése:	BELTERÜLET SZABÁLYOZÁSI TERV	Dátum: 2022. DECEMBER
Településtervezés	Közlekedés:	Köznevelés:
FÜCSKÁR NOÉMI 113 4199, Tel: 07-4872	FAIKAS LÁSZLÓ 113 4199, Tel: 07-4872	BOSNYAKOVICS GABRIELLA 113 4199, Tel: 07-4872
		DIMA ANDRÁS 113 4199, Tel: 07-4872
		MESZESÁN PÉTER 113 4199, Tel: 07-4872