


GÁLOSFA TELEPÜLÉSRENDEZÉSI TERVE

BELTERÜLET SZABÁLYOZÁSI TERV
 M=1:2000

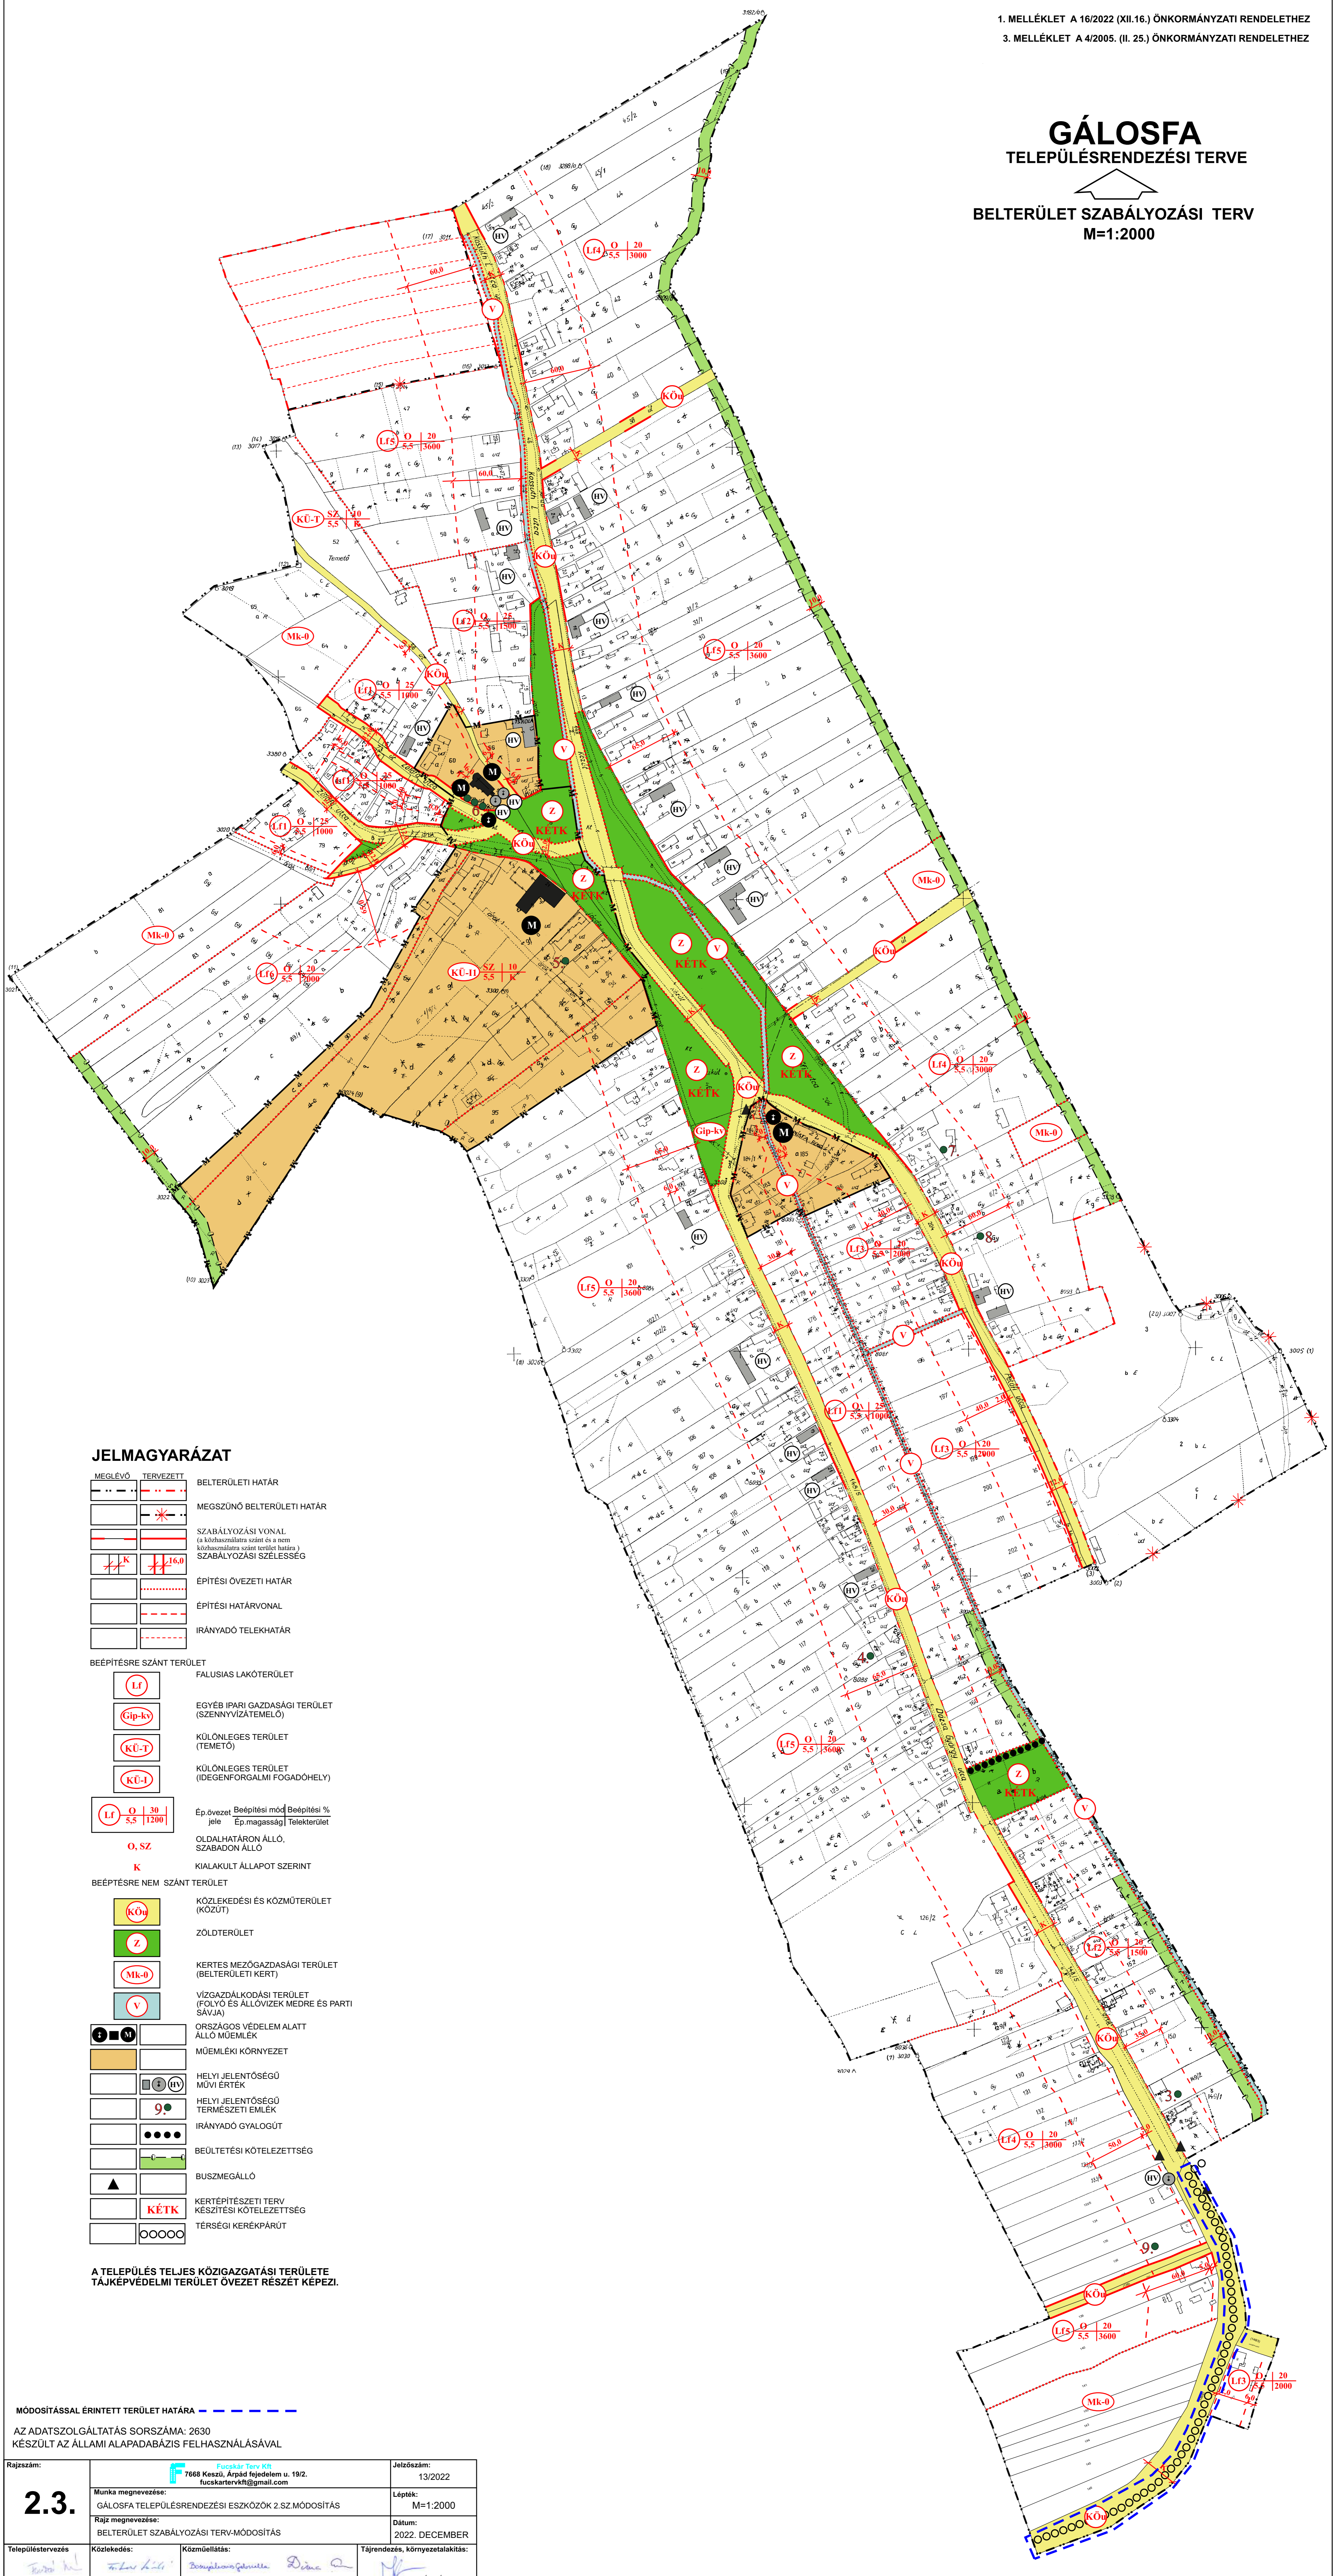

JELMAGYARÁZAT

MEGLÉVŐ	TERVEZETT	BELTERÜLETI HATÁR
		BELTERÜLETI HATÁR
		MEGSZÜNŐ BELTERÜLETI HATÁR
		SZABÁLYOZÁSI VONAL (a közhatalomra szánt és a nem közhatalomra szánt terület határa)
		SZABÁLYOZÁSI SZÉLESÉG
		ÉPÍTÉSI ÖVEZETI HATÁR
		ÉPÍTÉSI HATÁRVONAL
		IRÁNYADÓ TELEKHATÁR

BEEPÍTÉSRE SZÁNT TERÜLET	
	FALUSIAS LAKÓTERÜLET
	EGYÉB IPARI GAZDASÁGI TERÜLET (SZENNYVÍZATEMELŐ)
	KÜLÖNLÉGES TERÜLET (TEMETŐ)
	KÜLÖNLÉGES TERÜLET (IDEGENFORGALMI FOGADÓHELY)
	Ép. övezet Beépítési mód Beépítési % jele Ép. magasság Telekterület
	OLDALHATÁRON ÁLLÓ, SZABADON ÁLLÓ
	KIALAKULT ÁLLAPOT SZERINT

BEEPÍTÉSRE NEM SZÁNT TERÜLET	
	KÖZLEKEDÉSI ÉS KÖZMŰTERÜLET (KÖZÚT)
	ZÖLDTERÜLET
	KERTES MEZŐGAZDASÁGI TERÜLET (BELTERÜLETI KERT)
	VÍZGAZDÁLKODÁSI TERÜLET (FOLYÓ ÉS ÁLLÓVÍZEK MEDRE ÉS PARTI SÁVJA)
	ORSZÁGOS VÉDELEM ALATT ÁLLÓ MŰEMLEK
	MŰEMLEKI KÖRNYEZET
	HELYI JELENTŐSÉGŰ MŰVI ÉRTEK
	HELYI JELENTŐSÉGŰ TERMÉSZETI EMLÉK
	IRÁNYADÓ GYALOGÚT
	BEÜLTETÉSI KÖTELEZETTSÉG
	BUSZMEGÁLLÓ
	KERTÉPÍTÉSZETI TERV KÉSZÍTÉSI KÖTELEZETTSÉG
	TERÉGI KERÉKPÁRÚT

A TELEPÜLÉS TELJES KÖZIGAZGATÁSI TERÜLETE
 TAJKÉPVÉDELMI TERÜLET ÖVEZET RÉSZÉT KÉPEZI.

MÓDOSÍTÁSSAL ÉRINTETT TERÜLET HATÁRA
 AZ ADATSZOLGÁLTATÁS SORSZÁMA: 2630
 KÉSZÜLT AZ ÁLLAMI ALAPADABÁZIS FELHASZNÁLÁSÁVAL

Rajzszám: 2.3.	Fucskár Tervező Kft. 7668 Keszű, Árpád fejedelem u. 19/2. fucskartervkft@gmail.com	Jelzőszám: 13/2022
Munka megnevezése: GÁLOSFA TELEPÜLÉSRENDEZÉSI ESZKÖZÖK 2.SZ.MÓDOSÍTÁS	Lépték: M=1:2000	Dátum: 2022. DECEMBER
Rajz megnevezése: BELTERÜLET SZABÁLYOZÁSI TERV-MÓDOSÍTÁS	Tájékoztató, környezetlakítás:	
Településtervezés	Közlekedés:	Köznyelvi feladat:
FUCSKÁR NOÉMI TT 02-2022	PARVAS LÁSZLÓ TT 02-2022	BOSNYAKOVICS GABRIELLA TT 02-2022
	DIMA ANDRÁS TT 02-2022	MESZESGÁN PÉTER TT 02-2022