


GÁLOSFA
TELEPÜLÉSTERVEZÉSI ESZKÖZÖK
KÜLTERÜLET SZABÁLYOZÁSI TERV

M=1:10000

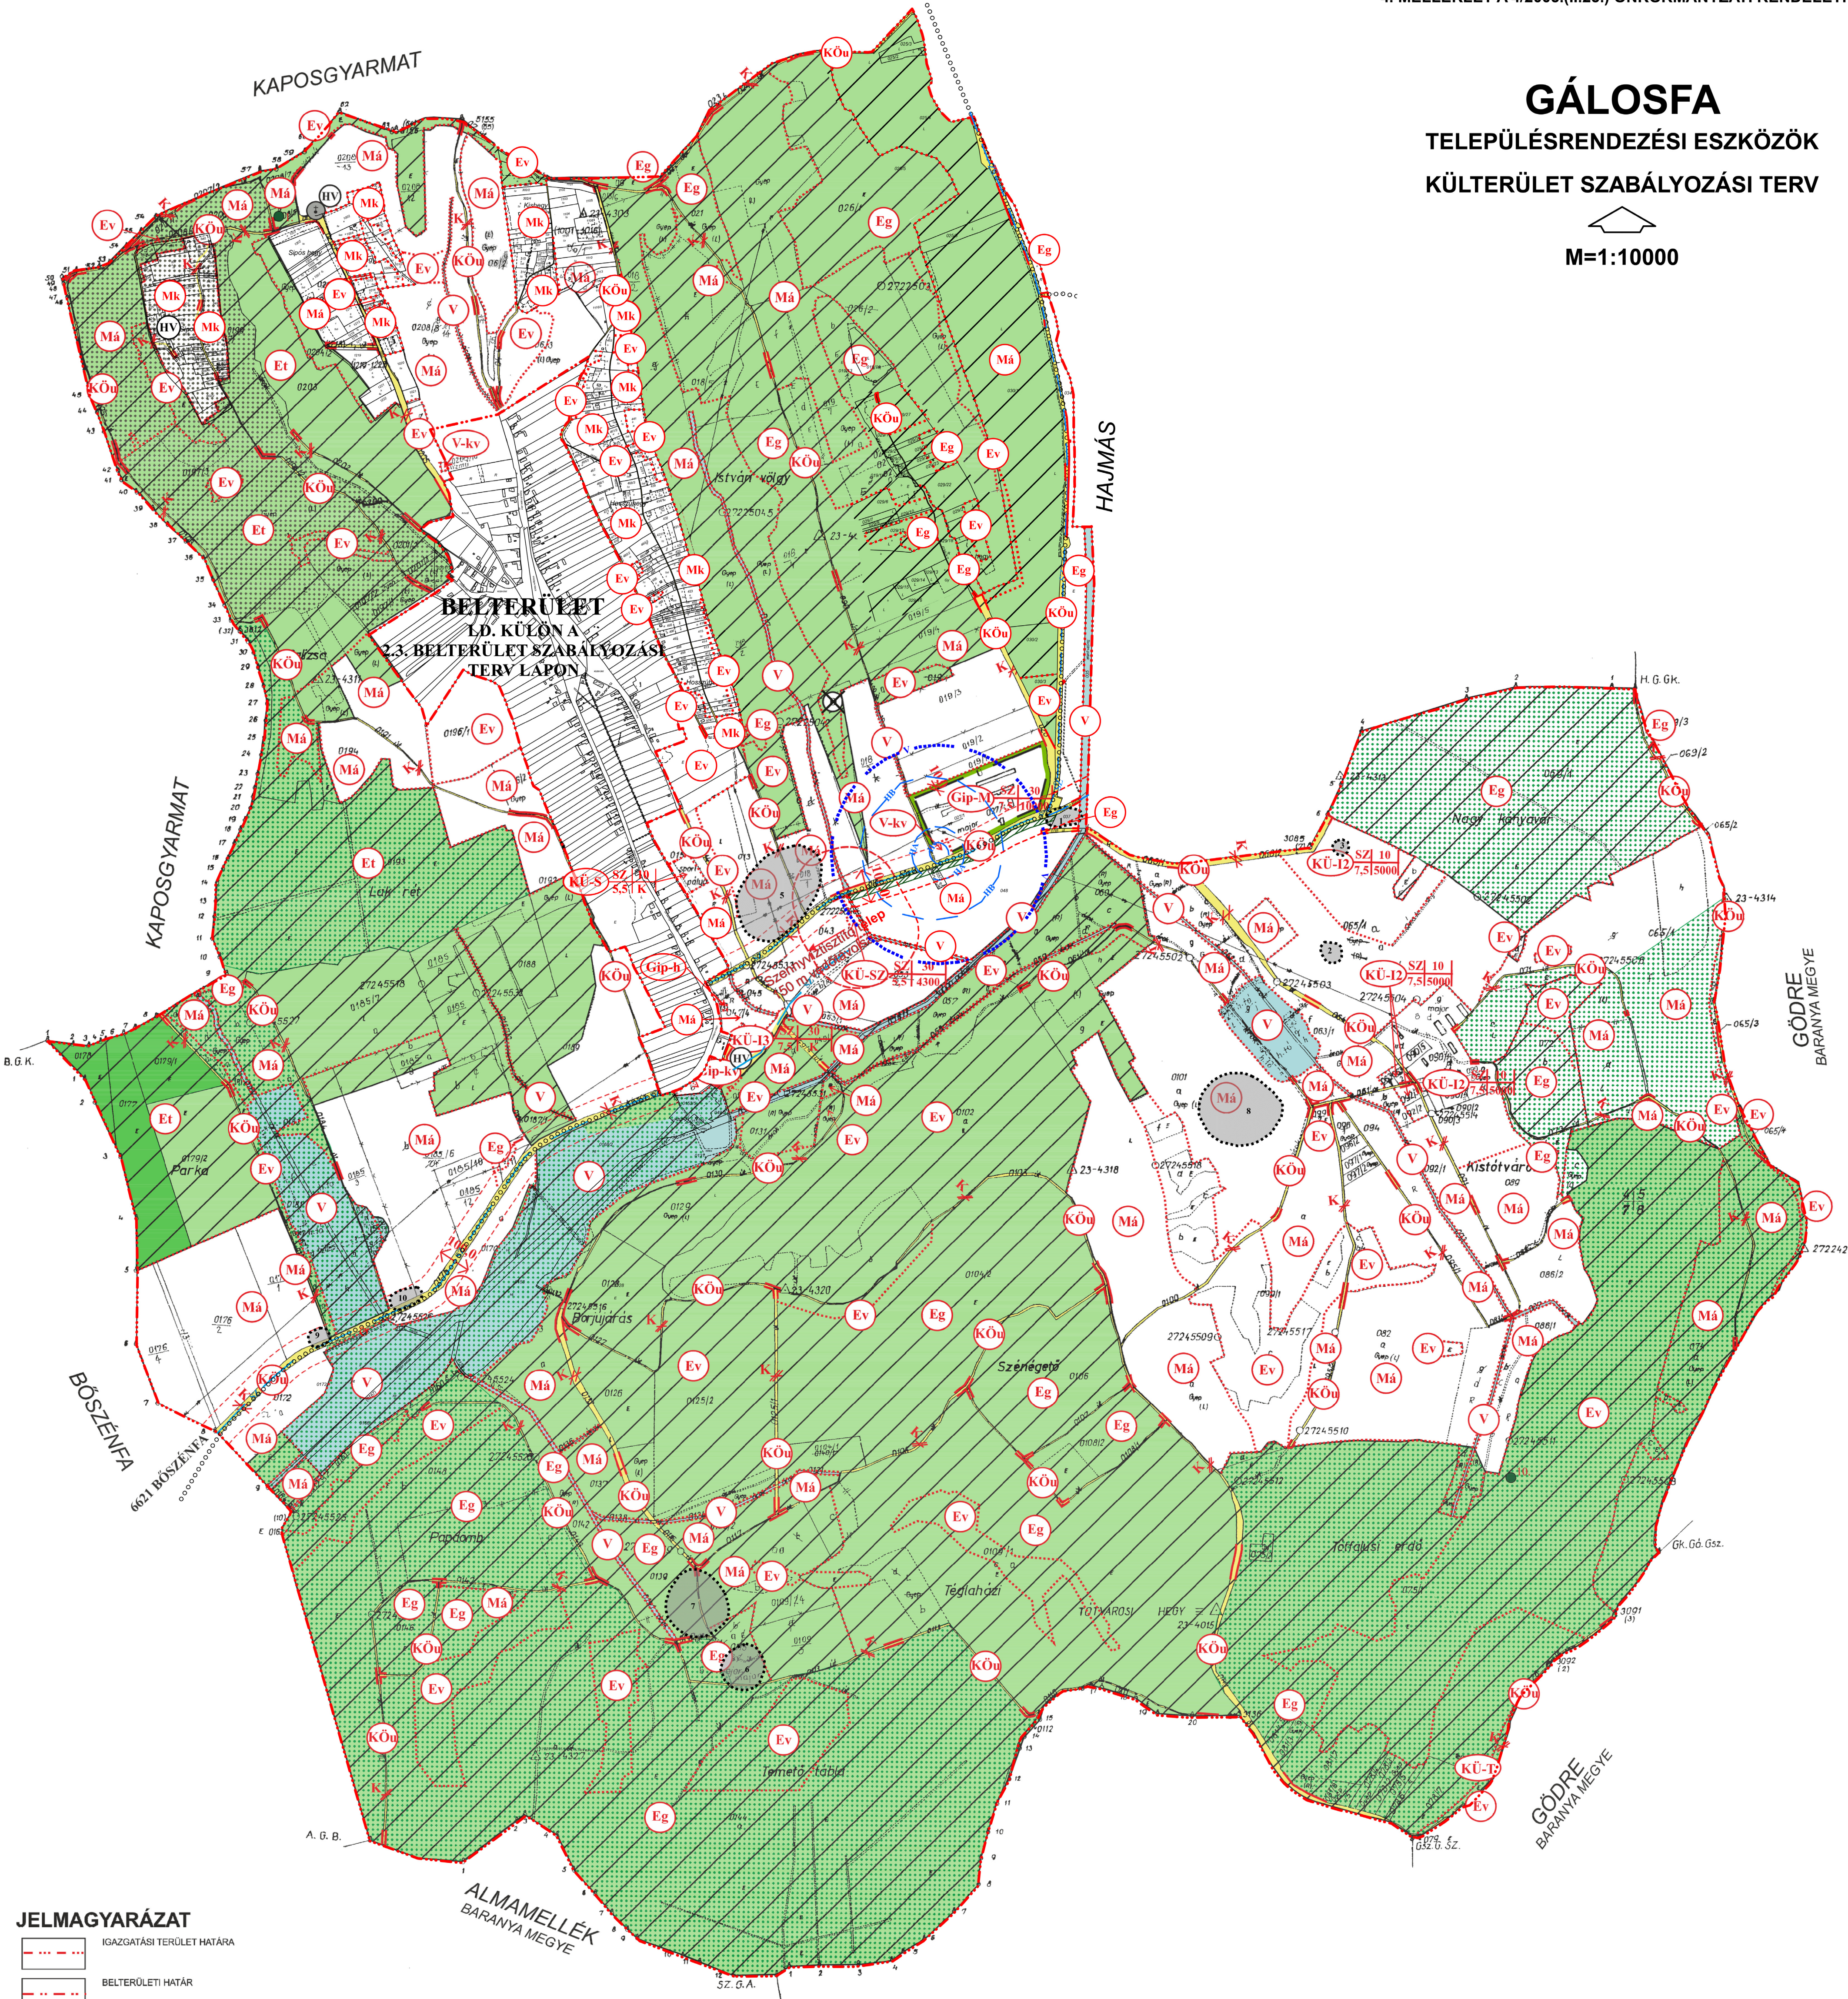

JELMAGYARÁZAT

- IGAZGATÁSI TERÜLET HATÁRA
- BETTERÜLETI HATÁR
- SZABÁLYOZÁSI VONAL
- ÖVEZETI HATÁR
- SZABÁLYOZÁSI SZÉLESSÉG
- VEDŐTÁVOLSÁG
- BETTERÜLET SZÁNT TERÜLET
- EGYÉB IPARI GAZDASÁGI TERÜLET (SZENNYVIZATEMELŐ)
- EGYÉB IPARI GAZDASÁGI TERÜLET (MATÁV TELEFONKÖZPONT)
- IPARI GAZDASÁGI TERÜLET (MEZŐGAZDASÁGI ÜZEMI TERÜLET(MAJOR, ÁLLATTARTÓ TELEP))
- KÜLÖNLEGES TERÜLET (IDEGENFORGALMI FOGADÓHELY)
- KÜLÖNLEGES TERÜLET (SPORTPÁLYA)
- KÜLÖNLEGES TERÜLET (KEGYELETI PARK)

SZ, K SZABADON ÁLLÓ, KIALAKULT ÁLLAPOT SZERINT

- BETTERÜLET NEM SZÁNT TERÜLET
- KÖU KOZLEKEDÉSI ÉS KOZMOTERLET (KOZUTI)
- Ev ERDÖTERÜLET (TURISZTIKAI)
- Ev ERDÖTERÜLET (VEDELM)
- Eg ERDÖTERÜLET (GAZDASÁGI)
- Má ÁLTALÁNOS MEZŐGAZDASÁGI TERÜLET (SZÁNTÓ, GYEP, RET, LEGELŐ)
- Mk KERTES MEZŐGAZDASÁGI TERÜLET (KERT, SZŐLŐ, GYÖMÖLCSŐS)
- V VÍZGAZDÁLKODÁSI TERÜLET (FOLYÓ ÉS ÁLLÓVIZEK MEDRE ÉS PARTI SÁVJA)
- V-kv VÍZGAZDÁLKODÁSI TERÜLET (VÍZMŰKÜT)
- HELYI JELENTŐSÉGŰ MŰVI ÉRTEK
- NYILVÁNTARTOTT RÉGÉSZETI LELOHÉLY

- ÖKOLÓGIAI HÁLÓZAT
- ZSELICSÉGI TÁJVEDELM KÖRZET
- HELYI JELENTŐSÉGŰ TERMÉSZETVEDELM TERÜLET
- HELYI JELENTŐSÉGŰ TERMÉSZETI EMLÉK
- ÖKOLÓGIAILAG SÉRÜLENY TERÜLET
- FELSZÍNMOZGÁSOS TERÜLET
- TERVEZETT KISTÉRSEGI SZENNYVÍZVEZETÉK
- MEGSZÜNTETENDŐ DÖGKÜT
- BEÜLTETÉSI KÖTELEZETTSÉG
- TÉRSÉGI KERÉKPÁRUT

- VÍZMINŐSÉG-VEDELM TERÜLET HATÁRA
- VÍZBÁZIS VÉDŐTERÜLET HATÁRA
- HIDROGEOLÓGIAI VÉDŐIDOM "A" ZÓNA
- HIDROGEOLÓGIAI VÉDŐIDOM "B" ZÓNA
- TELKEN BELÜL ZÖLDFELÜLETKÉNT KIALAKÍTANDÓ TERÜLET

A TELEPÜLÉS TELJES KÖZIGAZGATÁSI TERÜLETE
TÁJKÉPVÉDELMI TERÜLET ÖVEZET RÉSZÉT KÉPEZI.

KÉSZÜLT AZ ÁLLAMI ALAPADATBÁZIS
FELHASZNÁLÁSÁVAL
AZ ADATSZOLGÁLTATÁS SORSZÁMA: 2630

EGYSÉGES SZERKEZETBEN
A 4/2005. (II.25.) SZ. ÖK. RENDELET MELLÉKLETEKÉNT ELFOGADOTT ALAPTERV,
A 3/2009. (II.11.) ÖK. RENDELET MELLÉKLETEKÉNT ELFOGADOTT 1. SZ. MÓDOSÍTÁS,
A 16/2022. (XII.16.) ÖK. RENDELET MELLÉKLETEKÉNT ELFOGADOTT 2. SZ. MÓDOSÍTÁS,
A 11/2024. (XI.12.) ÖK. RENDELET MELLÉKLETEKÉNT ELFOGADOTT 3. SZ. MÓDOSÍTÁS.

2.2.

Rajzsorszám:	Fucskár Terv Kft 7668 Keszű, Árpád fejedelem u. 19/2. fucskartervkt@gmail.com	Jelzőszám:	9/2024
Munka megnevezése:	GÁLOSFA TELEPÜLÉSTERVEZÉSI ESZKÖZÖK 3.SZ.MÓDOSÍTÁS	Lépték:	1:10000
Rajz megnevezése:	KÜLTERÜLET SZABÁLYOZÁSI TERV	Dátum:	2024. NOVEMBER
Településtervezés:	FUCSKÁR NOÉMI településtervező TT 02-0720	Tájrendezés, környezetalkítás, környezetvédelem:	SZŐKE BALÁZS okl. környezetvédelmi szakmérnök TK 13-1654