



GÁLOSFA

TELEPÜLÉSRENDEZÉSI TERVE

BELTERÜLET SZABÁLYOZÁSI TERV

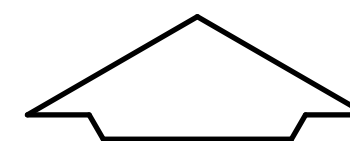

M=1:2000

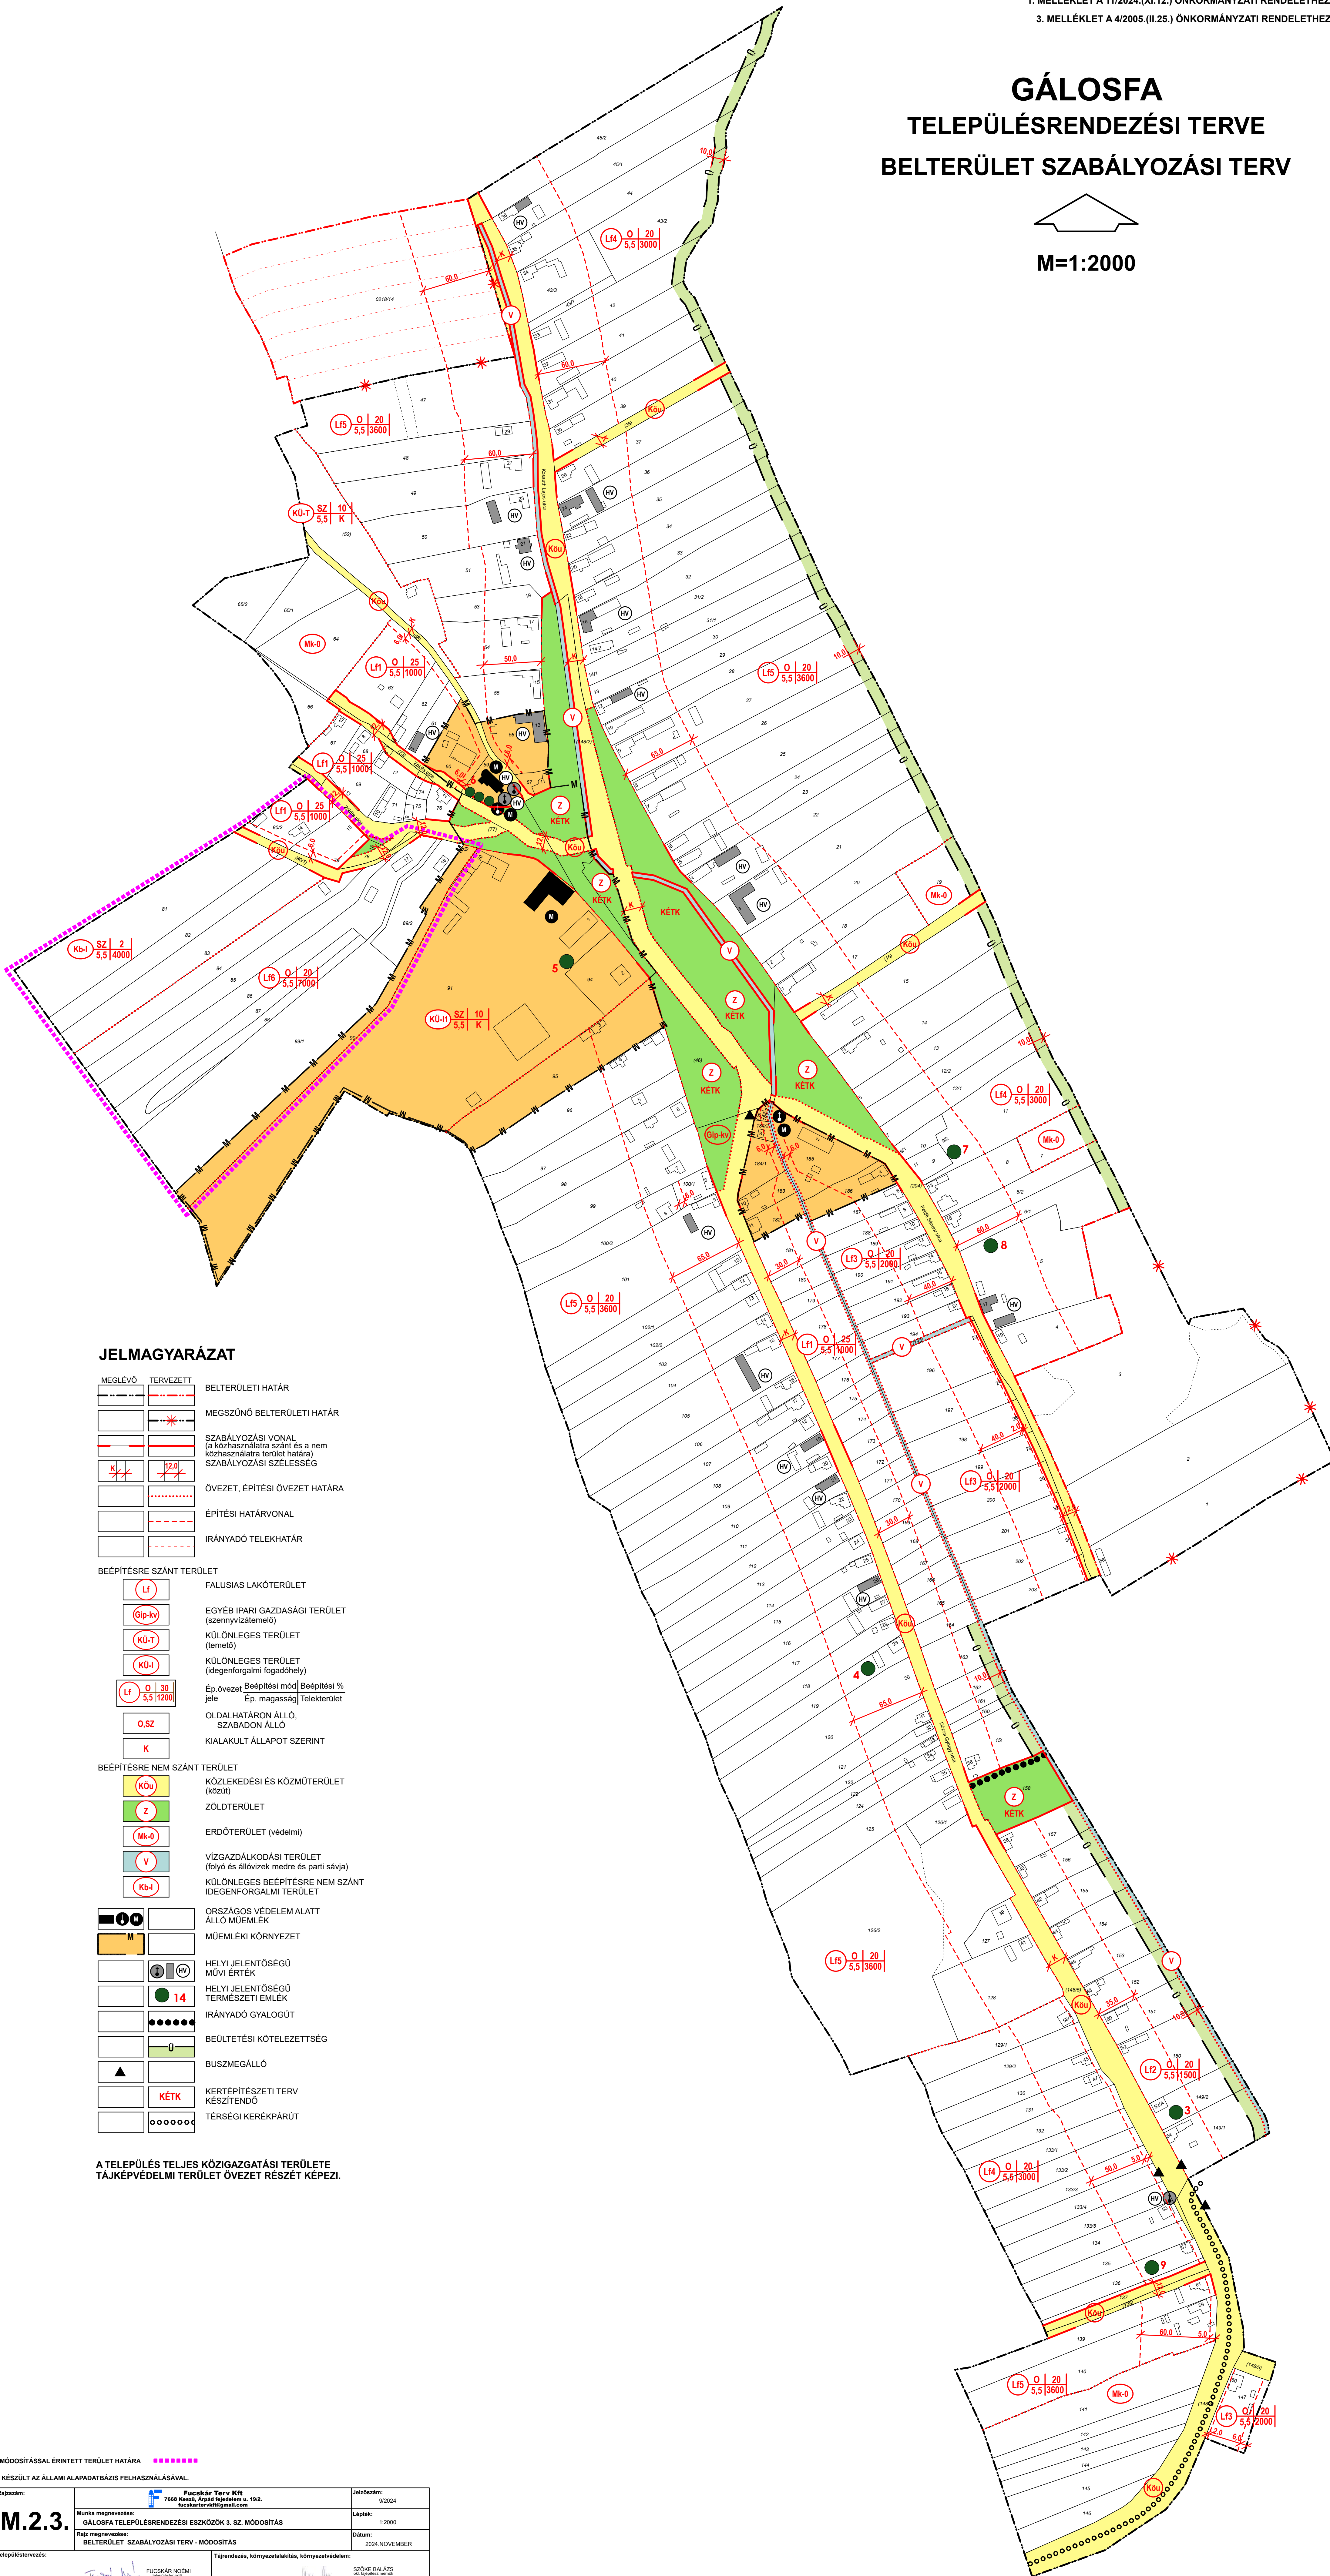

JELMAGYARÁZAT

MEGLÉVŐ	TERVEZETT	BELTERÜLETI HATÁR
		MEGSZÜNŐ BELTERÜLETI HATÁR
		SZABÁLYOZÁSI VONAL (a közhatalom által szánt és a nem közhatalom által szánt terület határa)
		SZABÁLYOZÁSI SZÉLESSÉG
		ÖVEZET, ÉPÍTÉSI ÖVEZET HATÁRA
		ÉPÍTÉSI HATÁRVONAL
		IRÁNYADÓ TELEKHATÁR

BEÉPÍTÉSRE SZÁNT TERÜLET

Lf	FALUSIAS LAKÓTERÜLET
Gip-kv	EGYÉB IPARI GAZDASÁGI TERÜLET (szennyvíztisztító)
KÜ-T	KÜLÖNLEGES TERÜLET (temető)
KÜ-I	KÜLÖNLEGES TERÜLET (idegenforgalmi fogadóhely)
Lf 0 30 5,5 1200	Ép. övezet Beépítési mód Beépítési % jele Ép. magasság Telekterület
O.SZ	OLDALHATÁRON ÁLLÓ, SZABADON ÁLLÓ
K	KIALAKULT ÁLLAPOT SZERINT

BEÉPÍTÉSRE NEM SZÁNT TERÜLET

KÖu	KÖZLEKEDÉSI ÉS KÖZMŰTERÜLET (közút)
Z	ZÖLDTERÜLET
Mk-0	ERDŐTERÜLET (védelmi)
V	VÍZGAZDÁLKODÁSI TERÜLET (folyó és állóvizek medre és parti sávja)
Kb-I	KÜLÖNLEGES BEÉPÍTÉSRE NEM SZÁNT IDEGENFORGALMI TERÜLET

	ORSZÁGOS VÉDELME ALATT ÁLLÓ MŰEMLEK
M	MŰEMLEKI KÖRNYEZET
	HELYI JELENTŐSÉGŰ MŰVI ÉRTEK
	HELYI JELENTŐSÉGŰ TERMÉSZETI EMLÉK
	IRÁNYADÓ GYALOGÚT
	BEÜLTETÉSI KÖTELEZETTSÉG
	BUSZMEGÁLLÓ
	KERTÉPÍTÉSZETI TERV KÉSZÍTENDŐ
	TÉRSÉGI KERÉKPÁRÚT

A TELEPÜLÉS TELJES KÖZIGAZGATÁSI TERÜLETE
TÁJKÉPVEDELMI TERÜLET ÖVEZET RÉSZÉT KÉPEZI.

MÓDOSÍTÁSSAL ÉRINTETT TERÜLET HATÁRA
KÉSZÜLT AZ ÁLLAMI ALAPADATBÁZIS FELHASZNÁLÁSÁVAL.

Rajzszám:	Fűcskár Terv Kft. 7666 Keszthely, Árpád téri utca 19/2. fucskartervkft@gmail.com	Jelzőszám:	9/2024
M.2.3.	Munka megnevezése: GÁLOSFA TELEPÜLÉSRENDEZÉSI ESZKÖZÖK 3. SZ. MÓDOSÍTÁS	Lépték:	1:2000
	Rajz megnevezése: BELTERÜLET SZABÁLYOZÁSI TERV - MÓDOSÍTÁS	Dátum:	2024. NOVEMBER
Településtervezés:	Tájrendezés, Környezetalkotás, Környezetvédelem:	SZŐKE BALÁZS alk. környezetvédelmi szakember TK-13.1866	