


GÁLOSFA
TELEPÜLÉSTERVEZÉSI ESZKÖZÖK
KÜLTERÜLET SZABÁLYOZÁSI TERV

M=1:10000

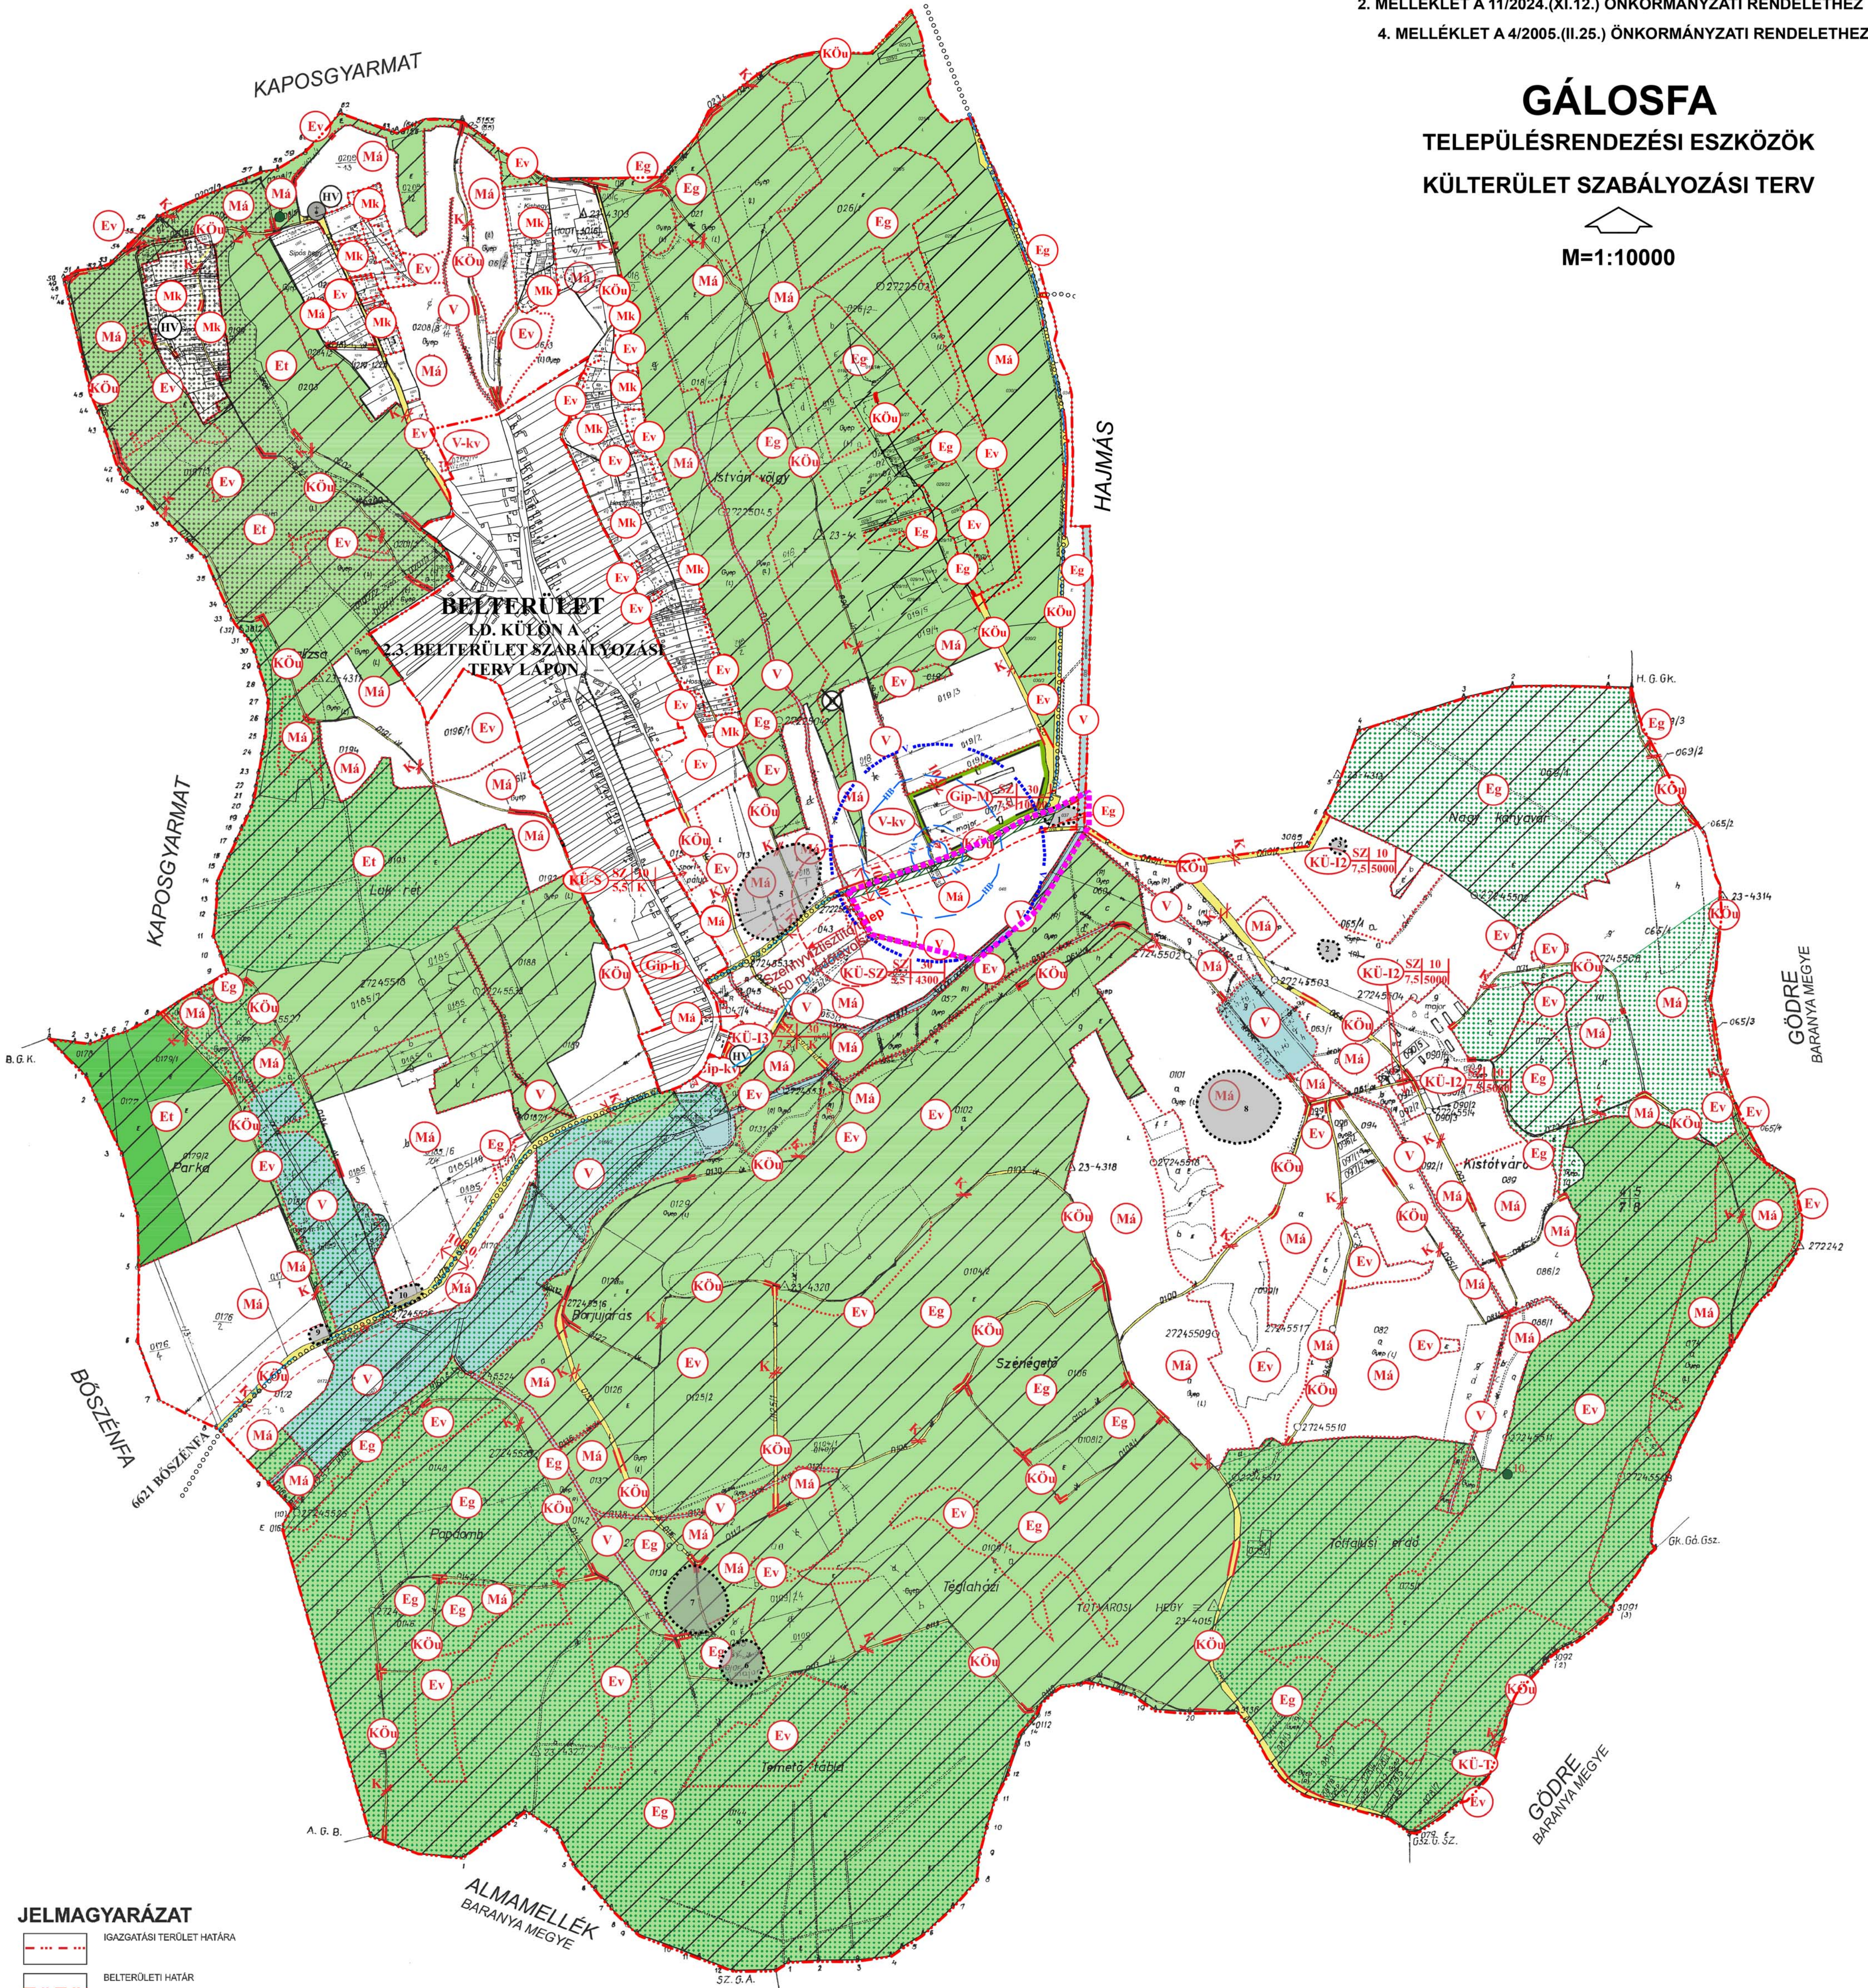

JELMAGYARÁZAT

	IGAZGATÁSI TERÜLET HATÁRA
	BELTERÜLETI HATÁR
	SZABÁLYOZÁSI VONAL
	ÖVEZETI HATÁR
	SZABÁLYOZÁSI SZÉLESSÉG
	VÉDŐTÁVOLSÁG
	BÉÉPÍTÉSRE SZÁNT TERÜLET
	EGYÉB IPARI GAZDASÁGI TERÜLET (SZENNYVIZATEMELŐ)
	EGYÉB IPARI GAZDASÁGI TERÜLET (MATÁV TELEFONKÖZPONT)
	IPARI GAZDASÁGI TERÜLET (MEZŐGAZDASÁGI ÜZEMI TERÜLET(MAJOR, ALLATTARTÓ TELEP))
	KÜLÖNLEGES TERÜLET (IDEGENFORGALMI FOGADÓHELY)
	KÜLÖNLEGES TERÜLET (SPORTPÁLYA)
	KÜLÖNLEGES TERÜLET (KEGYELETI PARK)
	Ep.övezet jele
	beépítési mód
	beépítési %
	telekterület
	SZ, K SZABADON ÁLLÓ, KIALAKULT ÁLLAPOT SZERINT

	BÉÉPÍTÉSRE NEM SZÁNT TERÜLET
	KÖZLEKEDÉSI ÉS KÖZMŰTERÜLET (KÖZÚTI)
	ERDŐTERÜLET (TURISZTIKA)
	ERDŐTERÜLET (VEDELMI)
	ERDŐTERÜLET (GAZDASÁGI)
	ALTALÁNOS MEZŐGAZDASÁGI TERÜLET (SZÁNTÓ, GYEP, RÉT, LEGELŐ)
	KERTES MEZŐGAZDASÁGI TERÜLET (KERT, SZŐLŐ, GYÜMÖLCSŐS)
	VÍZGAZDÁLKODÁSI TERÜLET (FÖLÝŐ ÉS ÁLLÓVÍZEK MEDRE ÉS PARTI SÁVJA)
	VÍZGAZDÁLKODÁSI TERÜLET (VÍZMŰKÜT)
	HELYI JELENTŐSÉGŰ MŰVI ÉRTÉK
	NYILVÁNTARTOTT RÉGÉSZETI LELOHÉLY

	ÖKOLÓGIAI HÁLÓZAT
	ZSELICSÉGI TÁJVEDELMI KÖRZET
	HELYI JELENTŐSÉGŰ TERMÉSZETVEDELMI TERÜLET
	HELYI JELENTŐSÉGŰ TERMÉSZETI EMLÉK
	ÖKOLÓGIAIAG SÉRÜLÉKENY TERÜLET
	FELSZÍNMÖZGÁSOSS TERÜLET
	TERVEZETT KISTÉRSÉGI SZENNYVÍZVEZETÉK
	MEGSZÜNTETENDŐ DÖGKÜT
	BEÜLTETÉSI KÖTELEZETTSÉG
	TÉRSÉGI KERÉKPÁRÚT
	VÍZMŰNÖSÉG-VEDELMI TERÜLET HATÁRA
	VÍZBÁZIS VÉDŐTERÜLET HATÁRA
	HIDROGEOLÓGIAI VÉDŐIDOM "A" ZÓNA
	HIDROGEOLÓGIAI VÉDŐIDOM "B" ZÓNA
	TELKEN BELÜL ZÖLDFELÜLETKÉNT KIALAKÍTANDÓ TERÜLET

A TELEPÜLÉS TELJES KÖZIGAZGATÁSI TERÜLETE
TÁJKEPVEDELMI TERÜLET ÖVEZET RÉSZÉT KÉPEZI.

KÉSZÜLT AZ ÁLLAMI ALAPADATBÁZIS
FELHASZNÁLÁSÁVAL
AZ ADATSZOLGÁLTATÁS SORSZÁMA: 2630

Rajzszám:	Fucskár Terv Kft 7668 Keszű, Árpád fejedelem u. 19/2. fucskartervkft@gmail.com	Jelzőszám: 9/2024
M.2.2.	GÉLOSFA TELEPÜLÉSTERVEZÉSI ESZKÖZÖK 3.SZ.MÓDOSÍTÁS	Lépték: 1:10000
Rajz megnevezése:	KÜLTERÜLET SZABÁLYOZÁSI TERV - MÓDOSÍTÁS	Dátum: 2024. NOVEMBER
Településtervezés:	FUCSKÁR NOÉMI településtervező TT 02-0720	Tájérendezés, környezetalkítás, környezetvédelem: SZÓKE BALÁZS okl. környezetvédelmi szakmérnök TK 13-1054