



GÁLOSFA

TELEPÜLÉSRENDEZÉSI TERVE

BELTERÜLET SZABÁLYOZÁSI TERV

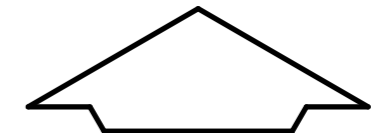

M=1:2000

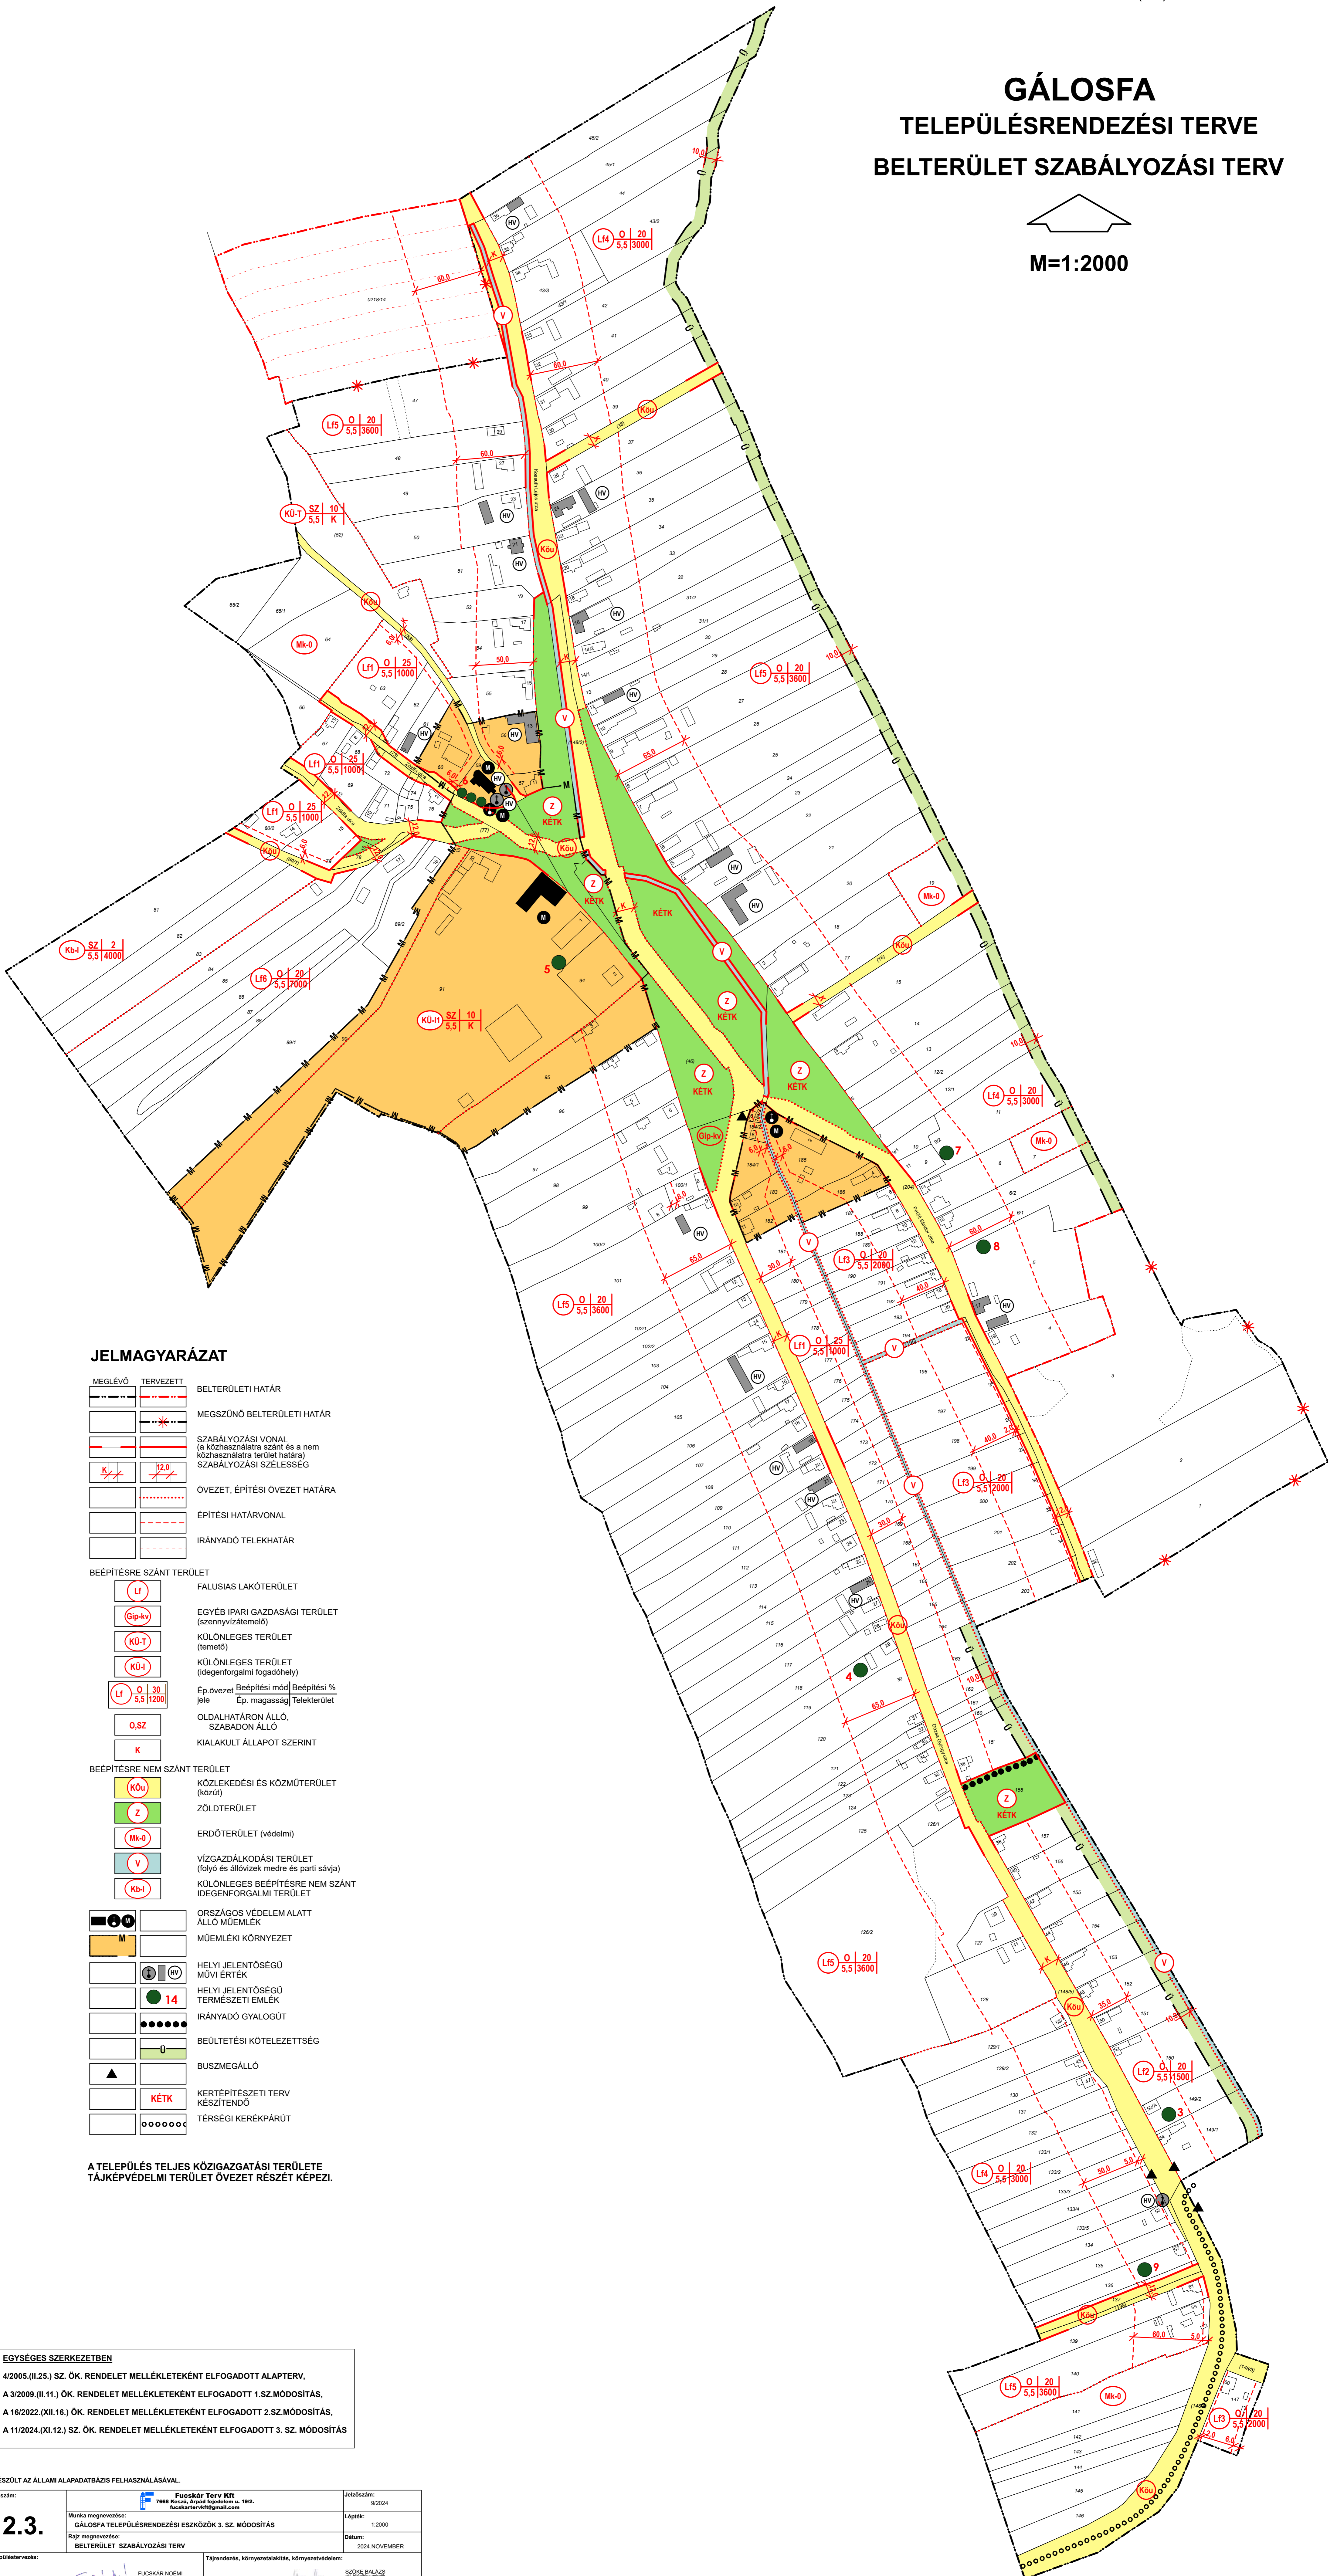

JELMAGYARÁZAT

| | | | | |
|--|---------|--|-----------|---|
| | MEGLÉVŐ | | TERVEZETT | BELTERÜLETI HATÁR |
| | | | | MEGSZÜNŐ BELTERÜLETI HATÁR |
| | | | | SZABÁLYOZÁSI VONAL (a közhasználatra szánt és a nem közhasználatra terület határa) |
| | | | | SZABÁLYOZÁSI SZÉLESSÉG |
| | | | | ÖVEZET, ÉPÍTÉSI ÖVEZET HATÁRA |
| | | | | ÉPÍTÉSI HATÁRVONAL |
| | | | | IRÁNYADÓ TELEKHATÁR |

BÉÉPÍTÉSRE SZÁNT TERÜLET

| | |
|--|--|
| | FALUSIAS LAKÓTERÜLET |
| | EGYÉB IPARI GAZDASÁGI TERÜLET (szennyvíztisztító) |
| | KÜLÖNLEGES TERÜLET (temető) |
| | KÜLÖNLEGES TERÜLET (idegenforgalmi fogadóhely) |
| | Ép. övezet Béépítési mód Béépítési % jele Ép. magasság Telekterület |
| | OLDALHATÁRON ÁLLÓ, SZABADON ÁLLÓ |
| | KIALAKULT ÁLLAPOT SZERINT |

BÉÉPÍTÉSRE NEM SZÁNT TERÜLET

| | |
|--|--|
| | KÖZLEKEDÉSI ÉS KÖZMŰTERÜLET (közút) |
| | ZÖLDTERÜLET |
| | ERDŐTERÜLET (védelmi) |
| | VÍZGAZDÁLKODÁSI TERÜLET (folyó és állóvizek medre és parti sávja) |
| | KÜLÖNLEGES BÉÉPÍTÉSRE NEM SZÁNT IDEGENFORGALMI TERÜLET |

| | |
|--|--|
| | ORSZÁGOS VÉDELME ALATT ÁLLÓ MŰEMLEK |
| | MŰEMLEKI KÖRNYEZET |
| | HELYI JELENTŐSÉGŰ MŰVI ÉRTEK |
| | HELYI JELENTŐSÉGŰ TERMÉSZETI EMLÉK |
| | IRÁNYADÓ GYALOGÚT |
| | BEÜTETÉSI KÖTELEZETTSÉG |
| | BUSZMEGÁLLÓ |
| | KERTÉPÍTÉSZETI TERV KÉSZÍTENDŐ |
| | TÉRSÉGI KERÉKPÁRÚT |

A TELEPÜLÉS TELJES KÖZIGAZGATÁSI TERÜLETE
TÁJKÉPVÉDELMI TERÜLET ÖVEZET RÉSZÉT KÉPEZI.

EGYSÉGES SZERKEZETBEN

4/2005.(II.25.) SZ. ÖK. RENDELET MELLÉKLETEKÉNT ELFOGADOTT ALAPTERV,
A 3/2009.(II.11.) ÖK. RENDELET MELLÉKLETEKÉNT ELFOGADOTT 1.SZ.MÓDOSÍTÁS,
A 16/2022.(XII.16.) ÖK. RENDELET MELLÉKLETEKÉNT ELFOGADOTT 2.SZ.MÓDOSÍTÁS,
A 11/2024.(XI.12.) SZ. ÖK. RENDELET MELLÉKLETEKÉNT ELFOGADOTT 3. SZ. MÓDOSÍTÁS

KÉSZÜLT AZ ÁLLAMI ALAPADATBÁZIS FELHASZNÁLÁSÁVAL.

| | | | |
|--------------------------|---|---|---|
| Rajzszám: 2.3. | Munka megnevezése: GÁLOSFA TELEPÜLÉSRENDEZÉSI ESZKÖZÖK 3. SZ. MÓDOSÍTÁS Rajz megnevezése: BELTERÜLET SZABÁLYOZÁSI TERV | Fűcskár Terv KR 7666 Keszthely, Árpád téri utca. 192. fucskarterv@gmail.com | Jelzőszám: 9/2024 Lépkék: 1:2000 Dátum: 2024. NOVEMBER |
| Településtervezés: | Tájrendezés, Környezetalkotás, Környezetvédelem: SZÓKE BALÁZS ALKOTÓPÁRTOS ALKOTÓPÁRTOS | FLUCSKÁR NOÉMI KÖRNYEZETTERVEZŐ 11 02 9122 | |