



# GIGE KÖZSÉG

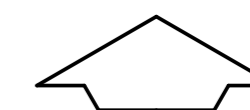

## BELTERÜLETI SZABÁLYOZÁSI TERVE

M=1:2.000

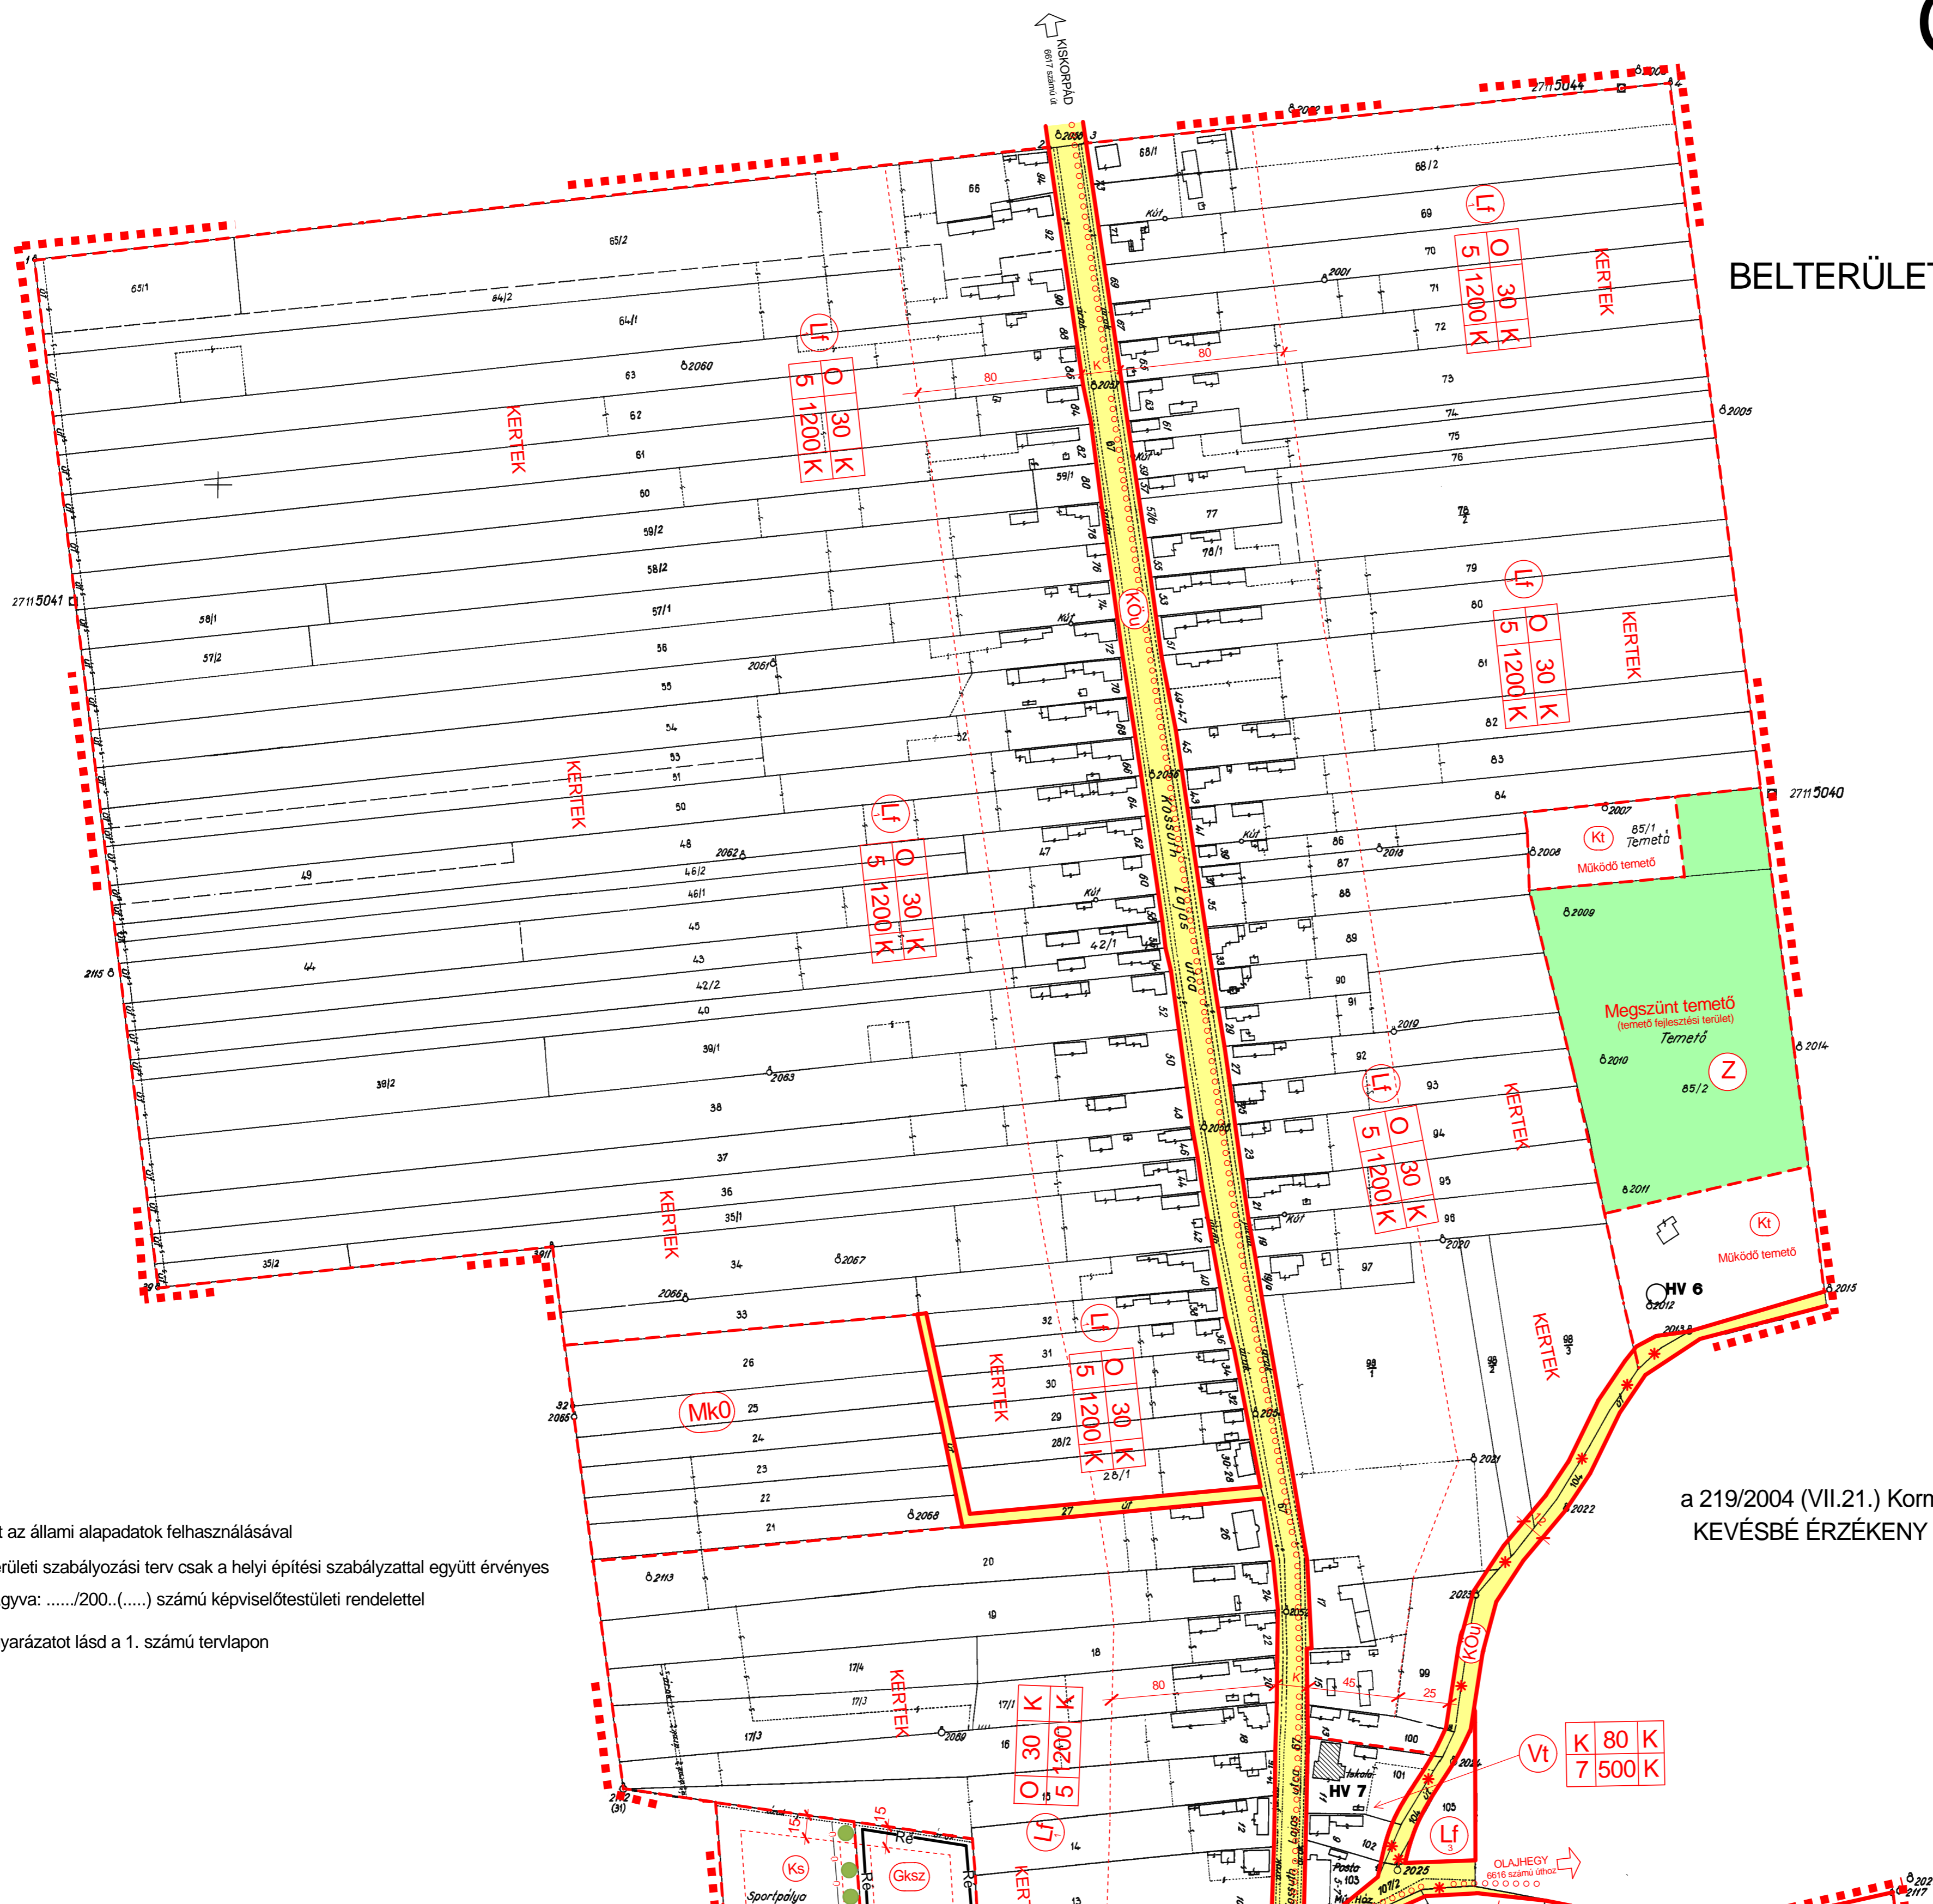

a 219/2004 (VII.21.) Kormányrendelet szerint GIGE  
KEVÉSBÉ ÉRZÉKENY terület

# 2

## SZ-2

Készült az állami alapadatok felhasználásával

A belterületi szabályozási terv csak a helyi építési szabályzattal együtt érvényes

Jóváhagyva: ...../200..(.....) számú képviselőtestületi rendelettel

Jelmagyarázatot lásd a 1. számú tervlapon