


Kaposvár Körzeti Földhivatal.....  
 ..... számú. Ez a hiteles térkép-  
 másolat /földmérési adat/ a keltétől  
 megjelölt napig megőrzik az eredetivel.  
 Kaposvár, 2003. év. 06. hó 06. nap.  
 ..... számú.....  
 térképtáros

# GIGE

## KÖZSÉG

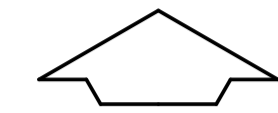

### TELEPÜLÉSSZERKEZETI TERVE

M=1:10.000

## T-1

#### EGYEZTETÉSI TERV

Megnevezés: Gige Község Rendezési Terve	Rajzszám: T-1
Tervlap: Településszerkezeti terve	Jelzőszám: 4/2003
Tervező: Dr Fazekas Sándorné TT1 14-0282/02 7400 Kaposvár, Szegfű u. 33.	Méretarány: M=1:10.000 Dátum: 2004.február

Jóváhagyva: ...../200.. (.....) számú Képviselőtestületi határozattal


Megvizsgáltuk és műszaki szempontból átvehetőknek találtuk.

Somogy megyei Földhivatal

Kaposvár, 1979. március 20.

Időközi változások átvevve 1992 évben,  
1998 évben,  
2001. évben.

Hadassé Ötörök  
vizsgáló

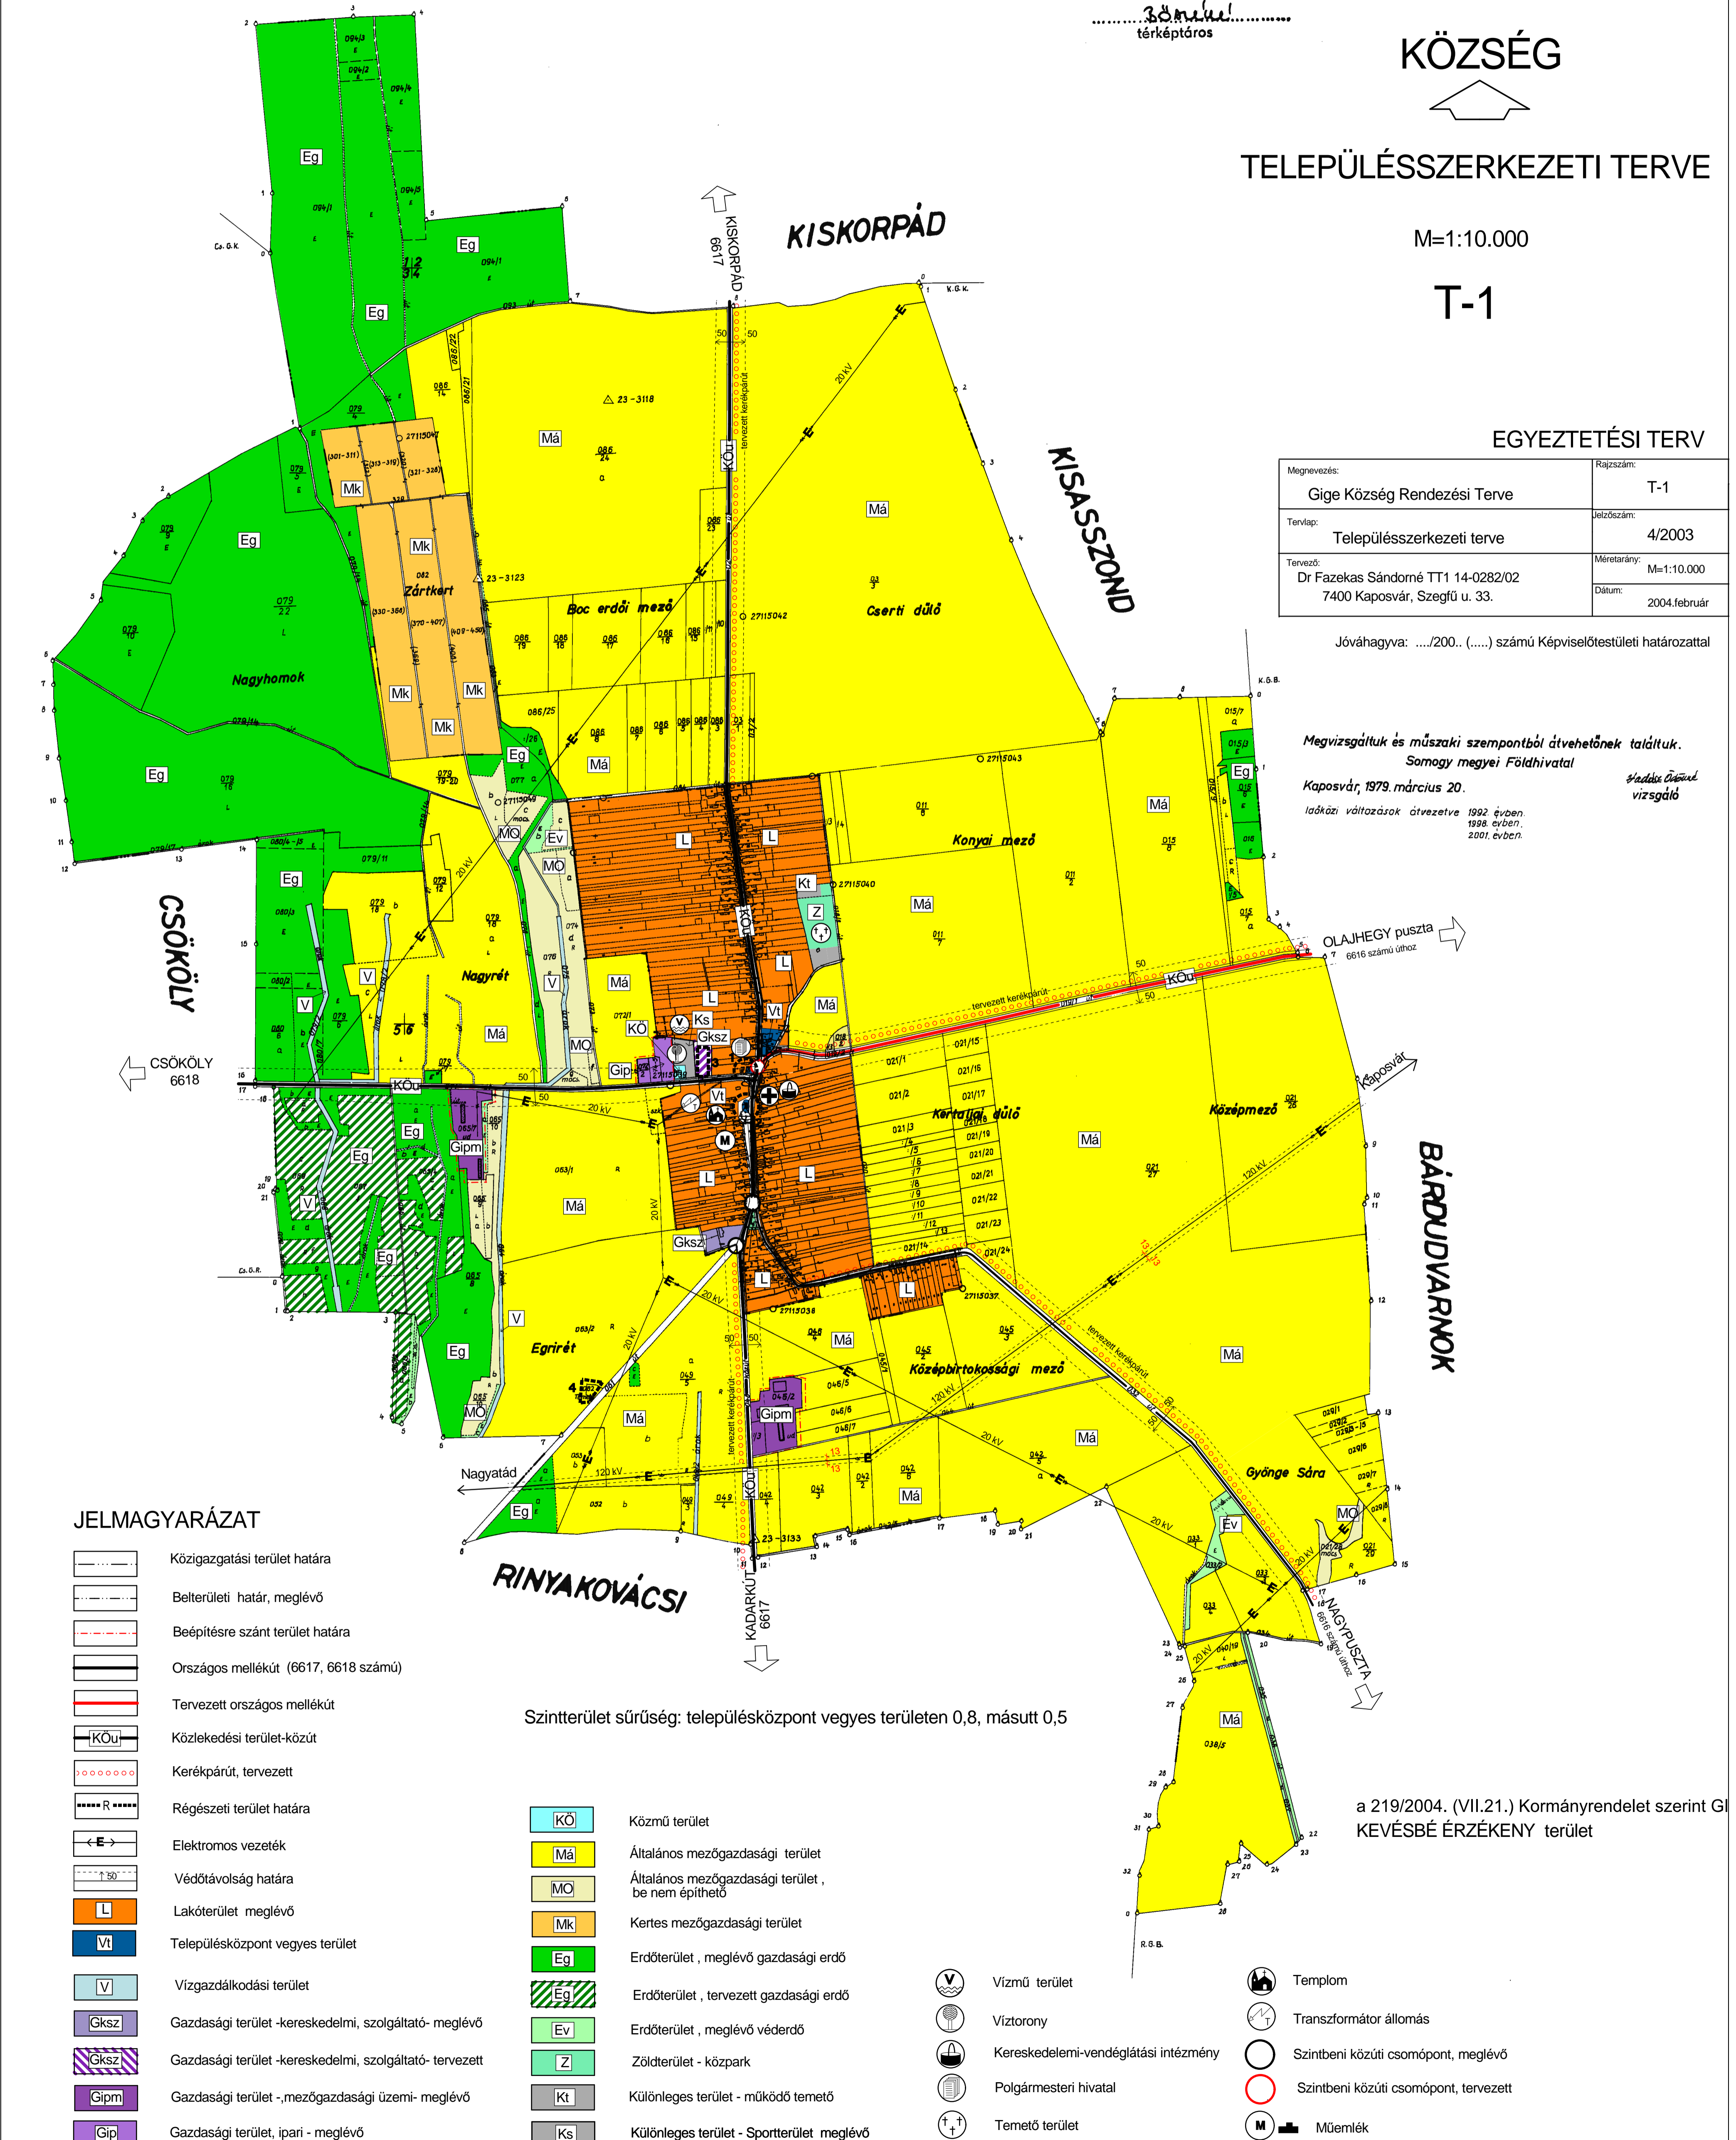

#### JELMAGYARÁZAT

- Közigazgatási terület határa
- Belterületi határ, meglévő
- Beépítésre szánt terület határa
- Országos mellékút (6617, 6618 számú)
- Tervezett országos mellékút
- Közlekedési terület-közü
- Kerékpárút, tervezett
- Régészeti terület határa
- Elektromos vezeték
- Védőtávolság határa
- Lakóterület meglévő
- Településközpont vegyes terület
- Vízgazdálkodási terület
- Gazdasági terület -kereskedelmi, szolgáltató- meglévő
- Gazdasági terület -kereskedelmi, szolgáltató- tervezett
- Gazdasági terület -mezőgazdasági üzemi- meglévő
- Gazdasági terület, ipari - meglévő

Szinterület sűrűség: településközpont vegyes területen 0,8, másutt 0,5

- KÖ Közmű terület
- Má Általános mezőgazdasági terület
- MO Általános mezőgazdasági terület, be nem építhető
- Mk Kertes mezőgazdasági terület
- Eg Erdőterület, meglévő gazdasági erdő
- Eg Erdőterület, tervezett gazdasági erdő
- Ev Erdőterület, meglévő véderdő
- Z Zöldterület - közpark
- Kt Különleges terület - működő temető
- Ks Különleges terület - Sportterület meglévő
- V Vízmű terület
- V Víztorony
- K Kereskedelmi-vendéglátási intézmény
- P Polgármesteri hivatal
- T Temető terület
- T Templom
- T Transzformátor állomás
- S Szintbeni közüti csomópont, meglévő
- S Szintbeni közüti csomópont, tervezett
- M Műemlék

a 219/2004. (VII.21.) Kormányrendelet szerint G KEVÉSBÉ ÉRZÉKENY terület