


# HÁCS

## TELEPÜLÉSRENDEZÉSI TERVE

BELTERÜLET SZABÁLYOZÁSI TERV  
M=1:2000

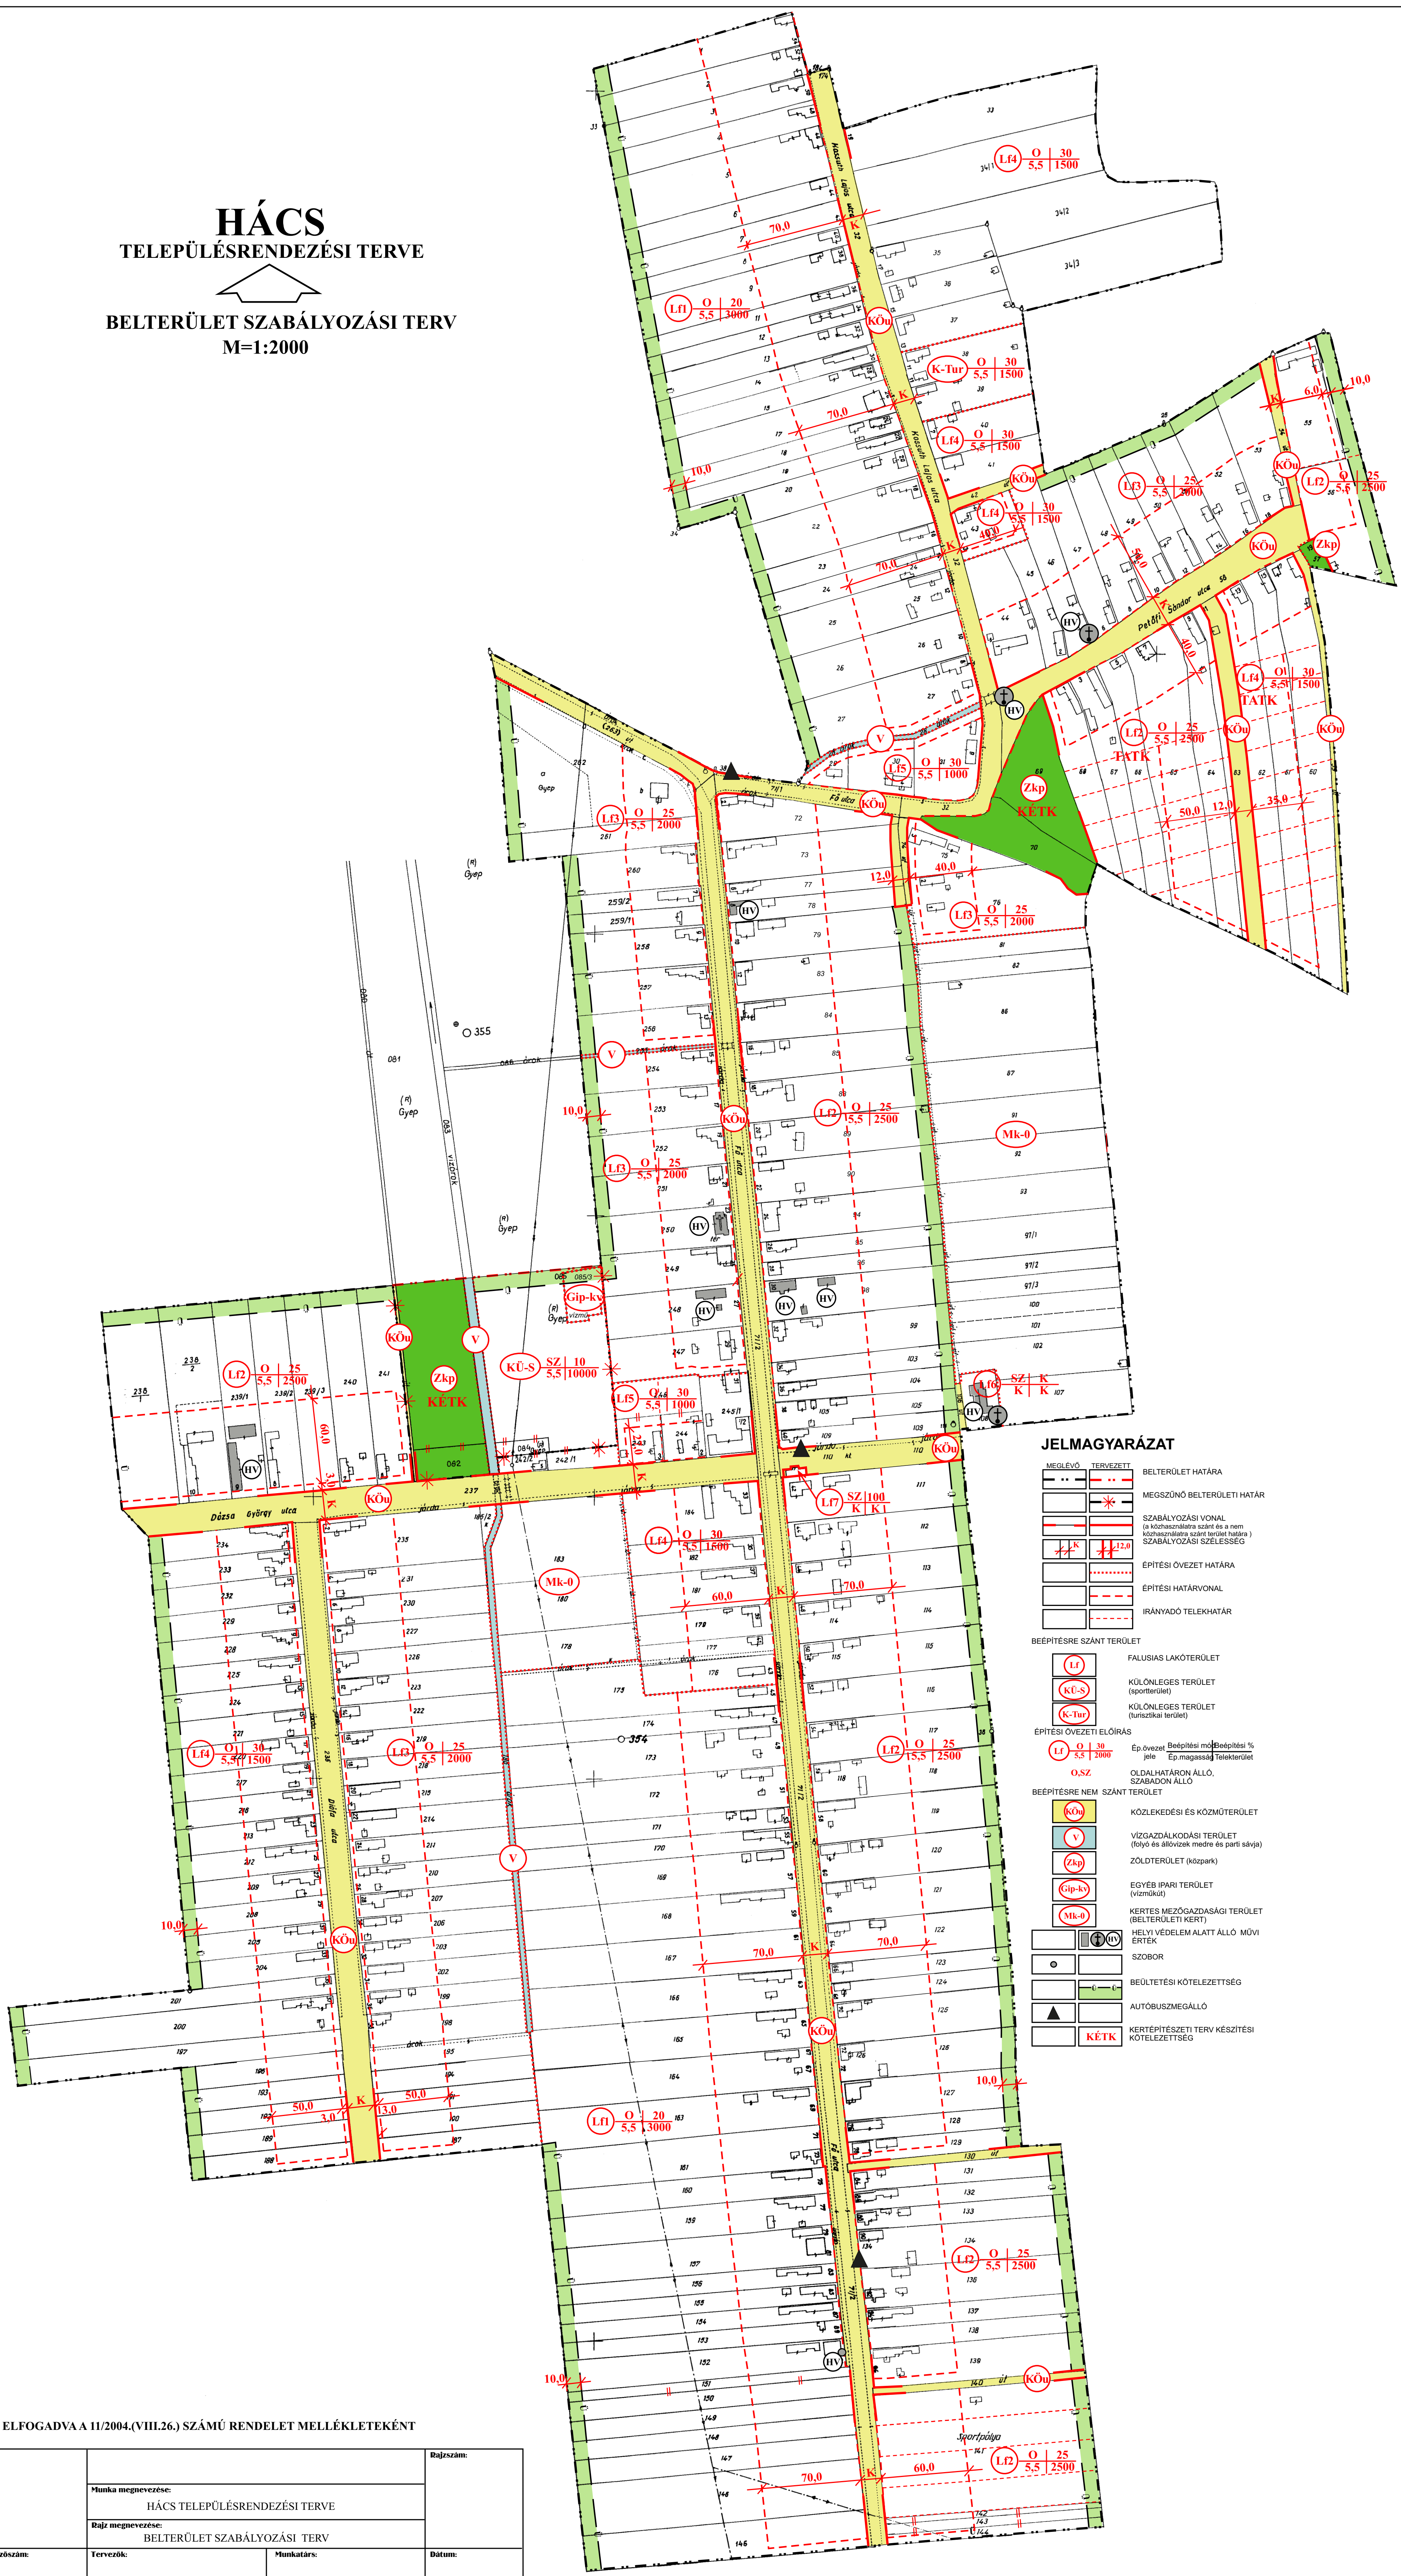

### JELMAGYARÁZAT

---	BELTERÜLET HATÁRA
---*	MEGSZÖNŐ BELTERÜLETI HATÁR
---	SZABÁLYOZÁSI VONAL (a közhatalomra szánt és a nem közhatalomra szánt terület határa)
---	SZABÁLYOZÁSI SZÉLESSÉG
---	ÉPÍTÉSI ÖVEZET HATÁRA
---	ÉPÍTÉSI HATÁRVONAL
---	IRÁNYADÓ TELEKHATÁR
BÉPÍTÉSRE SZÁNT TERÜLET	
Li	FALUSIAS LAKÓTERÜLET
KÖs	KÜLÖNLEGES TERÜLET (sportterület)
K-Tur	KÜLÖNLEGES TERÜLET (történelmi terület)
ÉPÍTÉSI ÖVEZETI ELŐÍRÁS	
Li 30/5,5/2000	Ép. övezeti jelölés   Beépítési mérték   Beépítési %   Teljes terület
O, SZ	OLDALHATÁRON ÁLLÓ, SZABADON ÁLLÓ
BÉPÍTÉSRE NEM SZÁNT TERÜLET	
KÖu	KÖZLEKEDÉSI ÉS KÖZMŰTERÜLET
V	VIZGAZDÁLKODÁSI TERÜLET (tolya és állóvizek medre és parti sávja)
Zkp	ZÖLDTERÜLET (közpark)
Gip-hv	EGYÉB IPARI TERÜLET (vízműki)
Mk-0	KERTES MEZŐGAZDASÁGI TERÜLET (BELTERÜLETI KERT)
⊕	HELYI VEDELEM ALATT ÁLLÓ MŰVI ÉRTEK
⊙	SZOBOR
⬇	BEÜLTETÉSI KÖTELEZETTSÉG
▲	AUTÓBUSZMEGÁLLO
⬆	KÉTK
⬆	KÉTK

ELFOGADVA A 11/2004.(VIII.26.) SZÁMÚ RENDELET MELLÉKLETEKÉNT

Munka megnevezése: HÁCS TELEPÜLÉSRENDEZÉSI TERVE		Rajzszám:
Rajz megnevezése: BELTERÜLET SZABÁLYOZÁSI TERV		
Jelzőszám:	Tervezők:	Munkatárs:
		Dátum: