


# HÁCS

## TELEPÜLÉSRRENDEZÉSI ESZKÖZÖK

### KÜLTERÜLET SZABÁLYOZÁSI TERV

M=1:10000

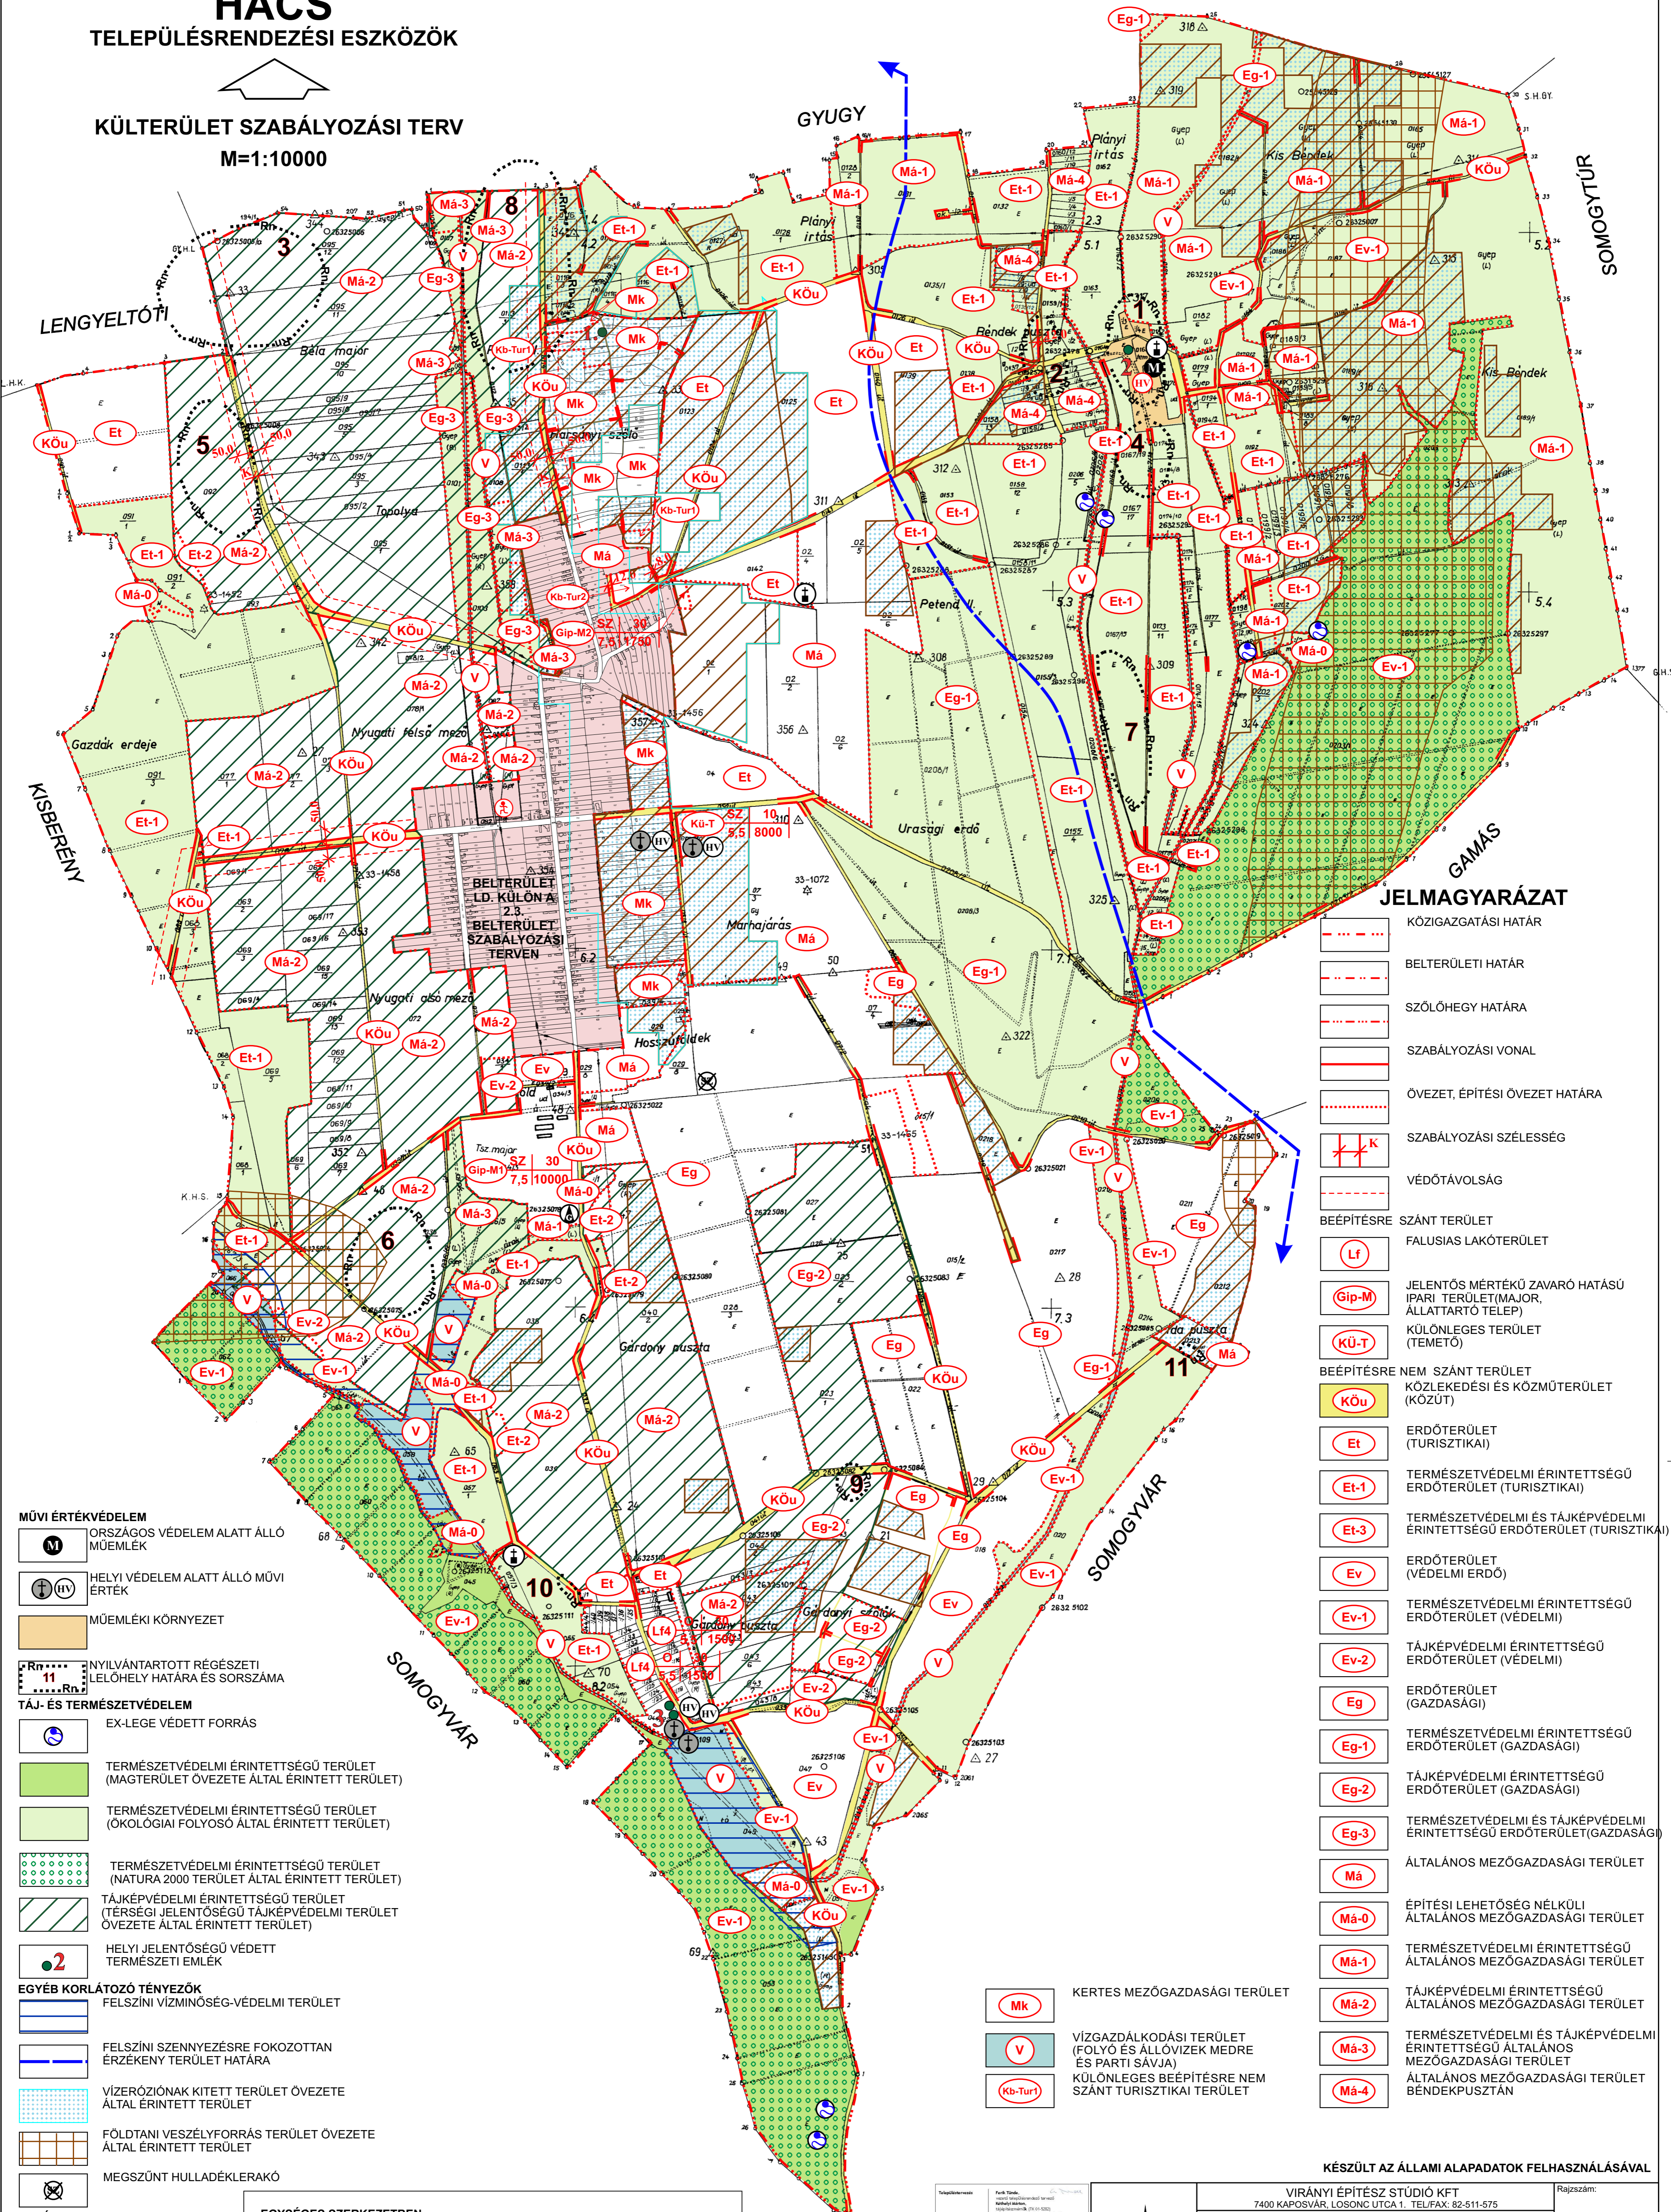

#### JELMAGYARÁZAT

- KÖZIGAZGATÁSI HATÁR
- BELTERÜLETI HATÁR
- SZŐLŐHEGY HATÁRA
- SZABÁLYOZÁSI VONAL
- ÖVEZET, ÉPÍTÉSI ÖVEZET HATÁRA
- SZABÁLYOZÁSI SZÉLESSÉG
- VÉDŐTÁVOLSÁG
- BEÉPÍTÉSRE SZÁNT TERÜLET
- FALUSIAS LAKÓTERÜLET
- JELENTŐS MÉRTÉKŰ ZAVARÓ HATÁSÚ IPARI TERÜLET (MAJOR, ÁLLATTARTÓ TELEP)
- KÜLÖNLEGES TERÜLET (TEMETŐ)
- BEÉPÍTÉSRE NEM SZÁNT TERÜLET
- KÖZLEKEDÉSI ÉS KÖZMŰTERÜLET (KÖZÚT)
- ERDŐTERÜLET (TURISZTIKAI)
- TERMÉSZETVÉDELMI ÉRINTETTSÉGŰ ERDŐTERÜLET (TURISZTIKAI)
- TERMÉSZETVÉDELMI ÉS TÁJKÉPVÉDELMI ÉRINTETTSÉGŰ ERDŐTERÜLET (TURISZTIKAI)
- ERDŐTERÜLET (VÉDELMI ERDŐ)
- TERMÉSZETVÉDELMI ÉRINTETTSÉGŰ ERDŐTERÜLET (VÉDELMI)
- TÁJKÉPVÉDELMI ÉRINTETTSÉGŰ ERDŐTERÜLET (VÉDELMI)
- ERDŐTERÜLET (GAZDASÁGI)
- TERMÉSZETVÉDELMI ÉRINTETTSÉGŰ ERDŐTERÜLET (GAZDASÁGI)
- TÁJKÉPVÉDELMI ÉRINTETTSÉGŰ ERDŐTERÜLET (GAZDASÁGI)
- TERMÉSZETVÉDELMI ÉS TÁJKÉPVÉDELMI ÉRINTETTSÉGŰ ERDŐTERÜLET (GAZDASÁGI)
- ÁLTALÁNOS MEZŐGAZDASÁGI TERÜLET
- ÉPÍTÉSI LEHETŐSÉG NÉLKÜLI ÁLTALÁNOS MEZŐGAZDASÁGI TERÜLET
- TERMÉSZETVÉDELMI ÉRINTETTSÉGŰ ÁLTALÁNOS MEZŐGAZDASÁGI TERÜLET
- TÁJKÉPVÉDELMI ÉRINTETTSÉGŰ ÁLTALÁNOS MEZŐGAZDASÁGI TERÜLET
- TERMÉSZETVÉDELMI ÉS TÁJKÉPVÉDELMI ÉRINTETTSÉGŰ ÁLTALÁNOS MEZŐGAZDASÁGI TERÜLET
- ÁLTALÁNOS MEZŐGAZDASÁGI TERÜLET BÉNDÉKPUSZTÁN
- KERTES MEZŐGAZDASÁGI TERÜLET
- VIZGAZDÁLKODÁSI TERÜLET (FOLYÓ ÉS ÁLLÓVÍZEK MEDRE ÉS PARTI SÁVJA)
- KÜLÖNLEGES BEÉPÍTÉSRE NEM SZÁNT TURISZTIKAI TERÜLET

- MŰVI ÉRTÉKVÉDELEM
- ORSZÁGOS VÉDELEM ALATT ÁLLÓ MŰEMLEK
- HELYI VÉDELEM ALATT ÁLLÓ MŰVI ÉRTEK
- MŰEMLEKI KÖRNYEZET
- NYILVÁNTARTOTT RÉGÉSZETI LELOHÉLY HATÁRA ÉS SORSZÁMA
- TÁJ- ÉS TERMÉSZETVÉDELEM
- EX-LEGE VÉDETT FORRÁS
- TERMÉSZETVÉDELMI ÉRINTETTSÉGŰ TERÜLET (MAGTERÜLET ÖVEZETE ÁLTAL ÉRINTETT TERÜLET)
- TERMÉSZETVÉDELMI ÉRINTETTSÉGŰ TERÜLET (ÖKOLÓGIAI FOLYOSÓ ÁLTAL ÉRINTETT TERÜLET)
- TERMÉSZETVÉDELMI ÉRINTETTSÉGŰ TERÜLET (NATURA 2000 TERÜLET ÁLTAL ÉRINTETT TERÜLET)
- TÁJKÉPVÉDELMI ÉRINTETTSÉGŰ TERÜLET (TÉRSÉGI JELENTŐSÉGŰ TÁJKÉPVÉDELMI TERÜLET ÖVEZETE ÁLTAL ÉRINTETT TERÜLET)
- HELYI JELENTŐSÉGŰ VÉDETT TERMÉSZETI EMLÉK
- EGYÉB KORLÁTOZÓ TÉNYEZŐK
- FELSZÍNI VÍZMINŐSÉG-VÉDELMI TERÜLET
- FELSZÍNI SZENNYEZÉSRE FOKOZOTTAN ÉRZÉKENY TERÜLET HATÁRA
- VÍZERŐZŐNK KITETT TERÜLET ÖVEZETE ÁLTAL ÉRINTETT TERÜLET
- FÖLDTANI VESZÉLYFORRÁS TERÜLET ÖVEZETE ÁLTAL ÉRINTETT TERÜLET
- MEGSZÜNT HULLADÉKLERAKÓ
- EGYÉB
- KEGYELETI PARK
- GÁZFOGADÓ

**EGYSÉGES SZERKEZETBEN**  
 A 11/2004.(VIII.26.) ÖK. RENDELET MELLÉKLETEKÉNT ELFOGADOTT ALAPTERV,  
 A 8/2015.(X.28.) ÖK. RENDELET MELLÉKLETEKÉNT ELFOGADOTT 1.SZ. MÓDOSÍTÁS  
 A 10/2023.(XI.28.) ÖK. RENDELET MELLÉKLETEKÉNT ELFOGADOTT MÓDOSÍTÁS

VIRÁNYI ÉPÍTÉSZ STÚDIÓ KFT 7400 KAPOVÁR, LOSONC UTCA 1. TEL/FAX: 82-511-575		Rajzszám:
Munka megnevezése: HÁCS TELEPÜLÉSRRENDEZÉSI ESZKÖZÖK MÓDOSÍTÁS Rajz megnevezése: KÜLTERÜLET SZABÁLYOZÁSI TERV		<b>2.2.</b>
Településtervezés LŐRINCZ PIROSKA KÖRNYEZETTERVEZÉS VINCZE ATTILA		
Jelzőszám:	Környezetalkatás:	FÜCSKÁR NOÉMI M=1:10000 Dátum: 2023. OKTÓBER