HÁCS

TELEPÜLÉSRENDEZÉSI ESZKÖZÖK

BELTERÜLET SZABÁLYOZÁSI TERV

M=1:2000

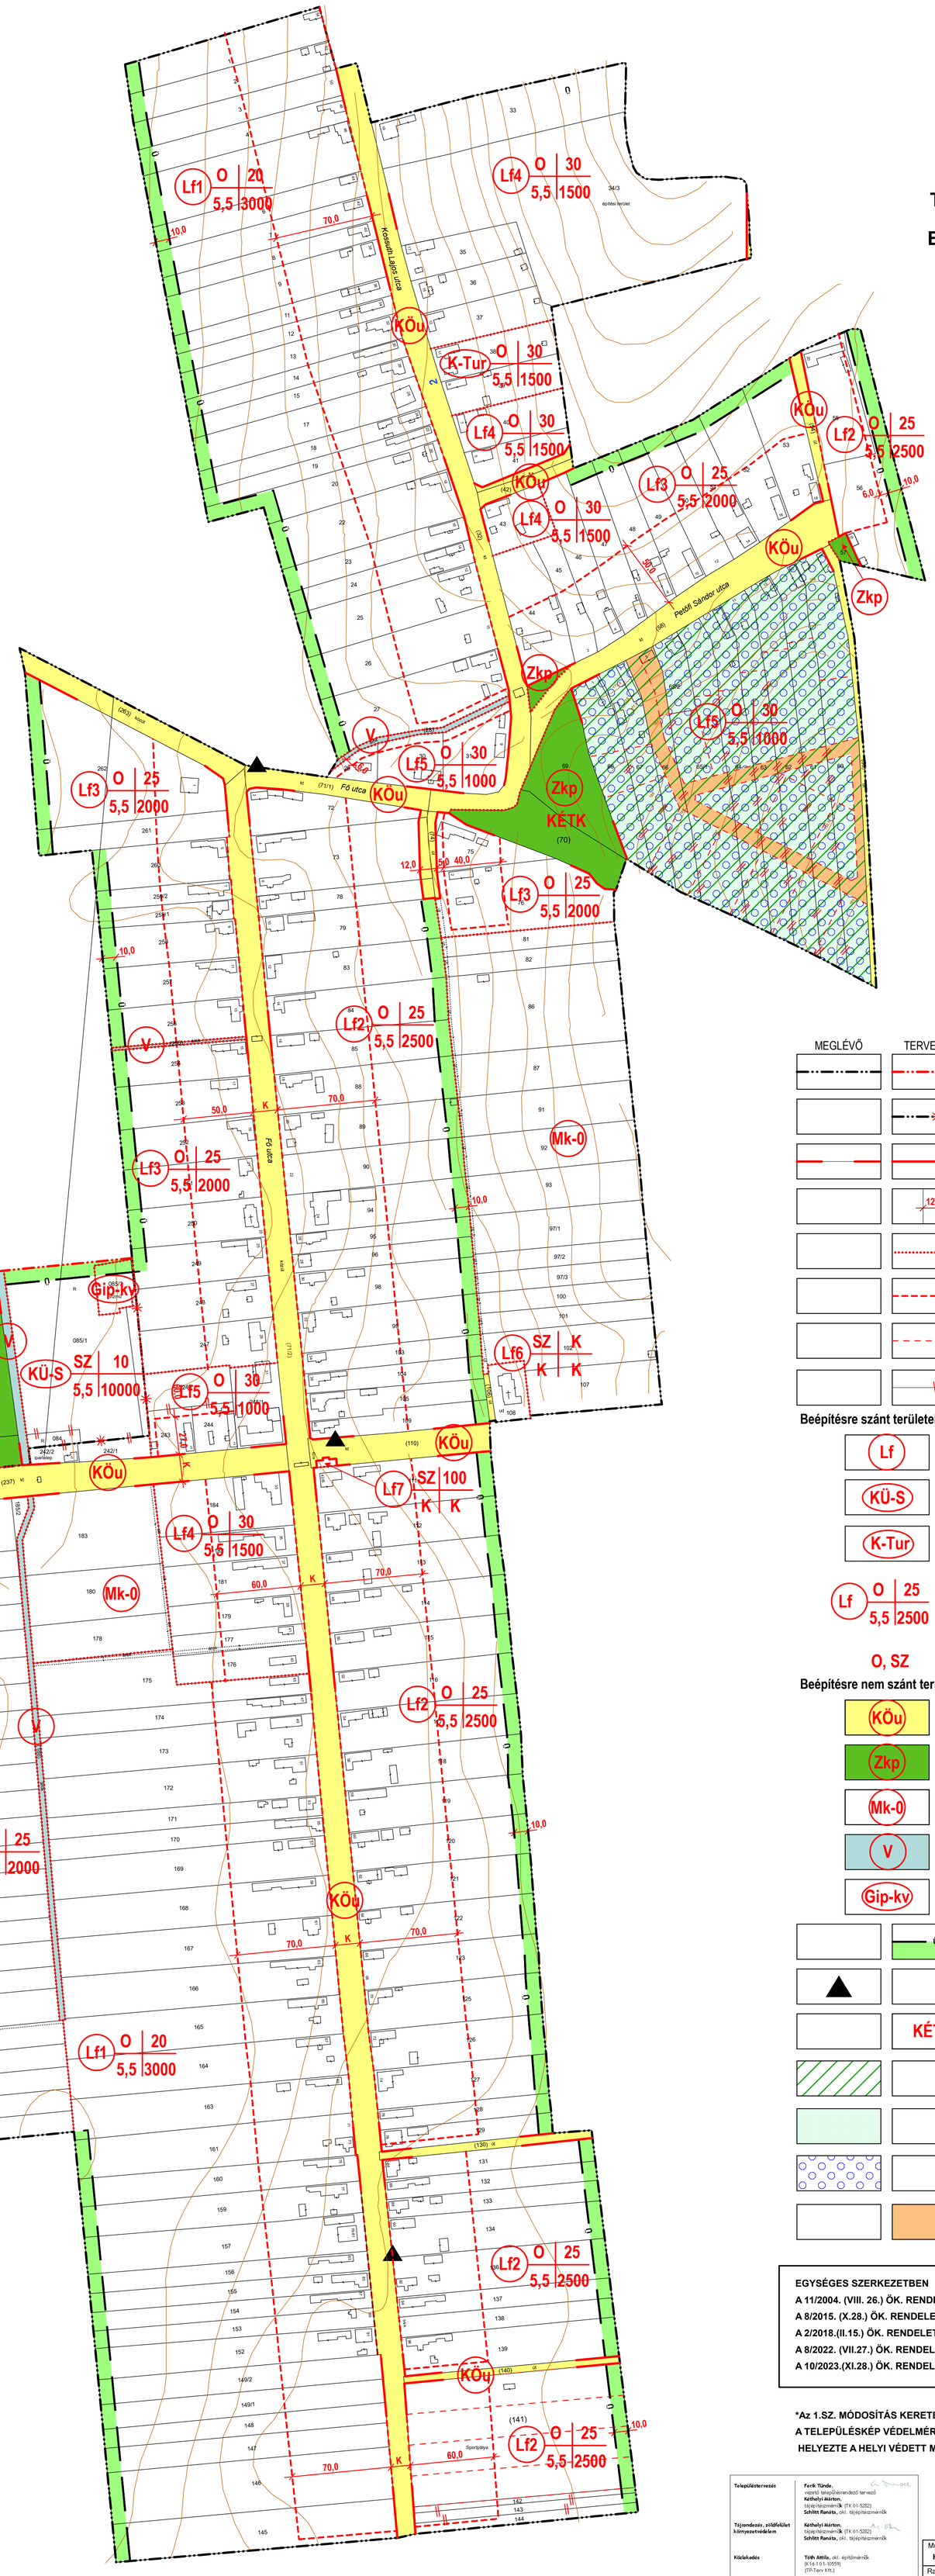

MEGLÉVŐ / TERVEZETT

- BELTERÜLET HATÁRA
- MEGSZŰNŐ BELTERÜLETI HATÁR
- SZABÁLYOZÁSI VONAL
- SZABÁLYOZÁSI SZÉLESSÉG (12,0)
- ÉPÍTÉSI ÖVEZET, ÖVEZET HATÁRA
- ÉPÍTÉSI HATÁRVONAL
- IRÁNYADÓ TELEKHATÁR
- MEGSZÜNTETŐ JEL (irányadó)

Beépítésre szánt területek építési övezetei

- Lf — FALUSIAS LAKÓTERÜLET
- KÜ-S — KÜLÖNLEGES TERÜLET (sportterület)
- K-Tur — KÜLÖNLEGES TERÜLET (turisztikai terület)

Lf O 25 / 5,5 2500 — Ép.övezet jele | Beépítési mód | Beépítési % | Ép.magasság | Telekterület

O, SZ — OLDALHATÁRON ÁLLÓ, SZABADON ÁLLÓ

Beépítésre nem szánt területek övezetei

- KÖu — KÖZLEKEDÉSI ÉS KÖZMŰTERÜLET
- Zkp — ZÖLDTERÜLET
- Mk-0 — KERTES MEZŐGAZDASÁGI TERÜLET (belterületi kert)
- V — VÍZGAZDÁLKODÁSI TERÜLET (folyó és állóvizek medre és parti sávja)
- Gip-kv — EGYÉBIPARI TERÜLET (vízműkút)
- BEÜLTETÉSI KÖTELEZETTSÉG
- AUTÓBUSZMEGÁLLÓ
- KÉTK — KERTÉPÍTÉSZETI TERV KÉSZÍTÉSI KÖTELEZETTSÉG
- TÁJKÉPVÉDELMI TERÜLET ÖVEZETE
- VÍZMINŐSÉG-VÉDELMI TERÜLET ÖVEZETE
- VÍZERÓZIÓNAK KITETT TERÜLET ÖVEZETE
- MAGÁNÚT (irányadó)

EGYSÉGES SZERKEZETBEN
A 11/2004. (VIII. 26.) ÖK. RENDELETTEL ELFOGADOTT ALAPTERV MELLÉKLETE,
A 8/2015. (X.28.) ÖK. RENDELETTEL ELFOGADOTT 1. SZ. MÓDOSÍTÁS MELLÉKLETE *,
A 2/2018.(II.15.) ÖK. RENDELETTEL ELFOGADOTT 2. SZ. MÓDOSÍTÁS MELLÉKLETE,
A 8/2022. (VII.27.) ÖK. RENDELETTEL ELFOGADOTT 3.SZ. MÓDOSÍTÁS MELLÉKLETE,
A 10/2023.(XI.28.) ÖK. RENDELETTEL ELFOGADOTT MÓDOSÍTÁS MELLÉKLETE

***Az 1.SZ. MÓDOSÍTÁS KERETÉBEN A HELYI VÉDELEM ALATT ÁLLÓ INGATLANOK MÓDOSULTAK. A TELEPÜLÉSKÉP VÉDELMÉRŐL SZÓLÓ 12/2017.(XII.7.) ÖK. RENDELET HATÁLYON KÍVÜL HELYEZTE A HELYI VÉDETT MŰVI ÉRTÉKEKET.**

Településtervezés	**Ferk Tünde,** vezető településrendező tervező **Kéthelyi Márton,** tájépítészmérnök (TK 01-5282) **Schlitt Renáta,** okl. tájépítészmérnök
Tájrendezés, zöldfelület környezetvédelem	**Kéthelyi Márton,** tájépítészmérnök (TK 01-5282) **Schlitt Renáta,** okl. tájépítészmérnök
Közlekedés	**Tóth Attila,** okl. építőmérnök (K1d-1101-10559) (TP-Terv Kft.)
Közműellátás	**Biel Attila,** okl. építőmérnök (MK01-2454) (Infrafilan Kft.) **Hanczár Emőke,** okl. építőmérnök (MK - 01-2418) (KÉSZ Kft.)

AZ ADATSZOLGÁLTATÁS SORSZÁMA: 2385

KÉSZÜLT AZ ÁLLAMI ALAPADATBÁZISOK FELHASZNÁLÁSÁVAL

Munka megnevezése: HÁCS TELEPÜLÉSRENDEZÉSI ESZKÖZÖK 3. SZ. MÓDOSÍTÁS			Rajzszám: **2.3.**
Rajz megnevezése: BELTERÜLET SZABÁLYOZÁSI TERV			
Településtervezés: FUCSKÁR NOÉMI településtervező TT 02-0720	Közműellátás: DIMA ANDRÁS okl.építőmérnök 01-2130; BOSNYÁKOVICS GABRIELLA okl.építőmérnök 11-01031		
Közlekedés: FARKAS LÁSZLÓ okl.településmérnök TT 01-6199, TK6 01-16873	Dátum: 2023. OKTÓBER	Lépték: M=1:2000	Jelszám: