


HAJMÁS

TELEPÜLÉSRENDEZÉSI TERVE

BELTERÜLET SZABÁLYOZÁSI TERV

M=1:2000

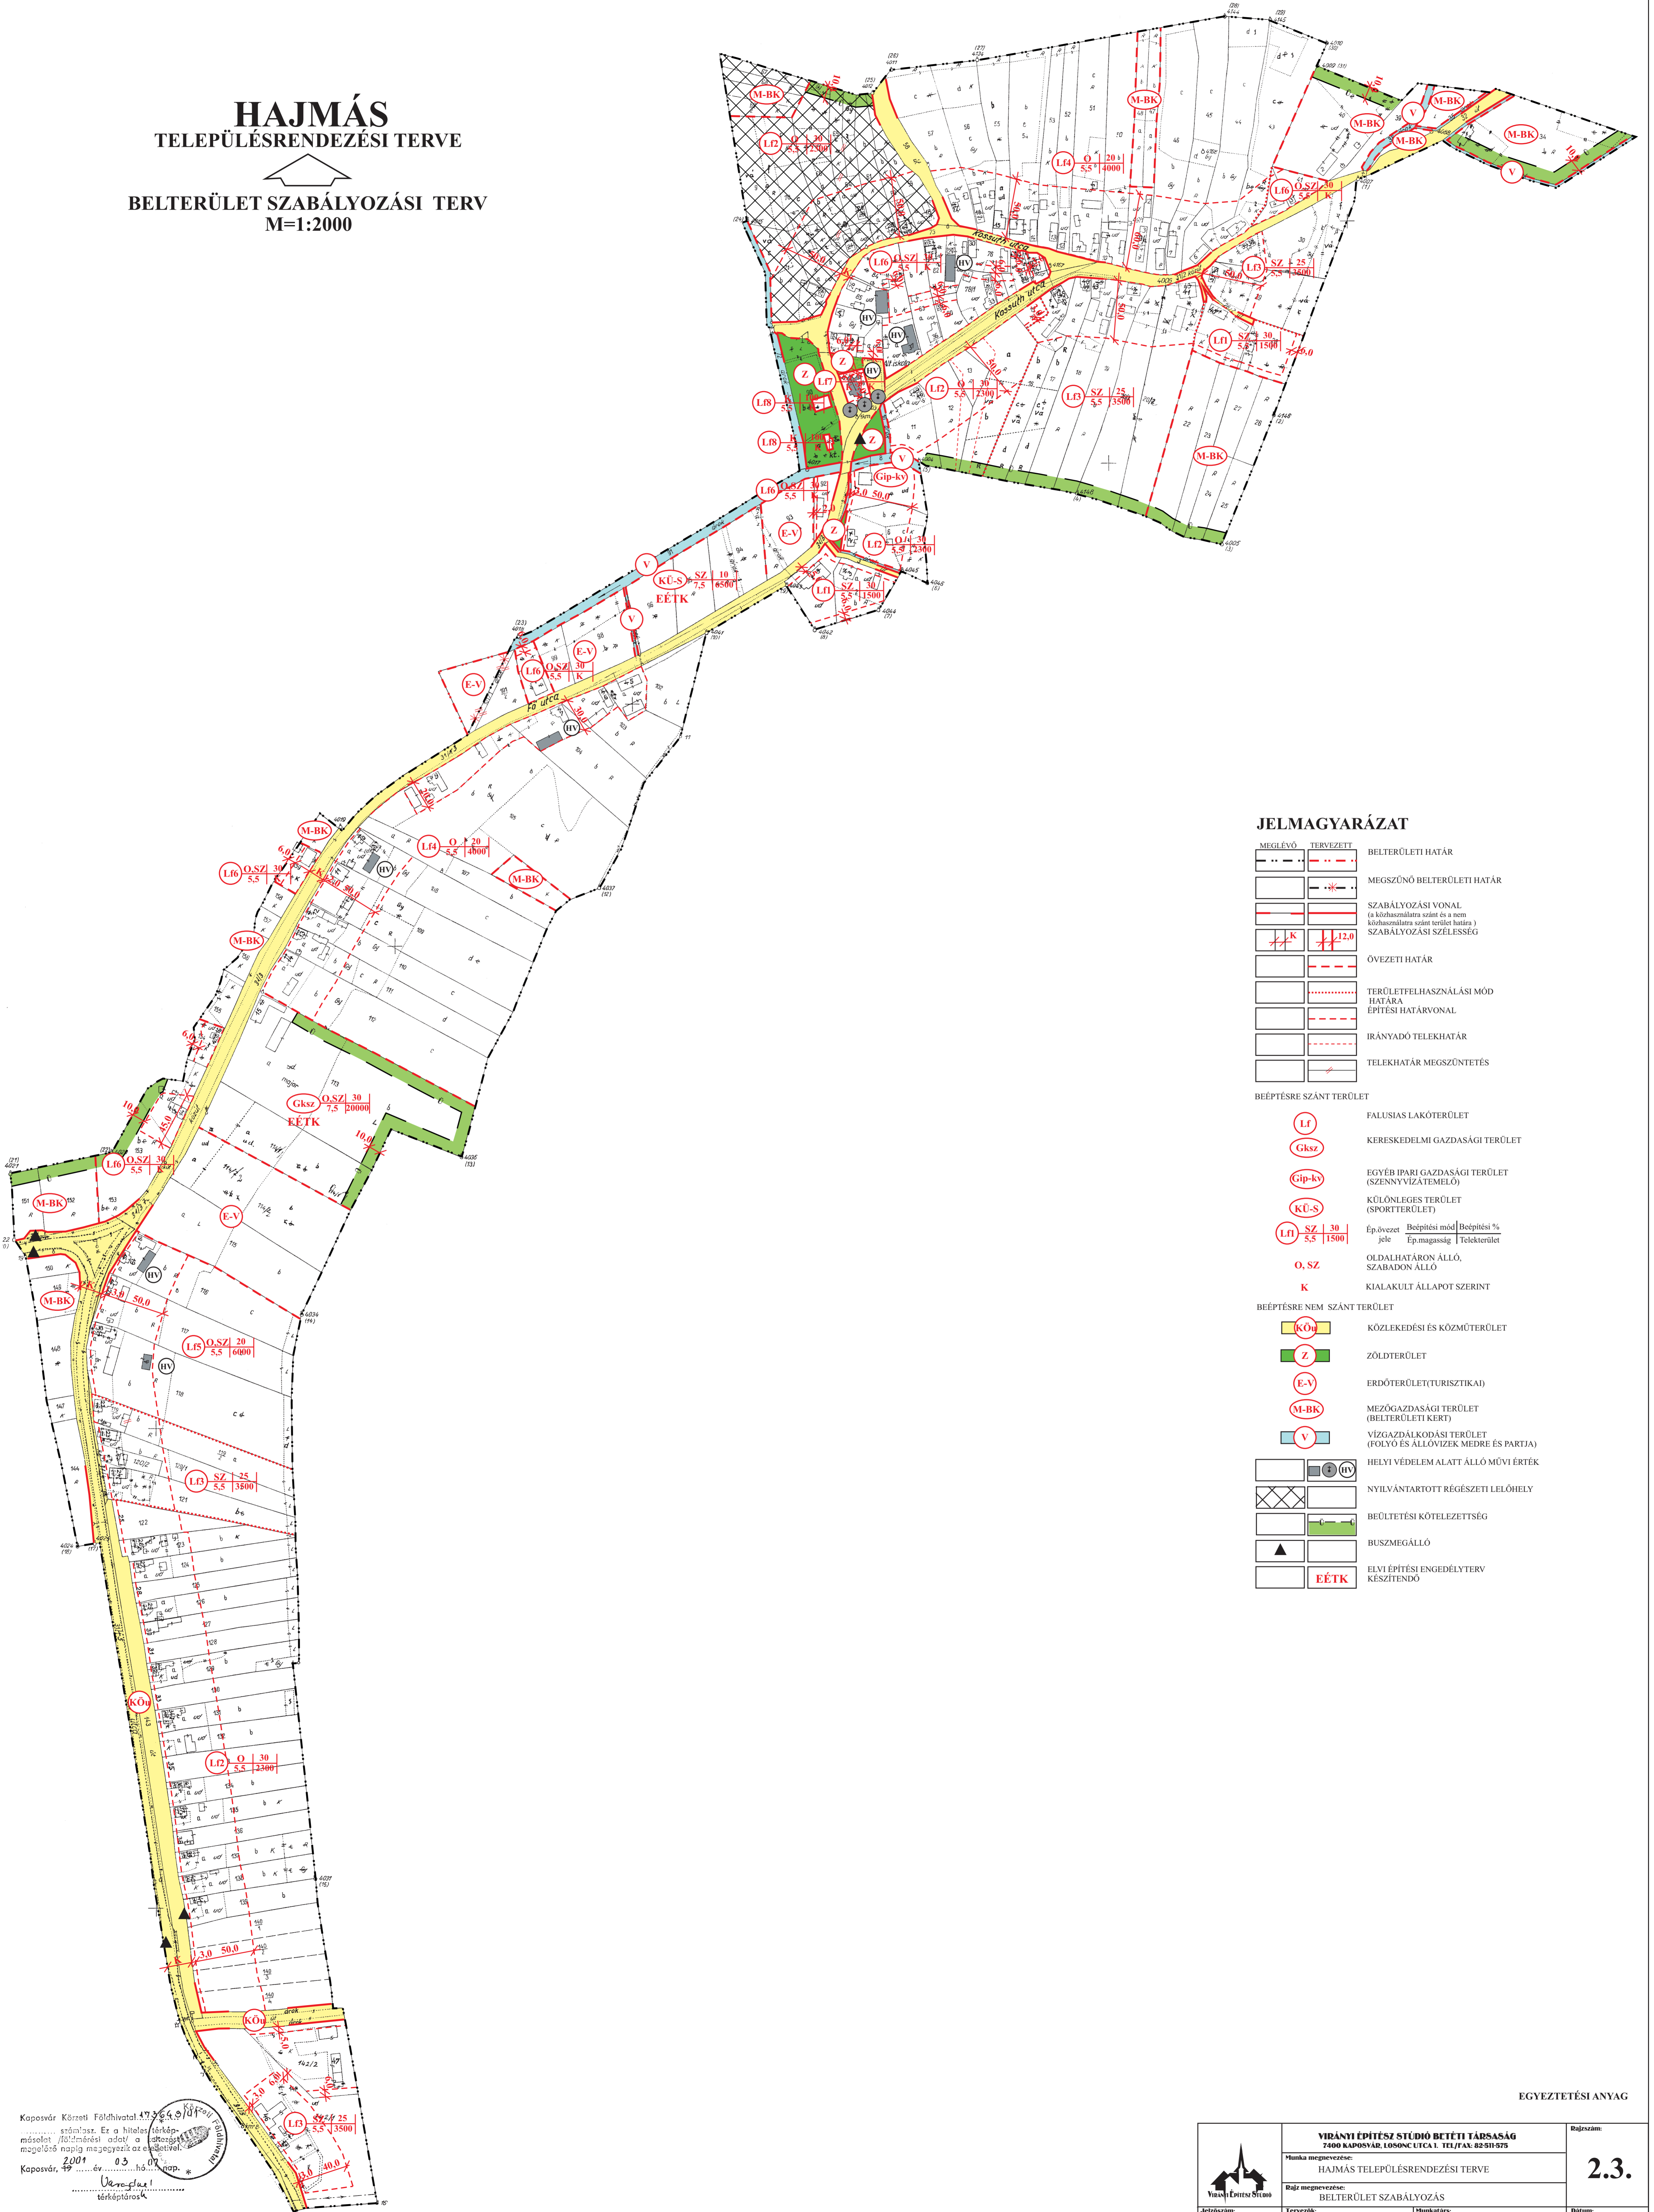

JELMAGYARÁZAT

MEGLÉVŐ	TERVEZETT	BELTERÜLETI HATÁR
---	---	BELTERÜLETI HATÁR
---	---	MEGSZŰNŐ BELTERÜLETI HATÁR
---	---	SZABÁLYOZÁSI VONAL (a közhatalom szánt és a nem közhatalomra szánt terület határa)
---	---	SZABÁLYOZÁSI SZÉLESSÉG
---	---	ÖVEZETI HATÁR
---	---	TERÜLETFELHASZNÁLÁSI MÓD HATÁRA
---	---	ÉPÍTÉSI HATÁRVONAL
---	---	IRÁNYADÓ TELEKHATÁR
---	---	TELEKHATÁR MEGSZŰNTETÉS
BÉÉPTÉSRE SZÁNT TERÜLET		
(L1)	(L1)	FALUSIAS LAKÓTERÜLET
(Gksz)	(Gksz)	KERESKEDELMI GAZDASÁGI TERÜLET
(Gip-kv)	(Gip-kv)	ÉGYÉB IPARI GAZDASÁGI TERÜLET (SZENNYVÍZATEMELŐ)
(KÜ-S)	(KÜ-S)	KÜLÖNLÉGES TERÜLET (SPORTTERÜLET)
(L1) SZ 30 / 5,5 1500	(L1) SZ 30 / 5,5 1500	Ép.övezet Bépítési mód Bépítési % jele Ép.magasság Telekterület
(O, SZ)	(O, SZ)	OLDALHATÁRON ÁLLÓ, SZABADON ÁLLÓ
(K)	(K)	KIALAKULT ÁLLAPOT SZERINT
BÉÉPTÉSRE NEM SZÁNT TERÜLET		
(KÖ)	(KÖ)	KÖZLEKEDÉSI ÉS KÖZMŰTERÜLET
(Z)	(Z)	ZÖLDTERÜLET
(E-V)	(E-V)	ERDŐTERÜLET (TURISZTIKAI)
(M-BK)	(M-BK)	MEZŐGAZDASÁGI TERÜLET (BELTERÜLETI KERT)
(V)	(V)	VÍZGAZDÁLKODÁSI TERÜLET (FOLYÓ ÉS ÁLLÓVÍZEK MEDRE ÉS PARTJA)
(IV)	(IV)	HELYI VÉDELEM ALATT ÁLLÓ MŰVI ÉRTEK
(IV)	(IV)	NYILVANTARTOTT RÉGÉSZETI LELEHÉLY
(E-ÉTK)	(E-ÉTK)	BÉÜLTETÉSI KÖTELEZETTSÉG
(B)	(B)	BUSZMEGÁLLÓ
(E-ÉTK)	(E-ÉTK)	ELVI ÉPÍTÉSI ENGEDÉLYTERV KÉSZÍTENDŐ

Kaposvár Községi Földhivatal 4736/07/2007
 Kaposvár, 49...
 2007. 03. 07.
 térképláncok

EGYEZTETÉSI ANYAG

	VIRÁNYI ÉPÍTÉSI STÚDIÓ BETÉTI TÁRSASÁG 7400 KAPOSVÁR, LOSONC UTCA 1. TEL/FAX: 02-91-975	Dajaszám:
	Munka megnevezése: HAJMÁS TELEPÜLÉSRENDEZÉSI TERVE	2.3.
Rajz megnevezése: BELTERÜLET SZABÁLYOZÁS		
Tervezők: VIRÁNYI ISTVÁN TTI 14-0752001	Munkatárs: FUCSKÁR NOÉMI	Dátum: 2003. ÁPRILIS