


HAJMÁS TELEPÜLÉSRENDÉZÉSI TERVE

BELTERÜLET SZABÁLYOZÁSI TERV M=1:2000

1. MELLÉKLET A 14/2022 (XII.16.) ÖNKORMÁNYZATI RENDELETHEZ
3. MELLÉKLET AZ 1/2004. (I. 30.) ÖNKORMÁNYZATI RENDELETHEZ

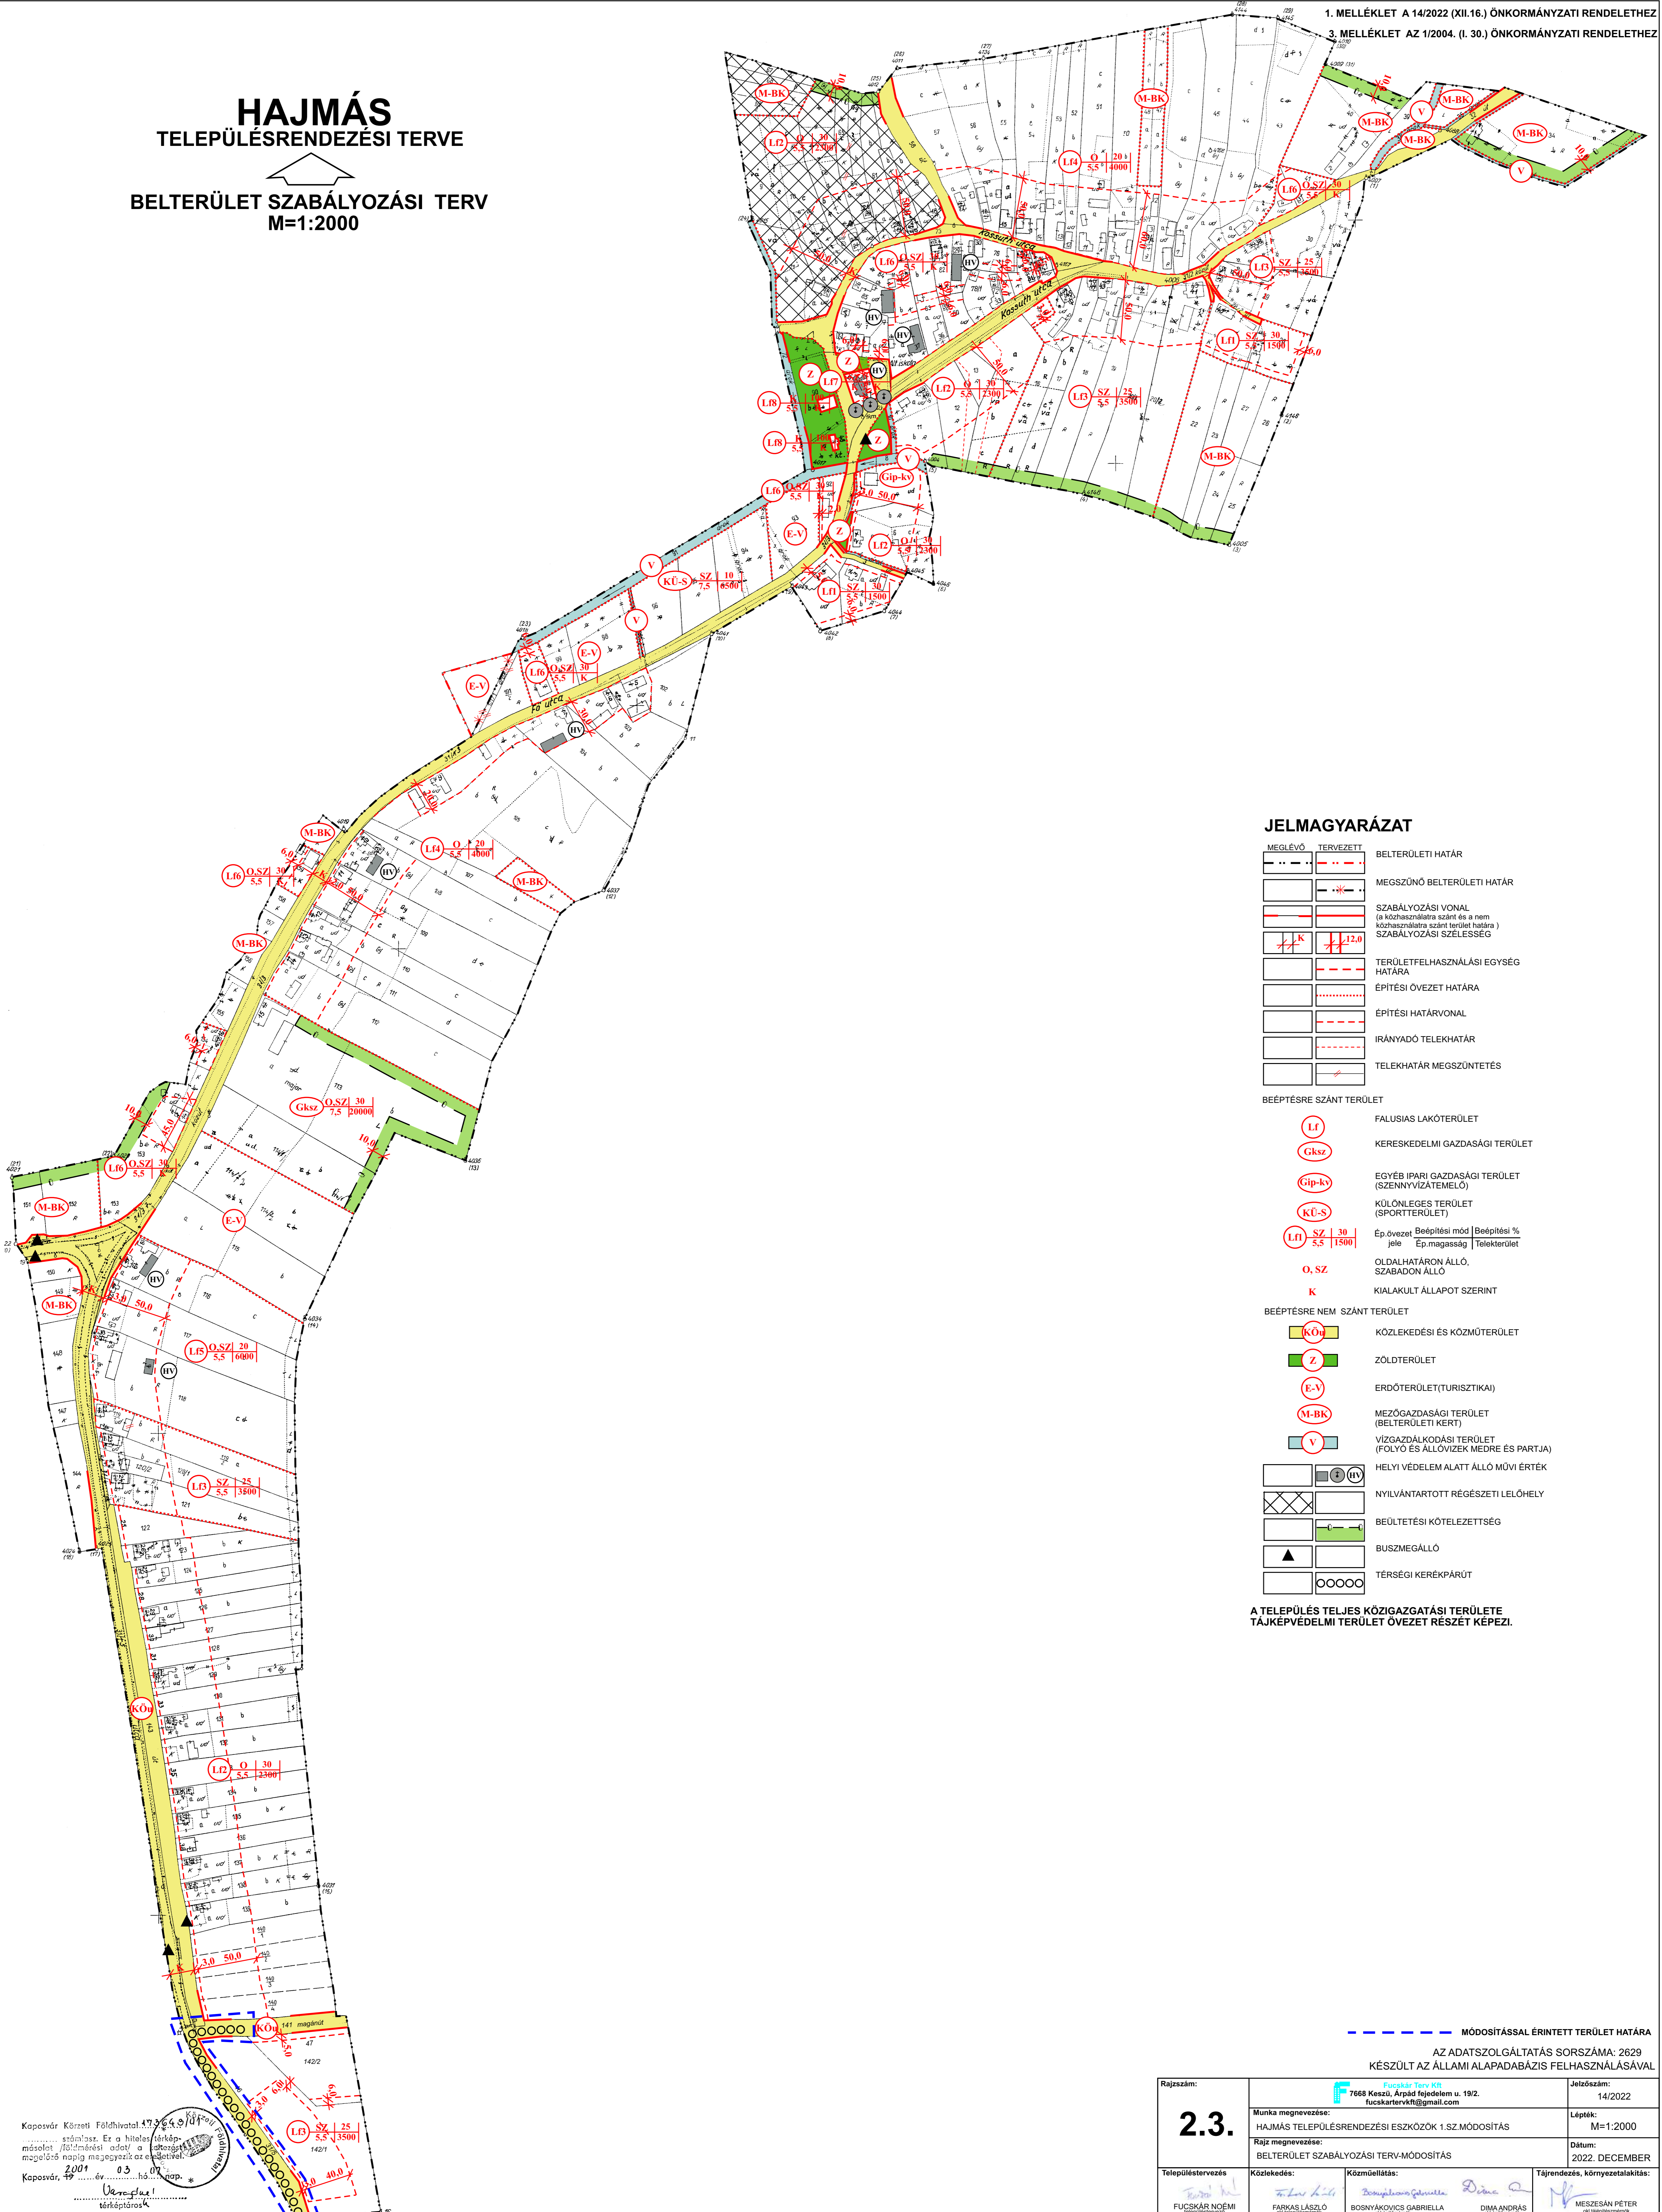

JELMAGYARÁZAT

		BELTERÜLETI HATÁR
		MEGSZÜNŐ BELTERÜLETI HATÁR
		SZABÁLYOZÁSI VONAL (a közhatalomra szánt és a nem közhatalomra szánt terület határa) SZABÁLYOZÁSI SZÉLESSEG
		TERÜLETFELHASZNÁLÁSI EGYSÉG HATÁRA
		ÉPÍTÉSI ÖVEZET HATÁRA
		ÉPÍTÉSI HATÁRVONAL
		IRÁNYADÓ TELEKHATÁR
		TELEKHATÁR MEGSZÜNTETÉS
BEEPTÉSRE SZÁNT TERÜLET		
		FALUSIAS LAKÓTERÜLET
		KERESKEDELMI GAZDASÁGI TERÜLET
		EGYÉB IPARI GAZDASÁGI TERÜLET (SZENNYVÍZTÉMELO)
		KÜLÖNLÉGES TERÜLET (SPORTTERÜLET)
		Ép.övezet Beépítési mód Beépítési % jelle Ép.magasság Telekterület
		OLDALHATÁRON ÁLLÓ, SZABADON ÁLLÓ
		KIALAKULT ÁLLAPOT SZERINT
BEEPTÉSRE NEM SZÁNT TERÜLET		
		KÖZLEKEDÉSI ÉS KÖZMŰTERÜLET
		ZÖLDTERÜLET
		ERDŐTERÜLET (TURISZTIKAI)
		MEZŐGAZDASÁGI TERÜLET (BELTERÜLETI KERT)
		VÍZGAZDÁLKODÁSI TERÜLET (FOLYÓ ÉS ÁLLÓVÍZEK MEDRE ÉS PARTJA)
		HELYI VÉDELME ALATT ÁLLÓ MŰVI ÉRTEK
		NYILVÁNTARTOTT RÉGÉSZETI LELŐHELY
		BEÜLTETÉSI KÖTELEZETTSÉG
		BUSZMEGÁLLÓ
		TÉRSÉGI KERÉKPÁRÚT

A TELEPÜLÉS TELJES KÖZIGAZGATÁSI TERÜLETE TAJKÉPVÉDELMI TERÜLET ÖVEZET RÉSZÉT KEPEZI.

--- MÓDOSÍTÁSSAL ÉRINTETT TERÜLET HATÁRA

AZ ADATSZOLGÁLTATÁS SORSZÁMA: 2629
KÉSZÜLT AZ ÁLLAMI ALAPADABÁZIS FELHASZNÁLÁSÁVAL

Kaposvár Községi Földhivatal 47369/81
számú. Ez a hivatali másolat /földmérési adat/ a készítés napját megelőző napig megengedélyezett az elvetéssel.
Kaposvár, 2022. év. május 07. nap.
Utasítások
térképtárosok

Rajzszám: 2.3.	Munka megnevezése: HAJMÁS TELEPÜLÉSRENDÉZÉSI ESZKÖZÖK 1.SZ.MÓDOSÍTÁS Rajz megnevezése: BELTERÜLET SZABÁLYOZÁSI TERV-MÓDOSÍTÁS	Jelzőszám: 14/2022 Lépték: M=1:2000 Dátum: 2022. DECEMBER
Településtervezés FUCSKÁR NOÉMI TT 02-03/23	Közlekedés: Farkas László TT 02-03/23-01-01/23	Közvetítés: Bosnyákovich Gabriella 04-10/2023
	Tájékoztató: Dima András 04-10/2023	Tájr. megnevezés: Mészáros Péter 04-10/2023