


HAJMÁS

TELEPÜLÉSRENDÉZÉSI TERVE

BELTERÜLET SZABÁLYOZÁSI TERV

M=1:2000

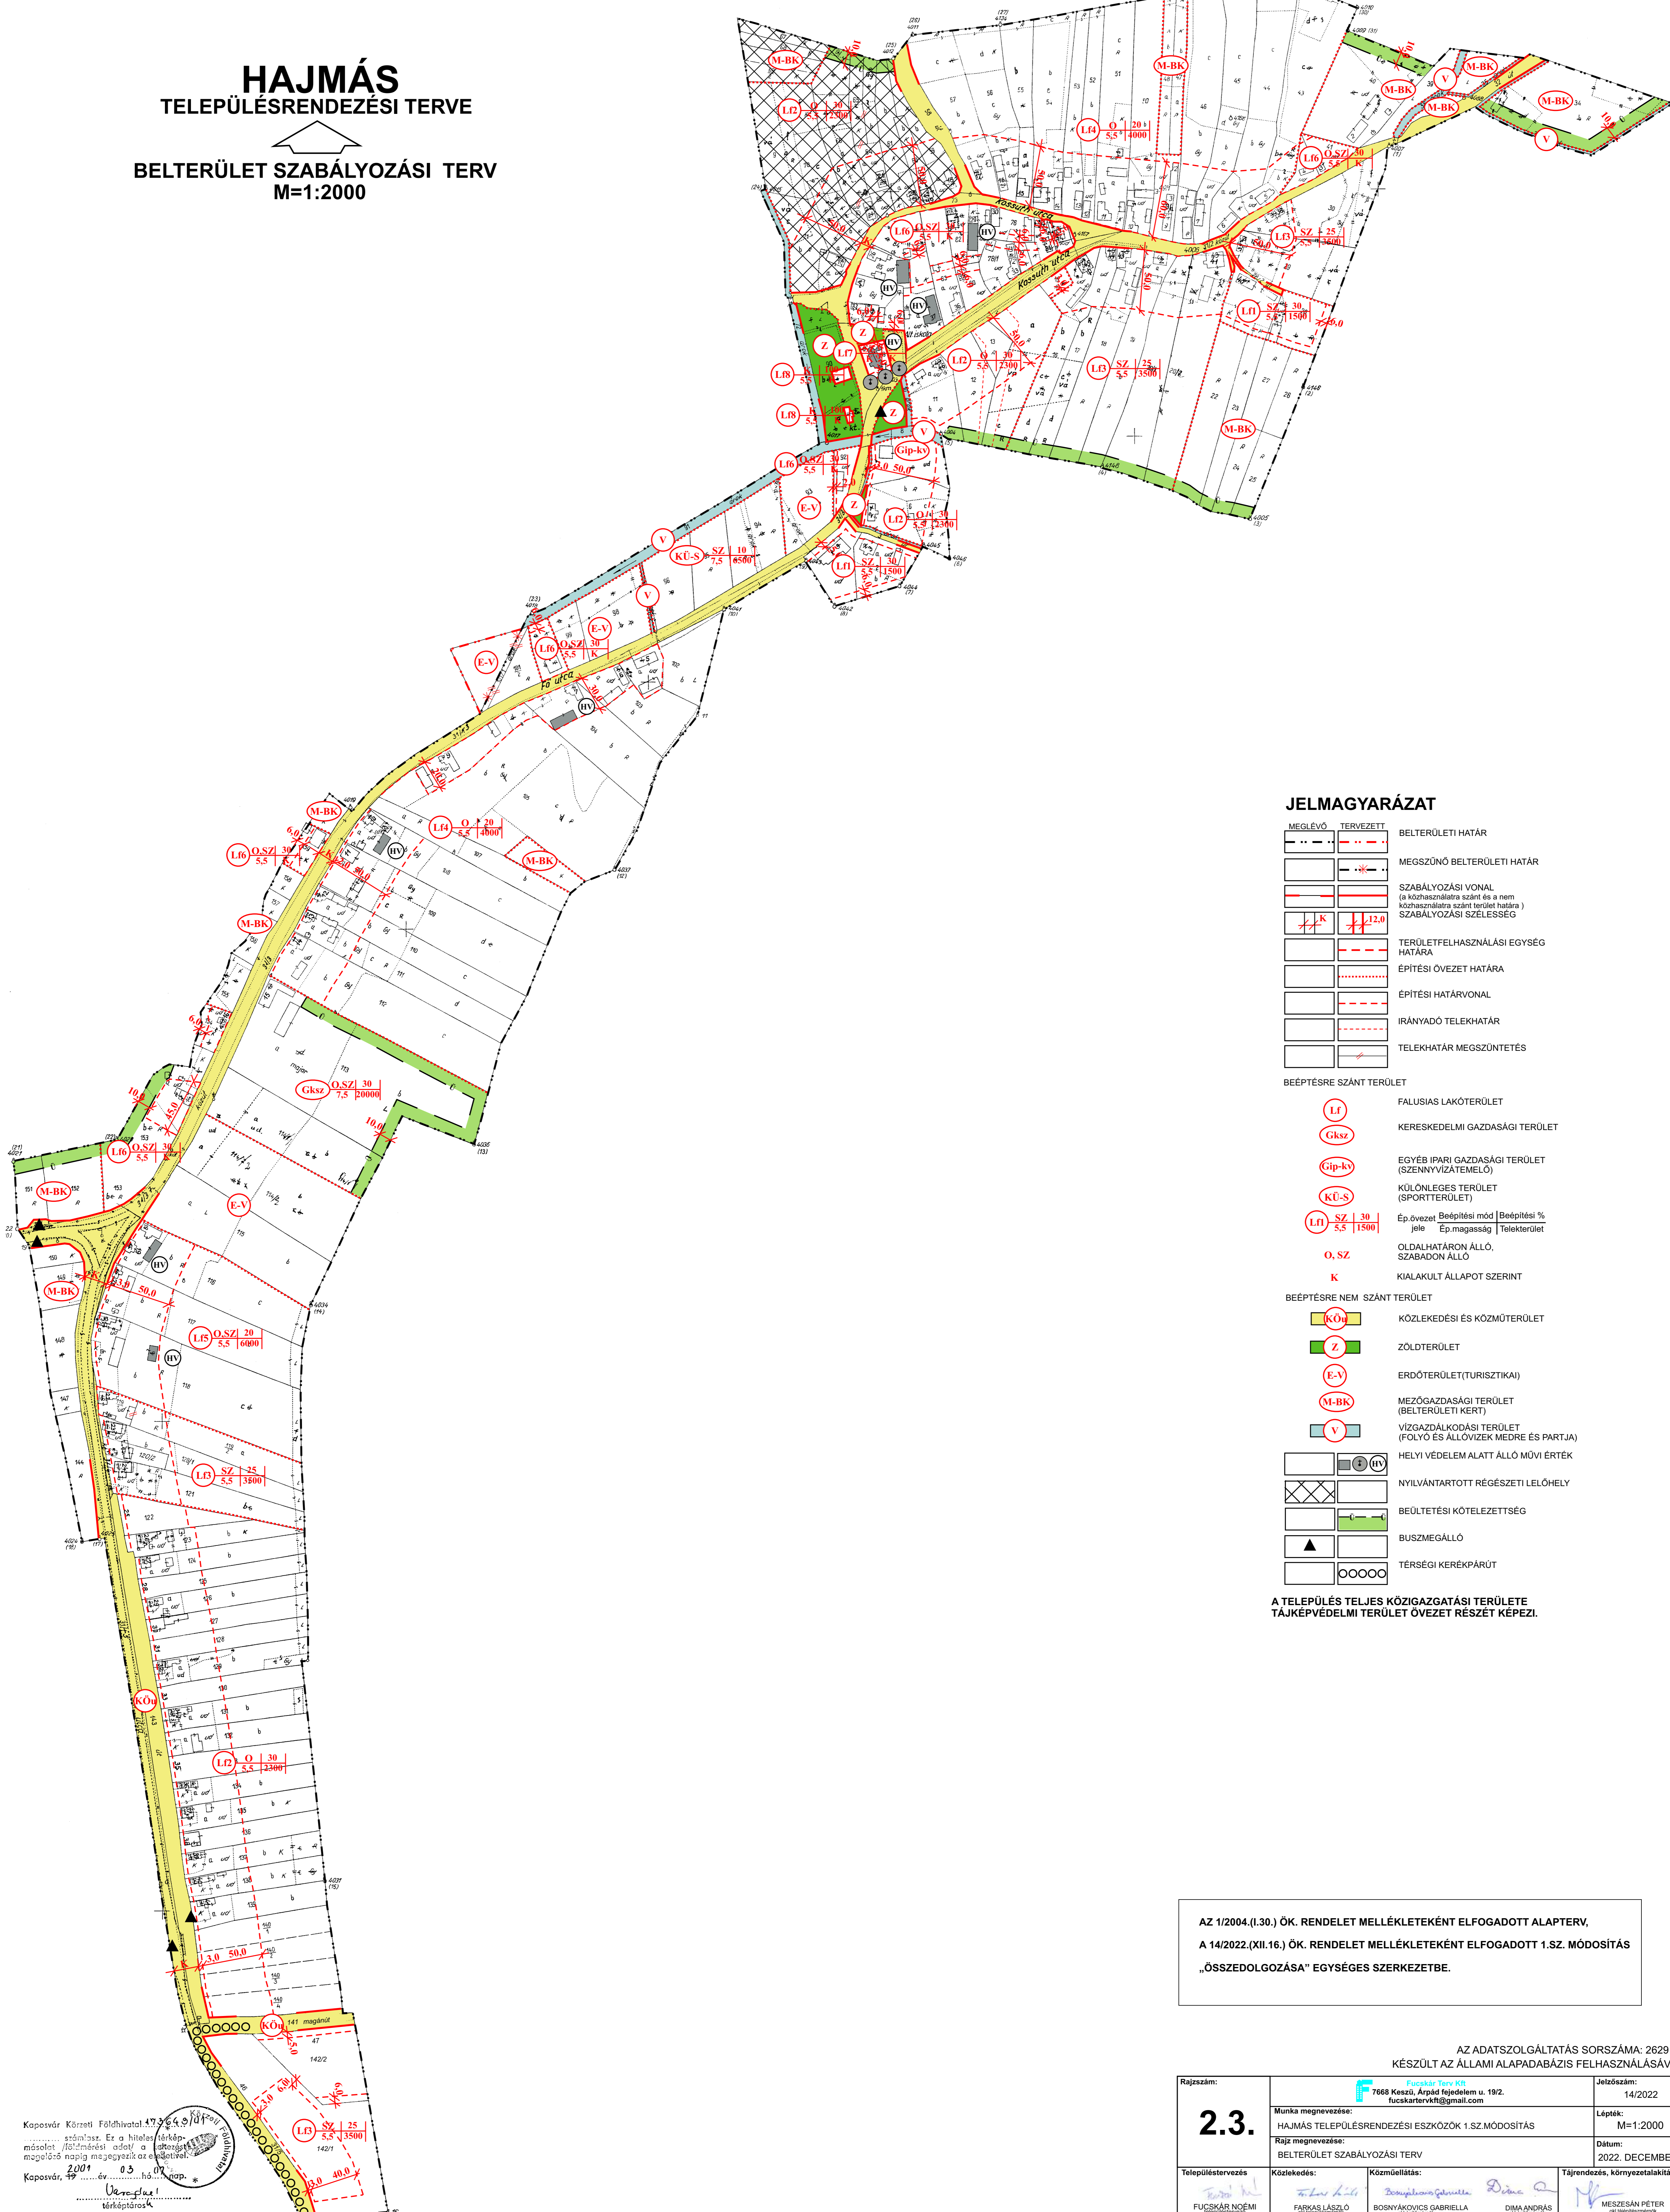

JELMAGYARÁZAT

MEGLÉVŐ	TERVEZETT	BELTERÜLETI HATÁR
---	---	BELTERÜLETI HATÁR
---	---	MEGSZÜNŐ BELTERÜLETI HATÁR
---	---	SZABÁLYOZÁSI VONAL (a közhasználatra szánt és a nem közhasználatra szánt terület határa)
---	---	SZABÁLYOZÁSI SZÉLESÉSG
---	---	TERÜLETFELHASZNÁLÁSI EGYSÉG HATÁRA
---	---	ÉPÍTÉSI ÖVEZET HATÁRA
---	---	ÉPÍTÉSI HATÁRVONAL
---	---	IRÁNYADÓ TELEKHATÁR
---	---	TELEKHATÁR MEGSZÜNTETÉS
BEÉPTÉSRE SZÁNT TERÜLET		
(Lf)		FALUSIAS LAKÓTERÜLET
(Gksz)		KERESKEDELMI GAZDASÁGI TERÜLET
(Gip-kv)		EGYÉB IPARI GAZDASÁGI TERÜLET (SZENNYVÍZATEMELŐ)
(KÜ-S)		KÜLÖNLEGES TERÜLET (SPORTTERÜLET)
(Lf) SZ 30 5.5 15000		Ep.övezet Beépítési mód Beépítési % jelle Ep.magasság Telekterület
O, SZ		OLDALHATÁRON ÁLLÓ, SZABADON ÁLLÓ
K		KIALAKULT ÁLLAPOT SZERINT
BEÉPTÉSRE NEM SZÁNT TERÜLET		
(KÖ)		KÖZLEKEDÉSI ÉS KÖZMŰTERÜLET
(Z)		ZÖLDTERÜLET
(E-V)		ERDŐTERÜLET (TURISZTIKA)
(M-BK)		MEZŐGAZDASÁGI TERÜLET (BELTERÜLETI KERT)
(V)		VÍZGAZDÁLKODÁSI TERÜLET (FOLYÓ ÉS ÁLLÓVÍZEK MEDRE ÉS PARTJA)
(E, H)		HELYI VÉDELME ALATT ÁLLÓ MŰVI ÉRTÉK
(X)		NYILVÁNTARTOTT RÉGÉSZETI LELŐHELY
(-)		BEÜLTETÉSI KÖTELEZETTSÉG
(▲)		BUSZMEGÁLLÓ
(O O O O O)		TERSEGI KERÉKPÁRÚT

A TELEPÜLÉS TELJES KÖZIGAZGATÁSI TERÜLETE TAJKEPVEDELMI TERÜLET ÖVEZET RÉSZÉT KEPEZI.

AZ 1/2004.(I.30.) ÖK. RENDELET MELLÉKLETEKÉNT ELFOGADOTT ALAPTERV,
A 14/2022.(XII.16.) ÖK. RENDELET MELLÉKLETEKÉNT ELFOGADOTT 1.SZ. MÓDOSÍTÁS
„ÖSSZEDOLGOZÁSA” EGYSÉGES SZERKEZETBE.

AZ ADATSZOLGÁLTATÁS SORSZÁMA: 2629
KÉSZÜLT AZ ÁLLAMI ALAPADABÁZIS FELHASZNÁLÁSÁVAL

Kaposvár Községi Földhivatal 473649/2022
számú. Ez a hivatali ábratérkép
módszerrel /földmérési adat/ a
meglévő napig magyarázatként az eladott
Kaposvár, 2001. évi 05. sz. önkormányzati
rendelettel módosított
térképtérkép

Rajzszám: 2.3.	Munka megnevezése: HAJMÁS TELEPÜLÉSRENDÉZÉSI ESZKÖZÖK 1.SZ.MÓDOSÍTÁS Rajz megnevezése: BELTERÜLET SZABÁLYOZÁSI TERV	Jelzőszám: 14/2022 Lépték: M=1:2000 Dátum: 2022. DECEMBER
Településtervezés FUCSKÁR NOÉMI TT 02/07/08	Közlekedés: Fucskár Területi FARVÁS LÁSZLÓ TT 01/06/08, TT 01/08/08	Tájrendezés, környezetalkítás: Közmuellátás: BOSNYÁKOVICS GABRIELLA TT 02/07/08