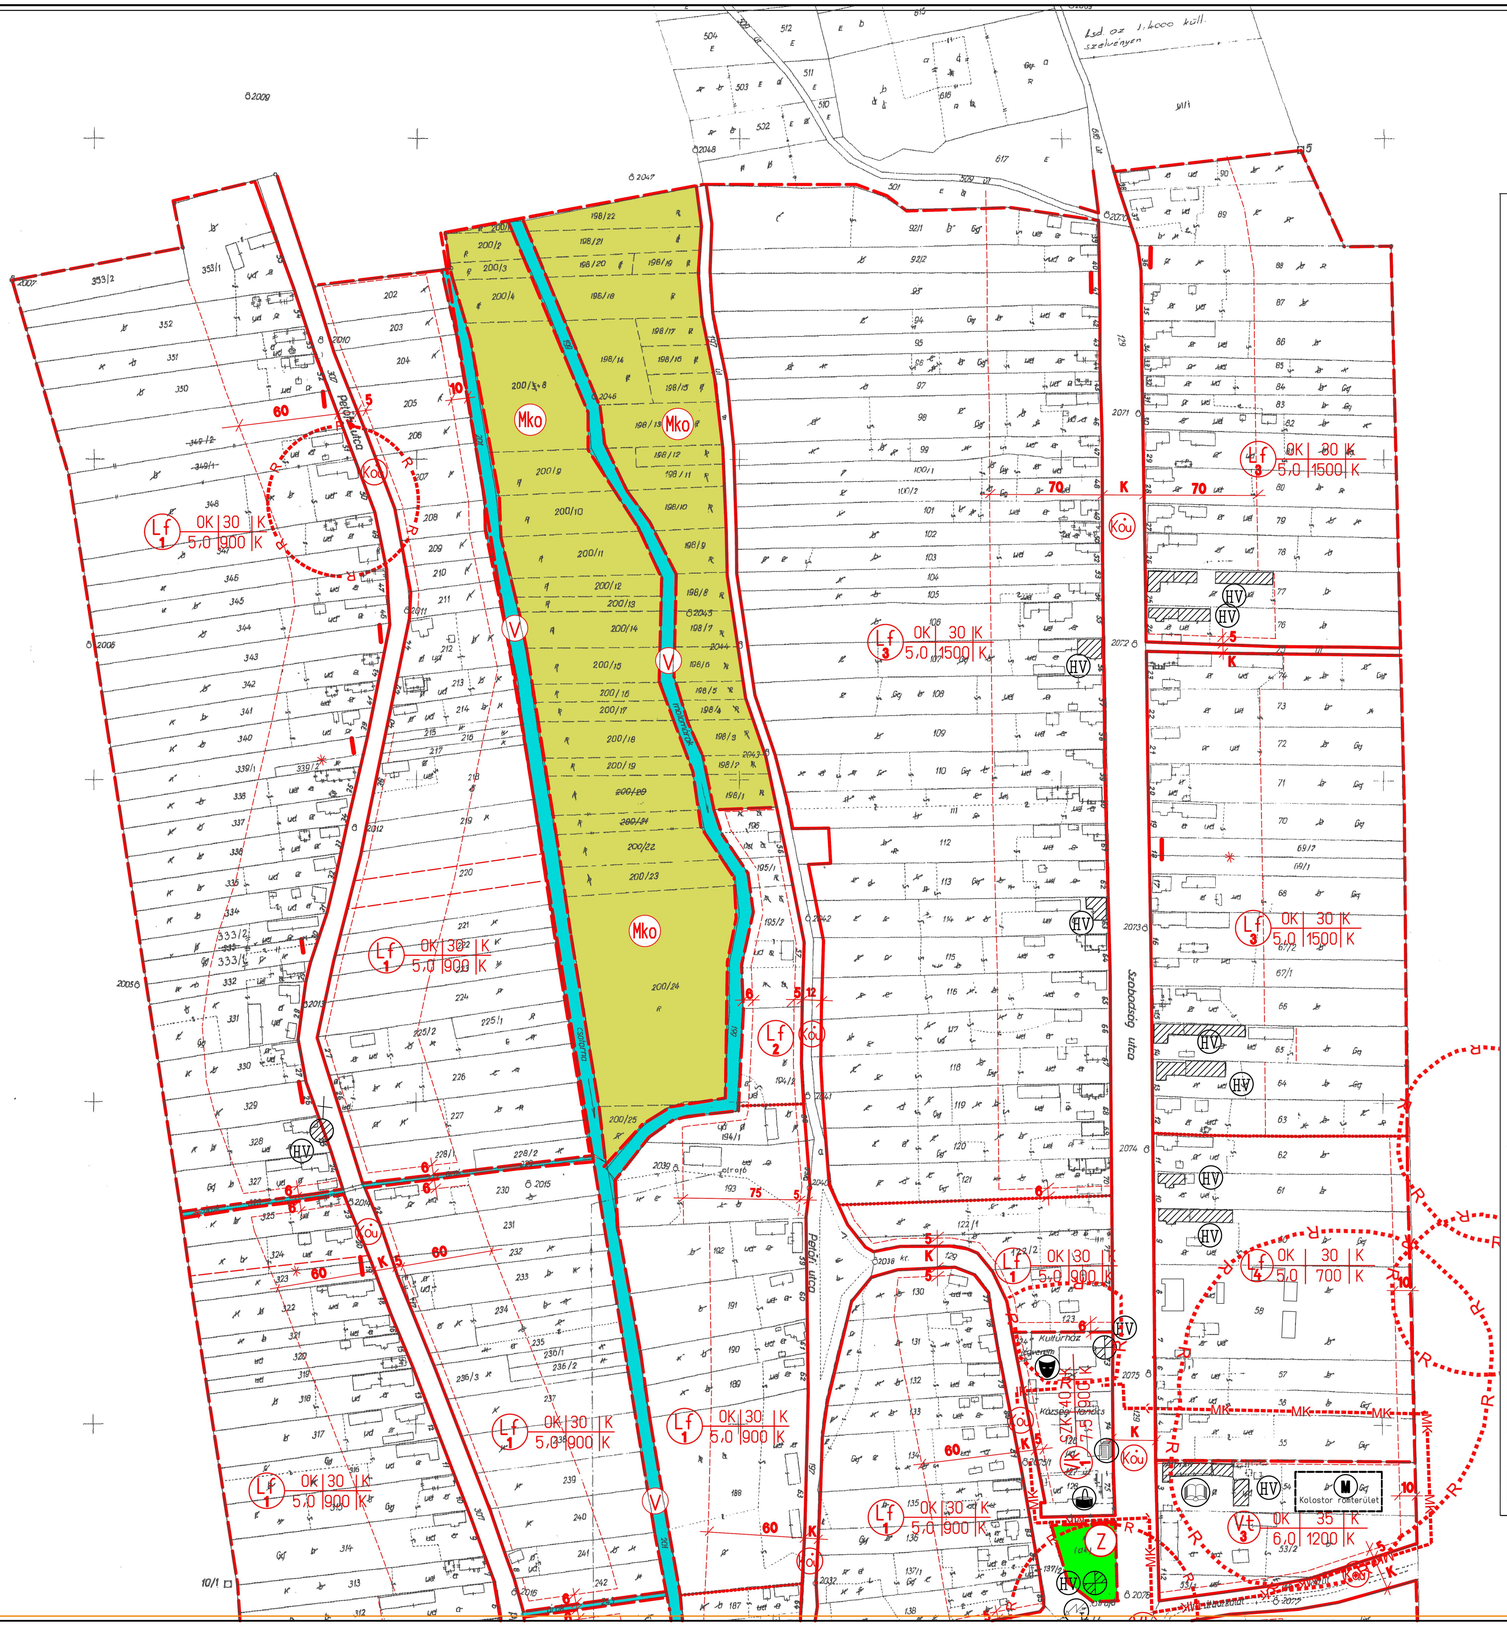

HEDREHELY
KÖZSÉG
BELTERÜLET SZABÁLYOZÁSI TERVE

M = 1 2000

JELMAGYARÁZAT

- BELTERÜLETI HATÁR MEGLÉVŐ
- SZABÁLYOZÁSI VONAL
- TERÜLETI EGYSÉG HATÁRA
- ÖVEZETI HATÁR
- ÉPÍTÉSI HATÁRVONAL
- TELEKHATÁR (IRÁNYADÓ)
- ÉPÍTÉSI VONAL
- R RÉGÉSZETI TERÜLET HATÁRA
- E ELEKTROMOS VEZETÉK /VÉDŐTÁV-2,5M-2,5M/
- MEGSZÜNTETŐ JEL
- MK MŰEMLÉKI KÖRNYEZET
- M MŰEMLÉK ROMTERÜLET
- HV HELYI VÉDETT ÉPÜLET, SZOBOR
- HELYI VÉDETT FASOR

- Lf FALUSIAS LAKÓTERÜLET
- Vt TELEPÜLÉSKÖZPONT VEGYES TERÜLET
- Vk KÖZPONTI VEGYES TERÜLET
- Ks KÜLÖNLEGES TERÜLET-SPORTTERÜLET
- Mko MEZŐGAZDASÁGI KERTTERÜLET NEM BEÉPÍTHETŐ
- V VÍZGAZDÁLKODÁSI TERÜLET
- Köu KÖZLEKEDÉSI TERÜLET-KÖZÚT
- Z KÖZPARK
- Ev VÉDERDŐ

beépítési mód	beépítési % max	telek szélesség (m) min
épület magasság max. (m)	legkisebb telek (m 2)	telekmélység min (m)

O OLDALHATÁRON ÁLLÓ
SZ SZABADON ÁLLÓ
Ikr IKRES
K KIALAKULT

- TRANSZFORMÁTOR ÁLLOMÁS
- EGYHÁZI INTÉZMÉNY
- IGAZGATÁSI INTÉZMÉNY
- MŰVELŐDÉSI INTÉZMÉNY
- ORVOSI RENDELŐ
- KERESKEDELEM-VENDÉGLÁTÁS
- OKTATÁSI INTÉZMÉNY

STADLER ÉPÍTÉSZ IRODA
7400 KAPOSVÁR
Hunyadi János u.70.
Tel./fax (82)512-816

Megnevezés: Hedrehely község szabályozási terve		Rajzszám: SZ-1
		Jelszószám: 20/2003
Tervlap: Hedrehely község belterület szabályozási terve		Méretarány: M=1:2000
		Dátum: 2005.jól.
Tervezők	DR STADLER JÓZSEF TT1 14-0018/2001	STADLER PÉTER E-3 14-0172/2003

A 2024. évi módosítást készítette:

Tervezők	BERKECZ BALÁZS TT02-0664	TÓKE MÁTÉ TT-02-1546, TR-01-8944	Dátum: 2024. szept.

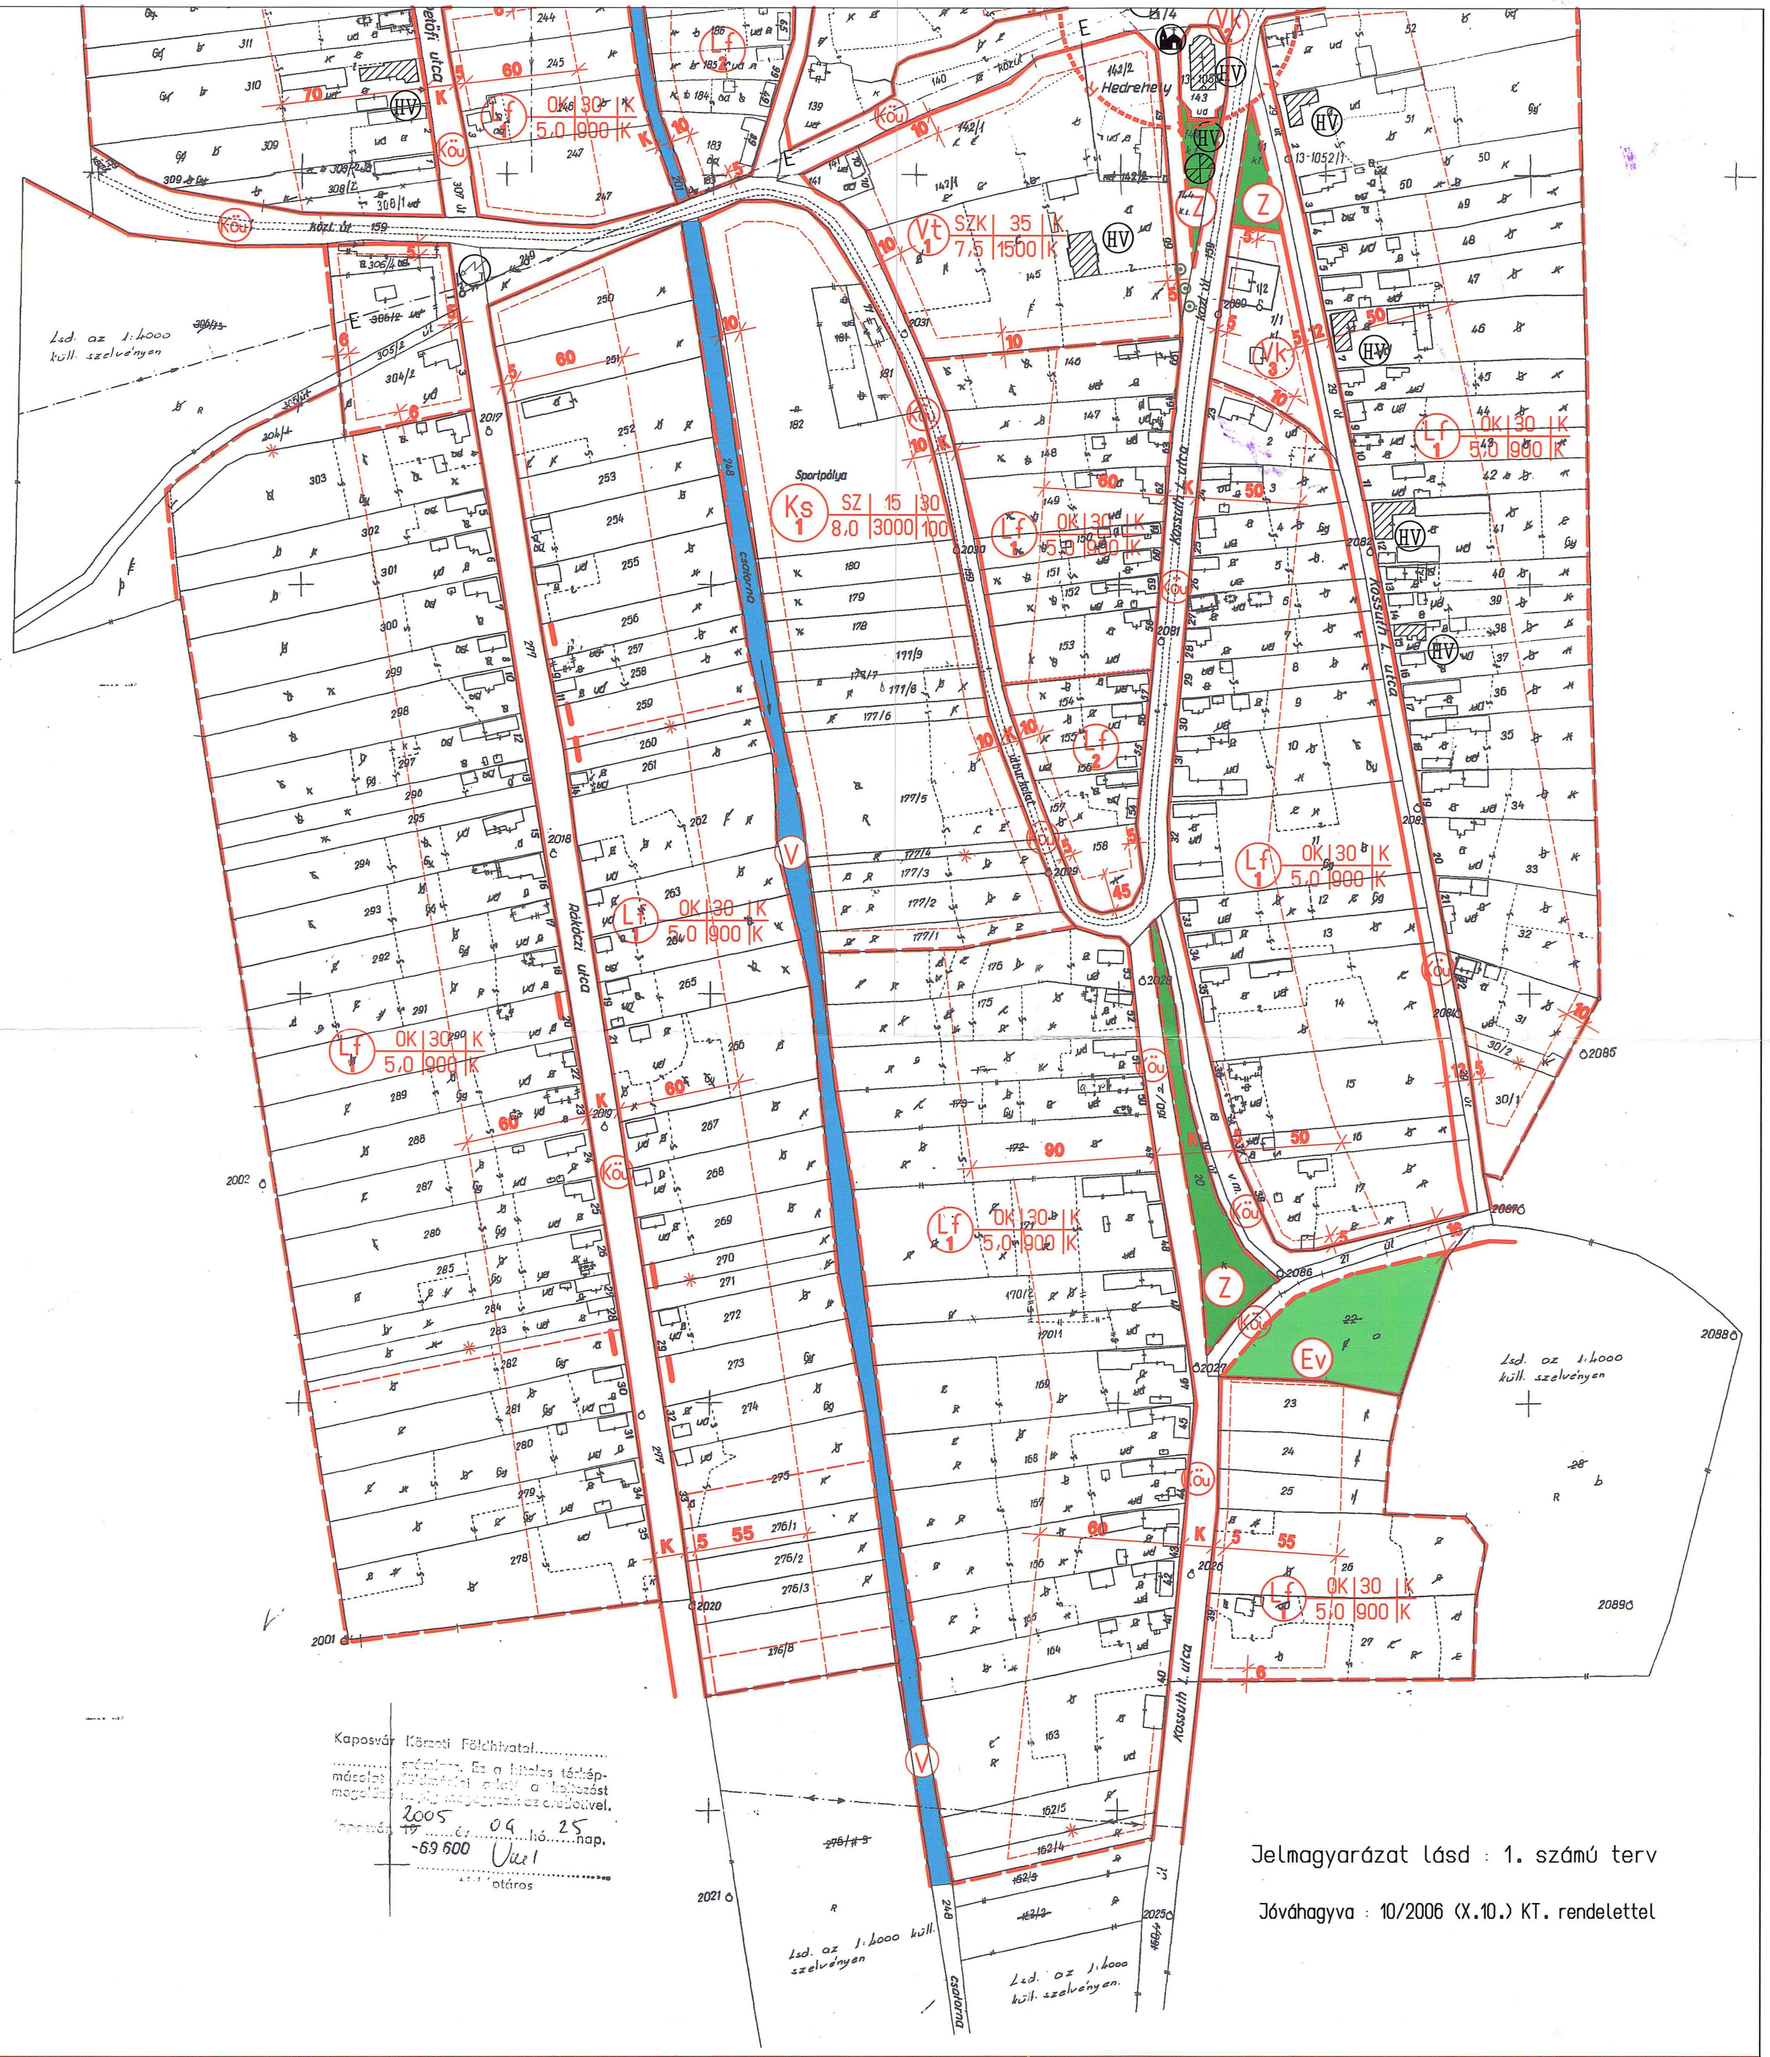

Kaposvár Városi Földhivatal.....
.....sámlon. Ez a hiteles térkép-
másolat ..... a ..... határozást
megelőző ..... az eredetivel.
Kaposvár 19 ..... 2005 ..... 09 ..... hó ..... 25 ..... nap.
-69 600 Uwl
..... ügyintéző

Jelmagyarázat lásd : 1. számú terv

Jóváhagyva : 10/2006 (X.10.) KT. rendelettel