



HENCSE

KÖZSÉG

BELTERÜLET SZABÁLYOZÁSI TERVE

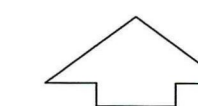

M = 1 : 2000

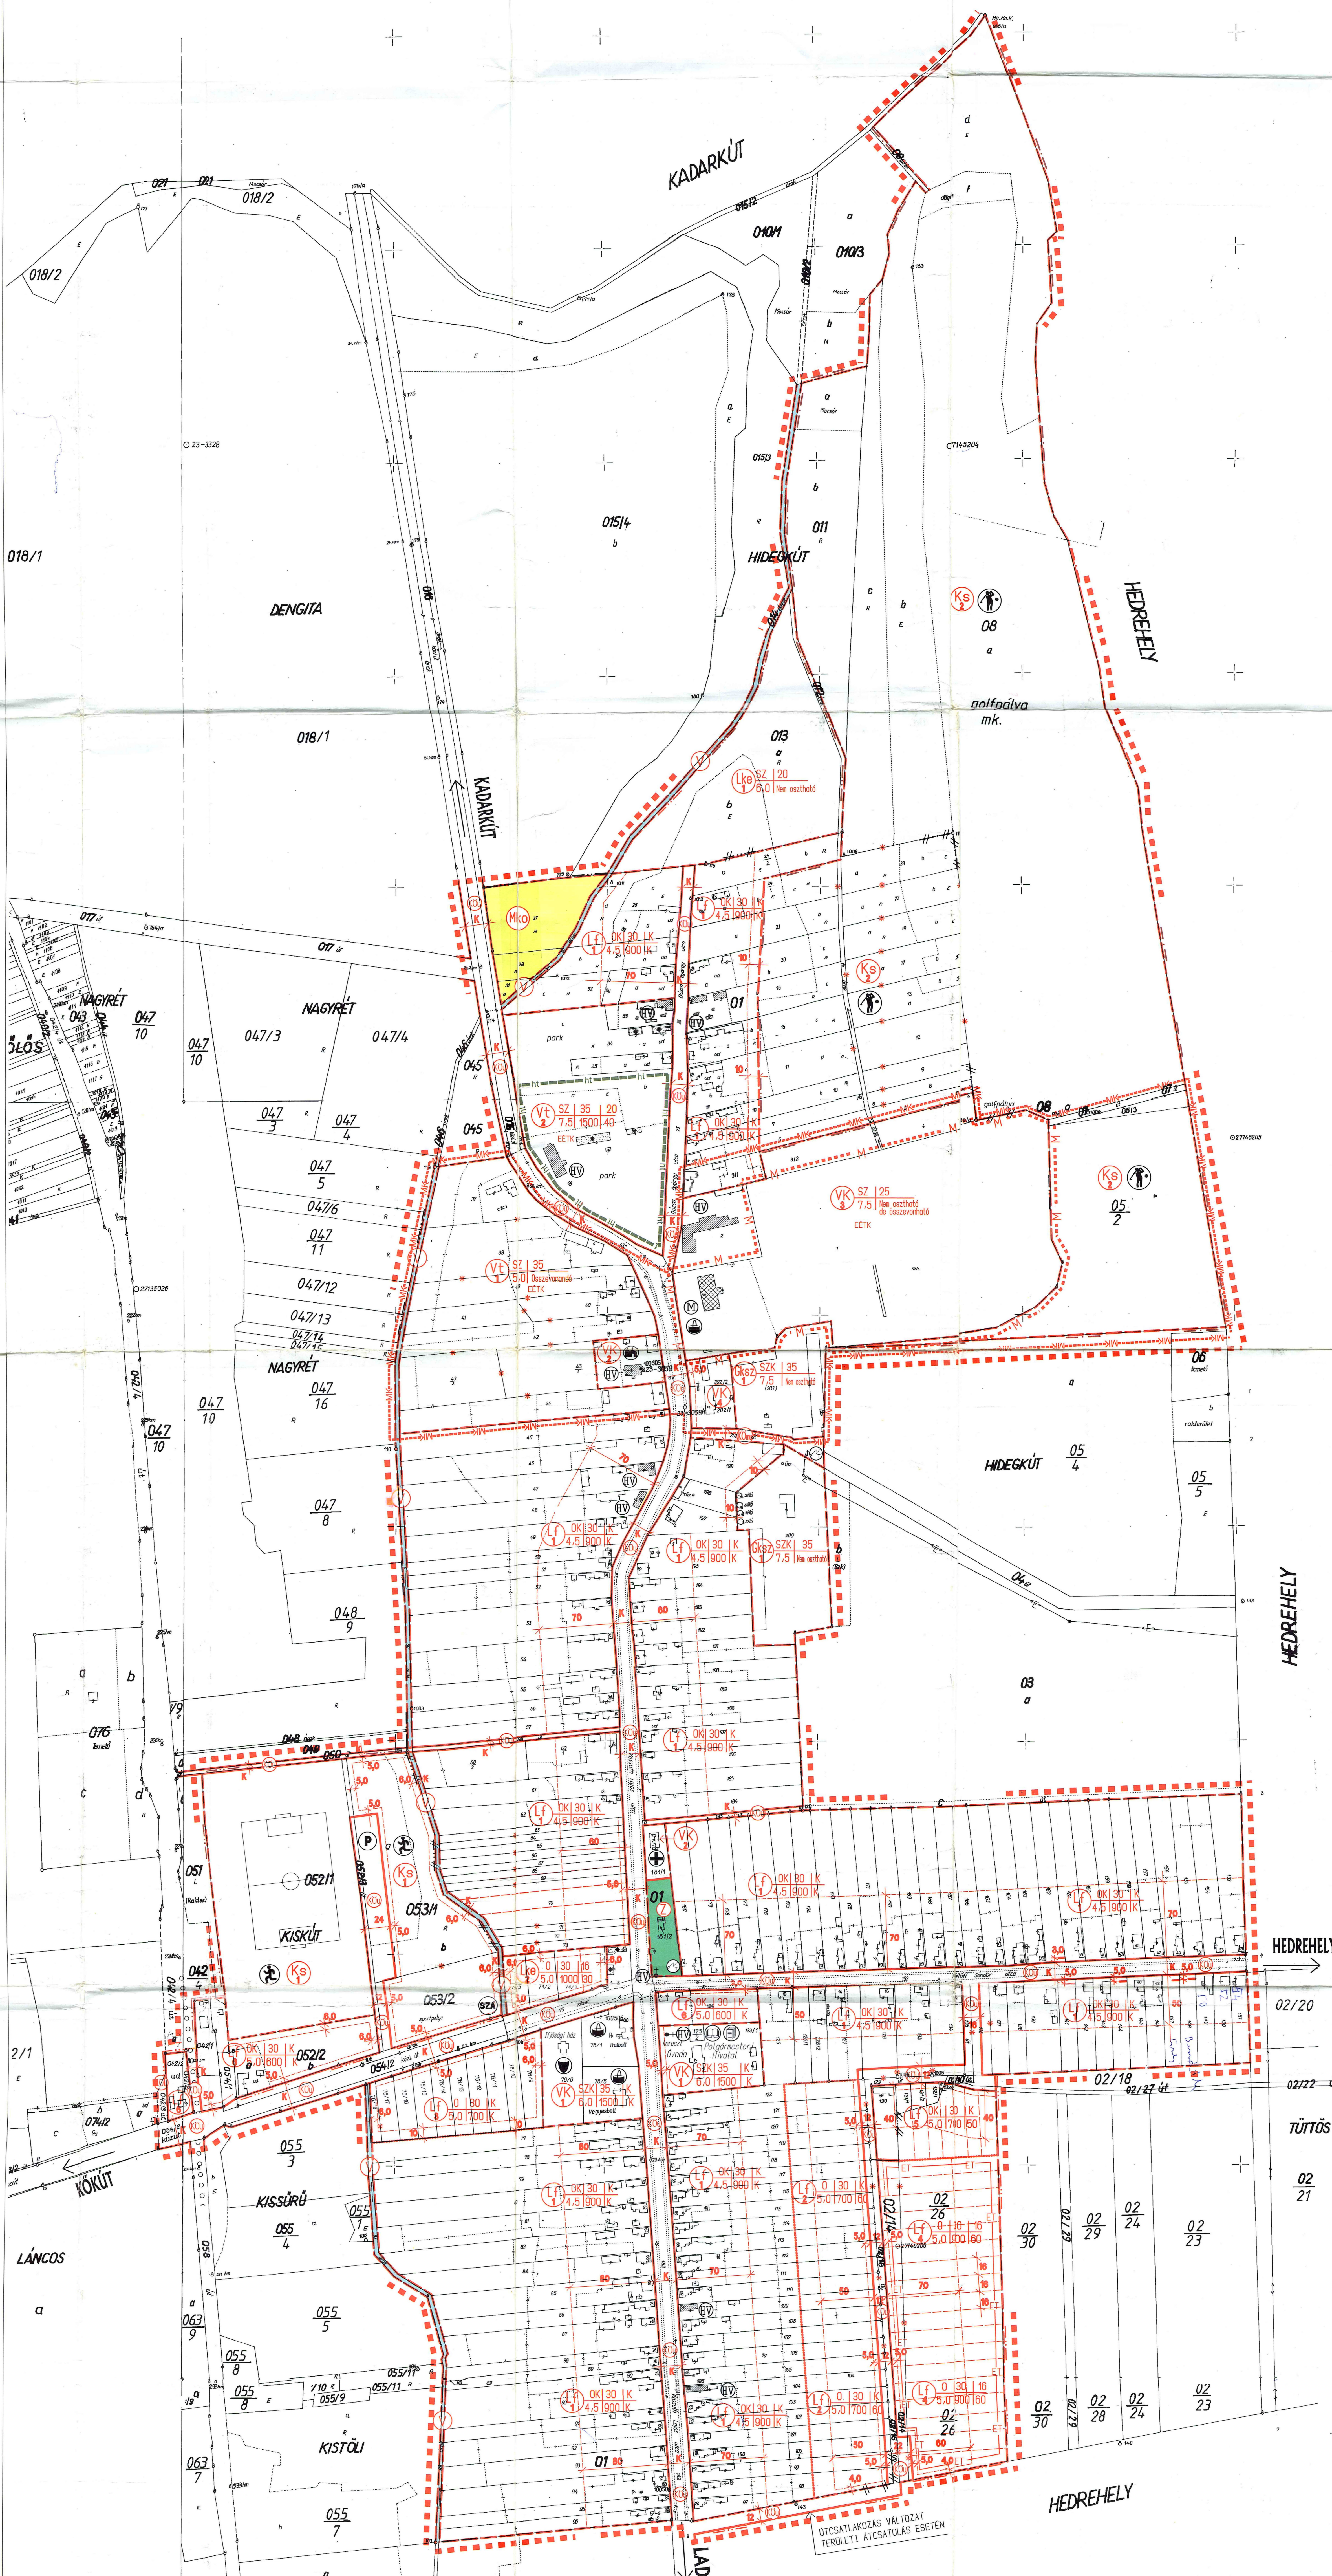

JELMAGYARÁZAT:

- | | | | |
|--|---|--|---------------------------------|
| | TERVEZÉSI TERÜLET HATÁRA | | KERTVÁROSI LAKÓTERÜLET |
| | BELTERÜLETI HATÁR MEGELŐ TERVEZETT | | FALUSIAS LAKÓTERÜLET |
| | BELTERÜLETI HATÁR MEGSZOND | | TELÉPÜLÉSKÖZPONTI VEYES TERÜLET |
| | BEEPTÉRSÉ SZANT TERÜLET HATÁRA | | KÖZPONTI VEYES TERÜLET |
| | SZABÁLYOZÁSI VONAL | | KÖLÖNLEGES TERÜLET |
| | TERÜLETI EGYSÉG HATÁRA | | GAZDASÁGI TERÜLET |
| | ÖVEZETI HATÁR | | KERESKEDELMÉI-SZOLGÁLTATÓ |
| | ÉPÍTÉSI HATÁR | | VÍZVÉDELMI TERÜLET |
| | TELEKHATÁR (IRÁNYADÓ) | | KÖZLEKEDÉSI TERÜLET-KÖZÖT |
| | ÉPÍTÉSI VONAL | | KÖZLEKEDÉSI TERÜLET-MAGÁN |
| | MÖKLEKI KÖRNYEZET HATÁRA | | KERÉKPÁR |
| | MÖKLEKI TERÜLET HATÁRA | | KERÉKPÁR |
| | HELYI JELENTŐSÉGI TERMÉSZETVÉDELMI TERÜLET HATÁRA | | KERÉKPÁR |
| | ELEKTROMOS VÉDELMI TERÜLET HATÁRA | | KERÉKPÁR |
| | MÉRSZÁBÓZÁS | | KERÉKPÁR |
| | TRANSZFORMÁTOR ÁLLOMÁS | | KERÉKPÁR |
| | SZENNYVÍZ ÁTTELŐ | | KERÉKPÁR |
| | EGYHÁZI INTÉZMÉNY | | KERÉKPÁR |
| | ISZAKATÁSI INTÉZMÉNY | | KERÉKPÁR |
| | OKTATÁSI INTÉZMÉNY | | KERÉKPÁR |
| | MÖKLEKES INTÉZMÉNY | | KERÉKPÁR |
| | ORVOSI RENDELŐ | | KERÉKPÁR |
| | KERESKEDELEM-VENDÉGLÁTÁS | | KERÉKPÁR |
| | SPORTTERÜLET | | KERÉKPÁR |
| | SPORTTERÜLET-GOLFPAlya | | KERÉKPÁR |
| | PARKOLÓHELY | | KERÉKPÁR |

beépítési mód beépítési % telek szélesség (m)
épület magasság legkisebb telek telkeség
max. (m) (m 2) (m 2)

0 OLDALHATÁRON ÁLLÓ IKR DÖR
SZ SZABADON ÁLLÓ K KIALAKULT

EETK - Elvi építési engedély tart. kész/terv
ET - Elvi telekalkulációs engedély tart. kész/terv

STADLER ÉPÍTÉSZ IRODA	Hencse község szabályozási terve	802/2000 SZ-1/ 301/2000 4/2000
7400 KAPOSVÁR Hunyadi János u.70. tel./fax: 02/512-816	Hencse község belterületi szabályozási terve Jelmagyarázat	M=1:2000 2000.05.22.
	Tervező: DR. STADLER JÓZSEF T11 14-0018/2001	STADLER PÉTER É-3 14-072/2003