

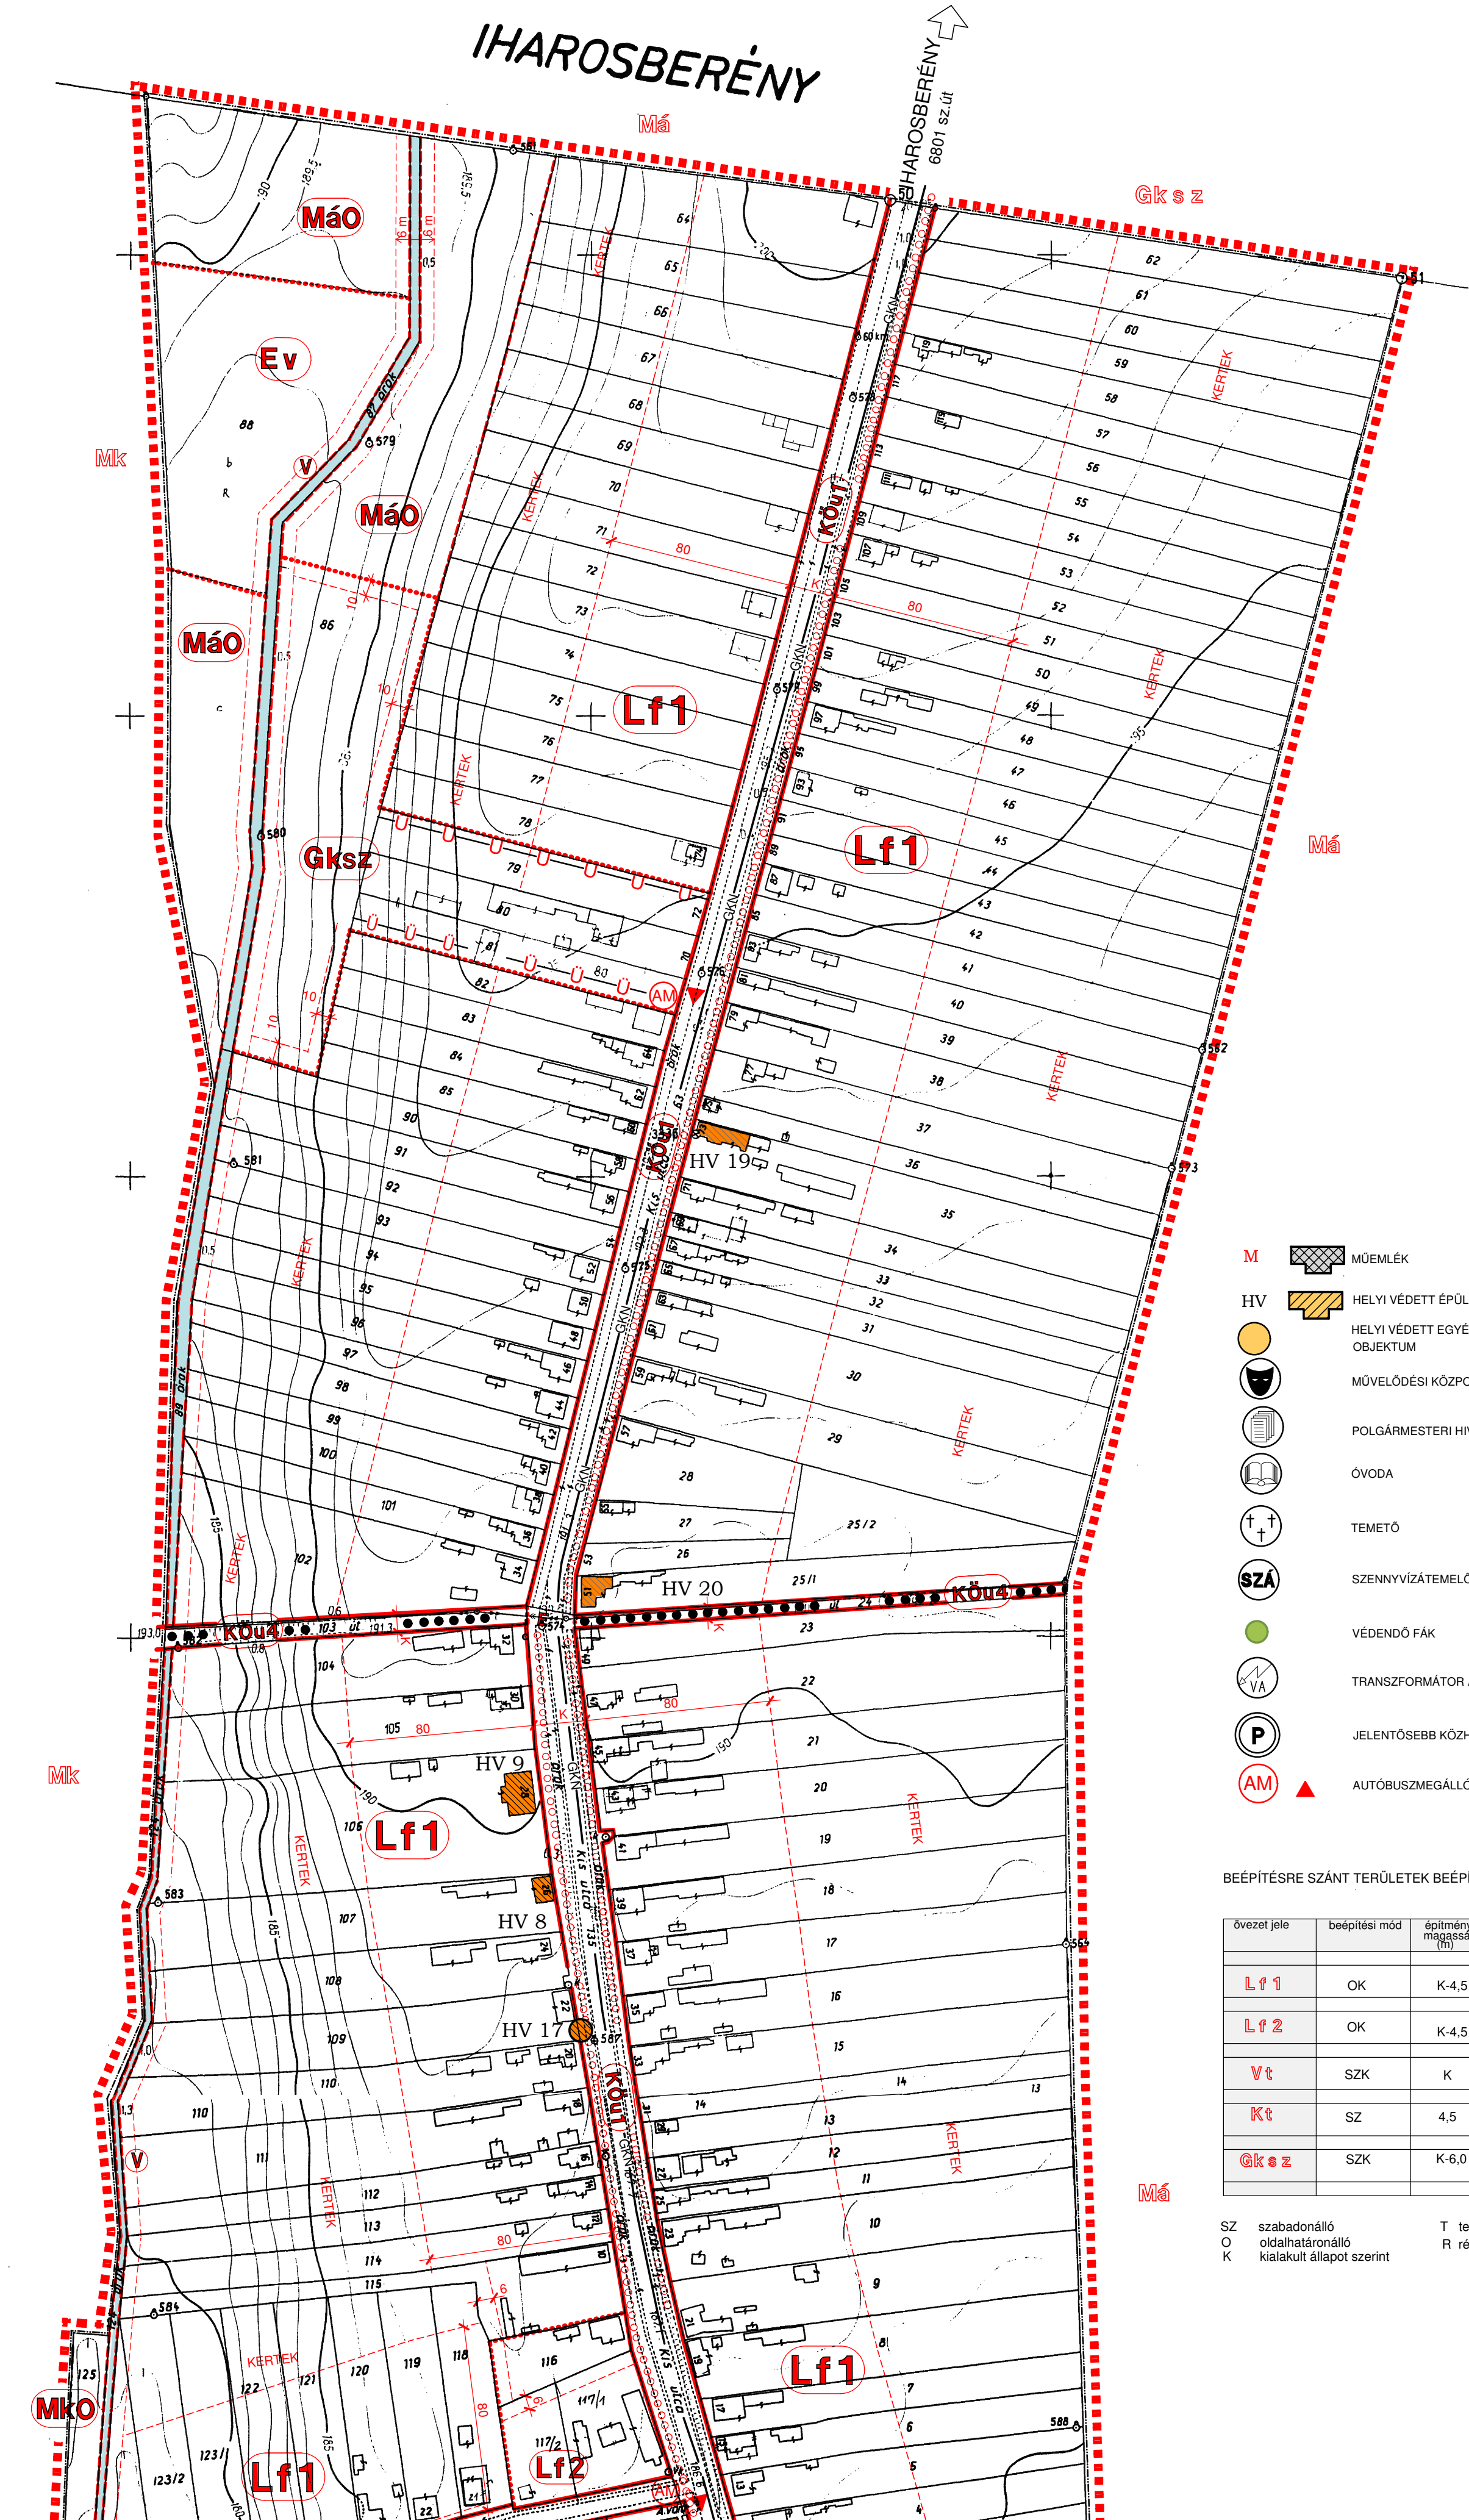


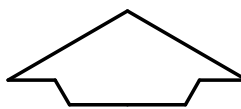

IHAROS

KÖZSÉG

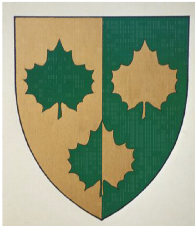

BELTERÜLETI SZABÁLYOZÁSI TERVE

M=1:2.000

Megnevezés:	Rajzszám:
Iharos Község Rendezési Terve	SZ 1-2
Tervlap:	Jelzőszám:
Belterületi szabályozási terv	8/2004
Tervező:	Méretarány:
Dr Fazekas Sándorné TT1 14-0282/02 7400 Kaposvár, Szegfű u. 33.	M=1:2.000
	Dátum:
	2006. május.

Jóváhagyva: 14/2006. (XI. 23.) önkormányzati rendelettel
Módosítva:14/2011.(XI. 29.) önkormányzati rendelettel

M		MŰEMLÉK
HV		HELYI VÉDETT ÉPÜLET
		HELYI VÉDETT EGYÉB OBJEKTUM
		MŰVELŐDÉSI KÖZPONT
		POLGÁRMESTERI HIVATAL
		ÓVODA
		TEMETŐ
		TEMETŐ
		SZENNYVÍZATELŐ
		VÉDENDŐ FÁK
		TRANSZFORMÁTOR ÁLLOMÁS
		JELENTŐSEBB KÖZHASZNÁLATÚ PARKOLÓ
		AUTÓBUSZMEGÁLLÓ
Lf		FALUSIAS LAKÓTERÜLET
Vt		TELEPÜLÉSKÖZPONT VEGYES TERÜLET
Kt		TEMETŐ
Mk		KERTES MEZŐGAZDASÁGI TERÜLET -NEM BEÉPÍTHETŐ
Máo		ÁLTALÁNOS MEZŐGAZDASÁGI TERÜLET -NEM BEÉPÍTHETŐ
Gks		KERESKEDELM. SZOLGÁLTATÓ TERÜLET
Köü		KÖZÚT
Má		ÁLTALÁNOS MEZŐGAZDASÁGI TERÜLET
Máo		KERTES MEZŐGAZDASÁGI TERÜLET -NEM BEÉPÍTHETŐ
Mk		KERTES MEZŐGAZDASÁGI TERÜLET
Gks		KERESKEDELM. SZOLGÁLTATÓ TERÜLET
Ev		VÉDELMI ERDŐ

BEÉPÍTÉSRE SZÁNT TERÜLETEK BEÉPÍTÉSI ELŐÍRÁSA:

övezet jele	beépítési mód	építmény magasság (m)	beépítettség max. (%)	legkisebb telekterület (m2)	telek szélesség min. (m)	telek mélység min. (m)	közművesítetttség
Lf1	OK	K-4,5	K-30	K-1000	K-12	K	T
Lf2	OK	K-4,5	K-30	K-800	K-12	K	T
Vt	SZK	K	K-50	terület nem csökkenthető	K	K	T
Kt	SZ	4,5	10	2000	K	K	R
Gks	SZK	K-6,0	K-30	2000	40	40	T

SZ szabadonálló oldalhatáronálló kialakult állapot szerint
T teljes közművesítetttség
R részleges közművesítetttség

JELMAGYARÁZAT

	TERVEZÉSI TERÜLET HATÁRA
	BELTERÜLETI HATÁR TERVEZETT MEGLEVŐ
	SZABÁLYOZÁSI VONAL
	TERÜLETFELHASZNÁLÁSI EGYSÉG HATÁRA
	ÉPÍTÉSI ÖVEZET, ÖVEZET HATÁRA
	ÉPÍTÉSI HELY HATÁRA
	IRÁNYADÓ TELEKHATÁR
	VÉDŐTÁVOLSÁG
	GYALOGÚT
	KERÉKPÁRÚT
	MŰEMLÉKI KÖRNYEZET HATÁRA
	HELYI TERMÉSZETVÉDELMI TERÜLET HATÁRA
	MEGSZÜNTETŐ JEL
	BEÜLTETÉSI KÖTELEZETTSÉG
	ELEKTROMOS VEZETÉK, 20 kV (védőtávolság: 2,5-2,5 M), 120 kV (védőtávolság: 10-10 M)
	NAGY-KÖZÉPNYOMÁSÚ GÁZVEZETÉK (6 bár, védőtávolsága 5-5 M)
	VÉDELMI ERDŐ
	ZÖLDTERÜLET
	VÍZGAZDÁLKODÁSI TERÜLET

Készült az állami alapadatok felhasználásával

A belterületi szabályozási terv csak a helyi építési szabállyal együtt érvényes

SZ-1

