

KÁLMÁNCSA  
KÜLTERÜLET SZABÁLYOZÁSI TERV

M=1:10 000

JELMAGYARÁZAT

- KÖZIGAZGATÁSI TERÜLET HATÁRA
- BELTERÜLET HATÁRA
- VÉDŐTÁVOLSÁG
- SZABÁLYOZÁSI VONAL
- ÉPÍTÉSI ÖVEZET, ÖVEZET HATÁRA
- SZABÁLYOZÁSI SZÉLESSEG

BÉÉPÍTÉSRE SZÁNT TERÜLETEK

- Lf FALUSIAS LAKÓTERÜLET
- Glp GAZDASÁGI - IPARI TERÜLET
- K KÜLÖNLEGES TERÜLET

BÉÉPÍTÉSRE NEM SZÁNT TERÜLETEK


- KÖu KÖZLEKEDÉSI TERÜLET
- Közm KÖZMŰTERÜLET
- Eg GAZDASÁGI RENDELTESETÜS ERDŐTERÜLET
- Ev VEDELMi RENDELTESETÜS ERDŐTERÜLET
- Má ÁLTALÁNOS MEZŐGAZDASÁGI TERÜLET
- V VIZGAZDALKODÁSI TERÜLET
- Kb-B KÜLÖNLEGES BÉÉPÍTÉSRE NEM SZÁNT BANYA TERÜLET

MŰVI ÉRTÉKVÉDELEM

- NYILVÁNTARTOTT RÉGESZETI LELOHÉLY HATÁRA
- HELYI MŰVI ÉRTÉK

TAJ- ÉS TERMÉSZETVÉDELEM

- VEDETT LÁPTERÜLET
- ORSZÁGOS JELENTŐSÉGŰ TERMÉSZETVÉDELMI EMLÉK (földvár)
- ÖKOLOGIAI HALÓZAT MAGTERÜLETE
- ÖKOLOGIAI HALÓZAT ÖKOLOGIAI FOLYOSÓJA
- ÖKOLOGIAI HALÓZAT PUFFERTERÜLETE
- TÁJKÉPVÉDELMI TERÜLET
- EGYEDI TÁJÉRTÉK
- EGYÉB
- BÁNYATELEK HATÁRA
- SZÉNHIIDRÓGEN BANYÁSZATI CELU KUT BIZTONSÁGI ÖVEZETE
- TERVEZETT SZÉNHIIDRÓGEN BANYÁSZATI CELU KUT ES BIZTONSÁGI ÖVEZETE
- SZÉNHIIDRÓGEN TERMELES MEZŐBENI VEZETEK ES BIZTONSÁGI ÖVEZETE
- SZÉNHIIDRÓGEN TERMELES MEZŐBENI VEZETÉKHEZ KAPCSOLODÓ FÖLDKABEL ES BIZTONSÁGI ÖVEZETE
- BEÜLTETÉSI KÖTELEZETTSÉGU TERÜLET HATÁRA
- REKULTIVÁLANDÓ TERÜLET HATÁRA
- VIZBÁZIS-VEDELMi TERÜLET
- HIDROGEOLOGIAI BELSŐ VÉDŐIDOM
- HIDROGEOLOGIAI KÜLSŐ VÉDŐIDOM
- HIDROGEOLOGIAI "A" VÉDŐIDOM
- HIDROGEOLOGIAI "B" VÉDŐIDOM

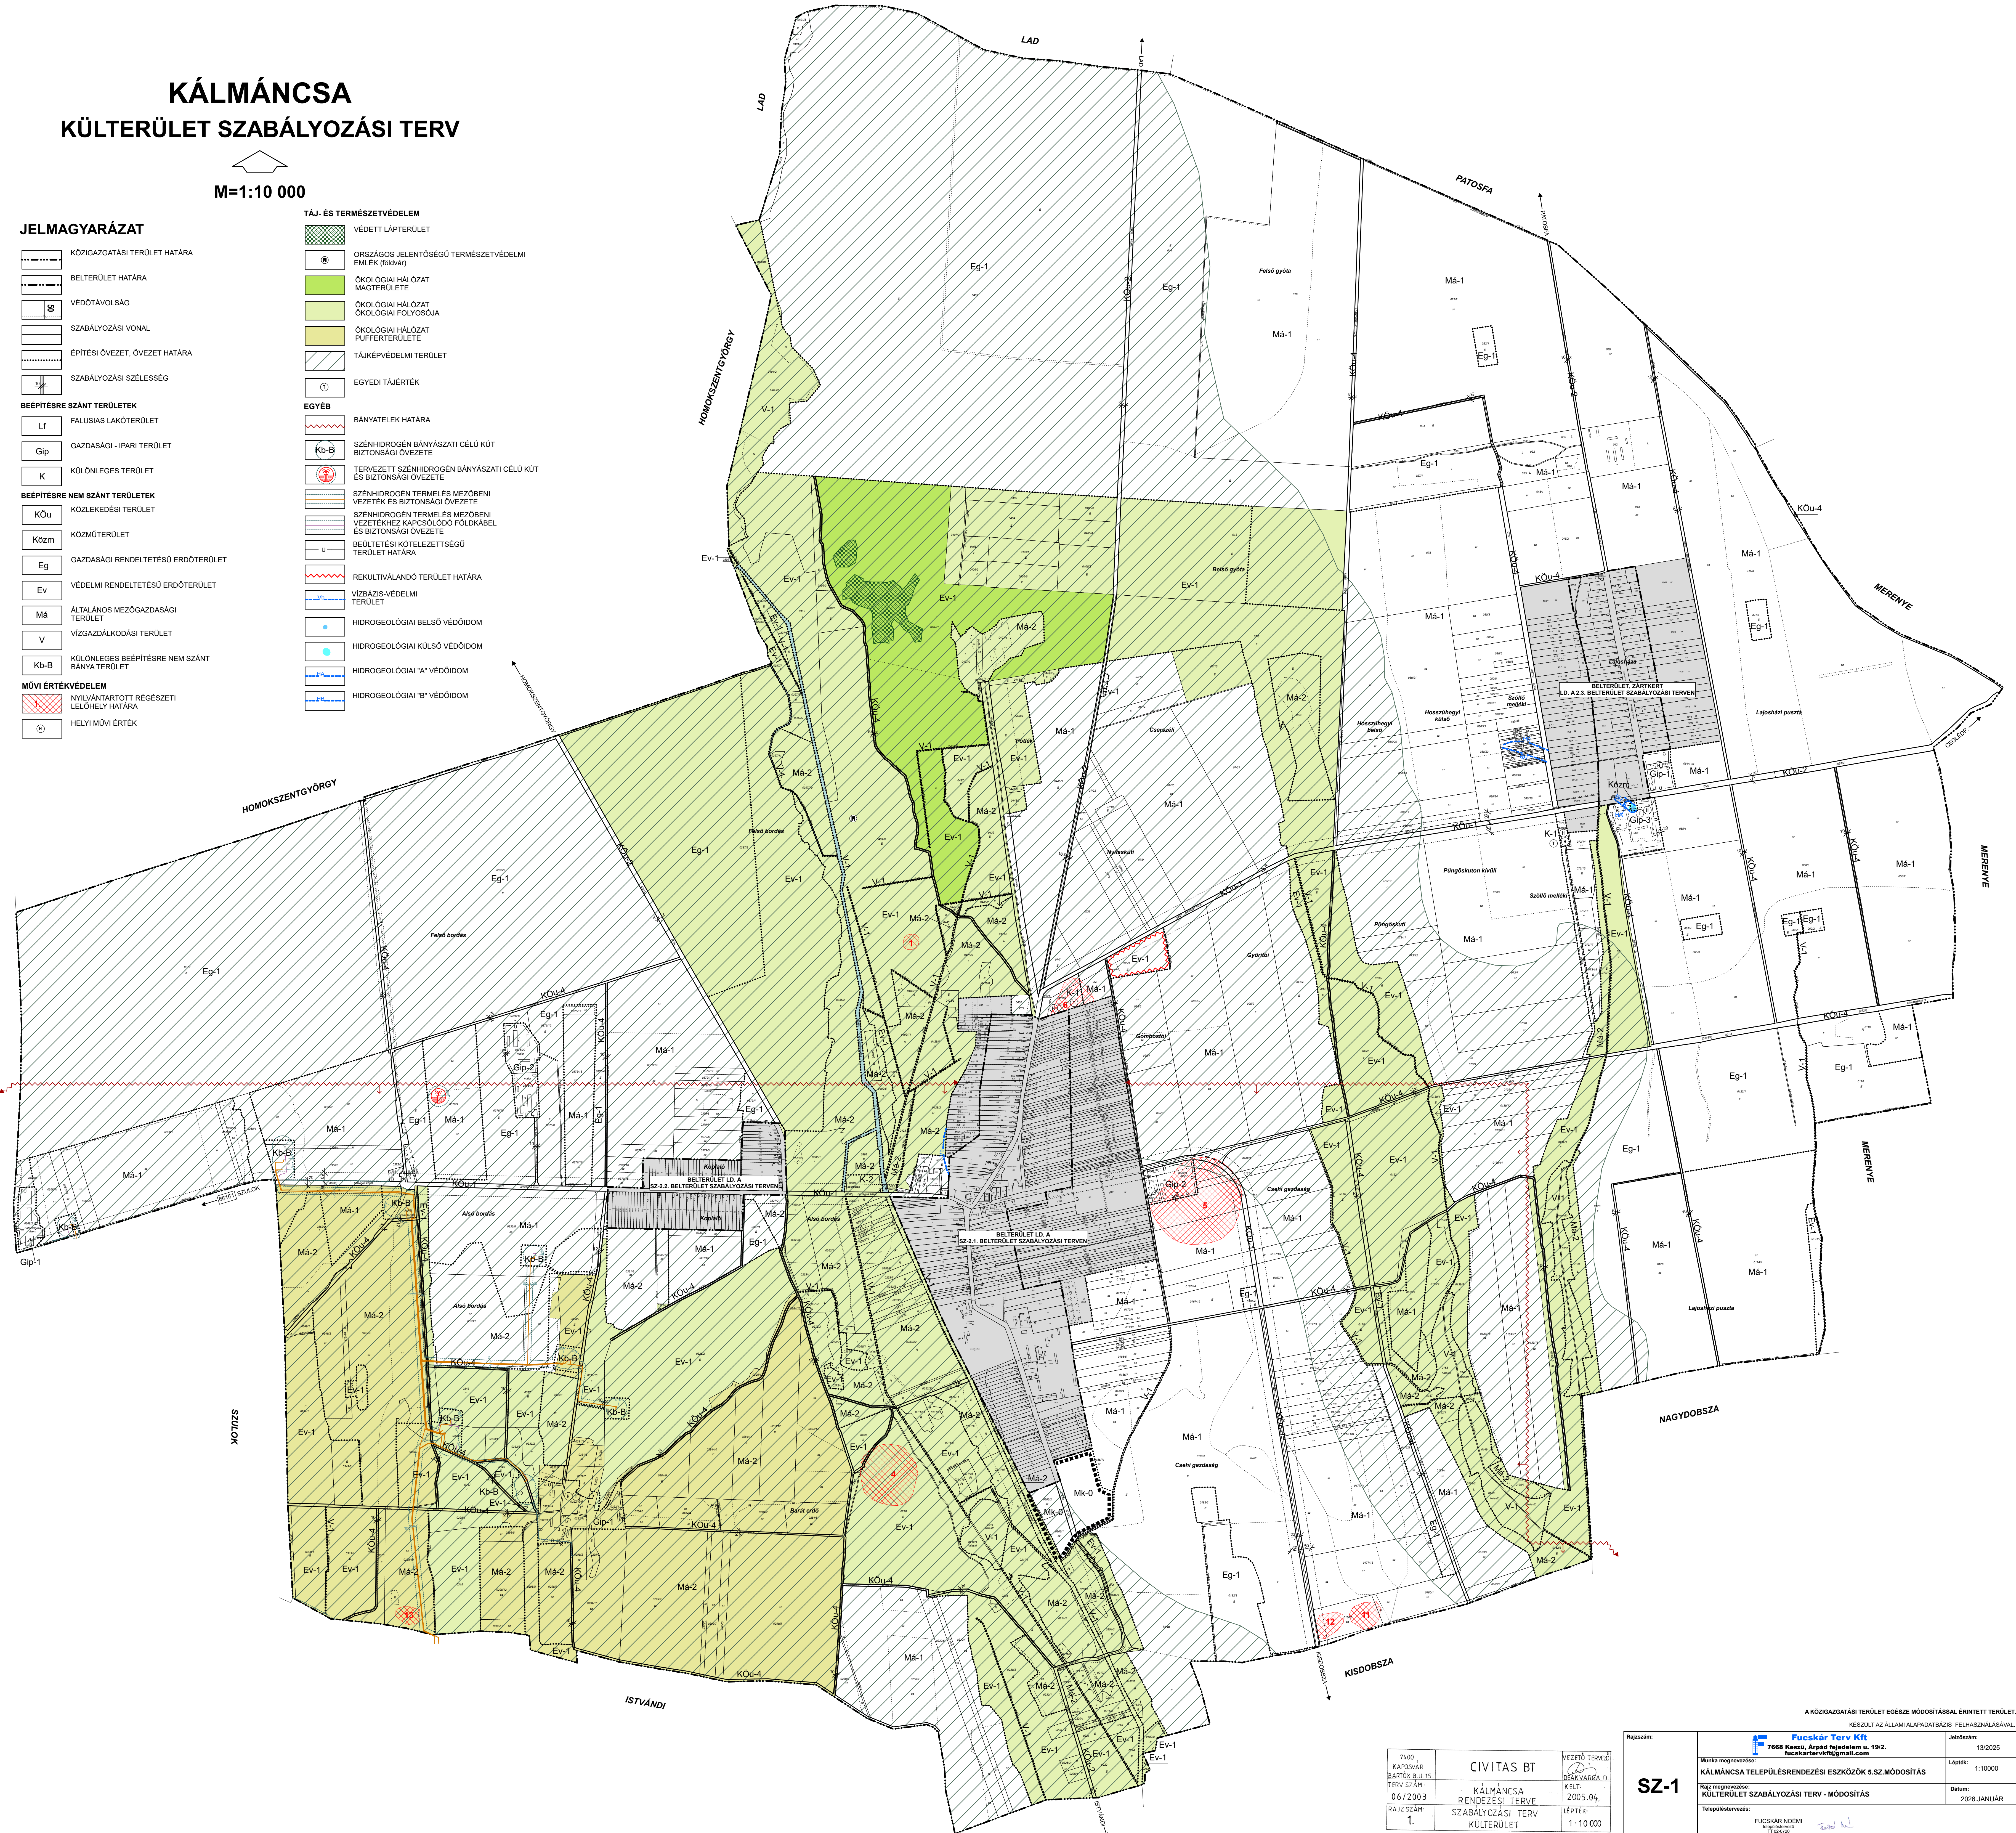

|                                                                              |                                                                               |                                                                           |
|------------------------------------------------------------------------------|-------------------------------------------------------------------------------|---------------------------------------------------------------------------|
| 7600 KAPISVÁR<br>BARTÓK S.U. 15<br>TERV SZÁM:<br>06/2003<br>RAJZ SZÁM:<br>1. | CIVITAS BT<br>KÁLMÁNCSA<br>RENDEZÉSI TERVE<br>SZABÁLYOZÁSI TERV<br>KÜLTERÜLET | VEZETŐ TERV<br>BARTÓK S.U. 15<br>KELT:<br>2005.04.<br>LÉPTÉK:<br>1:10 000 |
|------------------------------------------------------------------------------|-------------------------------------------------------------------------------|---------------------------------------------------------------------------|

Rajzszám:

SZ-1

|   |                        |
|---|------------------------|
| Munka megnevezése:<br>KÁLMÁNCSA TELEPÜLÉSENDEZÉSI ESZKÖZÖK 5.SZ.MÓDOSÍTÁS                                                                                     | Jelölés:<br>13/2025    |
| Rajz megnevezése:<br>KÜLTERÜLET SZABÁLYOZÁSI TERV - MÓDOSÍTÁS                                                                                                 | Lépték:<br>1:10000     |
| Településtervező:<br>FUCSKÁR NOÉMI<br>ÉPÍTÉSTERVEZŐ<br>7600 KAPISVÁR<br>FUCSKÁR TERV KFT<br>7600 KAPISVÁR, ÁRPÁD FEJDELEM U. 19/2.<br>fucskarterv@tiscali.com | Dátum:<br>2026. JANUÁR |