
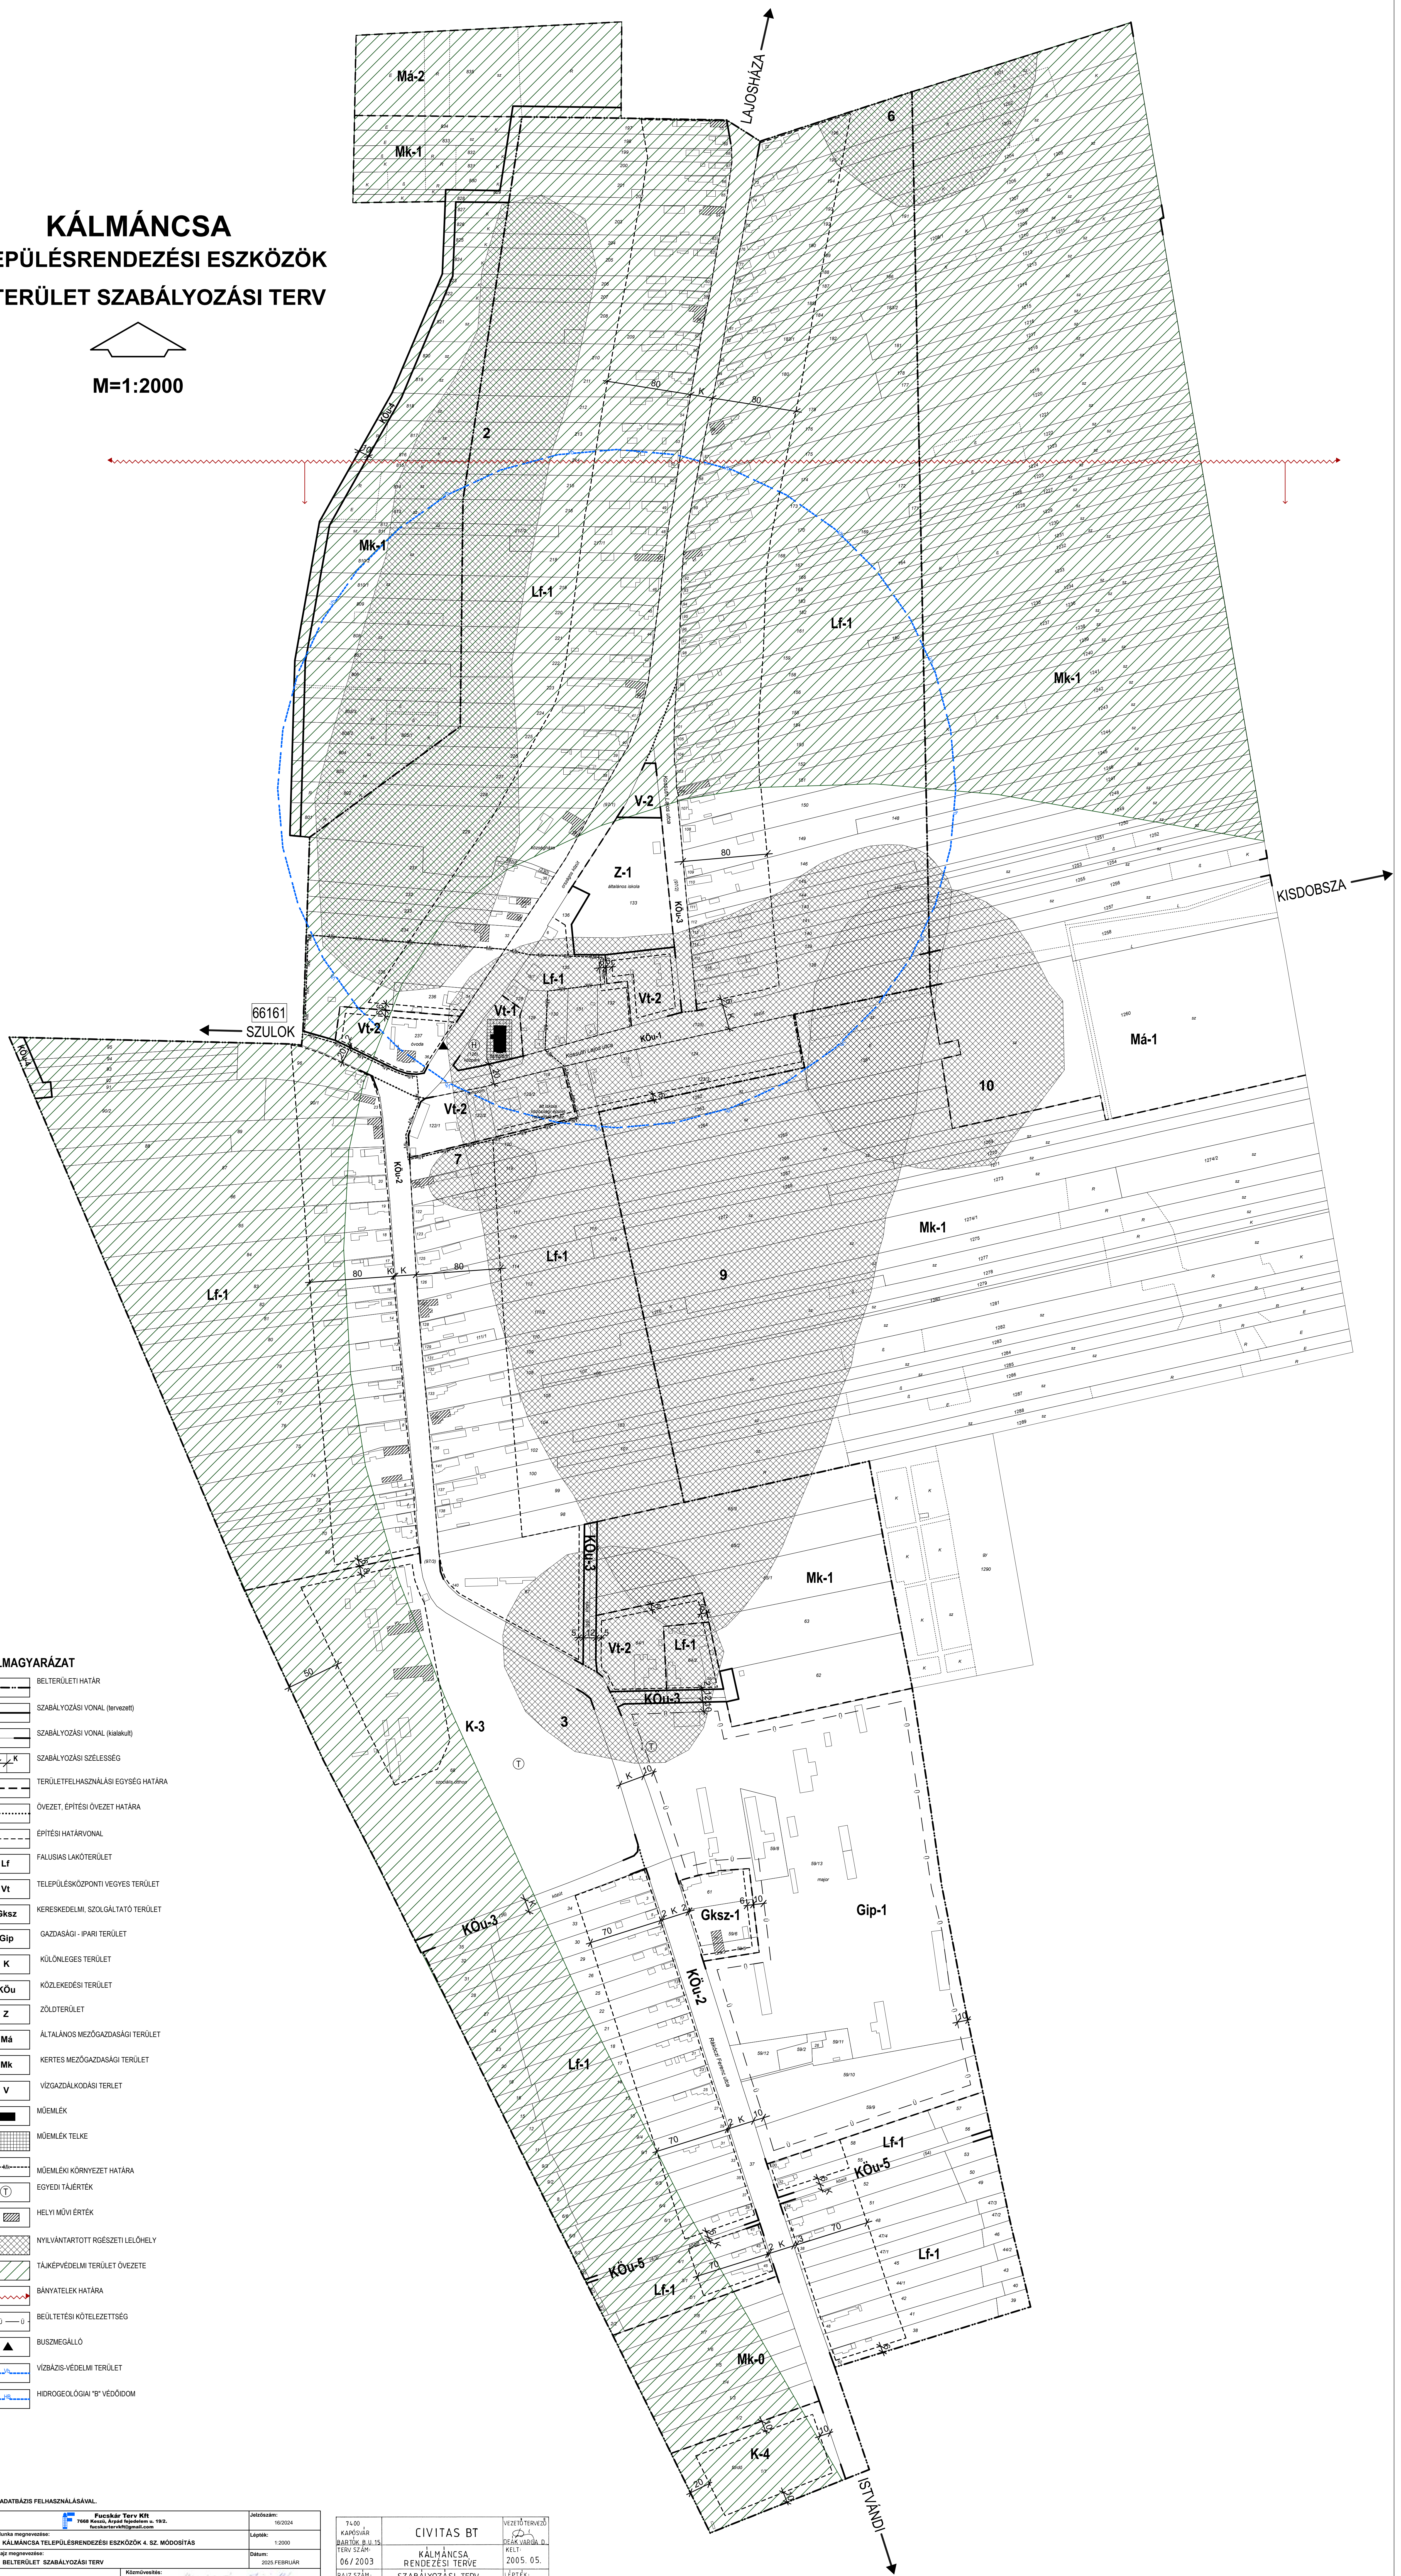
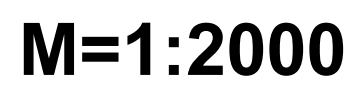


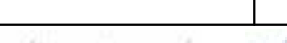

	BELTERÜLETI HATÁR
	SZÁBÁLYOZÁSI VONAL (nervesztett)
	SZÁBÁLYOZÁSI VONAL (kialakult)
	SZÁBÁLYOZÁSI SZÉLESSÉG
	TERÜLETFELHASZNÁLÁSI EGYSÉG HATÁRA
	ÖVEZET, ÉPÍTÉSI ÖVEZET HATÁRA
	ÉPÍTÉSI HATÁRVONAL
	FALUSIAS LAKÓTERÜLET
	TELEPÜLKÖZPONTI VEGYES TERÜLET
	KERESKEDELM, SZÜRGÁLTATÓ TERÜLET
	GAZDASÁGI - PARI TERÜLET
	KÜLÖNLÉGES TERÜLET
	KÖZLEKEDÉSI TERÜLET
	ZÖLDTERÜLET
	ÁLTALÁNOS MEZŐGAZDASÁGI TERÜLET
	KERTES MEZŐGAZDASÁGI TERÜLET
	VÍZGAZDALKODÁSI TERLET
	MŰEMLÉK
	MŰEMLÉK TELKE
	MŰEMLÉKI KÖRNYEZET HATÁRA
	EGYEDI TÁJÉRTÉK
	HELYI MŰVI ÉRTÉK
	NYILVANTARTOTT RÉGESZTI LELŐHELY
	TÁJKEPVÉDELMI TERÜLET ÖVEZETE
	BÁNYATELEK HATÁRA
	BEÜLTETÉSI KÖZELTÉZSÉG
	BUSZMEGÁLLÓ
	VÍZBÁZIS-VEDELMI TERÜLET
	HIROGEOLOGAI "B" VÉDŐIDOM

Rajzszám:	 Fűcsanak Terve Kft 7665 Kézai, Árpád téri út 192. fuchsanterve@gmail.com	Jelölésám:	16/2024
SZ-2/1.	Munka megnevezése: KÁLMÁNCSA TELEPÜLÉSRENDEZÉSI ESZKÖZÖK 4. SZ. MÓDOSÍTÁS Rajz megnevezése: BEZÁRULÉP. SZABÁLYOZÁSI TERV	Lépték:	1:2000
Településnév:	Közleményezés:	Dátum:	2025. FEBRUÁR
 Fűcsanak Terve Kft. 2025.02.11.	 HANGARCA 2025.02.11. BRÓ. ÁLL.	 BRÓ. ÁLL.	

7400 KAPÓSWÁR BARÓK P. U. 15 TERV SZÁM: 06/2003	CIVITAS BT	VEZETŐ TERVEZŐ  DR. ÁRPÁD D. D. KELT: 2005. 05.
RAJZ SZÁM: 2/1.	KÁLMÁNCSA RENDEZÉSI TERVE SZABÁLYOZÁSI TERV BELTERÜLET	LÉPTÉK: 1:2000