


KAPOSGYARMAT
TELEPÜLÉSRENDEZÉSI ESZKÖZÖK
KÜLTERÜLET SZABÁLYOZÁSI TERV

M=1:10000

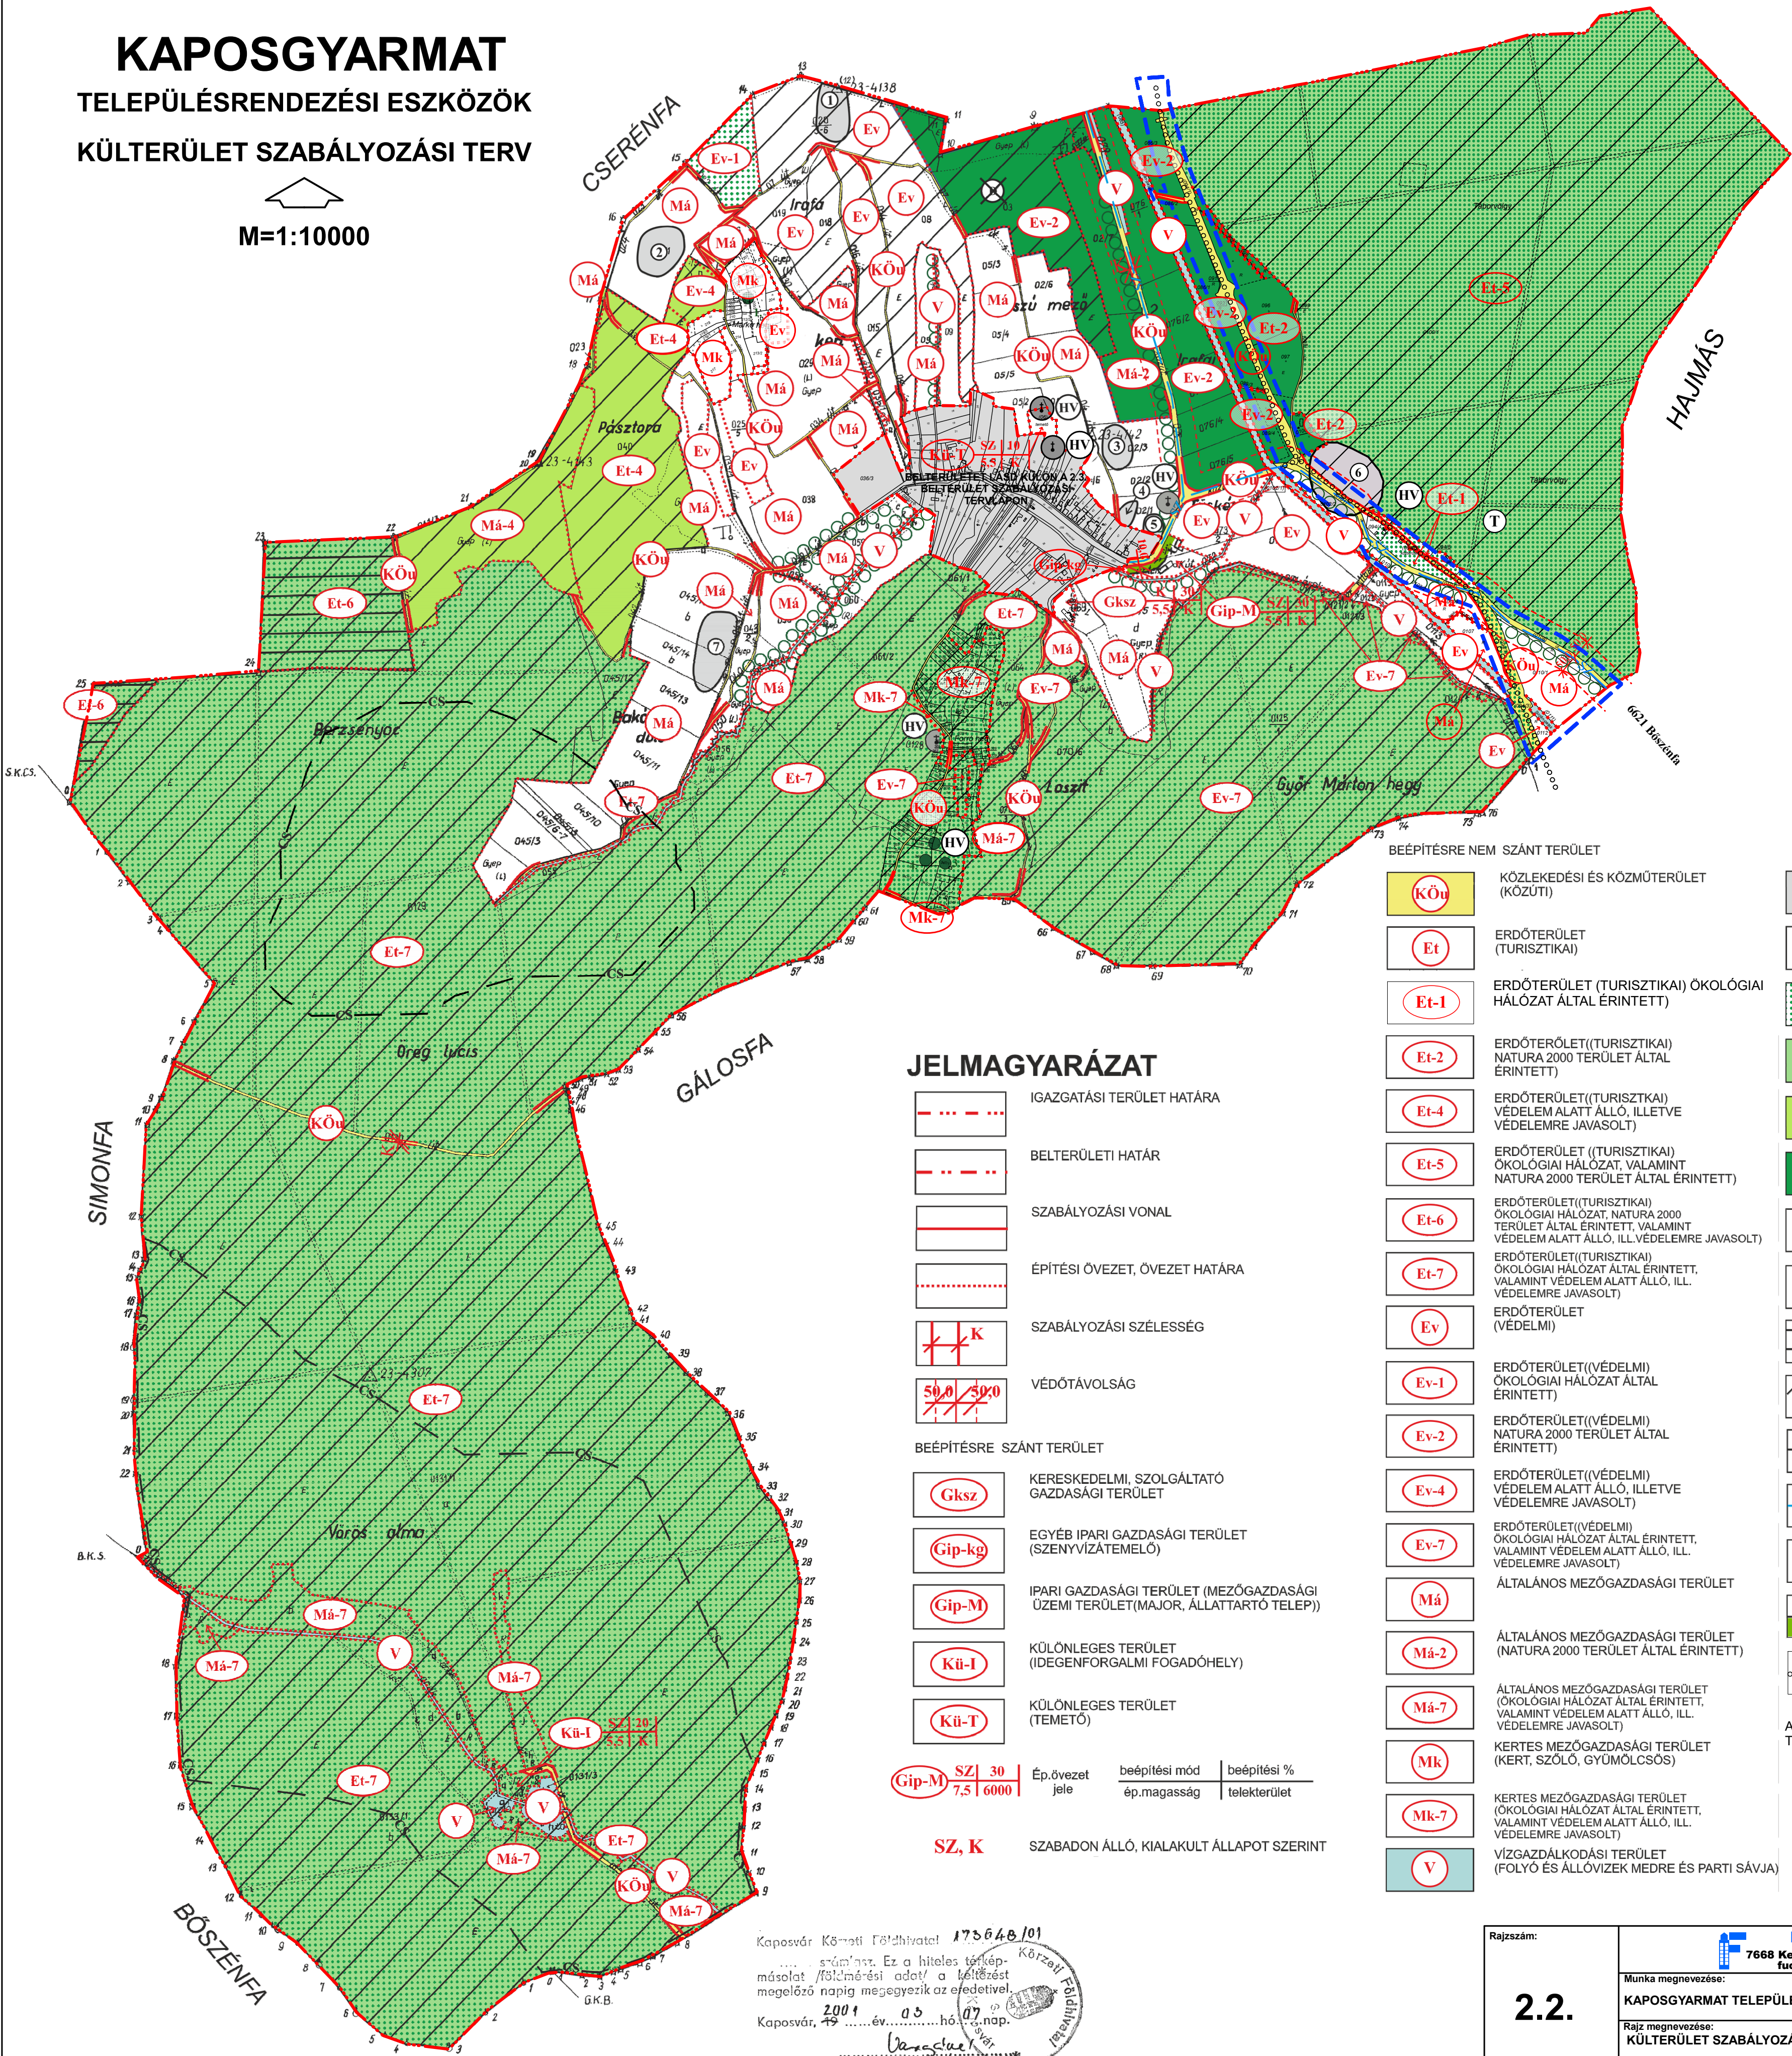

JELMAGYARÁZAT

- IGAZGATÁSI TERÜLET HATÁRA
BELTERÜLETI HATÁR
SZABÁLYOZÁSI VONAL
ÉPÍTÉSI ÖVEZET, ÖVEZET HATÁRA
SZABÁLYOZÁSI SZÉLESSÉG
VÉDŐTÁVOLSÁG
BEÉPÍTÉSRE SZÁNT TERÜLET
KERESKEDELMI, SZOLGÁLTATÓ GAZDASÁGI TERÜLET
EGYÉB IPARI GAZDASÁGI TERÜLET (SZENYVÍZATEMELŐ)
IPARI GAZDASÁGI TERÜLET (MEZŐGAZDASÁGI ÜZEMI TERÜLET(MAJOR, ÁLLATTARTÓ TELEP))
KÜLÖNLEGES TERÜLET (DEGENFORGALMI FOGADÓHELY)
KÜLÖNLEGES TERÜLET (TEMETŐ)
SZ, K SZABADON ÁLLÓ, KIALAKULT ÁLLAPOT SZERINT

- KÖu KÖZLEKEDÉSI ÉS KÖZMŰTERÜLET (KÖZUTI)
Et ERDŐTERÜLET (TURISZTIKAI)
Et-1 ERDŐTERÜLET (TURISZTIKAI) ÖKOLÓGIAI HÁLÓZAT ÁLTAL ÉRINTETT)
Et-2 ERDŐTERÜLET(TURISZTIKAI) NATURA 2000 TERÜLET ÁLTAL ÉRINTETT)
Et-4 ERDŐTERÜLET(TURISZTIKAI) VÉDELEM ALATT ÁLLÓ, ILLETVE VÉDELEMRE JAVASOLT)
Et-5 ERDŐTERÜLET (TURISZTIKAI) ÖKOLÓGIAI HÁLÓZAT, VALAMINT NATURA 2000 TERÜLET ÁLTAL ÉRINTETT)
Et-6 ERDŐTERÜLET(TURISZTIKAI) ÖKOLÓGIAI HÁLÓZAT, NATURA 2000 TERÜLET ÁLTAL ÉRINTETT, VALAMINT VÉDELEM ALATT ÁLLÓ, ILL. VÉDELEMRE JAVASOLT)
Et-7 ERDŐTERÜLET(TURISZTIKAI) ÖKOLÓGIAI HÁLÓZAT ÁLTAL ÉRINTETT, VALAMINT VÉDELEM ALATT ÁLLÓ, ILL. VÉDELEMRE JAVASOLT)
Ev ERDŐTERÜLET (VÉDELMI)
Ev-1 ERDŐTERÜLET((VÉDELMI) ÖKOLÓGIAI HÁLÓZAT ÁLTAL ÉRINTETT)
Ev-2 ERDŐTERÜLET((VÉDELMI) NATURA 2000 TERÜLET ÁLTAL ÉRINTETT)
Ev-4 ERDŐTERÜLET((VÉDELMI) VÉDELEM ALATT ÁLLÓ, ILLETVE VÉDELEMRE JAVASOLT)
Ev-7 ERDŐTERÜLET((VÉDELMI) ÖKOLÓGIAI HÁLÓZAT ÁLTAL ÉRINTETT, VALAMINT VÉDELEM ALATT ÁLLÓ, ILL. VÉDELEMRE JAVASOLT)
Má ÁLTALÁNOS MEZŐGAZDASÁGI TERÜLET
Má-2 ÁLTALÁNOS MEZŐGAZDASÁGI TERÜLET (NATURA 2000 TERÜLET ÁLTAL ÉRINTETT)
Má-7 ÁLTALÁNOS MEZŐGAZDASÁGI TERÜLET (ÖKOLÓGIAI HÁLÓZAT ÁLTAL ÉRINTETT, VALAMINT VÉDELEM ALATT ÁLLÓ, ILL. VÉDELEMRE JAVASOLT)
Mk KERTES MEZŐGAZDASÁGI TERÜLET (KERT, SZŐLŐ, GYÜMÖLCSÖS)
Mk-7 KERTES MEZŐGAZDASÁGI TERÜLET (ÖKOLÓGIAI HÁLÓZAT ÁLTAL ÉRINTETT, VALAMINT VÉDELEM ALATT ÁLLÓ, ILL. VÉDELEMRE JAVASOLT)
V VÍZGAZDÁLKODÁSI TERÜLET (FOLYÓ ÉS ÁLLÓVIZEK MEDRE ÉS PARTI SÁVJA)

- NYILVÁNTARTOTT RÉGÉSZETI LELŐHELY
HELYI JELENTŐSÉGŰ MŰVI ÉRTÉK
ÖKOLÓGIAI HÁLÓZAT
ORSZÁGOS VÉDELEMRE TERVEZETT HELYI JELENTŐSÉGŰ TERMÉSZETVÉDELMI TERÜLET
HELYI JELENTŐSÉGŰ TERMÉSZETVÉDELMI TERÜLET
NATURA 2000 TERÜLET
HELYI JELENTŐSÉGŰ VÉDETT TERMÉSZETI EMLÉK
TÁJKÉPI SZEMPONTBÓL JELENTŐS FASOR
TÁJKÉPVÉDELMI TERÜLET
ÖKOLÓGIAILAG SÉRÜLEKENY TERÜLET
FOKOZOTTAN CSÚSZÁSVESZÉLYES TERÜLET HATÁRA
SZENYVÍZVEZETÉK
MEGSZÚNT DÖGKÚT
BEÜLTETÉSI KÖTELEZETTSÉG
KERÉKPÁRÚT

A TELEPÜLÉS TELJES KÖZIGAZGATÁSI TERÜLETE TÁJKÉPVÉDELMEK ÖVEZET RÉSZÉT KÉPEZI.

MÓDOSÍTÁSSAL ÉRINTETT TERÜLET HATÁRA

Kaposvár Községi Földhivatala 175648/01
Községi Földhivatal
Kaposvár, 2021. évi. hó. nap.
térképár

KÉSZÜLT AZ ÁLLAMI ALAPADATBÁZIS FELHASZNÁLÁSÁVAL.
AZ ADATSZOLGÁLTATÁS SORSZÁMA: 2628

Rajzszám:	Fucskár Terv Kft 7668 Keszű, Árpád fejedelem u. 19/2. fucskartervkft@gmail.com	Jelzőszám:	15/2022
2.2.	Munka megnevezése: KAPOSGYARMAT TELEPÜLÉSRENDEZÉSI ESZKÖZÖK 1.SZ.MÓDOSÍTÁS	Lépték:	1:10000
Településtervezés:	Rajz megnevezése: KÜLTERÜLET SZABÁLYOZÁSI TERV - MÓDOSÍTÁS	Dátum:	2022. DECEMBER
FUCSKÁR NOÉMI településtervező TT 01-6199, TK6 01-16873	Közlekedés: FARKAS LÁSZLÓ településtervező TT 01-6199, TK6 01-16873	Közmű, elektronikus hírközlés: BOSNYÁKOVICS GABRIELLA okl. építőmérnök 11-01031, KÉ-K, VZ-TÉL	Térképalkotás: DIMA ANDRÁS okl. építőmérnök 01-2130 - SZVV-3.2, VZ-TÉL VZ-TÉL, VZ-VKGS, TV, TIE, TH