


# KAPOSHOMOK "ÖSSZEDOLGOZOTT" KÜLTERÜLET SZABÁLYOZÁSI TERV

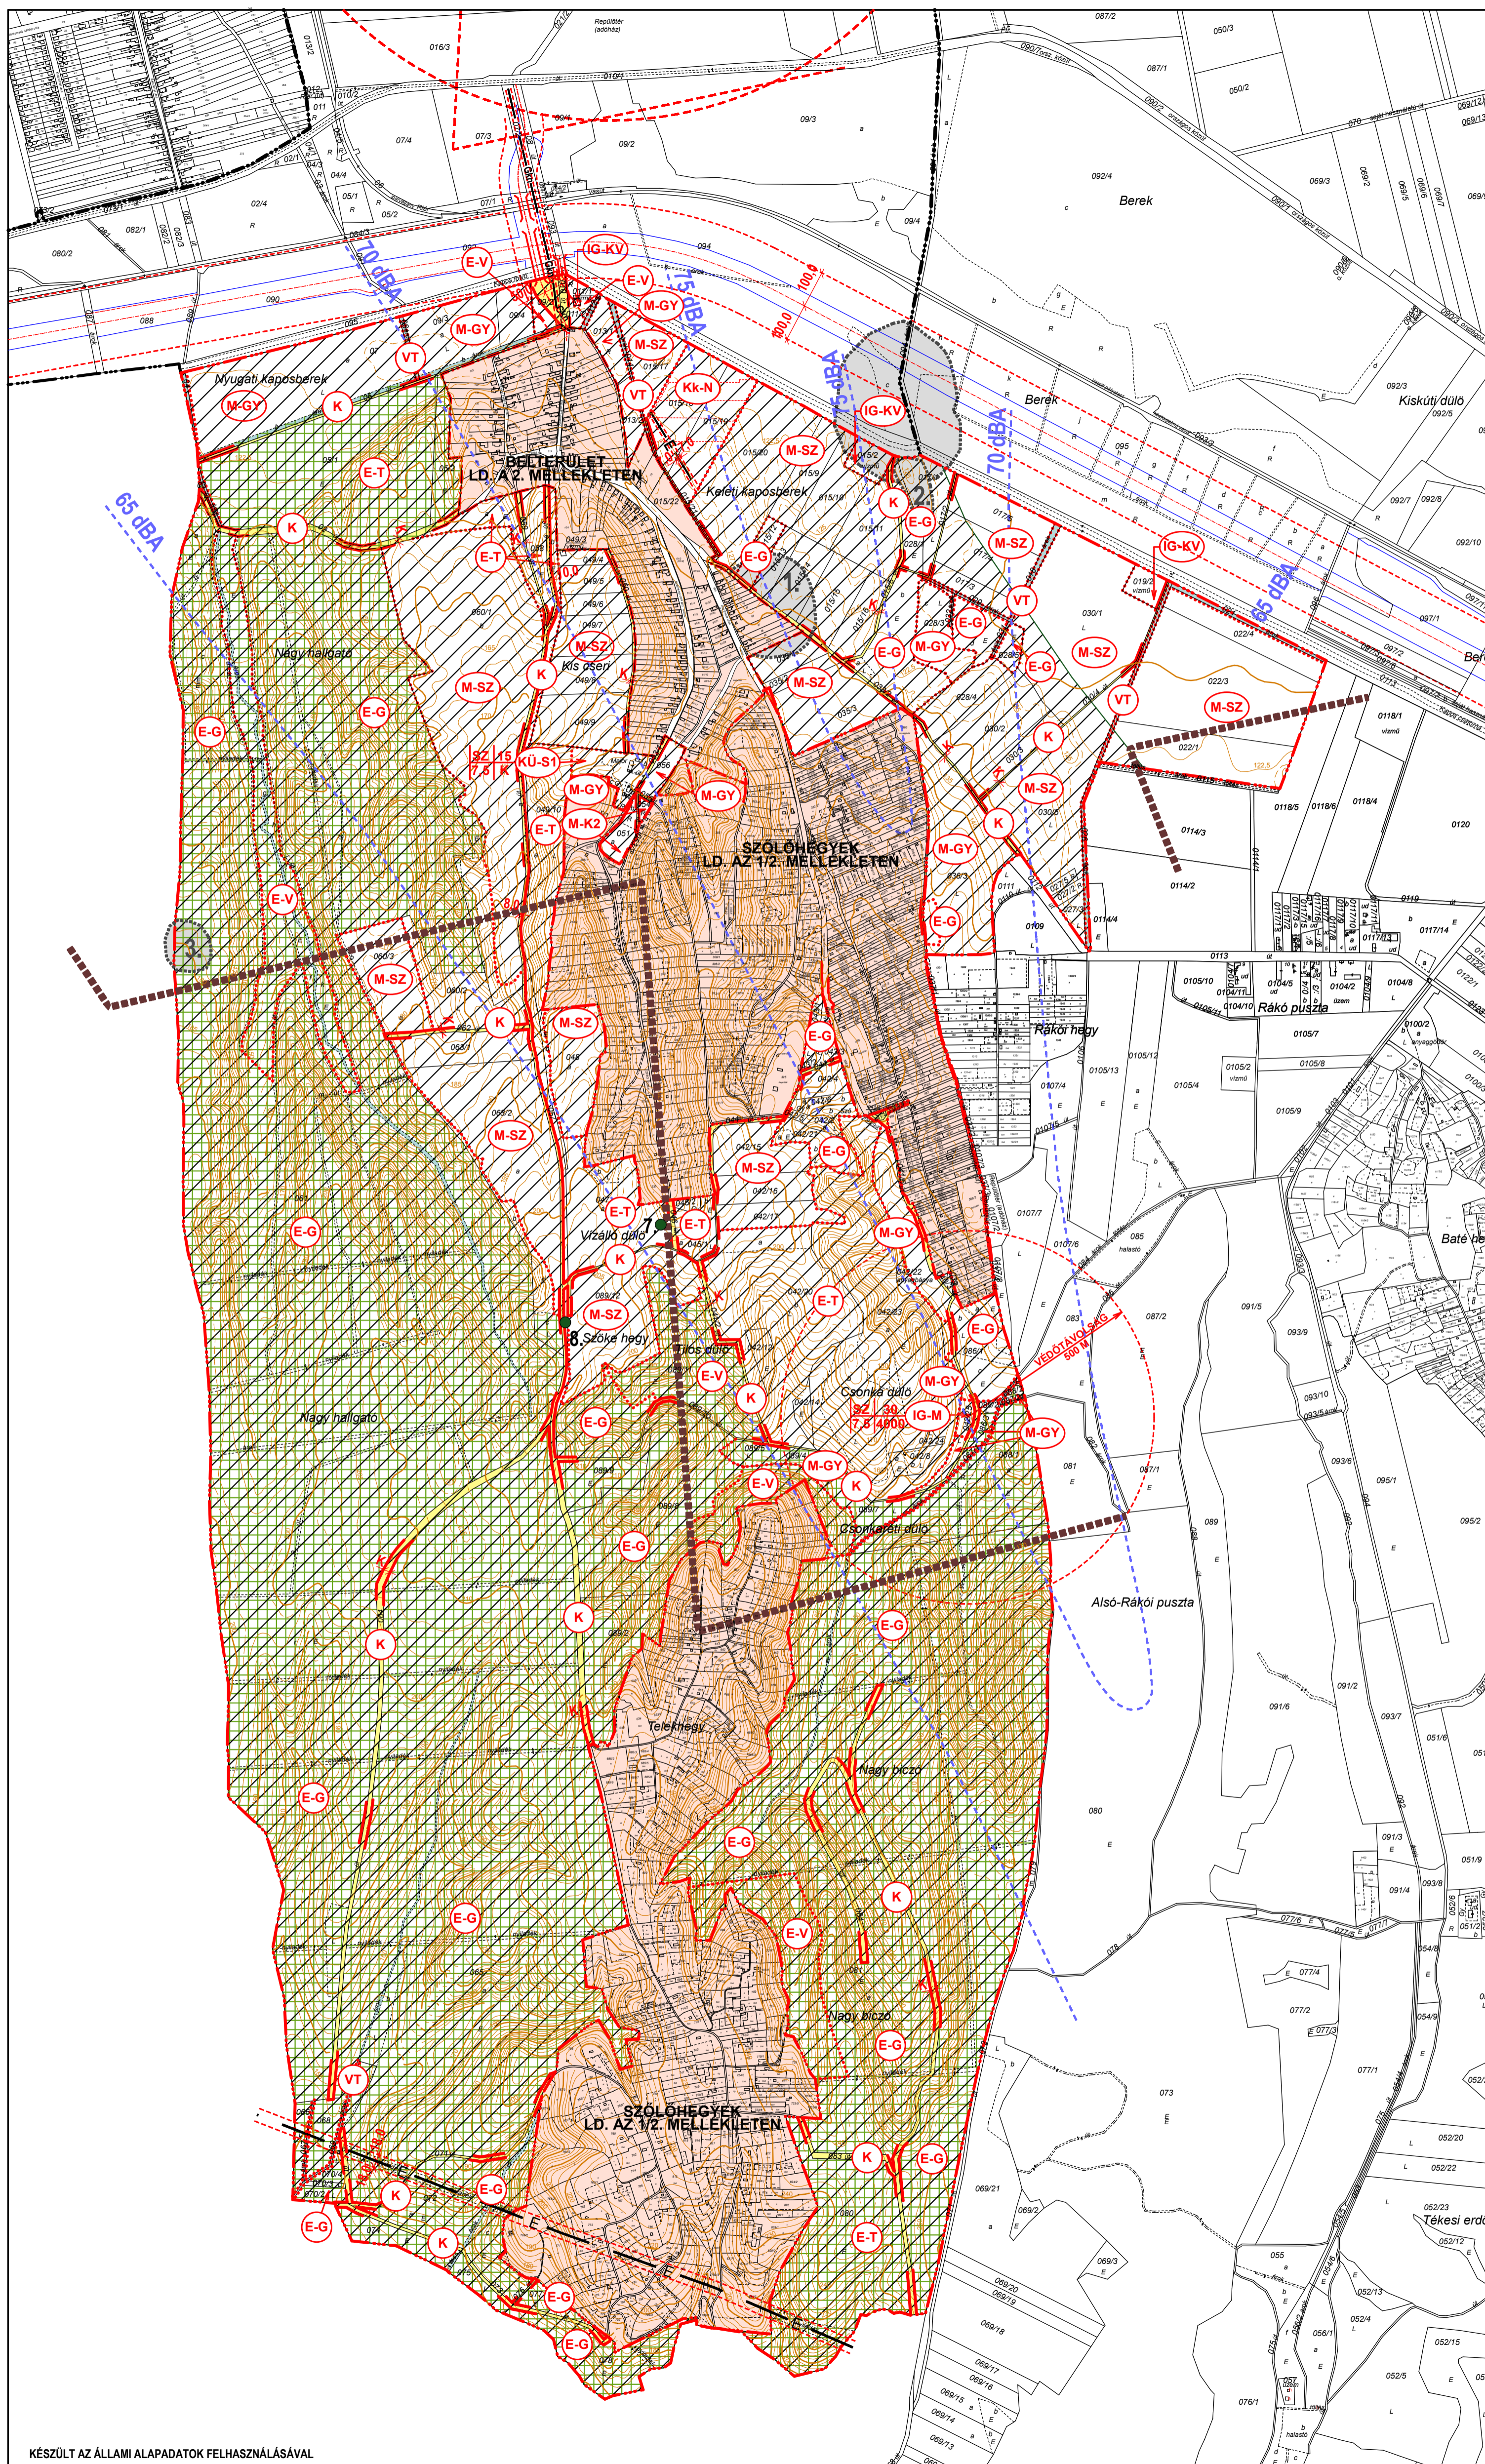

M=1:10000



## JELMAGYARÁZAT

	IGAZGATÁSI TERÜLET HATÁRA
	SZŐLŐHEGY HATÁRA
	BELTERÜLETI HATÁR
	SZABÁLYOZÁSI VONAL
	ÖVEZET, ÉPÍTÉSI ÖVEZET HATÁRA
	IRÁNYADÓ TELEKHATÁR
	SZABÁLYOZÁSI SZÉLESSÉG
	VÉDŐTÁVOLSÁG

## BEÉPÍTÉSRE SZÁNT TERÜLETEK

	KÜLÖNLEGES TERÜLET (sportterület, lovarda)		
	KÜLÖNLEGES TERÜLET (honvédelmi terület)		
	EGYÉB TERÜLET (vízműkút, víztározó)		
	IPARI TERÜLET (mezőgazdasági üzemi terület)		
	Ép. övezet jele	Beépítési mód Ep. magasság	Beépítési % Telekterület
	SZ, K	15/7,5	

## BEÉPÍTÉSRE NEM SZÁNT TERÜLETEK


	KÖZLEKEDÉSI ÉS KÖZMŰTERÜLET (közút)
	ERDŐTERÜLET (védelmi)
	ERDŐTERÜLET (turisztikai)
	ERDŐTERÜLET (gazdasági)
	MEZŐGAZDASÁGI TERÜLET (szántó)
	MEZŐGAZDASÁGI TERÜLET (kert, szőlő, gyümölcsös)
	MEZŐGAZDASÁGI TERÜLET (gyep, rét, legelő)
	VÍZGAZDÁLKODÁSI TERÜLET (folyó- és állóvizek medre és parti sávja)
	KÜLÖNLEGES BEÉPÍTÉSRE NEM SZÁNT TERÜLET (napellenes kiserőmű)
	TERMÉSZETVÉDELMI ÉRINTETTSÉG TERÜLET (Natura 2000 terület)
	TÁJKÉPVÉDELMI ÉRINTETTSÉG TERÜLET (tájképvédelmi szempontból kiemelten kezelendő terület)
	HELYI JELENTŐSÉGŰ VÉDETT EGYEDI TERMÉSZETI EMLÉK
	NYILVÁNTARTOTT RÉGÉSZETI LELOHÉLY
	HELYI VÉDELME ALATT ÁLLÓ MŰVI ÉRTEK
	NAGY-KÖZÉPNYOMÁSÚ GÁZVEZETÉK
	VILLAMOS ELOSZTÓHÁLÓZAT
	TÁJÉKOZTATÓ JELLEGŰ ZAJTERHELÉSI IZOFON VONAL
	REPÜLTŐTER MIATTI MAGASSÁGI KORLÁTOZÁS

A 6/2002. (IX. 30.) SZ. RENDELET MELLÉKLETEKÉNT ELFOGADOTT ALAPTERV,  
A 6/2011. (V. 26.) SZ. RENDELET MELLÉKLETEKÉNT ELFOGADOTT 1.SZ. MÓDOSÍTÁS,  
A 11/2015. (XI. 11.) ÖK. RENDELET MELLÉKLETEKÉNT ELFOGADOTT 2.SZ. MÓDOSÍTÁS, VALAMINT  
A 4/2018.(III.14.) ÖK. RENDELET MELLÉKLETEKÉNT ELFOGADOTT 3.SZ.MÓDOSÍTÁS  
"ÖSSZEDOLGOZÁSA".

	<b>VIRÁNYI ÉPÍTÉSZ STÚDIÓ KFT</b> 7400 KAPOSHOMOK, LOSONC UTCA 1. TEL./FAX:82-511-575	Rajzszám:
	Munka megnevezése: <b>KAPOSHOMOK TELEPÜLÉSRENDEZÉSI ESZKÖZÖK</b> Munka megnevezése: <b>"ÖSSZEDOLGOZOTT" KÜLTERÜLET SZABÁLYOZÁSI TERV</b> Településtervezés:	Dátum: 2018. MÁRCIUS Lépték: 1:10000

# KAPOSHOMOK SZŐLŐHEGYEK SZABÁLYOZÁSI TERVE

M=1:5000

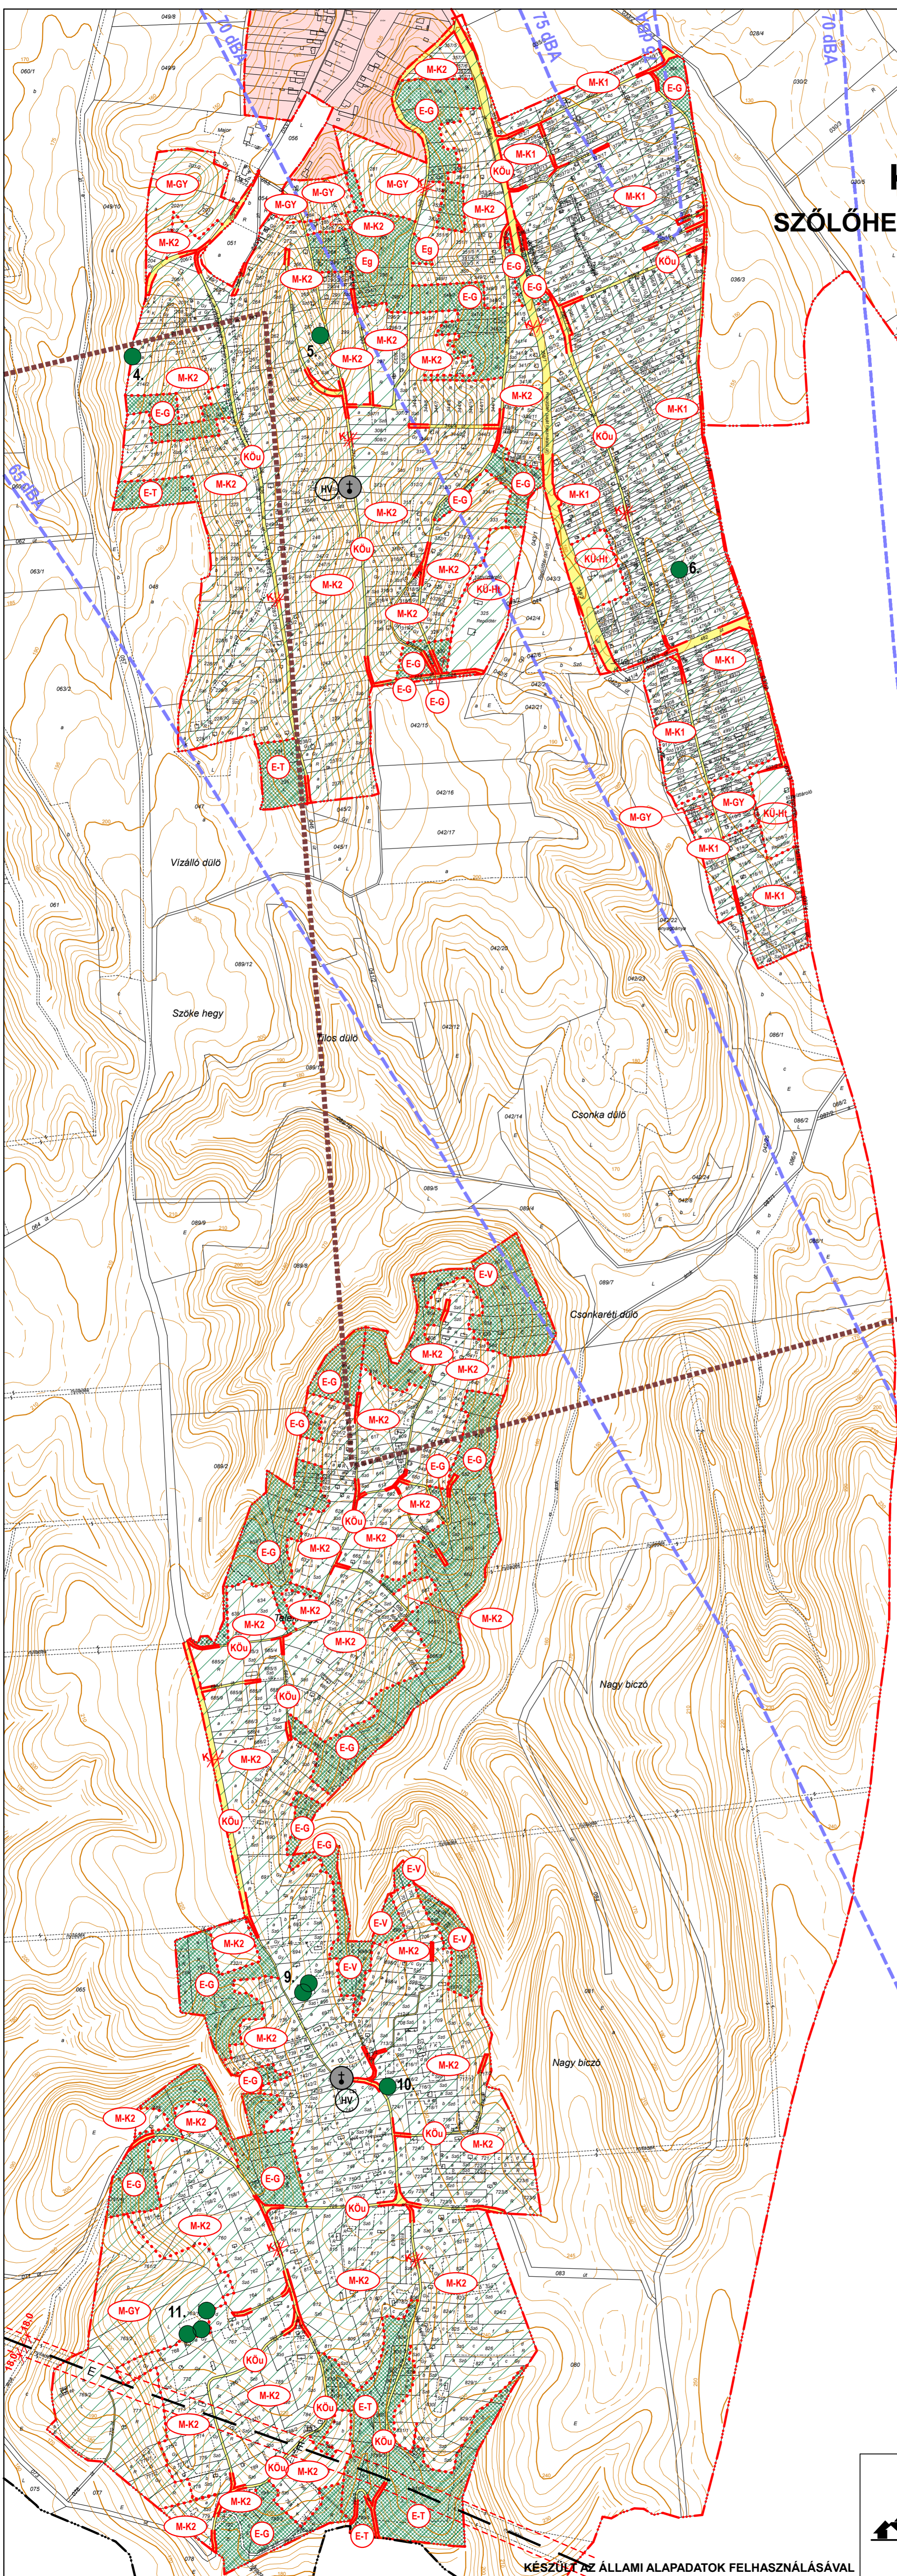

### JELMAGYARÁZAT

- SZŐLŐHEGY HATÁRA
- IGAZGATÁSI TERÜLET HATÁRA
- BELTERÜLETI HATÁRA
- SZABÁLYOZÁSI VONAL
- ÖVEZET, ÉPÍTÉSI ÖVEZET HATÁRA
- SZABÁLYOZÁSI SZÉLESSÉG
- VEDŐTÁVOLSÁG
- BÉÉPÍTÉSRE SZÁNT TERÜLET**
- KÜLÖNLEGES TERÜLET (HONVÉDELMI TERÜLET)
- BÉÉPÍTÉSRE NEM SZÁNT TERÜLET**
- KÖZLEKEDÉSI ÉS KÖZMŰTERÜLET (KÖZÚT)
- ERDŐTERÜLET (VÉDELMI)
- ERDŐTERÜLET (GAZDASÁGI)
- ERDŐTERÜLET (TURISZTIKAI)
- MEZŐGAZDASÁGI TERÜLET (GYEP, RÉT, LEGELŐ)
- MEZŐGAZDASÁGI TERÜLET (KERT, SZŐLŐ, GYÜMÖLCSÖS)
- MEZŐGAZDASÁGI TERÜLET (KERT, SZŐLŐ, GYÜMÖLCSÖS)
- HELYI VÉDELEM ALATT ÁLLÓ MŰVI ÉRTEK
- TÁJKÉPVÉDELMI ÉRINTETTSÉGŰ TERÜLET (TÁJKÉPVÉDELMI SZEMPONTBÓL KIEMELTEN KEZELENDŐ TERÜLET)
- HELYI JELENTŐSÉGŰ VEDETT EGYEDI TERMÉSZETI EMLÉK
- REPÜLTÉR ZAJGÁTLÓ VEDŐÖVEZETÉNEK HATÁRA
- REPÜLTÉR MIATTI MAGASSÁGI KORLÁTOZÁS
- VILLAMOS ELOSZTÓHÁLÓZAT (120 kV)

ELFOGADVA A 6/2002.(IX.30.) SZ. RENDELET MELLÉKLETEKÉNT

	<b>VIRÁNYI ÉPÍTÉSZ STÚDIÓ KFT</b> 7400 KAPOSVÁR, LOSONC U. 1. TEL./FAX: 82/511-575		Dajszám:
	*Munka megnevezése: KAPOSHOMOK TELEPÜLÉSTERVEZÉSI ESZKÖZÖK		
	Rajz megnevezése: SZŐLŐHEGYEK SZABÁLYOZÁSI TERVE		
	Településtervezés: VIRÁNYI ISTVÁN KAPOSVÁR, LOSONC U. 1. 7400		LŐRINCZ PÉTER KAPOSVÁR, LOSONC U. 1. 7400
Környezetalkítás: VINCZE ÁTILKA KAPOSVÁR, LOSONC U. 1. 7400		Lépték: M=1:5000 Datum: 2016. ÁPRILIS	

KÉSZÜLT AZ ÁLLAMI ALAPADATOK FELHASZNÁLÁSÁVAL