

# KAPOSKERESZTÚR "ÖSSZEDOLGOZOTT" KÜLTERÜLET SZABÁLYOZÁSI TERV

M=1:10000

## JELMAGYARÁZAT

- IGAZGATÁSI TERÜLET HATÁRA
- SZŐLŐHEGY HATÁRA
- BELTERÜLETI HATÁR
- SZABÁLYOZÁSI VONAL
- ÖVEZET, ÉPÍTÉSI ÖVEZET HATÁRA
- SZABÁLYOZÁSI SZÉLESSÉG
- VÉDŐTÁVOLSÁG

## MOSDÓS

- BEÉPÍTÉSRE SZÁNT TERÜLETEK**
- IPARI TERÜLET (MEZŐGAZDASÁGI ÜZEMI TERÜLET)
  - KÜLÖNLEGES TERÜLET (IDEGENFORGALMI FOGADÓHELY)
  - KÜLÖNLEGES TERÜLET (VOLT HONVÉDELMI TERÜLET)
  - KÜLÖNLEGES TERÜLET (TEMETŐ)
  - KÜLÖNLEGES TERÜLET (SZENNYVÍZTELEP)

Gip-M	SZ	30	Ep. övezet	Beépítési mód	Beépítési %
			jelle	Ep. magasság	Telekterület
				7,5	K

## BEÉPÍTÉSRE NEM SZÁNT TERÜLETEK

- KÖZLEKEDÉSI ÉS KÖZMŰTERÜLET (KÖZÚT)
- ERDŐTERÜLET (VÉDELMI)
- ERDŐTERÜLET (TURISZTIKAI)
- ERDŐTERÜLET (GAZDASÁGI)
- MEZŐGAZDASÁGI TERÜLET
- MEZŐGAZDASÁGI TERÜLET
- MEZŐGAZDASÁGI TERÜLET
- VÍZGAZDALKODÁSI TERÜLET (FOLYÓ- ÉS ÁLLÓVÍZEK MEGRE ÉS PARTI SÁVJA)
- VÍZGAZDALKODÁSI TERÜLET (VÍZMŰKÜT, VÍZTÁROZÓ)
- KÜLÖNLEGES BEÉPÍTÉSRE NEM SZÁNT TERÜLET (HOMOKBÁNYA)
- KÜLÖNLEGES BEÉPÍTÉSRE NEM SZÁNT TERÜLET (SPORTTERÜLET)

NYILVÁNTARTOTT RÉGÉSZETI LELŐHELY

HELYI VÉDELME ALATT ÁLLÓ MŰVI ÉRTÉK

TERMÉSZETVÉDELMI ÉRINTETTSÉGŰ TERÜLET (2., 3. ÉS 4.SZ. MÓDOSÍTÁS KERETÉBEN PONTOSÍTOTT ÖKOLÓGAI HÁLÓZAT)

TERMÉSZETVÉDELMI ÉRINTETTSÉGŰ TERÜLET (ALAPTERV SZERINTI ÖKOLÓGAI HÁLÓZAT (FELÜLVIZSGALANDÓ, PONTOSÍTANDÓ))

TERMÉSZETVÉDELMI ÉRINTETTSÉGŰ TERÜLET (NATURA 2000)

TÁJKÉPVÉDELMI ÉRINTETTSÉGŰ TERÜLET (TÁJKÉPVÉDELMI SZEMPONTBÓL KIEMELTEN KEZELENDŐ TERÜLET)

HELYI JELENTŐSÉGŰ VÉDETT EGEDI TERMÉSZETI EMLÉK

REPÜLŐTÉR ZAJGÁTLÓ VÉDŐÖVEZETÉNEK HATÁRA

REPÜLŐTÉR MIAI MAGASSÁGI KORLÁTOZÁS


CSÚSZÁSVESZÉLYES TERÜLET HATÁRA

MEGSZÜNTETENDŐ DÖGKÜT

VILLAMOS ELOSZTÓHÁLÓZAT (120 KV)

BEÜLTETÉSI KÖTELEZETTSÉG

FELÜLJÁRÓ, HID


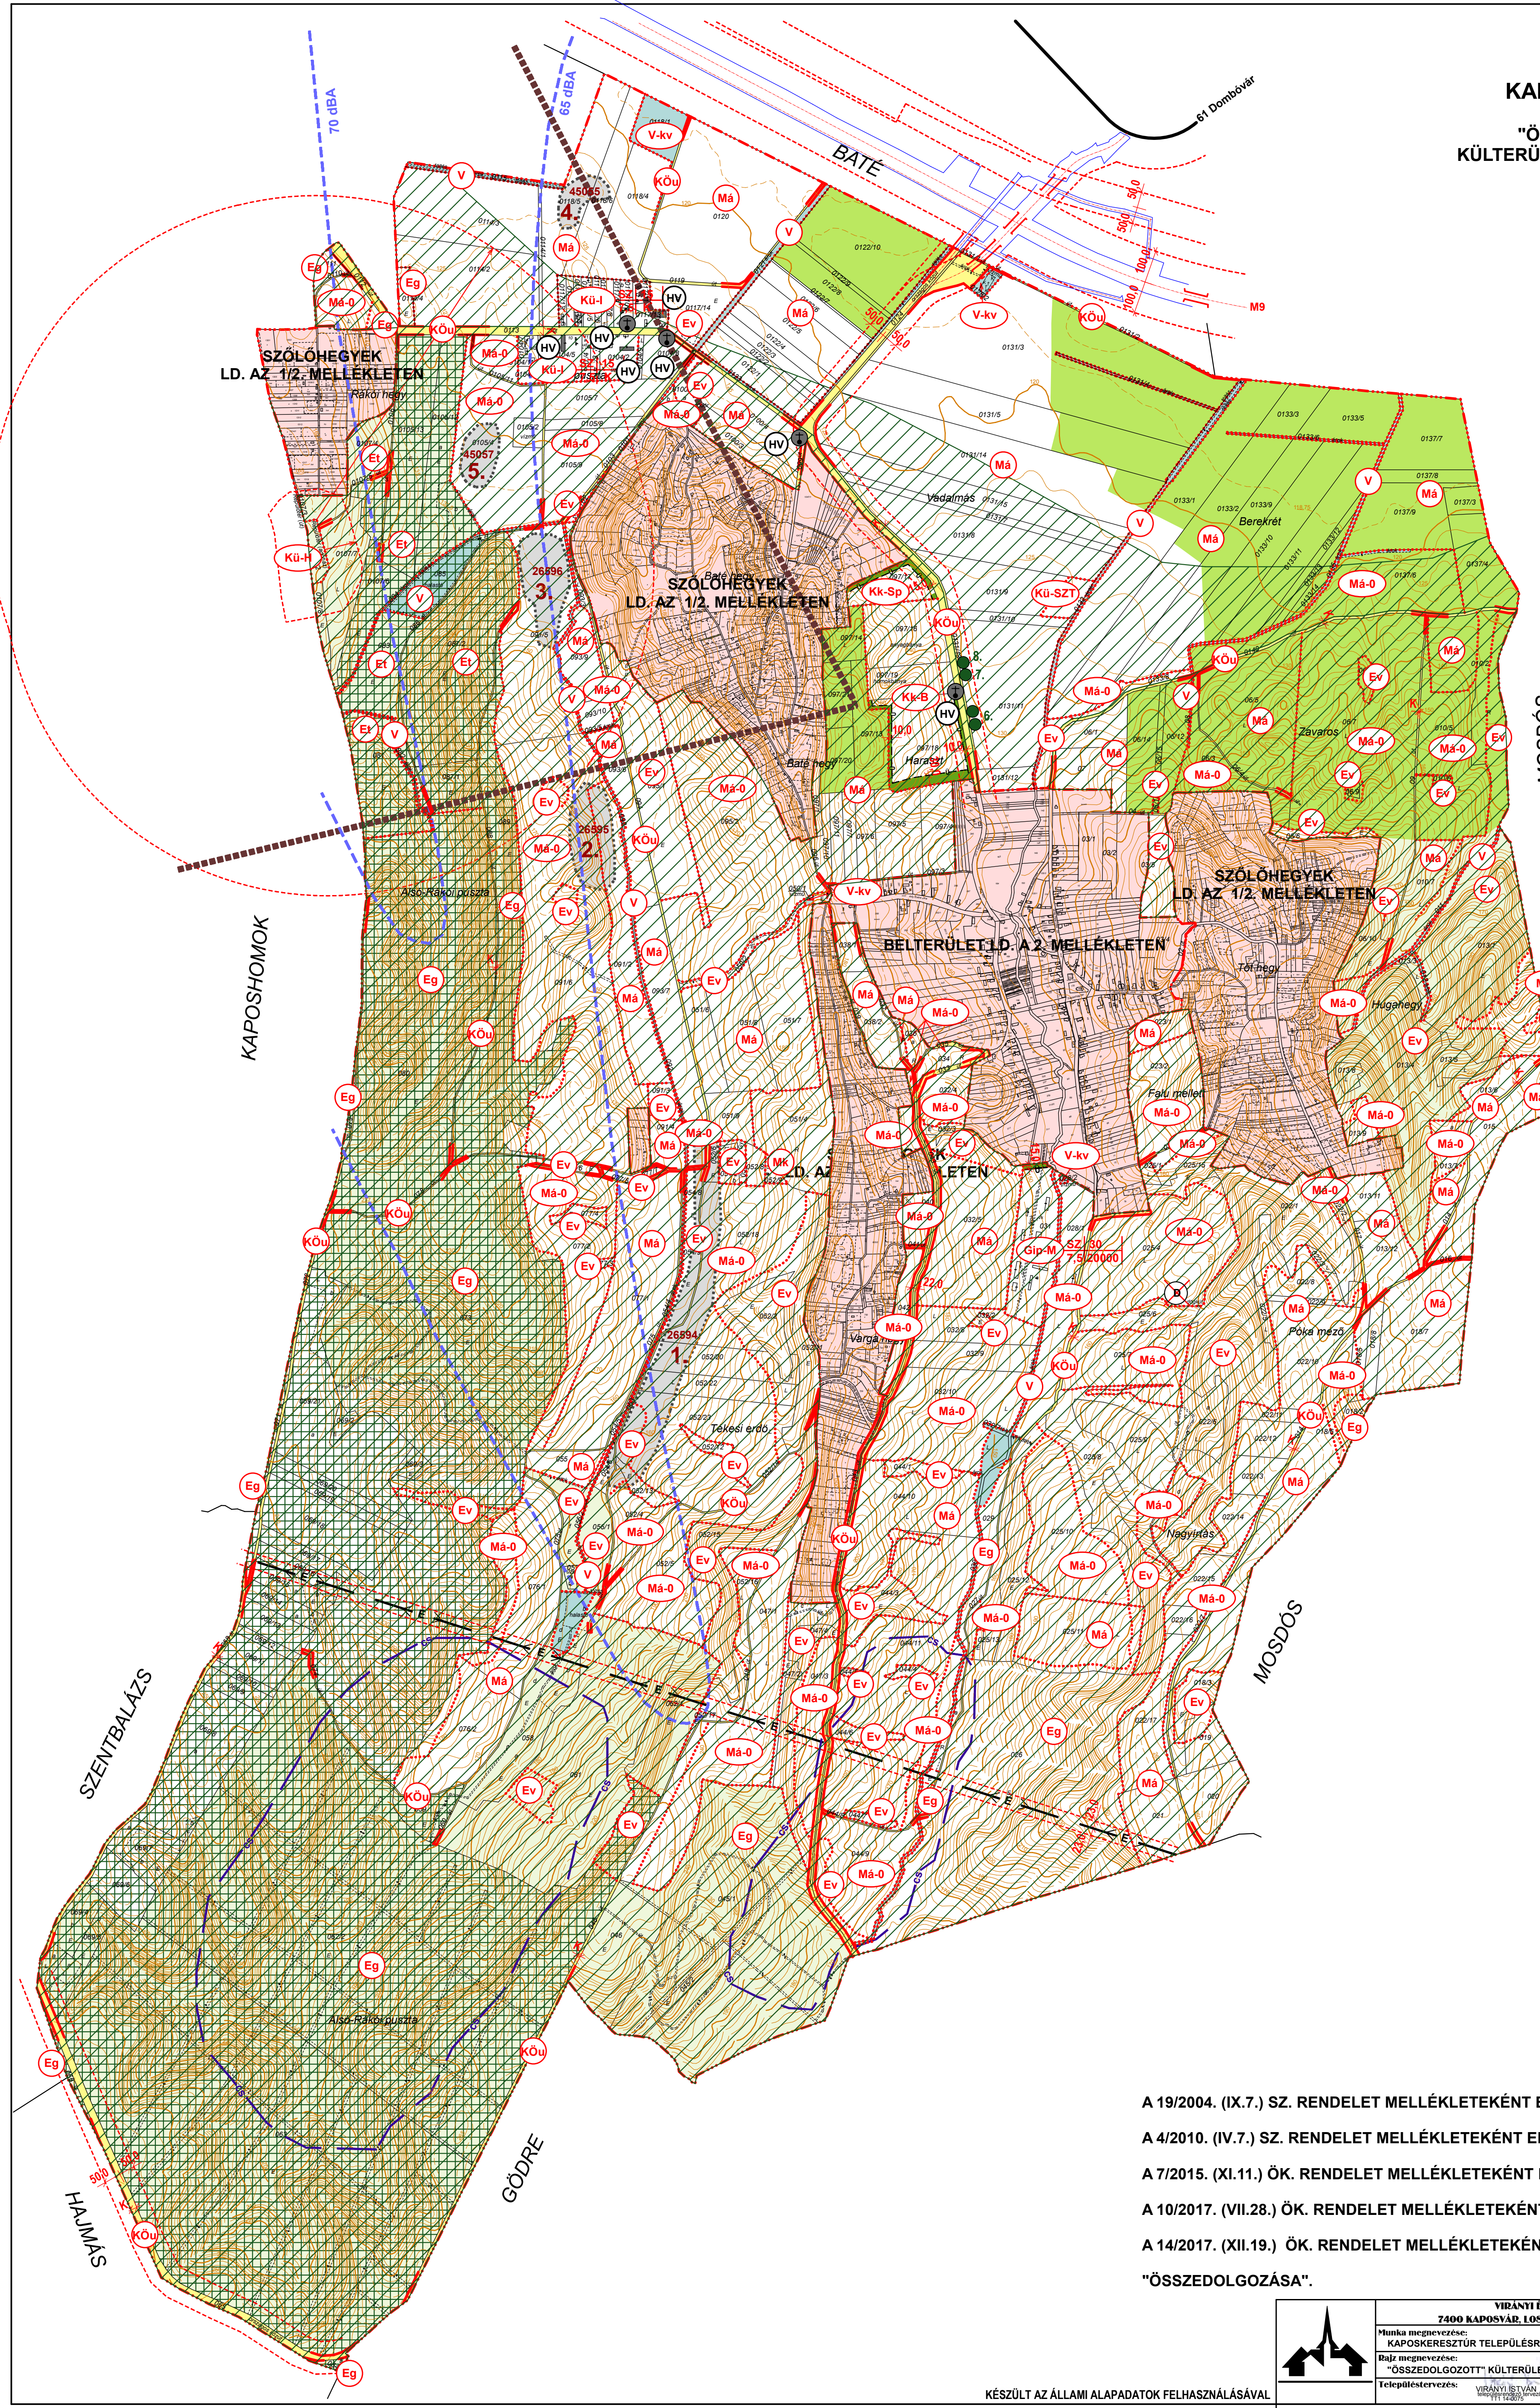


A 19/2004. (IX.7.) SZ. RENDELET MELLÉKLETEKÉNT ELFOGADOTT ALAPTERV,  
 A 4/2010. (IV.7.) SZ. RENDELET MELLÉKLETEKÉNT ELFOGADOTT 1.SZ.MÓDOSÍTÁS,  
 A 7/2015. (XI.11.) ÖK. RENDELET MELLÉKLETEKÉNT ELFOGADOTT 2.SZ.MÓDOSÍTÁS,  
 A 10/2017. (VII.28.) ÖK. RENDELET MELLÉKLETEKÉNT ELFOGADOTT 3.SZ.MÓDOSÍTÁS, VALAMINT  
 A 14/2017. (XII.19.) ÖK. RENDELET MELLÉKLETEKÉNT ELFOGADOTT 4.SZ. MÓDOSÍTÁS  
 "ÖSSZEDOLGOZÁSA".

	VIRÁNYI ÉPÍTÉSZ STÚDIÓ KFT 7400 KAPOSVÁR, LOSONC UTCA 1. TEL/FAX:82-311-575		Rajzszám:
	Munka megnevezése: KAPOSKERESZTÚR TELEPÜLÉSENRENDEZÉSI ESZKÖZÖK		
Dajz megnevezése: "ÖSSZEDOLGOZOTT" KÜLTERÜLET SZABÁLYOZÁSI TERV		Lépték: 1:10000	
Telepítéstervezés: VIRÁNYI ISTVÁN		Dátum: 2017. DECEMBER	
KÉSZÜLT AZ ÁLLAMI ALAPADATOK FELHASZNÁLÁSÁVAL		FÜZÖSKÉZ NOÉMI munkásság	

# KAPOSKERESZTÚR

## "ÖSSZEDOLGOZOTT" SZŐLŐHEGYEK SZABÁLYOZÁSI TERVE

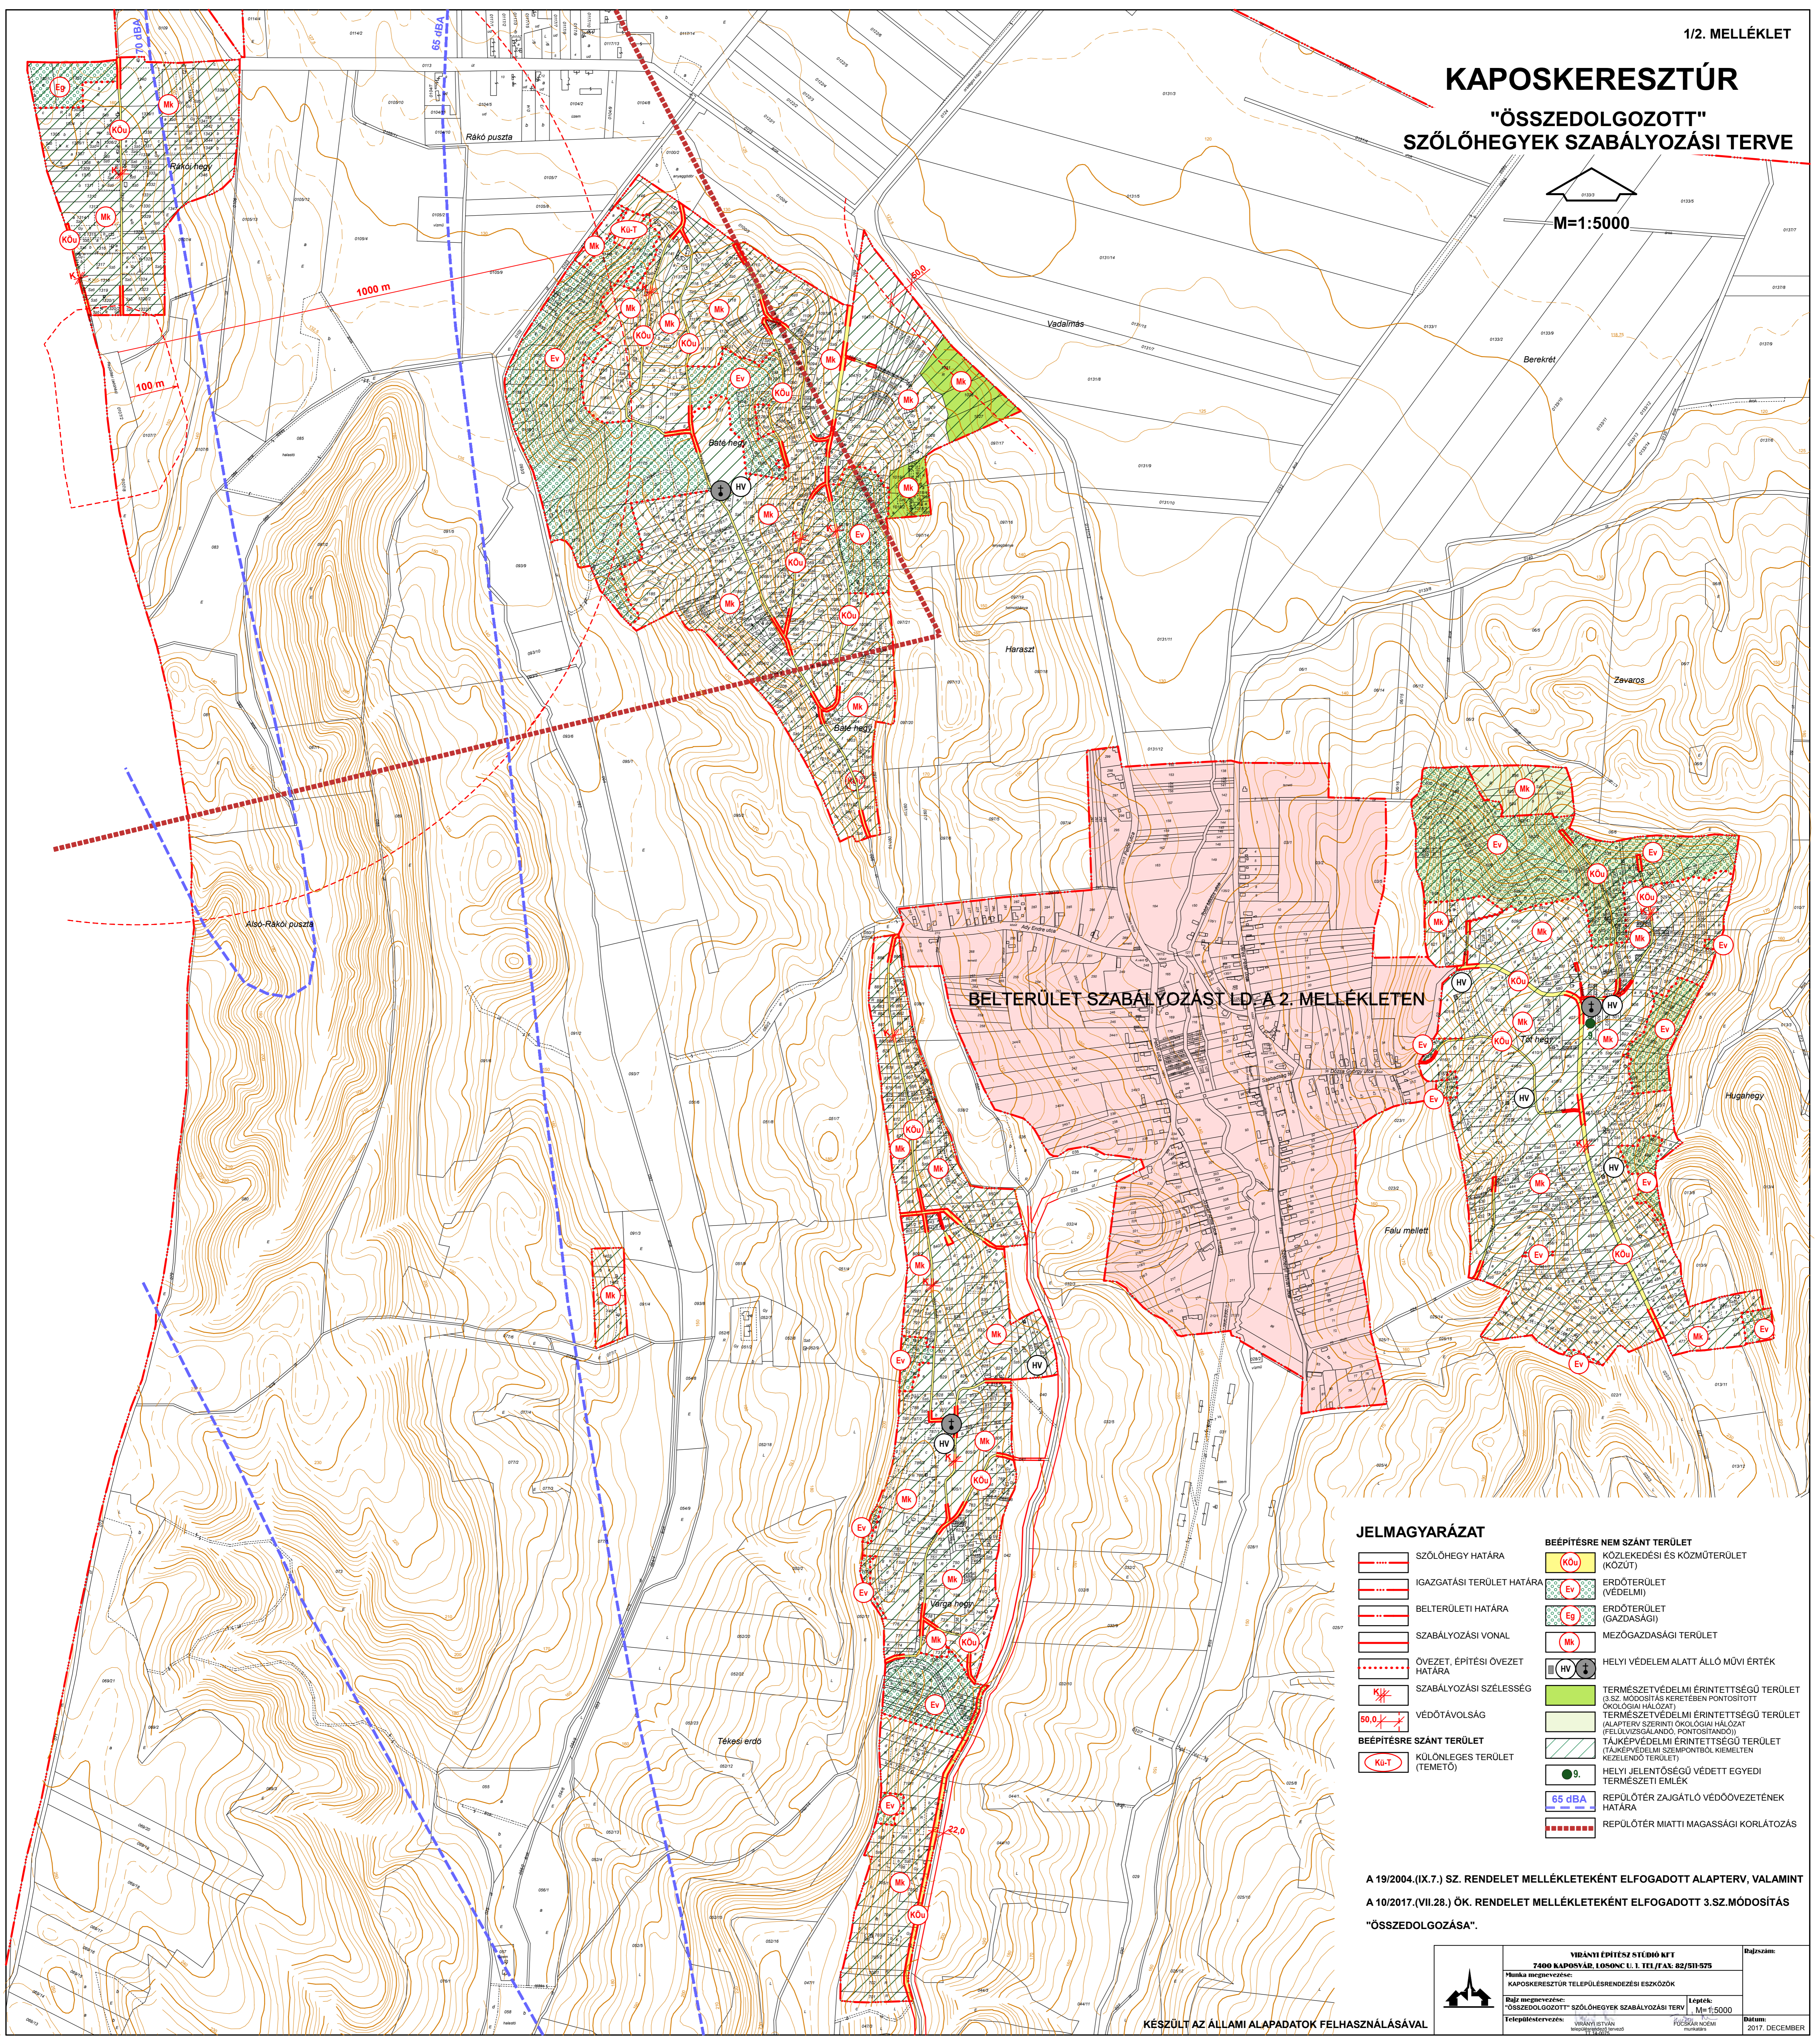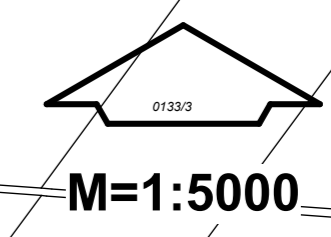

BELTERÜLET SZABÁLYOZÁST LD. A 2. MELLÉKLETEN

JELMAGYARÁZAT	
	SZŐLŐHEGY HATÁRA
	IGAZGATÁSI TERÜLET HATÁRA
	BELTERÜLETI HATÁRA
	SZABÁLYOZÁSI VONAL
	ÖVEZET, ÉPÍTÉSI ÖVEZET HATÁRA
	SZABÁLYOZÁSI SZÉLESSÉG
	VÉDŐTÁVOLSÁG
	BÉEPÍTÉSRE SZÁNT TERÜLET
	KÖLÖNLEGES TERÜLET (TÉMETŐ)
	BÉEPÍTÉSRE NEM SZÁNT TERÜLET
	KÖZLEKEDÉSI ÉS KÖZMŰTERÜLET (KÖZÚT)
	ERDŐTERÜLET (VÉDELMI)
	ERDŐTERÜLET (GAZDASÁGI)
	MEZŐGAZDASÁGI TERÜLET
	HELYI VÉDELEM ALATT ÁLLÓ MŰVI ÉRTEK
	TERMÉSZETVÉDELMI ÉRINTETTSÉGŰ TERÜLET (S.Z.SZ. MÓDOSÍTÁS KERETÉBEN PONTOSÍTOTT ÖKOLOGIAI HÁLÓZAT)
	TERMÉSZETVÉDELMI ÉRINTETTSÉGŰ TERÜLET (ALAPTERMI SZERINTI ÖKOLOGIAI HÁLÓZAT (FELÜLVIZSGÁLANDÓ, PONTOSÍTANDÓ))
	TÁJKEPVÉDELMI ÉRINTETTSÉGŰ TERÜLET (TÁJKEPVÉDELMI SZEMPONTOKBÓL KIEMELTEN KEZELENDŐ TERÜLET)
	HELYI JELENTŐSÉGŰ VÉDETT EGYEDI TERMÉSZETI EMLÉK
	REPULÓTÉR ZAJGÁTÓ VEDŐÖVEZETÉNEK HATÁRA
	REPULÓTÉR MIATTI MAGASSÁGI KORLÁTOZÁS

A 19/2004.(IX.7.) SZ. RENDELET MELLÉKLETEKÉNT ELFOGADOTT ALAPTERV, VALAMINT  
A 10/2017.(VII.28.) ÖK. RENDELET MELLÉKLETEKÉNT ELFOGADOTT 3.SZ. MÓDOSÍTÁS  
"ÖSSZEDOLGOZÁSA".

	VÁRANYI ÉPÍTÉSZ STÚDIÓ KFT. 7400 KAPOSVÁR, LOSONC U. 1. TEL./FAX: 02/591-575	Darabszám:
	Készült az állami alapadatok felhasználásával	Datum: