
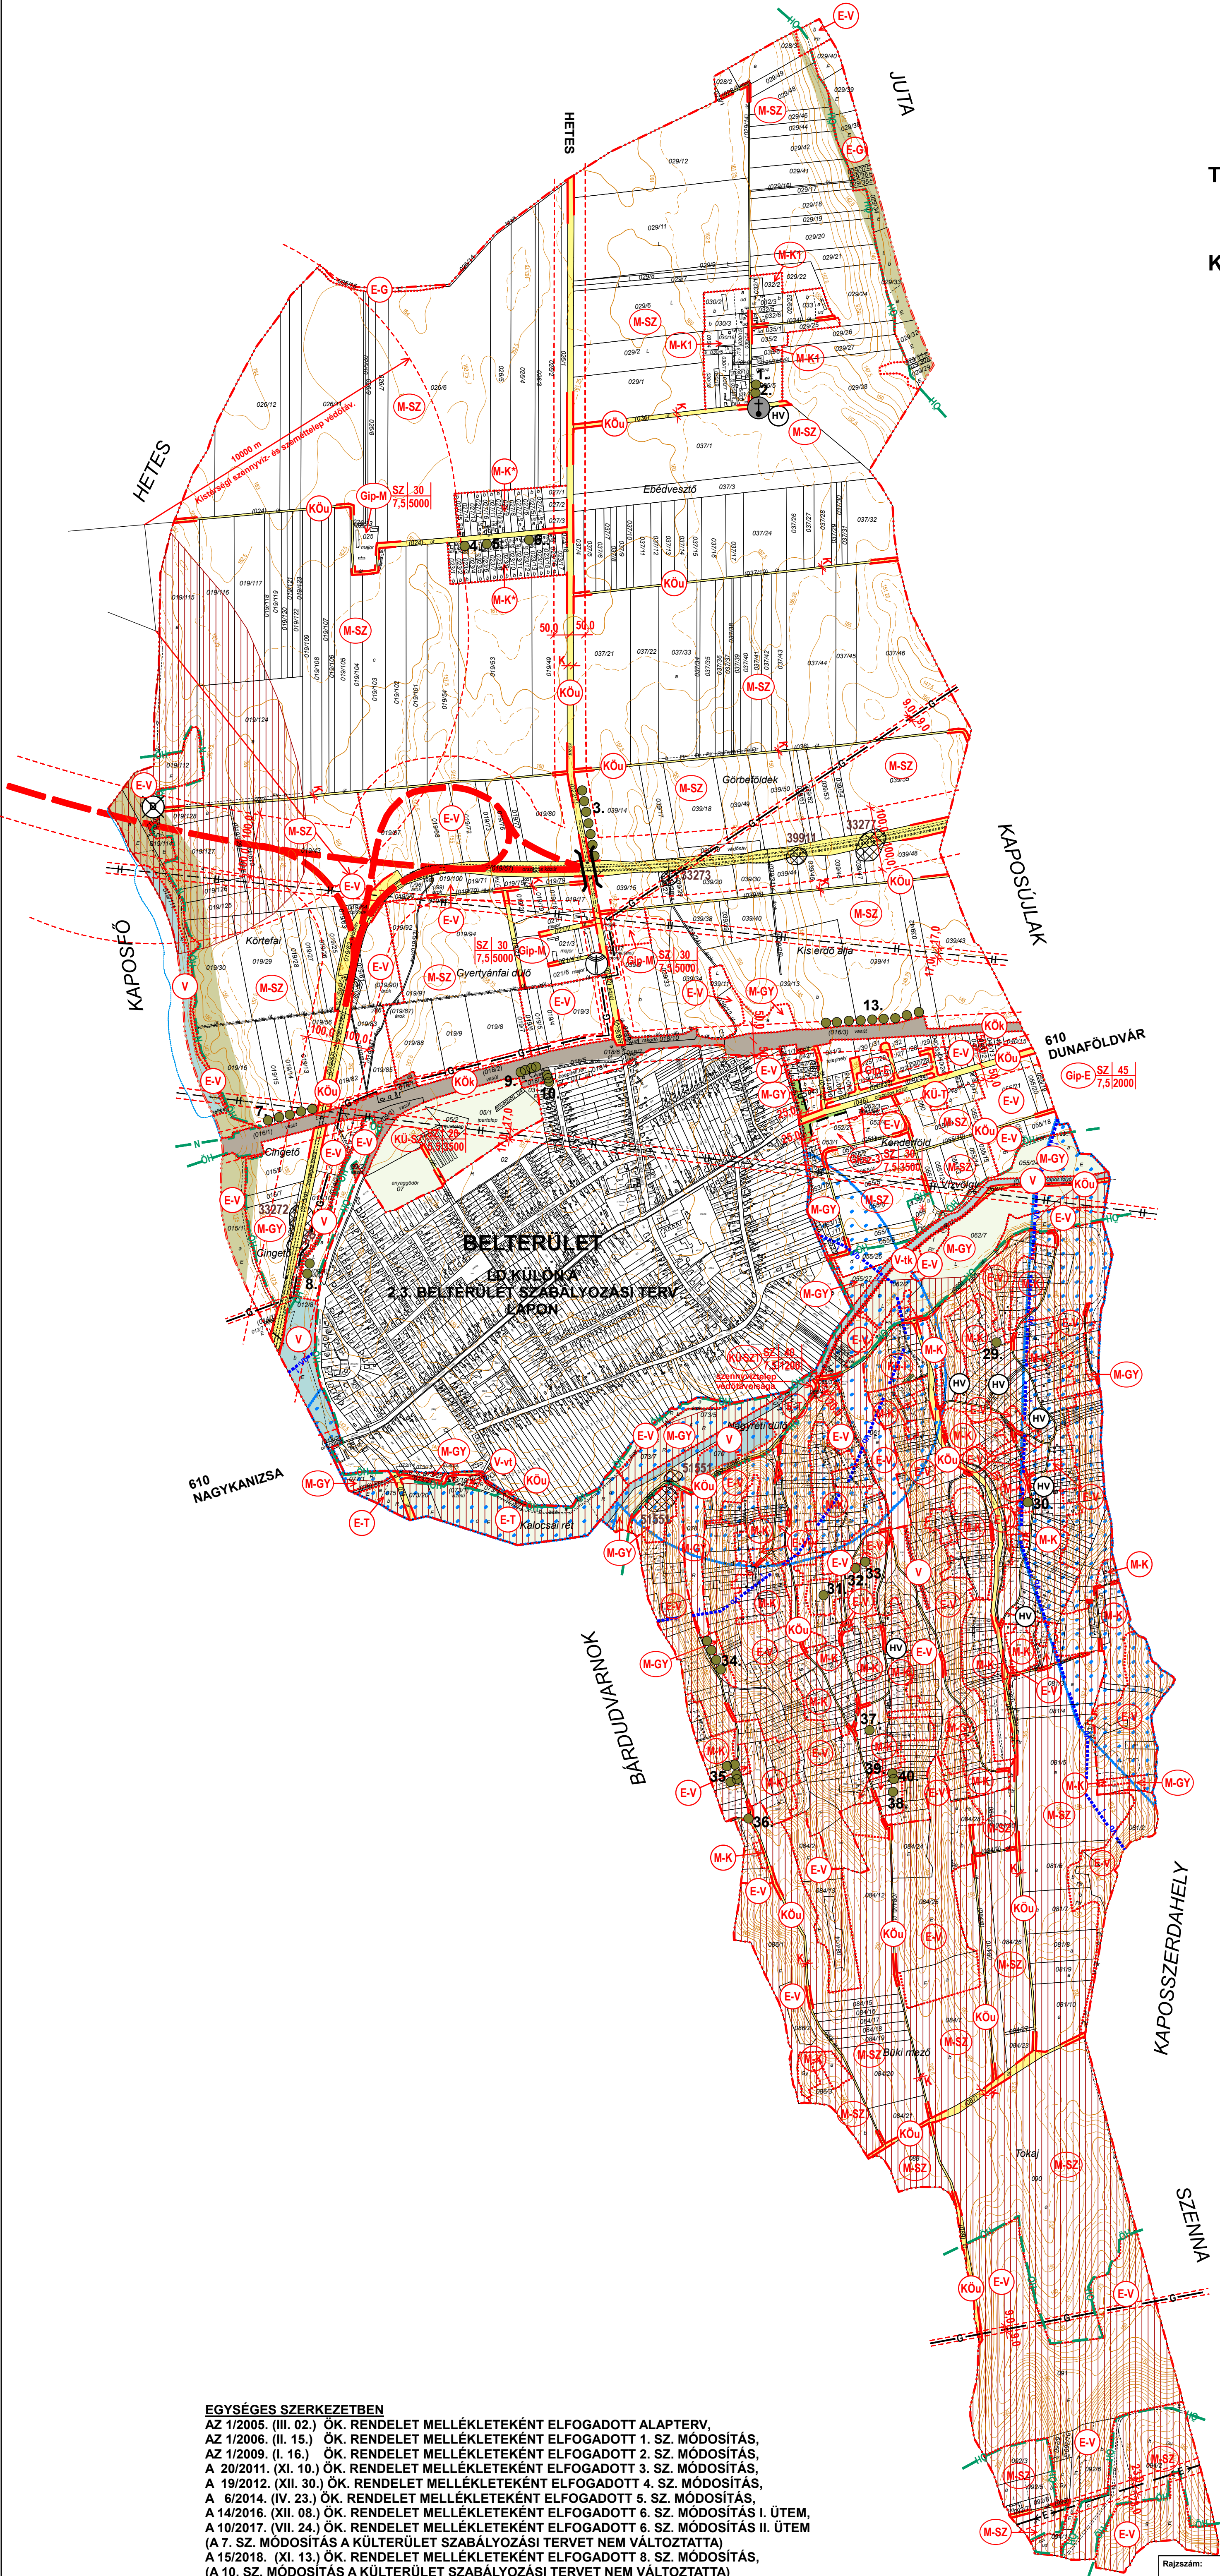


KAPOSMÉRŐ

TELEPÜLÉSENDEZÉSI ESZKÖZÖK

KÜLTERÜLET SZABÁLYOZÁSI TERV

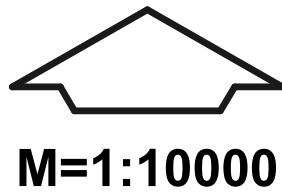

JELMAGYARÁZAT

- IGAZGATÁSI TERÜLET HATÁRA
- BELTERÜLETI HATÁR
- SZÖLŐHEGY HATÁRA
- SZABÁLYOZÁSI VONAL
- ÖVEZET, ÉPÍTÉSI ÖVEZET HATÁRA
- SZABÁLYOZÁSI SZÉLESSÉG
- VÉDŐTÁVOLSÁG

BÉÉPÍTÉSRE SZÁNT TERÜLETEK

- Gksz KERESKEDELMI SZOLGÁLTATÓ GAZDASÁGI TERÜLET
- Gip-M IPARI GAZDASÁGI TERÜLET (MEZŐGAZDASÁGI ÜZEMI TERÜLET)
- Gip-E EGYÉB IPARI TERÜLET
- Gip-kv EGYÉB TERÜLET (SZENNYVÍZATEMELŐ)
- KÜ-SZ KÜLÖNLÉGES TERÜLET (SZABADIDŐS-REKREÁCIÓS KÖZPONT)
- KÜ-SZT KÜLÖNLÉGES TERÜLET (SZENNYVÍZTISZÍTÓ TELEP)

Ép. övezet beépítési mód beépítési %
jele ép. magasság min. telekter.

- SZ SZABADON ÁLLÓ

BÉÉPÍTÉSRE NEM SZÁNT TERÜLETEK

- KÖu KÖZLEKEDÉSI ÉS KÖZMŰTERÜLET (KÖZÚT)
- KÖu KÖZLEKEDÉSI ÉS KÖZMŰTERÜLET (KERÉKPÁRÚT)
- KÖk KÖZLEKEDÉSI ÉS KÖZMŰTERÜLET (VASÚT)
- V-vt VÍZGAZDÁLKODÁSI TERÜLET (VÍZTÁROZÓ, VÍZMŰKÜT)
- V VÍZGAZDÁLKODÁSI TERÜLET (FOLYÓ- ÉS ÁLLÓVÍZEK MEDRE ÉS PARTI SÁVJA)
- V-kt VÍZGAZDÁLKODÁSI TERÜLET (TÖLTÉS KERÉKPÁROS KÖZFORGALOM SZÁMÁRA MEGNYITOTT MAGÁNTÚT)
- E-G ERDŐTERÜLET (GAZDASÁGI ERDŐ)
- E-V ERDŐTERÜLET (VÉDERDŐ)
- E-T ERDŐTERÜLET (TURISZTIKAI)
- M-SZ ÁLTALÁNOS MEZŐGAZDASÁGI TERÜLET (SZÁNTÓ)
- M-GY ÁLTALÁNOS MEZŐGAZDASÁGI TERÜLET (GYEP, RÉT, LEGELŐ)
- M-K KERTES MEZŐGAZDASÁGI TERÜLET (KERT, SZŐLŐ, GYÜMÖLCSŐS)
- Kb-I BÉÉPÍTÉSRE NEM SZÁNT KÜLÖNLÉGES IDEGENFORGALMI TERÜLET

61. SZ. FŐÚT (KÖZLEKEDÉSI TANULMÁNYTERV SZERINTI NYOMVONAL)

- NATURA 2000 TERÜLET HATÁRA

ÖKOLÓGIAI HÁLÓZAT ÖVEZETE ÁLTAL ÉRINTETT TERÜLET

VÉDELMERE JAVASOLT HELYI JELENTŐSÉGŰ TERMÉSZETVÉDELMI TERÜLET

TÁJKÉPVÉDELMI TERÜLET ÖVEZETE ÁLTAL ÉRINTETT TERÜLET

VÍZMINŐSÉG-VÉDELMI TERÜLET ÖVEZETE ÁLTAL ÉRINTETT TERÜLET

VÍZBÁZISVÉDELMI TERÜLET

TÖZEG, LÁPFÖLD ÁSVÁNYVAGYON TERÜLET

HELYI VÉDETT MŰVI ÉRTÉK

HELYI JELENTŐSÉGŰ TERMÉSZETI EMLÉK

NYILVÁNTARTOTT RÉGÉSZETI LELOHÉLY

VILLAMOS ELOSZTÓHÁLÓZAT (120 KV)

NAGYKÖZÉPNYOMÁSÚ GÁZVEZETEK

TÁV- ÉS HÍRKÖZLÉSI ÁTJÁTSZÓSÁV

MEGSZÜNT DÖGKÜT

HÍRKÖZLÉSI ÁTJÁTSZÓ ÁLLOMÁS

BEÜLTETÉSI KÖTELEZETTSÉG (VÉDŐFÁSÍTÁS)

MEGSZÜNTETŐ JEL

ZÖLDFELÜLETKENT MEGTARTANDÓ TERÜLET

EGYSÉGES SZERKEZETBEN

AZ 1/2005. (III. 02.) ÖK. RENDELET MELLÉKLETEKÉNT ELFOGADOTT ALAPTERV,
AZ 1/2006. (II. 15.) ÖK. RENDELET MELLÉKLETEKÉNT ELFOGADOTT 1. SZ. MÓDOSÍTÁS,
AZ 1/2009. (I. 16.) ÖK. RENDELET MELLÉKLETEKÉNT ELFOGADOTT 2. SZ. MÓDOSÍTÁS,
A 20/2011. (XI. 10.) ÖK. RENDELET MELLÉKLETEKÉNT ELFOGADOTT 3. SZ. MÓDOSÍTÁS,
A 19/2012. (XII. 30.) ÖK. RENDELET MELLÉKLETEKÉNT ELFOGADOTT 4. SZ. MÓDOSÍTÁS,
A 6/2014. (IV. 23.) ÖK. RENDELET MELLÉKLETEKÉNT ELFOGADOTT 5. SZ. MÓDOSÍTÁS,
A 14/2016. (XII. 08.) ÖK. RENDELET MELLÉKLETEKÉNT ELFOGADOTT 6. SZ. MÓDOSÍTÁS I. ÜTEM,
A 10/2017. (VII. 24.) ÖK. RENDELET MELLÉKLETEKÉNT ELFOGADOTT 6. SZ. MÓDOSÍTÁS II. ÜTEM
(A 7. SZ. MÓDOSÍTÁS A KÜLTERÜLET SZABÁLYOZÁSI TERVET NEM VÁLTOZTATTA)
A 15/2018. (XI. 13.) ÖK. RENDELET MELLÉKLETEKÉNT ELFOGADOTT 8. SZ. MÓDOSÍTÁS,
(A 10. SZ. MÓDOSÍTÁS A KÜLTERÜLET SZABÁLYOZÁSI TERVET NEM VÁLTOZTATTA)
A 10/2021. (X. 14.) ÖK. RENDELET MELLÉKLETEKÉNT ELFOGADOTT 9. SZ. MÓDOSÍTÁS,
(A 11. SZ. MÓDOSÍTÁS A KÜLTERÜLET SZABÁLYOZÁSI TERVET NEM VÁLTOZTATTA)
A 14/2024. (XI. 07.) ÖK. RENDELET MELLÉKLETEKÉNT ELFOGADOTT 12. SZ. MÓDOSÍTÁS.

Rajzszám:	Fucskár Terv Kft 7668 Keszű, Árpád fejedelem u. 19/2. fucskartervkft@gmail.com	Jelzőszám:	3/2024
Munka megnevezése:	KAPOSMÉRŐ TELEPÜLÉSENDEZÉSI ESZKÖZÖK 12.SZ.MÓDOSÍTÁS	Lépték:	1:10000
Rajz megnevezése:	KÜLTERÜLET SZABÁLYOZÁSI TERV	Dátum:	2024. NOVEMBER
Településtervezés:	FUCSKÁR NOEMI településtervező T/02-0720		