


KAPOSÚJLAK

TELEPÜLÉSSZERKEZETI TERV HÉSZ ÉS SZABÁLYOZÁSI TERVEK

BELTERÜLET SZABÁLYOZÁSI TERV

M=1:2000

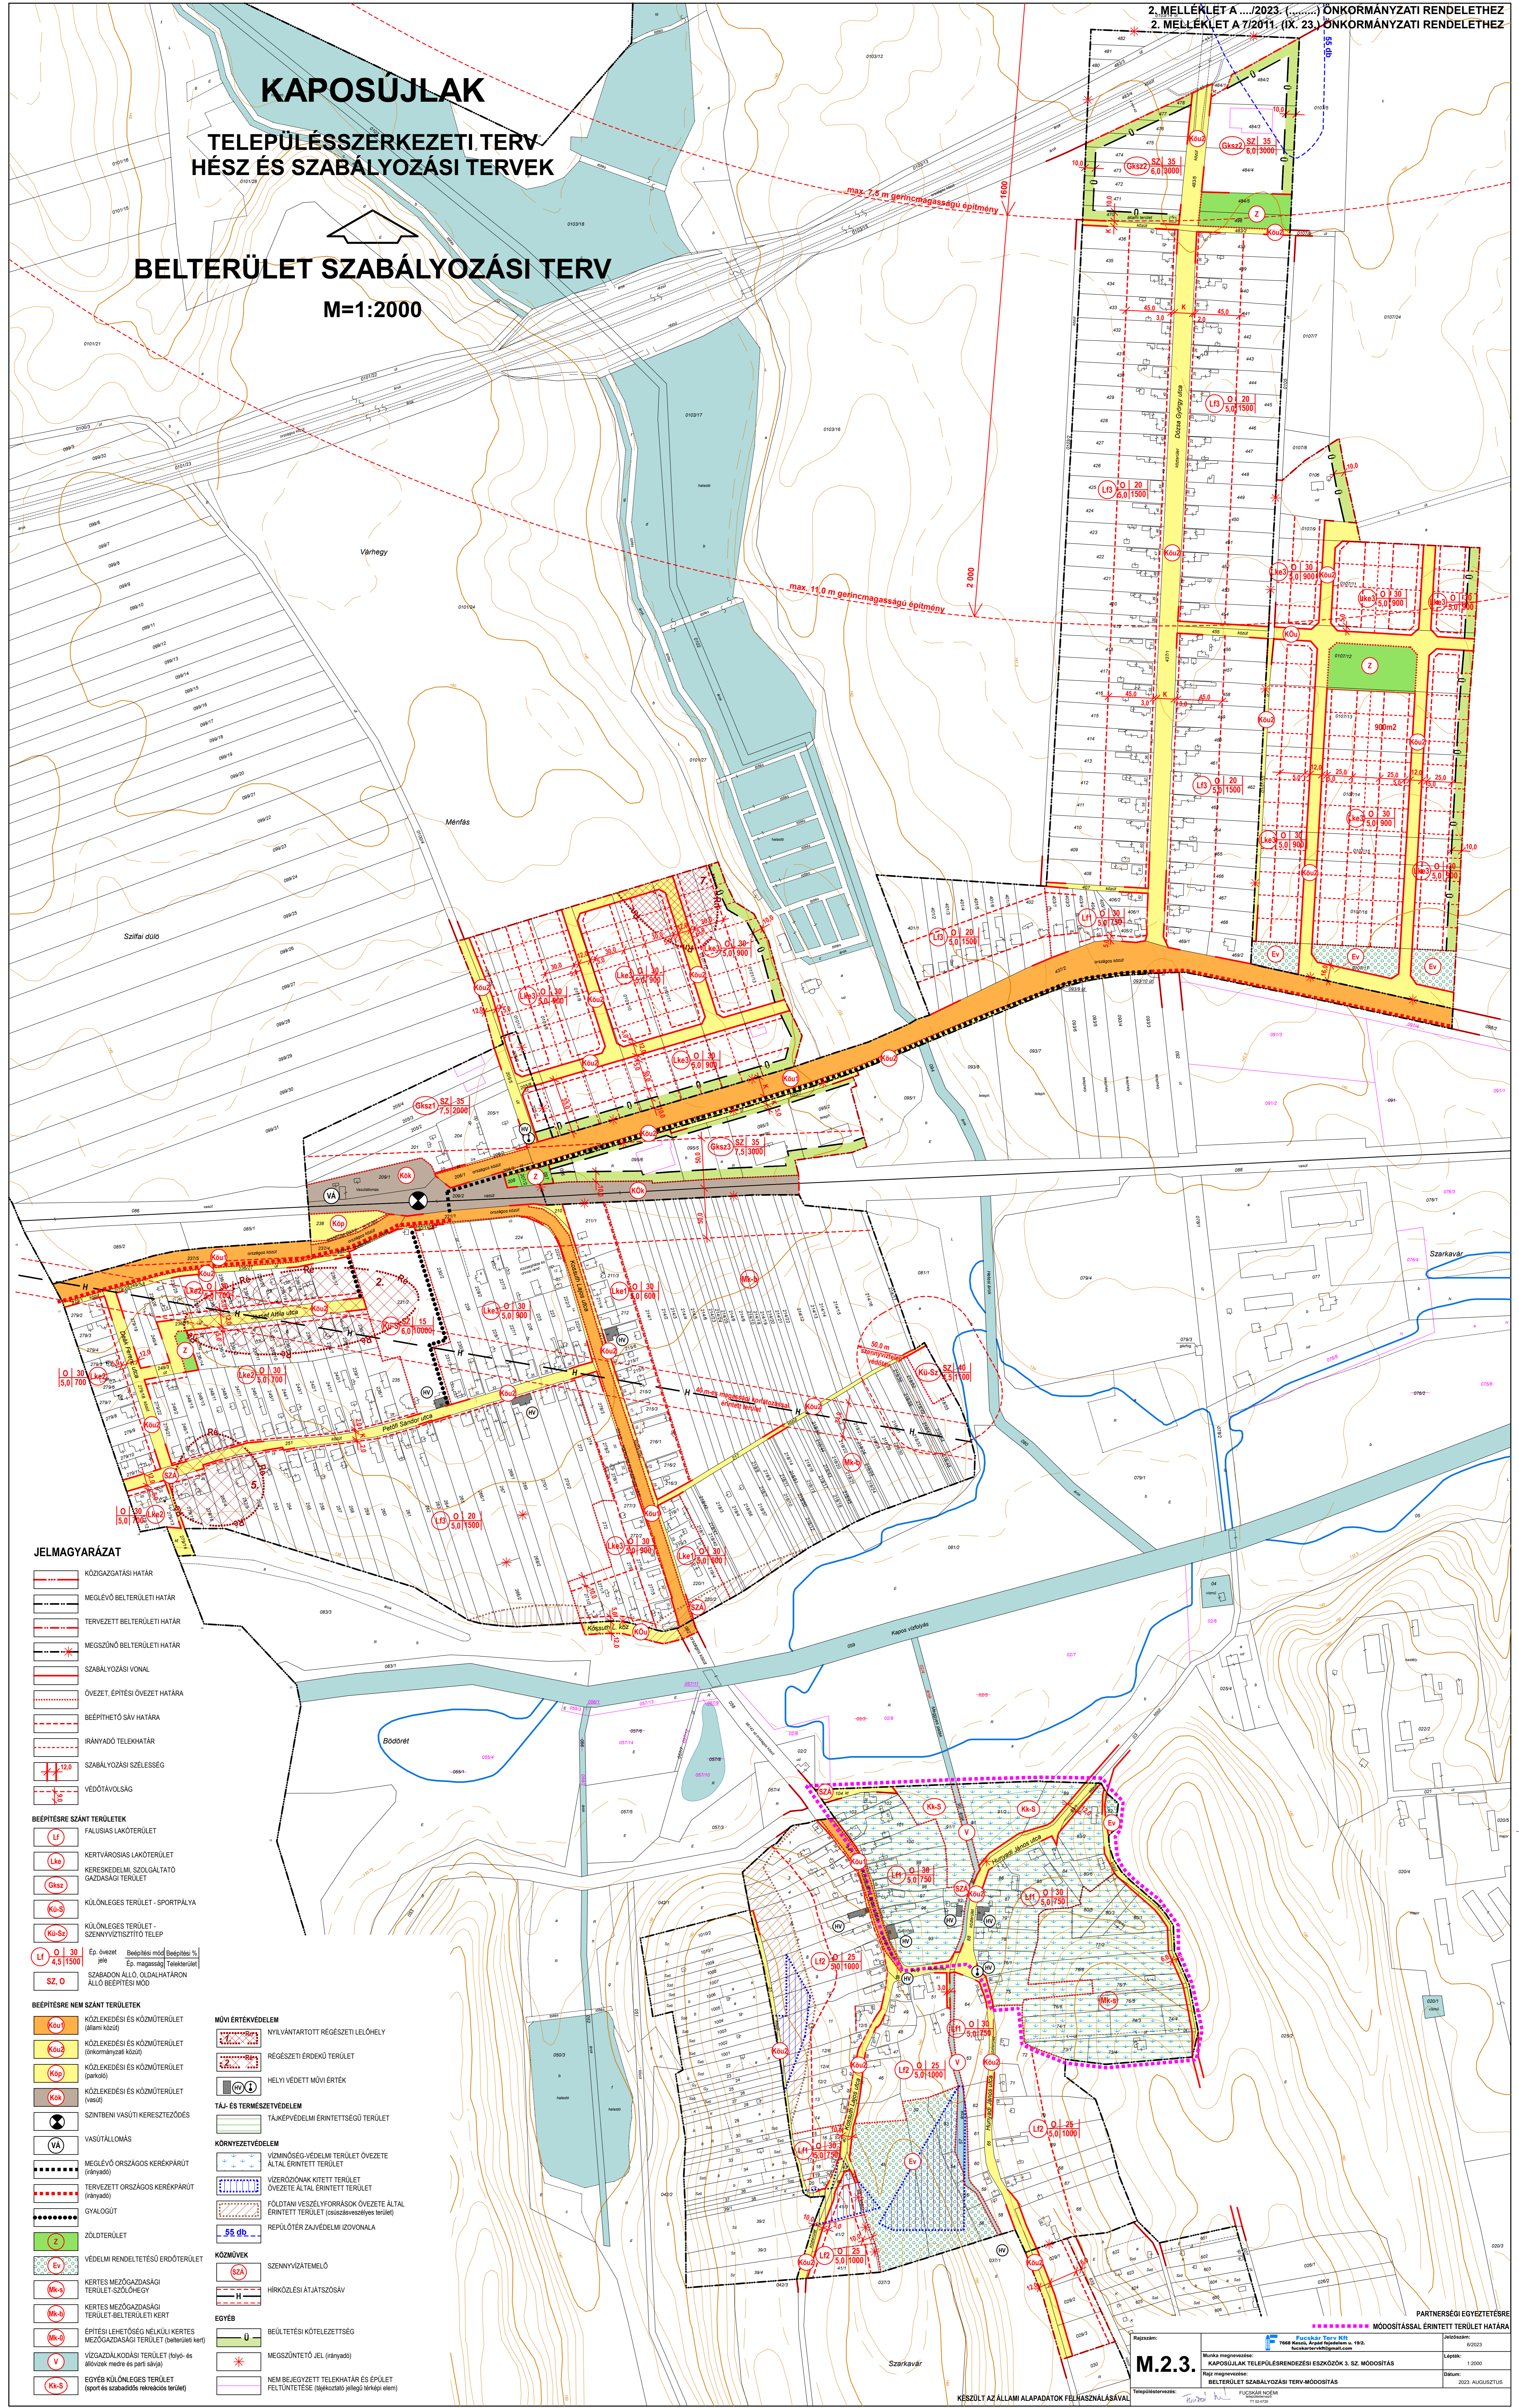

JELMAGYARÁZAT

- KÖZIGAZGATÁSI HATÁR
- MEGLÉVŐ BELTERÜLETI HATÁR
- TERVEZETT BELTERÜLETI HATÁR
- MEGSZÍNŐ BELTERÜLETI HATÁR
- SZABÁLYOZÁSI VONAL
- ÖVEZET, ÉPÍTÉS ÖVEZETI HATÁRA
- BÉEPÍTHETŐ SÁV HATÁRA
- IRÁNYADÓ TELEKHATÁR
- SZABÁLYOZÁSI SZÉLESSÉG
- VÉDŐTÁVOLSÁG
- BÉEPÍTÉSRE SZÁNT TERÜLETEK**
 - LI FALUSIAS LAKÓTERÜLET
 - Lka KERTVÁROSOS LAKÓTERÜLET
 - Gkaz KERESKEDELMI, SZOLGÁLTATÓ GAZDASÁGI TERÜLET
 - Ku-S KÜLÖNLÉGES TERÜLET - SPORTPÁLYA
 - Ku-Sz KÜLÖNLÉGES TERÜLET - SZENNYVÍZTISZÍTÓ TELEP
 - LF 0 | 30 4,5 | 1500 Ép. övezet | Beépítési mód | Beépítési % | jé | Ép. magasság | Teljesítmény
 - SZ, 0 SZABADON ÁLLÓ, ÖLDALHATÁRON ÁLLÓ BÉEPÍTÉSI MÓD
- BÉEPÍTÉSRE NEM SZÁNT TERÜLETEK**
 - Kou1 KÖZLEKEDÉSI ÉS KÖZMŰTERÜLET (államhaszn.)
 - Kou2 KÖZLEKEDÉSI ÉS KÖZMŰTERÜLET (önkormányzati haszn.)
 - Kop KÖZLEKEDÉSI ÉS KÖZMŰTERÜLET (parkoló)
 - Kok KÖZLEKEDÉSI ÉS KÖZMŰTERÜLET (vesztő)
 - Szintbeni vasúti kereszteződés
 - VA VASÚTÁLLOMÁS
 - Meglévő országos kerékpárút (rányadó)
 - TERVEZETT ORSZÁGOS KERÉKPÁRÚT (rányadó)
 - GYALOGÚT
 - Z ZÖLDTERÜLET
 - Ev VÉDELMI RENDELTESETT ERDŐTERÜLET
 - Mk-a KERTES MEZŐGAZDASÁGI TERÜLET-SZŐLŐHEGY
 - Mk-b KERTES MEZŐGAZDASÁGI TERÜLET-BELTERÜLETI KERT
 - Mk-o ÉPÍTÉSI LEHETŐSÉG NÉLKÜLI KERTES MEZŐGAZDASÁGI TERÜLET (belsőterületi kert)
 - V VÍZGAZDÁLKODÁSI TERÜLET (kőly- és állóvizek medre és parti sávja)
 - Kk-s EGYÉB KÜLÖNLÉGES TERÜLET (sport és szabadidős rekreációs terület)
- MŰVI ÉRTÉKVÉDELMELEM**
 - Nyilvántartott régészeti lelőhely
 - Régészeti éreke terület
 - HELYI VÉDETT MŰVI ÉRTEK
- TÁJ- ÉS TERMÉSZETVÉDELMELEM**
 - Tájkepvédelmi érzékenységi terület
- KÖRNYEZETVÉDELMELEM**
 - Vízminőség-védelmi terület övezete által érintett terület
 - Víztervezési kiterítési terület övezete által érintett terület
 - Földtani veszélyforrások övezete által érintett terület (csúszásveszélyes terület)
 - REPÜLTŐTÁR ZAVARÉLMI ZONÁVONALA
- KÖZMŰVEK**
 - SZa SZENNYVÍZATELŐ
 - H HÍRKÖZLESI ÁTJÁTSZÓSAV
- EGYÉB**
 - Ü BEÜLTETÉSI KÖTELEZETTSÉG
 - * MEGSZÍNÍTŐ JEL (rányadó)
 - NEM BEJEGYZETT TELEKHATÁR ÉS ÉPÜLET FELTÜNTETÉSE (hájköztartó jellegű térkapri elem)